


Phase	Vorprojekt	
Auftraggeber	Bezirk Schwyz, Rathaus, 6430 Schwyz	
Objekt	Hochwasserschutz Sihl bei Studen	
Plan	Normalprofil 1:100	Plan Nr. 1432-1411
	Unterlauf	Format 30x84
		Datum / Gezeich. 24.01.2022 / jh
		Datum / Geprüft 24.01.2022 / Bir
Index	Aenderung	Datum / Gezeich. Datum / Geprüft
F:\daten\1432 HWS Sihl Studen\6_plaene\listen\2_plaene\1_Unterlauf\1432-1411_NP_Unterlauf.2d		

bpp INGENIEURE AG
 Beratende Ingenieure ETH / SIA / USIC
 Hochbau - Tiefbau - Umwelt - Energie

HAUPTSITZ	Industriestrasse 10	6440 Brunnen	fon 041 / 818 50 20
FILIALE	Kobiboden 63	8840 Einsiedeln	fon 055 / 412 36 25
FILIALE	Neuland 3	6460 Altdorf	fon 041 / 500 50 95
FILIALE	Rainstrasse 37	6314 Unterägeri	fon 041 / 811 20 44

www.bpp-ing.ch

Normalprofil 1, 1:100

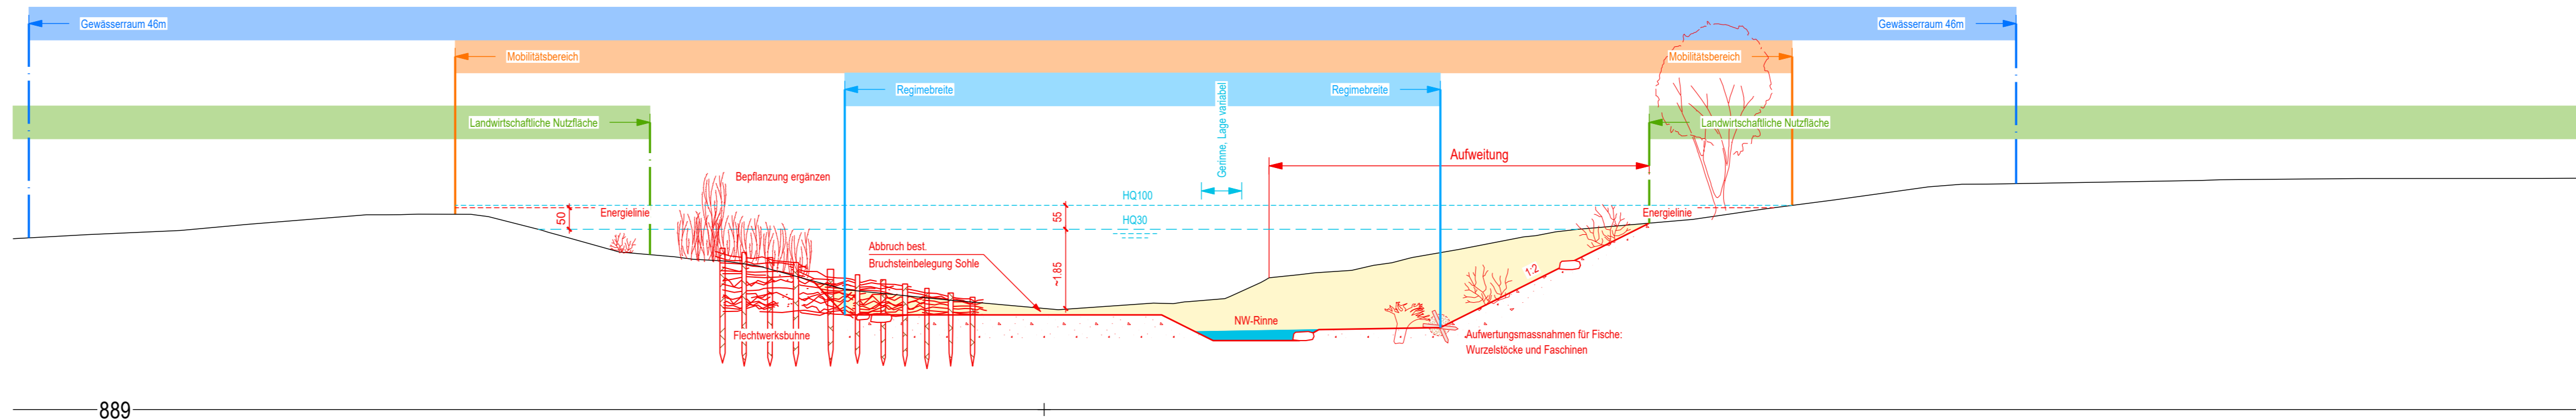

Normalprofil 2, 1:100

