


Normalprofil 1:100

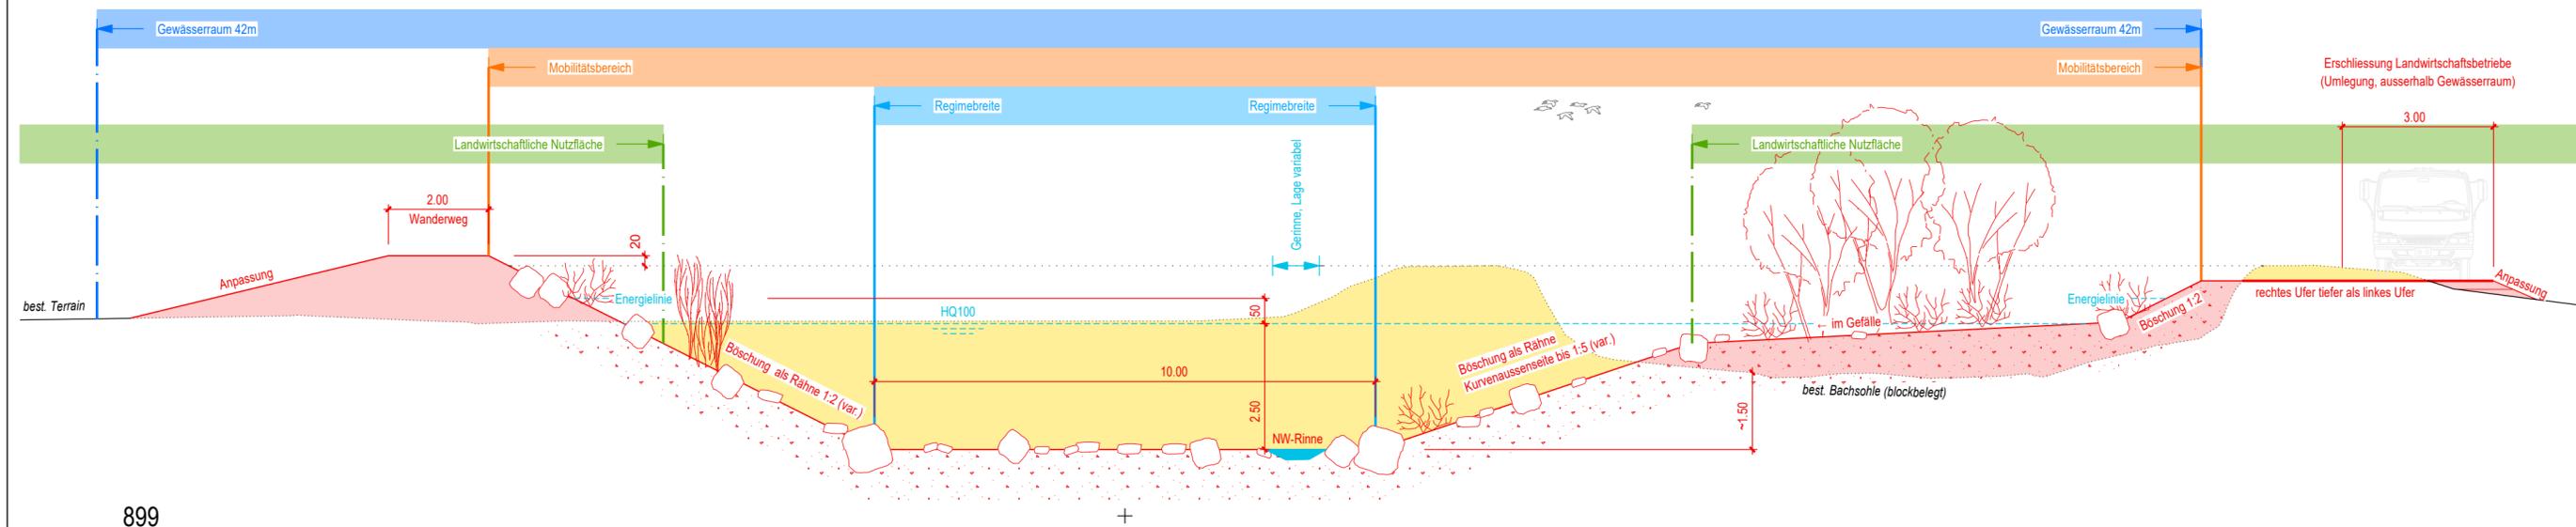

Phase	Vorprojekt	
Auftraggeber	Bezirk Schwyz, Rathaus, 6430 Schwyz	
Objekt	Hochwasserschutz Sihl bei Studen	
Plan	Normalprofil 1:100 Mittellauf	Plan Nr. 1432-2411
		Format 30x74
		Datum / Gezeich. 24.01.2022 / dc
		Datum / Geprüft 24.01.2022 / Bir
Index	Aenderung	Datum / Gezeich. Datum / Geprüft

F:\daten\1432 HWS Sihl Studen\6_plaene_listen\2_plaene\2_Mittellauf\1432-2411_NP_Mittellauf.2d



bpp INGENIEURE AG
Beratende Ingenieure ETH / SIA / USIC
Hochbau - Tiefbau - Umwelt - Energie

HAUPTSITZ	Industriestrasse 10	6440 Brunnen	fon 041 / 818 50 20
FILIALE	Kobiboden 63	8840 Einsiedeln	fon 055 / 412 36 25
FILIALE	Neuland 3	6460 Altdorf	fon 041 / 500 50 95
FILIALE	Rainstrasse 37	6314 Unterägeri	fon 041 / 811 20 44

www.bpp-ing.ch