Gemeinde Alpthal

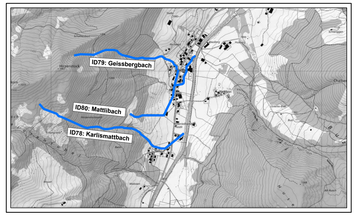

Phase	**Vorprojekt**
Bauherr	**Wuhrkorporation Alp**
Objekt	**Hochwasserschutz Dorf Alpthal**
Plan	**Längenprofil 1:500** Karlismattbach

Plan Nr.	1495-1200
Format	30x126
Datum / Gezeich.	28.07.2023 / dc
Datum / Geprüft	28.07.2023 / Bir

Index	Aenderung	Datum / Gezeich.	Datum / Geprüft

F:\daten\1495 HWS Dorf Alpthal\6_plane_bater2_plane\3_Vorprojekt\1495-1200_LP_Karlismattbach.2d

Bauablauf: 24.08.2023
Datum: 28.07.2023

bpp INGENIEURE AG
Beratende Ingenieure ETH / SIA / USIC
Hochbau - Tiefbau - Umwelt - Energie

HAUPTSITZ	Industriestrasse 10	6440 Brunnen	fon 041 / 818 50 20
FILIALE	Kobiboden 63	8840 Einsiedeln	fon 055 / 412 36 25
FILIALE	Neuland 3	6460 Altdorf	fon 041 / 500 50 95
FILIALE	Rainstrasse 37	6314 Unterägeri	fon 041 / 811 20 44

www.bpp-bg.ch
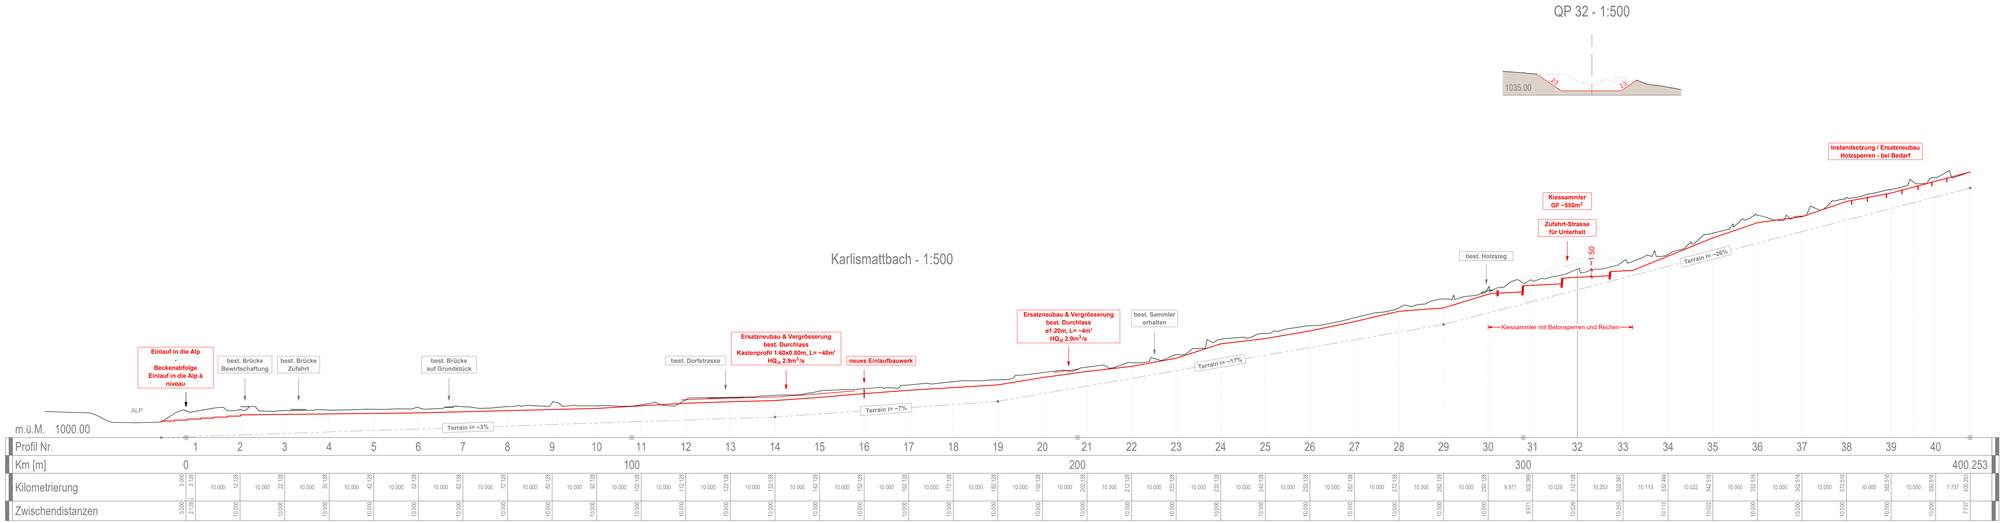
Bauablauf erstellt mit CAD-Schwarz