

Phase **Vorprojekt**
 Bauherr **Wuhrkorporation Alp**
 Objekt **Hochwasserschutz Dorf Alpthal**

Plan **Situation 1:1'000**
Übersicht Bestand

Plan Nr. 1495-0100
 Format 90x74
 Datum / Gezeichnet 28.07.2023 / dc
 Datum / Geprüft 28.07.2023 / Bir

Index Änderung




bpp INGENIEURE AG
 Beratende Ingenieure ETH / SIA / USIC
 Hochbau - Tiefbau - Umwelt - Energie

HAUPTSITZ Industriestrasse 10 6440 Brunnen fon 041 / 818 50 20
 FILIALE Kobloden 63 8840 Einsiedeln fon 055 / 412 36 25
 FILIALE Neuland 3 6460 Alldorf fon 041 / 500 50 95
 FILIALE Rainstrasse 37 6314 Unterägeri fon 041 / 811 20 44

- Legende**
- Bestand
 - best. Gewässer, offen
 - best. Gewässer, eingedolt
 - altes Rutschgebiet
 - best. Wanderwege
 - best. Rundholzpalisade
 - best. Entwässerungsgraben
 - Waldfläche gem. AV-Daten
 - Bauzone
 - belasteter Standort Web Gis
 - Einzugsgebiete Bäche
 - best. Schmutzwasserleitung
 - best. Meteorwasserleitung
 - best. Drainageleitung
 - best. Quellwasserleitung Lage unb.
 - best. Wasserleitung
 - best. Telefonleitung
 - best. Stromleitung

- Legende Gefahrenkarte**
- Erhebliche Gefährdung
 - Mittlere Gefährdung
 - Geringe Gefährdung
 - Restgefährdung
- Zustand der Sperren & Schwellen**
- nicht untersucht / unbekannt
 - gut bis annehmbar
 - schadhaft bis schlecht
 - alarmierend
 - Fotodokumentation

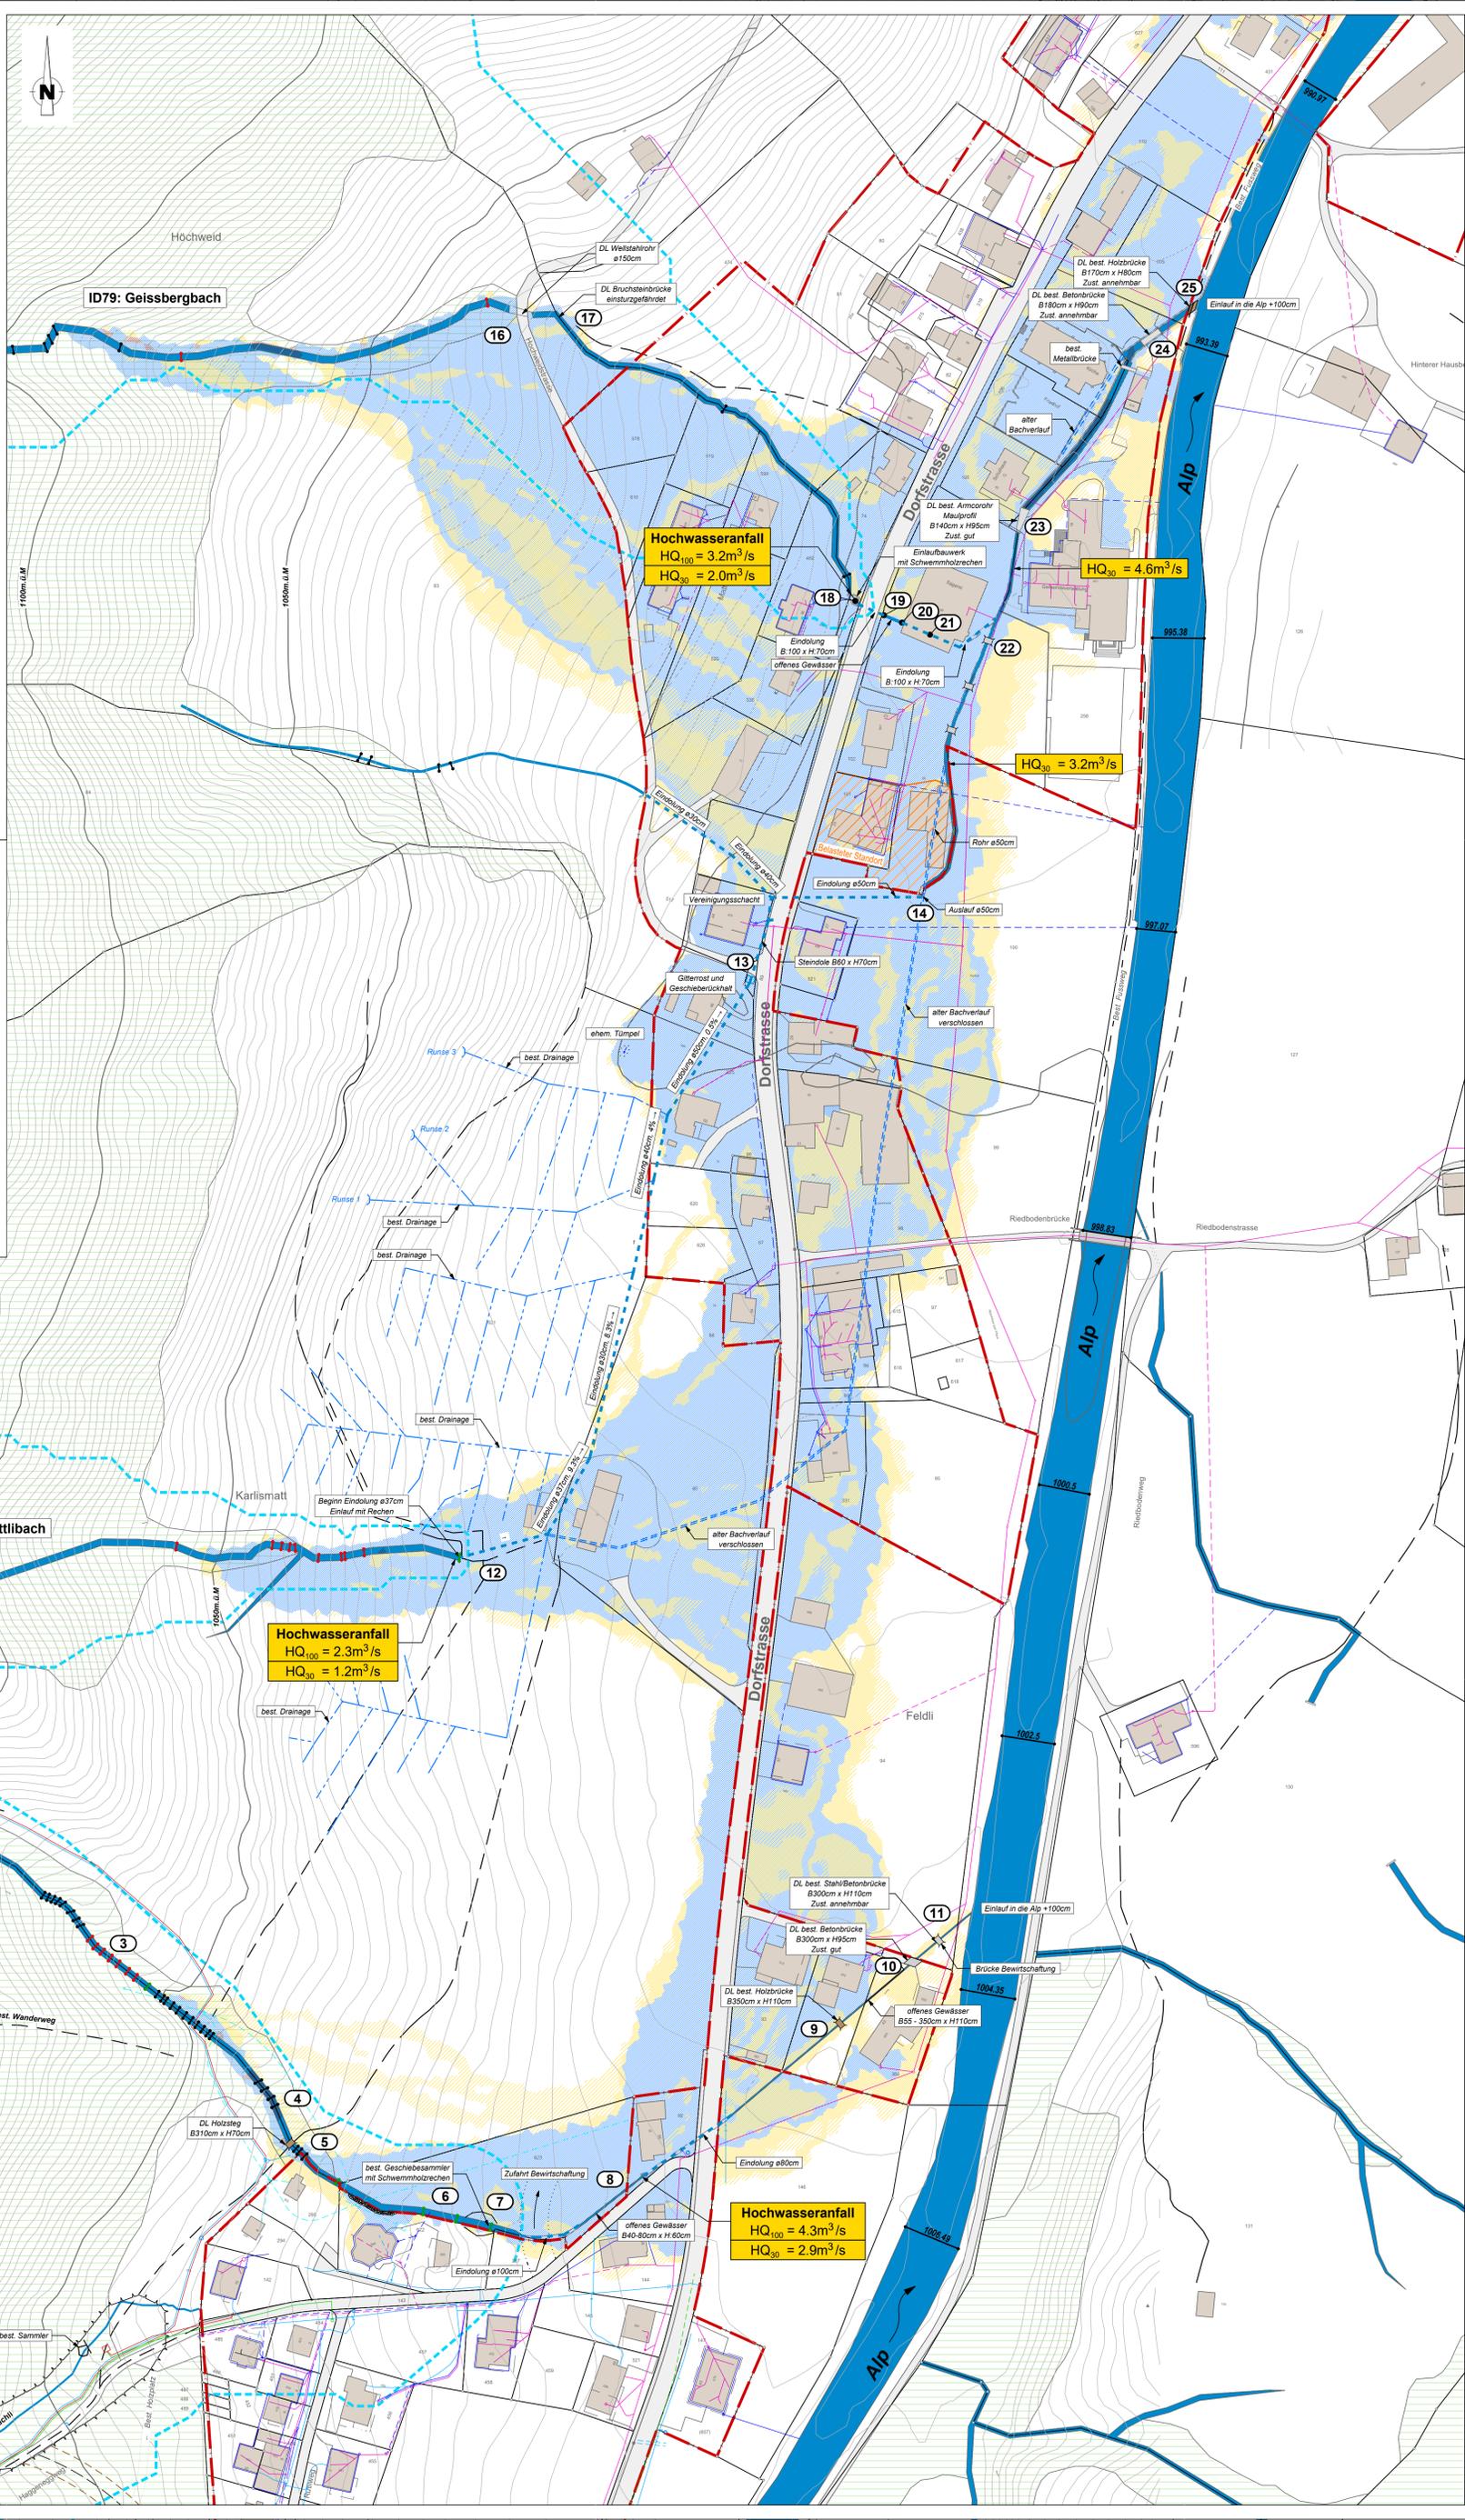

Planunterlagen erstellt mit CAD-Systemen. Datum: 20.07.2023