Beilage Nr. 2.04

Revitalisierung Muota
Abschnitt Kraftwerk Brunnen

Vorprojekt

Längenprofil 1:500/50

Seeweren

INGE Mehrwert Muota
Kissling + Zbinden AG
AquaPlus AG
Dr. von Moos AG
Hunziker, Zarn & Partner AG

Projekt Nr. 6.460
Plan Nr. / 31.522
Format 30 / 136

	Gezeichnet / Revidiert		Geprüft		Freigabe	
	Datum	Visum	Datum	Visum	Datum	Visum
	15.09.2023	ng / aym	15.09.2023	la	15.09.2023	mk
A						
B						
C						
D						
E						

LEGENDE

Grundlagen
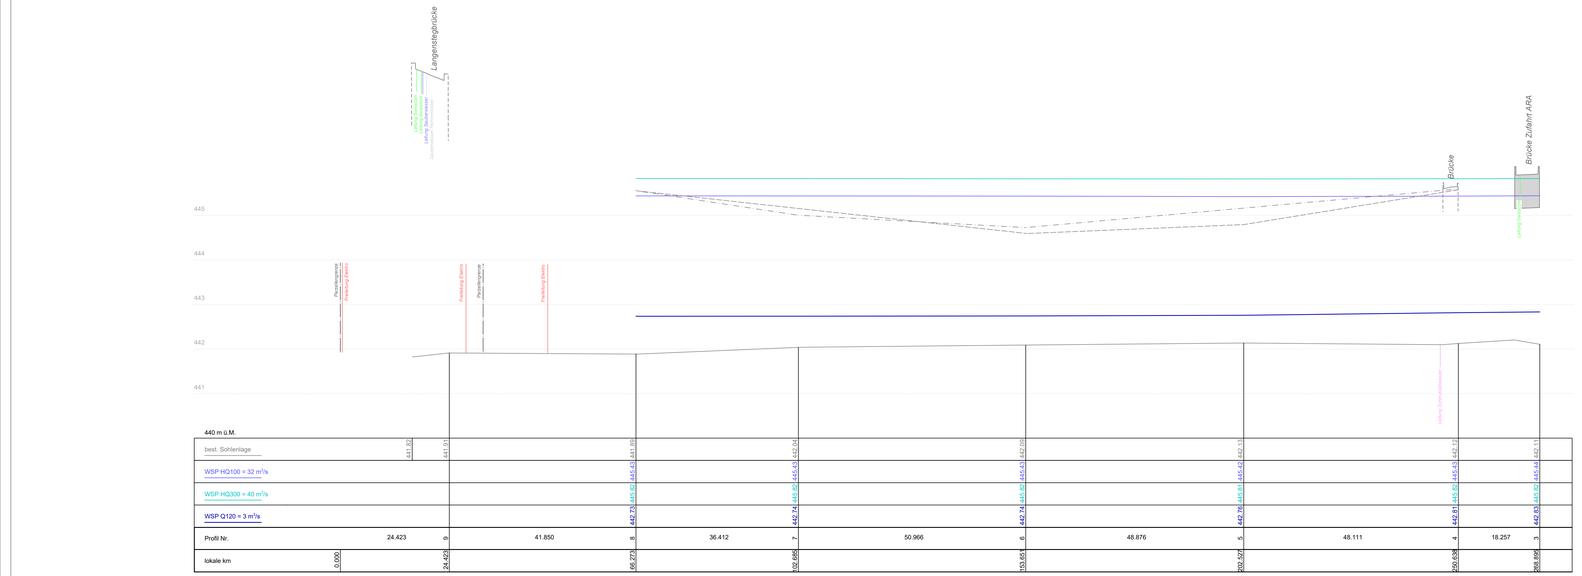
- Uferhöhe Links (IST Zustand)
- Uferhöhe Rechts (IST Zustand)
- Sohlenlage BAFU 1987
- Sohlenlage BAFU 1996
- Sohlenlage BAFU 2006
- Sohlenlage BAFU 2015