

# Revitalisierung Muota Abschnitt Kraftwerk Brunnen

Vorprojekt

Querprofile 1:200

Seeweren

**INGE Mehrwert Muota**  
Kissling + Zbinden AG  
AquaPlus AG  
Dr. von Moos AG  
Hunziker, Zarn & Partner AG

**KZ** KIBLING + ZBINDEN AG  
**AquaPlus**  
**VM** Hunziker, Zarn & Partner  
Ingenieurbüro für Plan- und Wasserbau


Projekt Nr. **6.460** Plan Nr. **/ 31.533**  
Format **30 / 115**

	Gezeichnet / Revidiert		Geprüft		Freigabe	
	Datum	Visum	Datum	Visum	Datum	Visum
A	15.09.2023	ng / ayn	15.09.2023	la	15.09.2023	mk
B						
C						
D						
E						

## LEGENDE


### Genehmigungsinhalt

- Neuer Terrainverlauf
- Auffüllung
- Abtrag / Abbruch

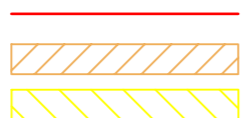


### Orientierungsinhalt


- Sohlenlage gem. Archivplan 1935 (Kraftwerkskanal)
- Sohlenlage BAFU 2015 (Muota)
- Neuer Blocksatz
- Neuer Blocksatz mit ingenieurbioologischer Begrünung
- Biogene maschinelle Ufersicherung

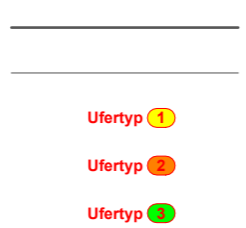


QP B4

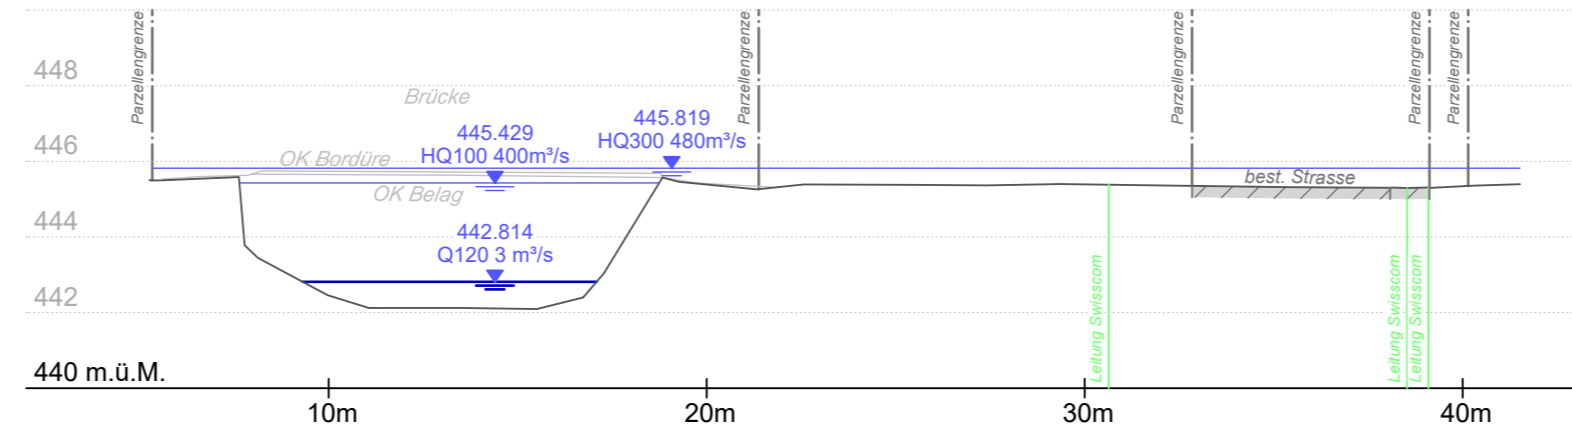


QP S5

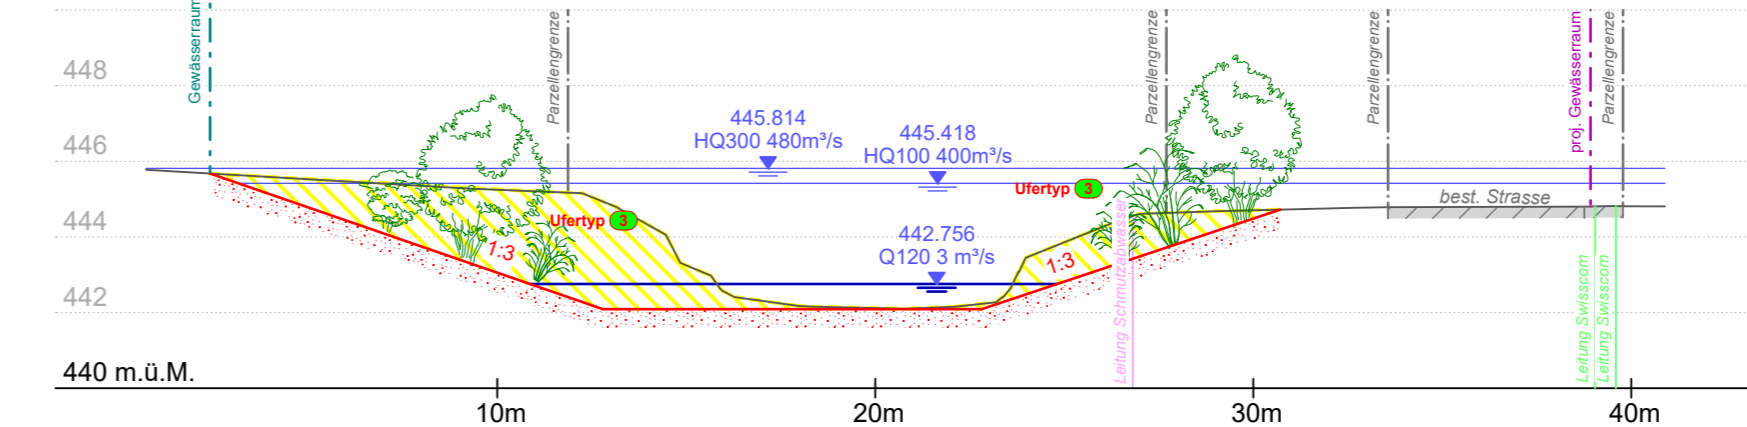

QP S6

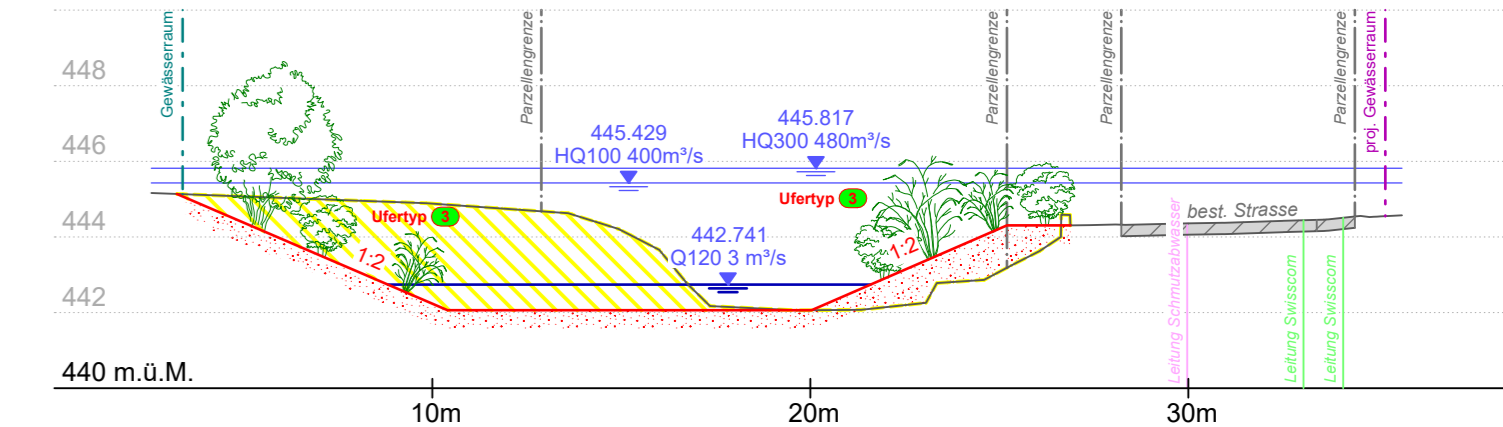

QP S7

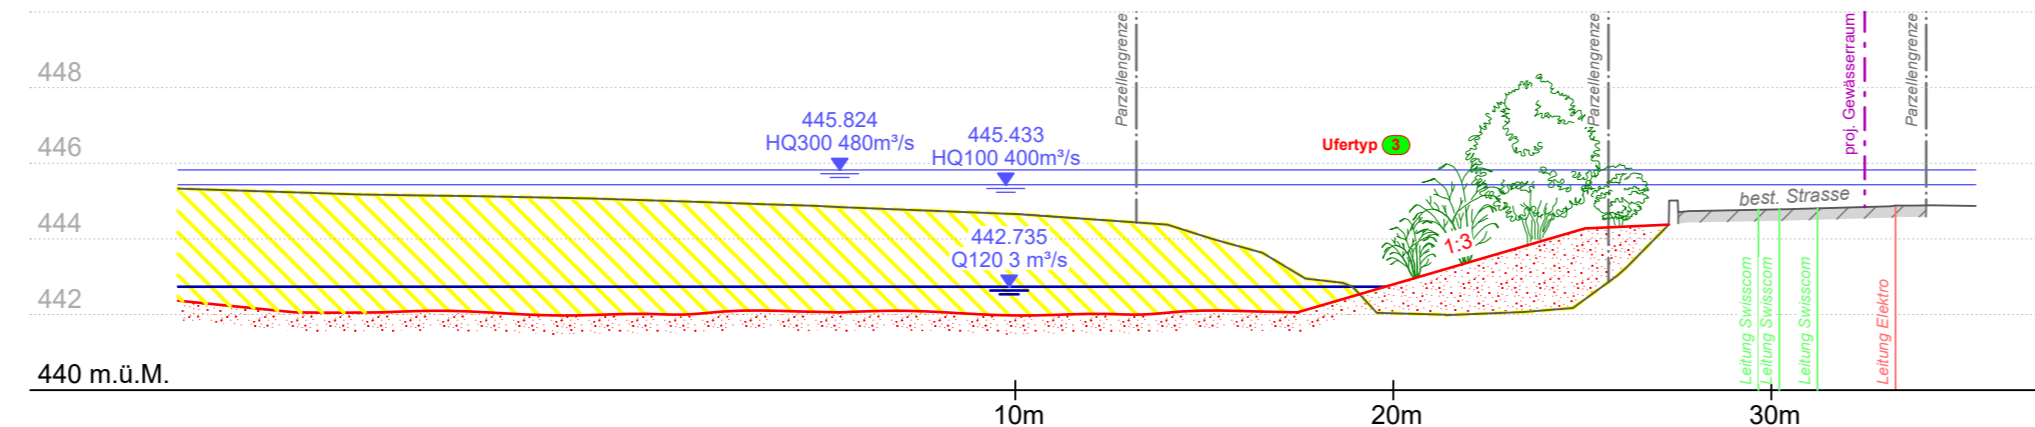

QP S8

