



QP 1

Geschiebesammler Mühlebach

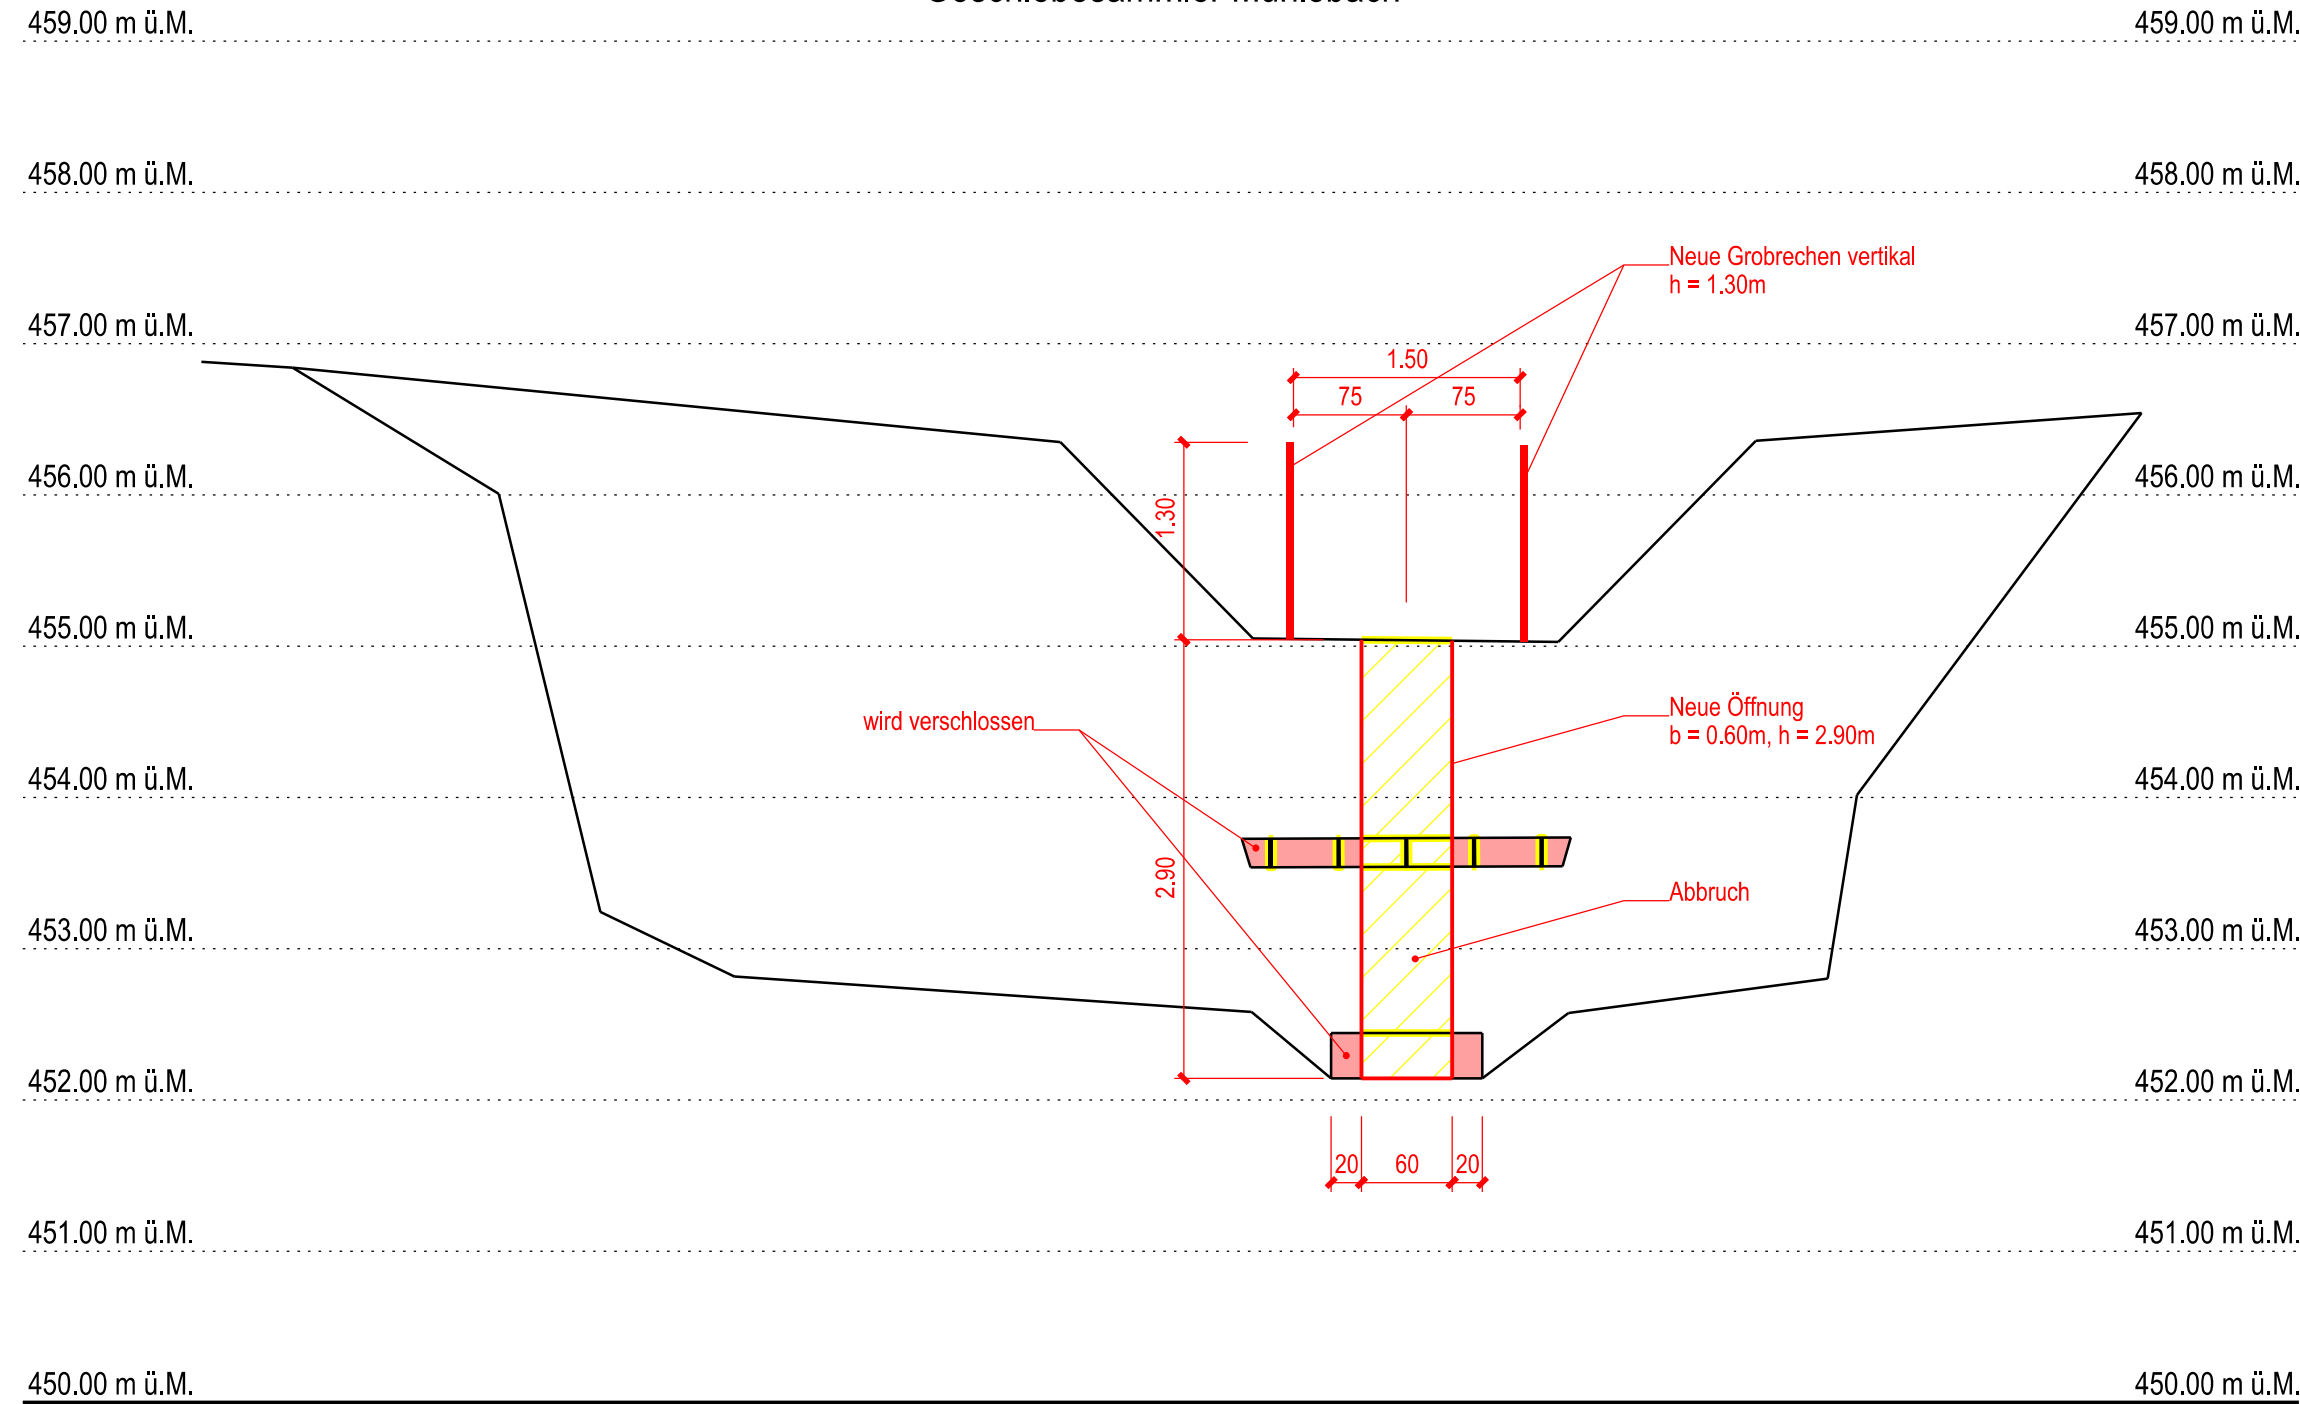

QP 2

Geschiebesammler Boliwaldbach

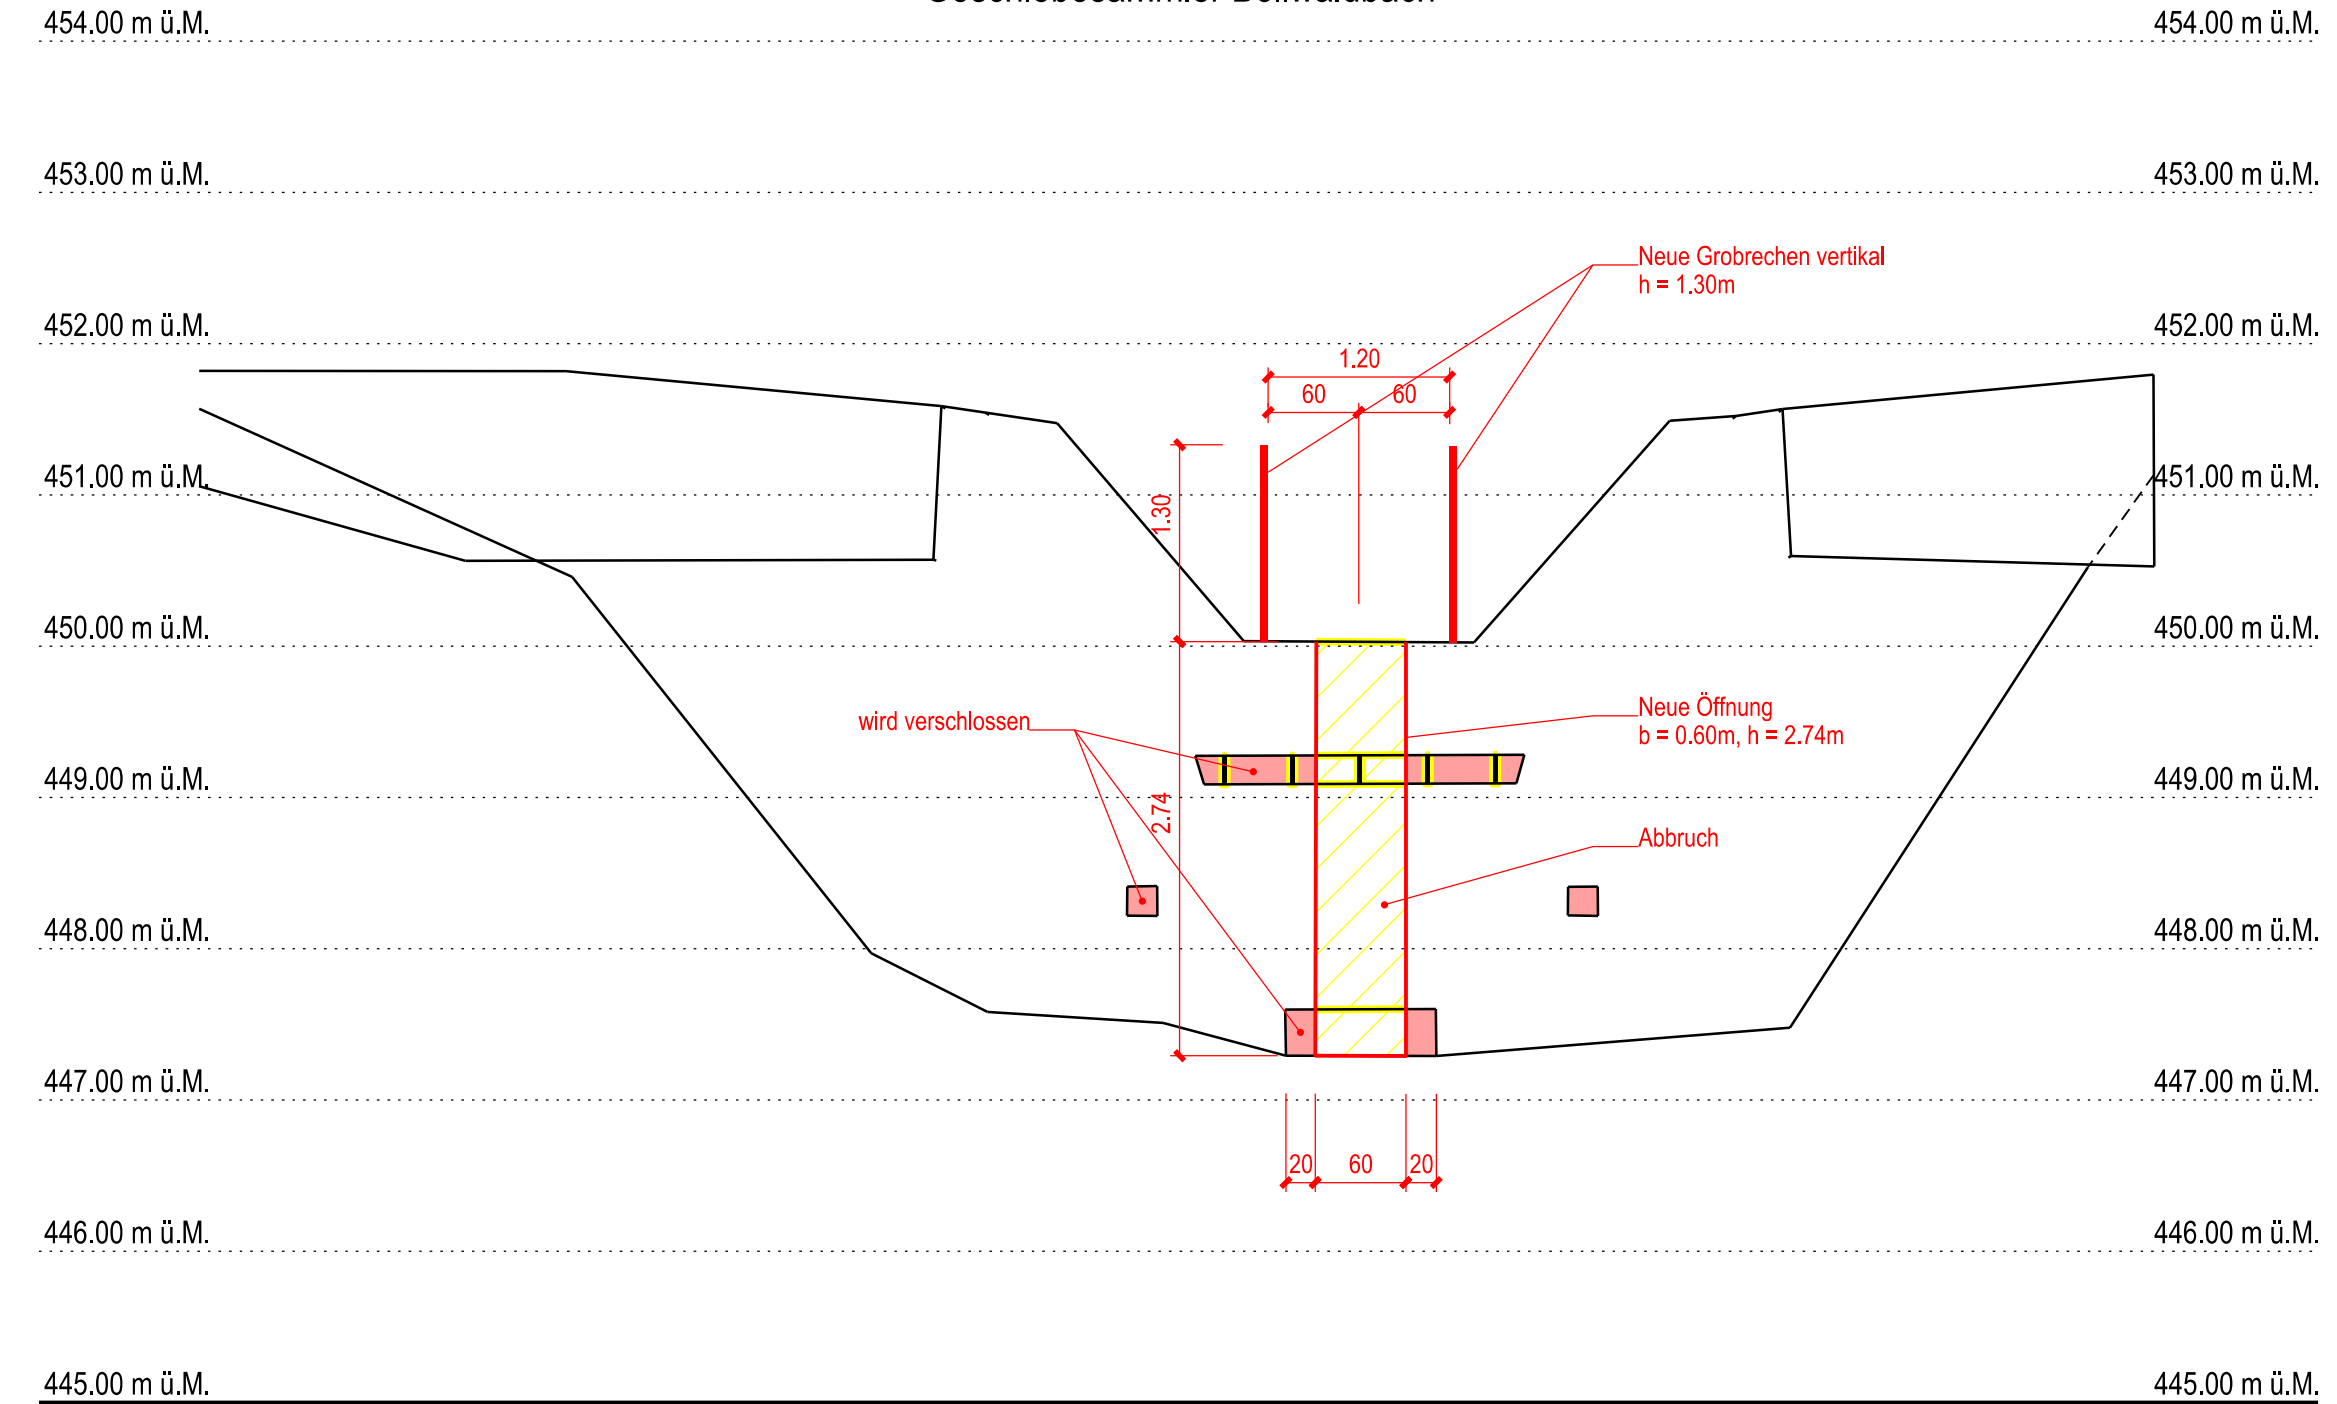

Bezirk Schwyz
 Ressort Umwelt
 Strehlgasse 15
 6430 / Schwyz

Basler & Hofmann
 Ingenieure, Planer und Berater
 Nidfeldstrasse 5, CH-6010 Kriens
 T +41 41 368 46 46
 www.baslerhofmann.ch

Revitalisierung Mühlebach, Arth
 Vorprojekt

Geschiebesammler Mühlebach
 Geschiebesammler Boliwaldbach
 Querprofile, 1:50

Änd.	Datum	Gez.	Gepr.
-	03.11.2023	FAM	CWU
-	-	-	-
-	-	-	-
-	-	-	-