



Gemeinde Muotathal
 Bezirk Schwyz
 Wuhrkorporation Ruchwald/Teufbach
 Wuhrkorporation Muota-Starzlen

Auflageprojekt
 Beilage 2.4

Gewässer	Teufbach / Starzlen / Muota	Gewässer-Nr.	4334/740/.
Gemeinde	Muotathal	Projekt-Nr.	1187
Erfüllungspflichtiger	Wuhrkorporation Ruchwald/Teufbach	Plan-Nr.	304
	Wuhrkorporation Muota-Starzlen	Format	840 x 594
Projekt vom	Januar 2021	Gez. / Datum	gm / 30.11.2023
Revidiert			

Unterlage
 Querprofile 1-4 1:100

Hochwasserschutz und Geschiebesanierung
 Teufbach-Starzlen
 Querprofile Hochwasserschutz

Projektverfassende




Promenade 75 Tel. 052 201 23 50 buero@herzog-ingenieure.ch
 7270 Davos Platz www.herzog-ingenieure.ch


Legende

Bestand	Projekt
	best. Terrain
	Projekt
	Schüttung
	Abtrag


QP 1 Dammerhöhung Kegelhals rechts

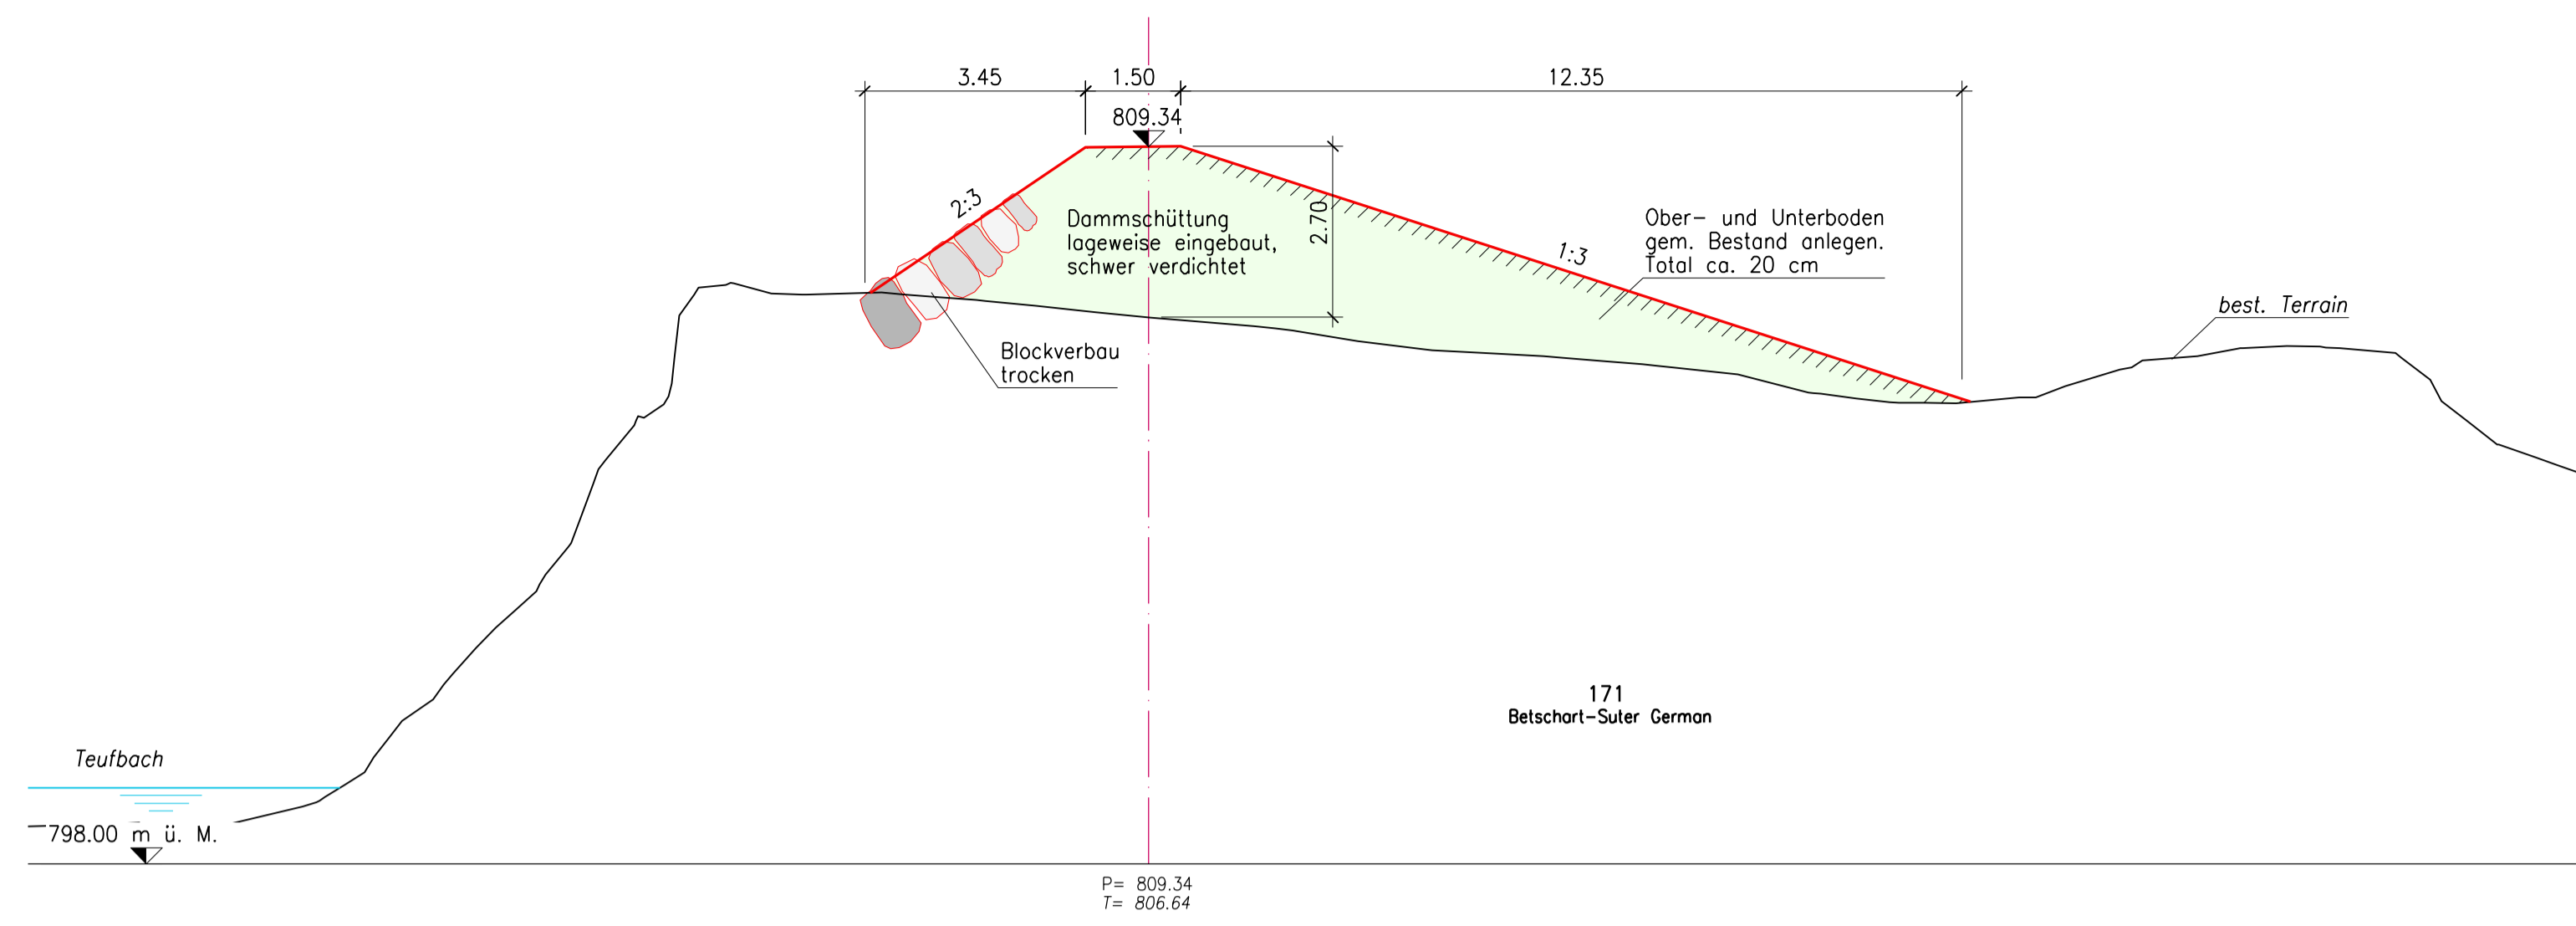

QP 2 Dammerhöhung Kegelhals rechts

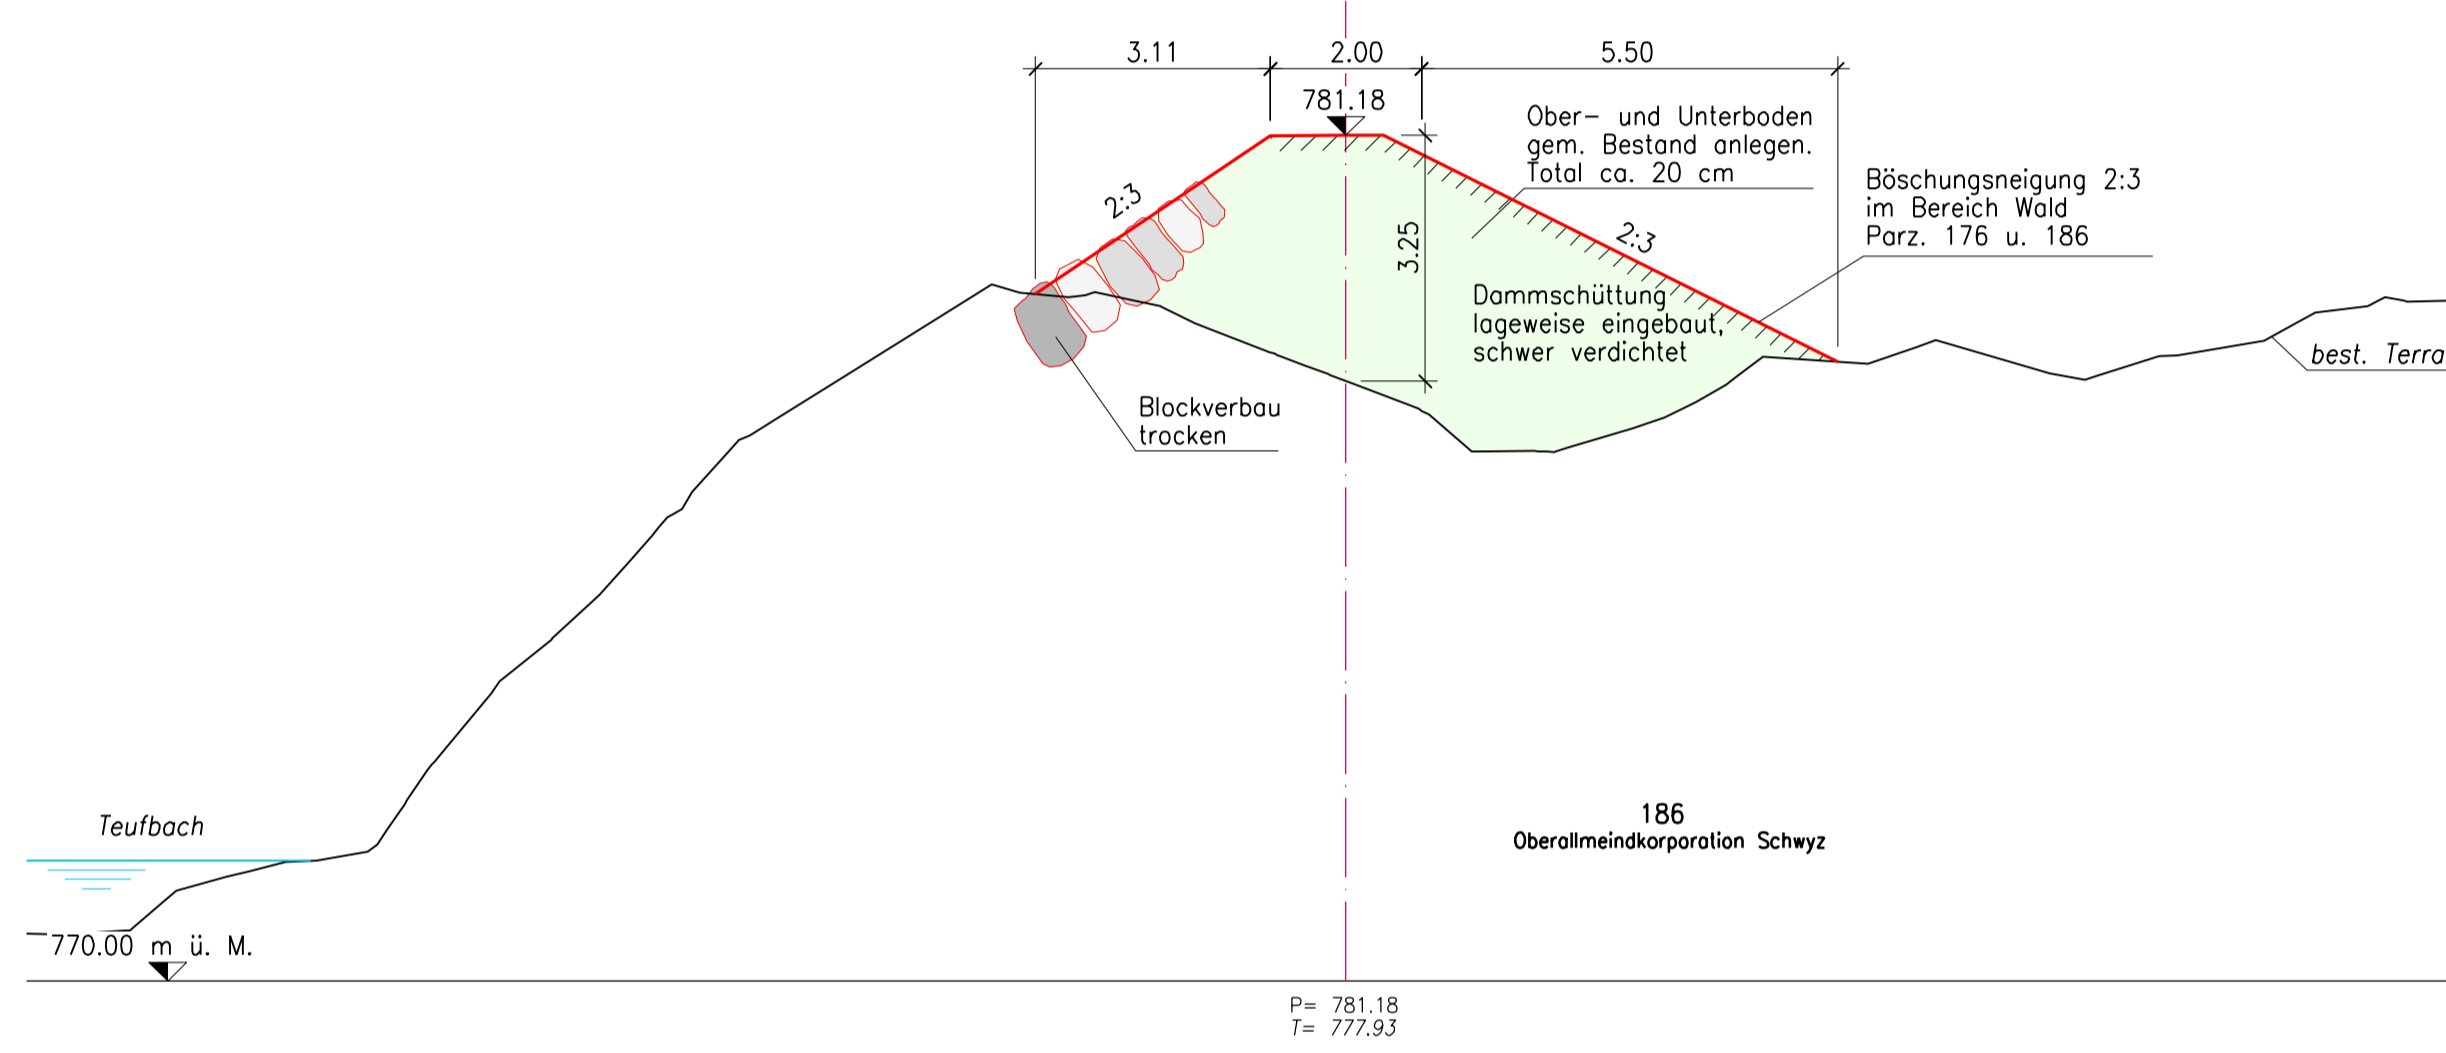

QP 3 Lenkdamm links

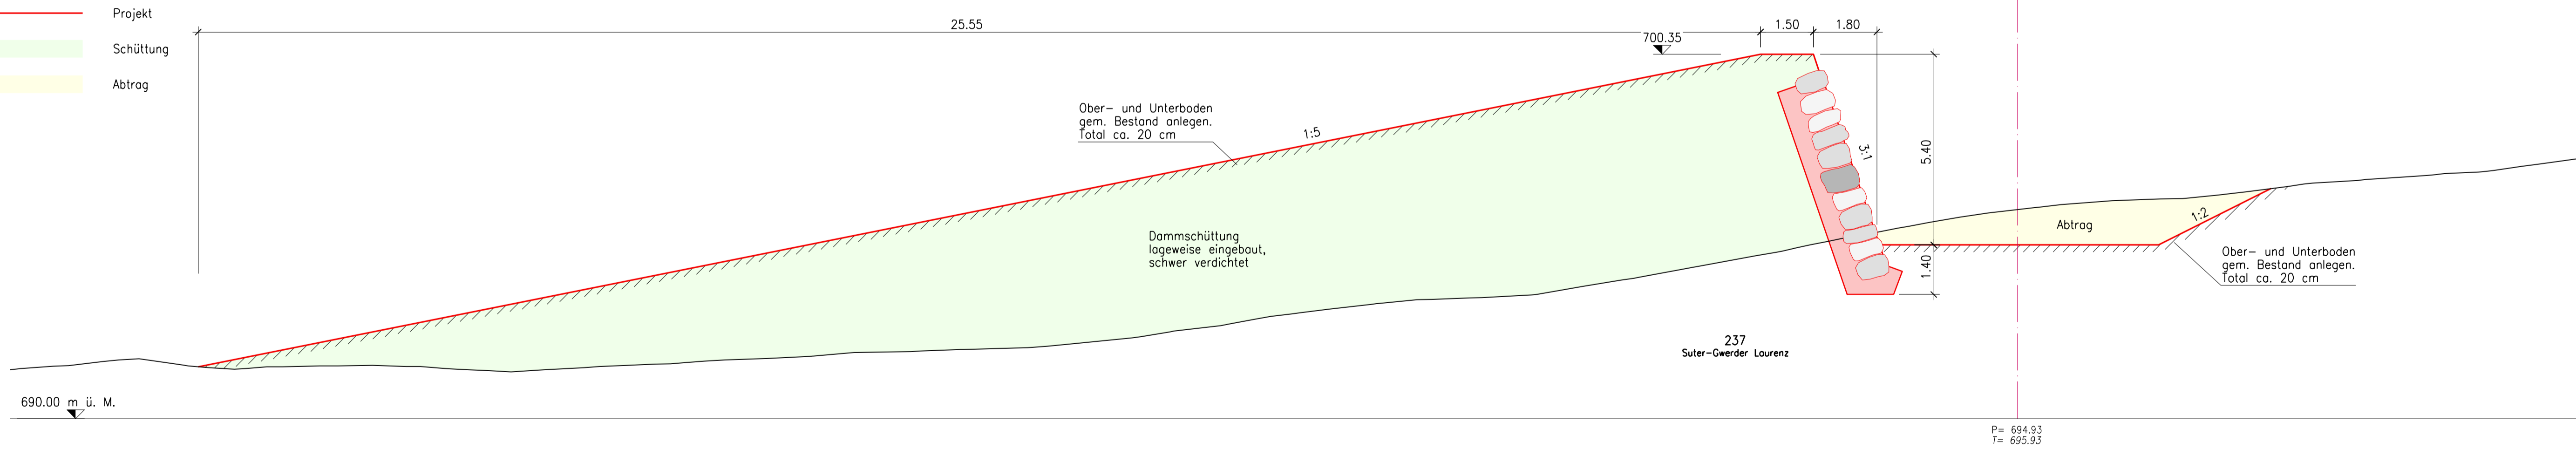

QP 4 Lenkdamm links

