

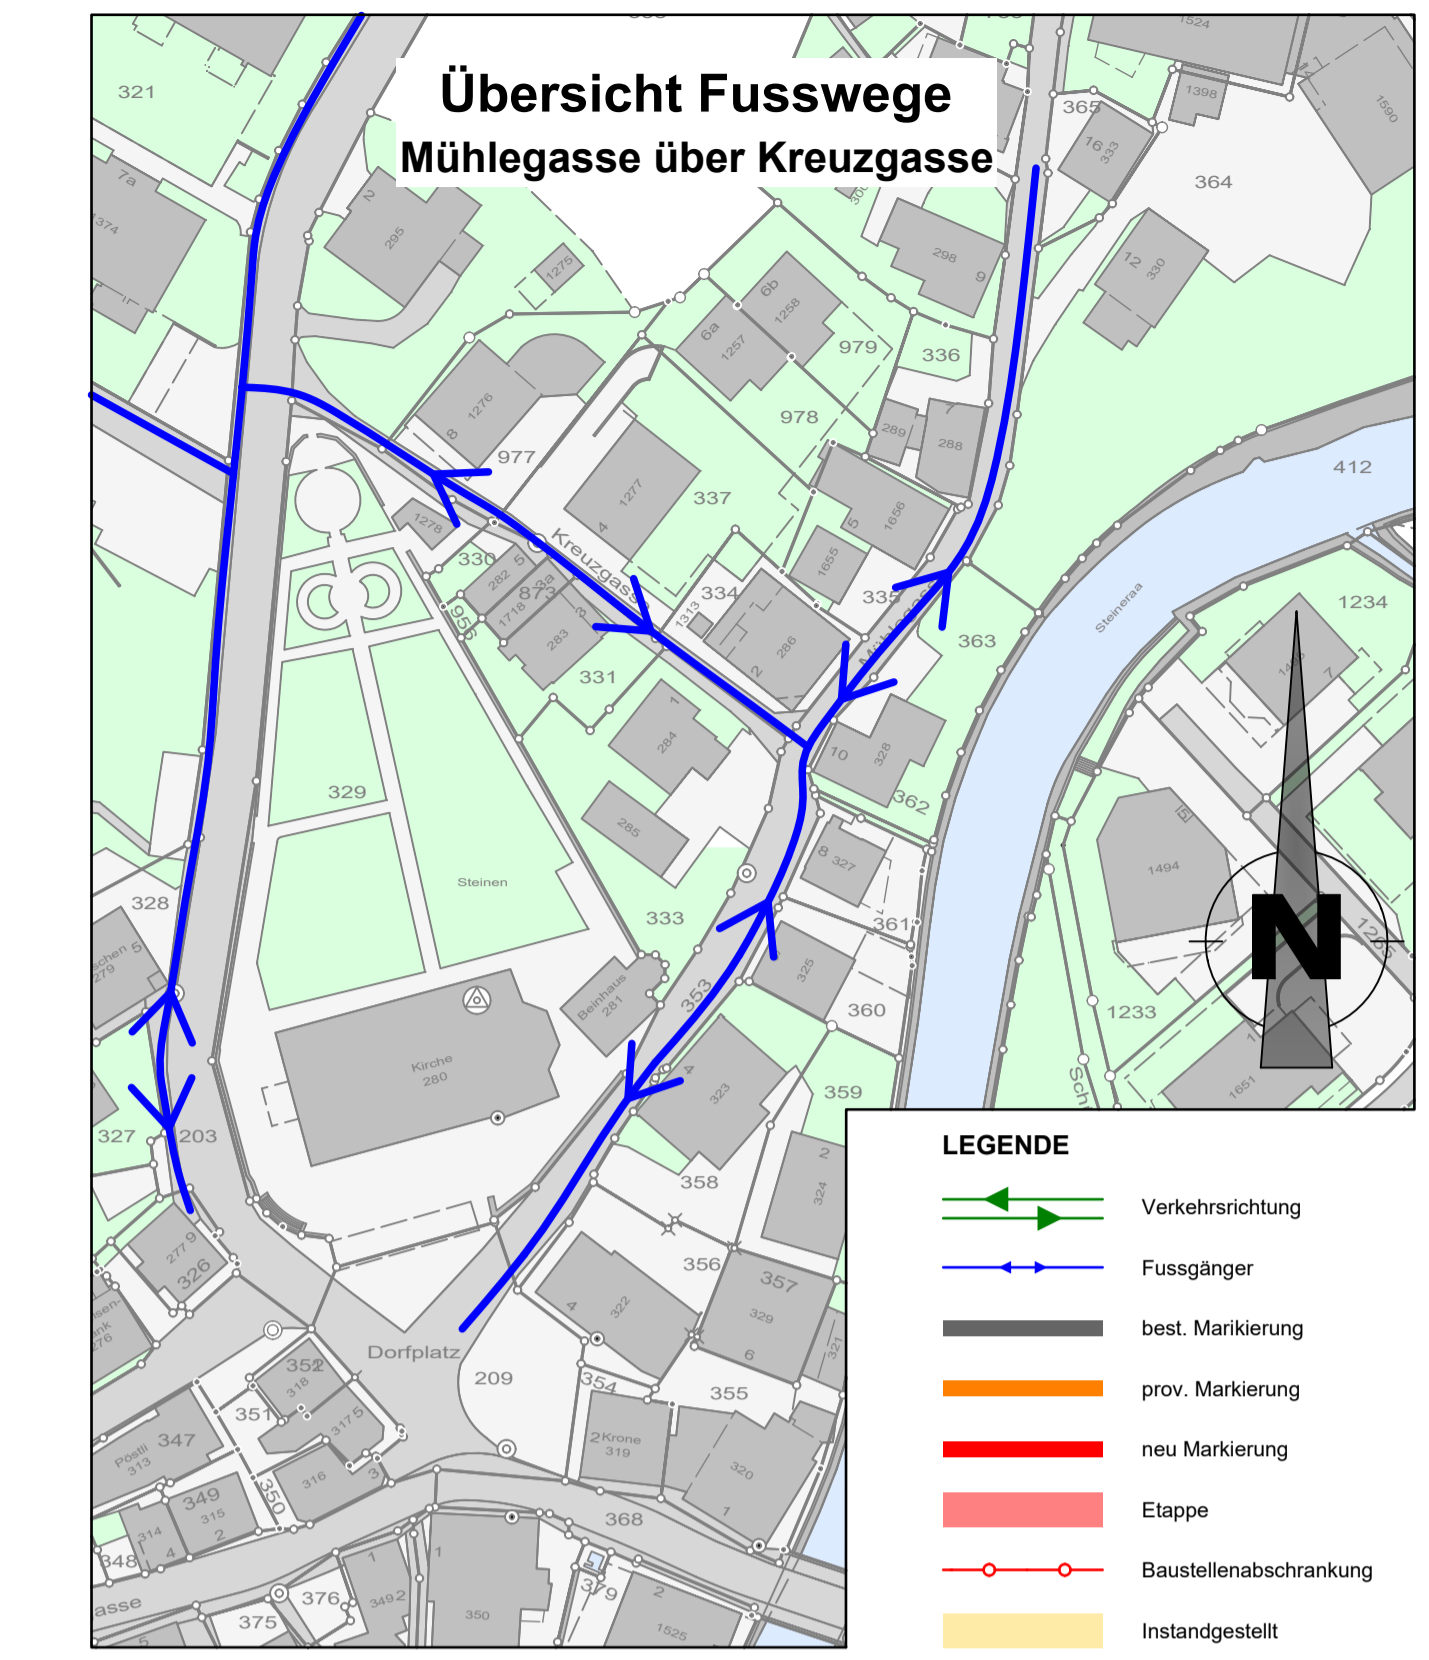
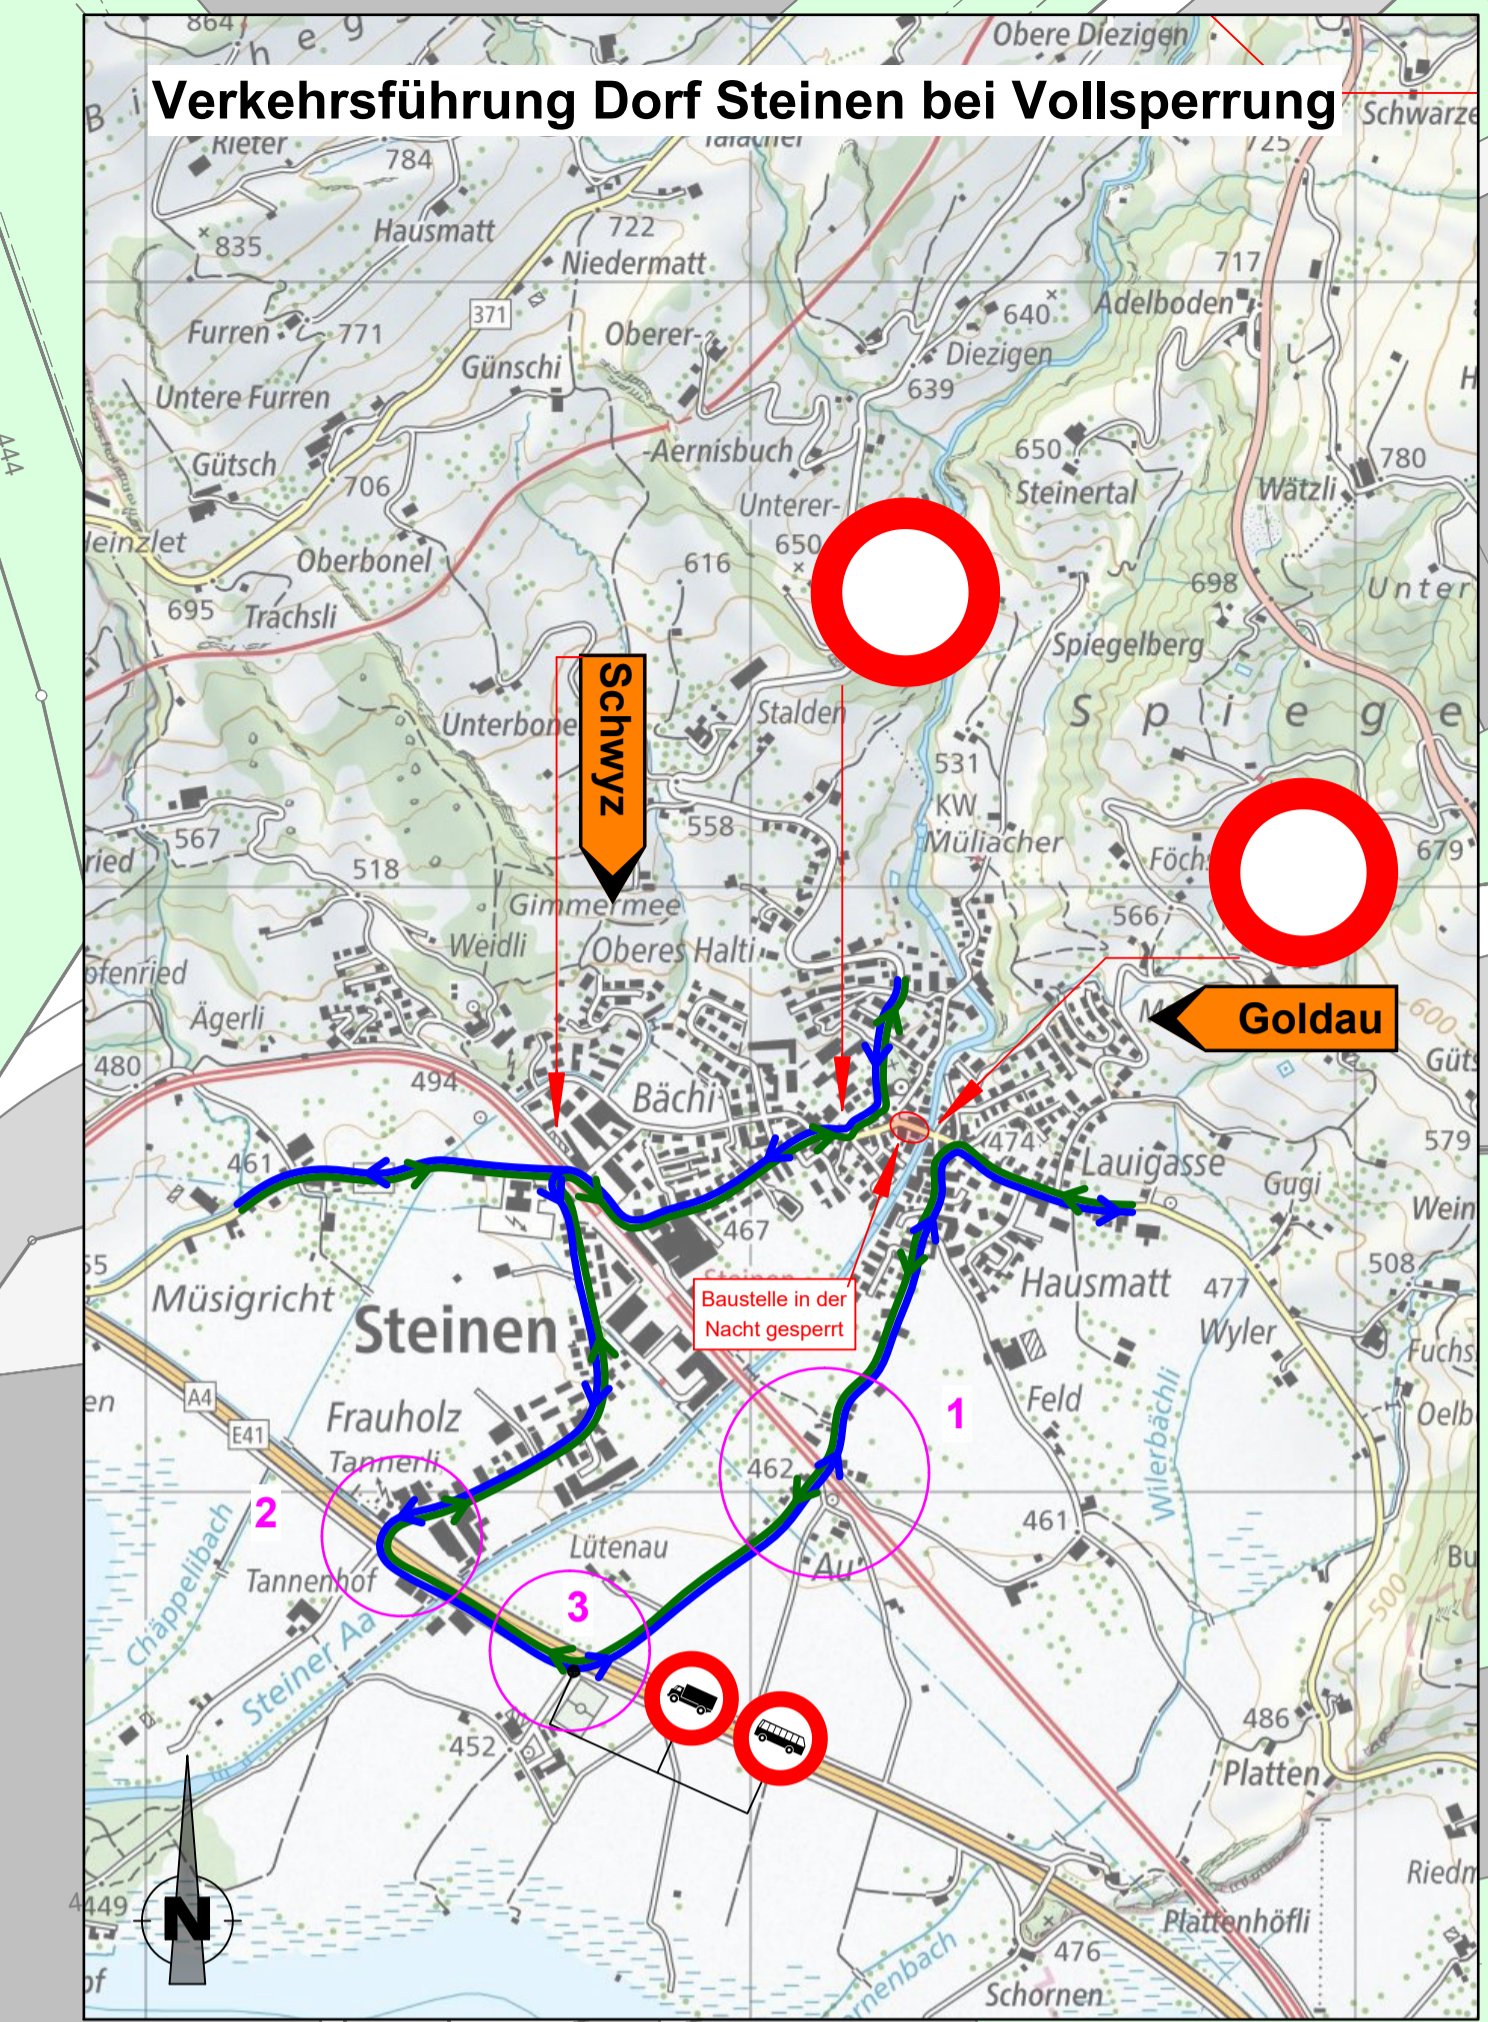


Situation 1:200, Bauphase 3a, Totalsperrung

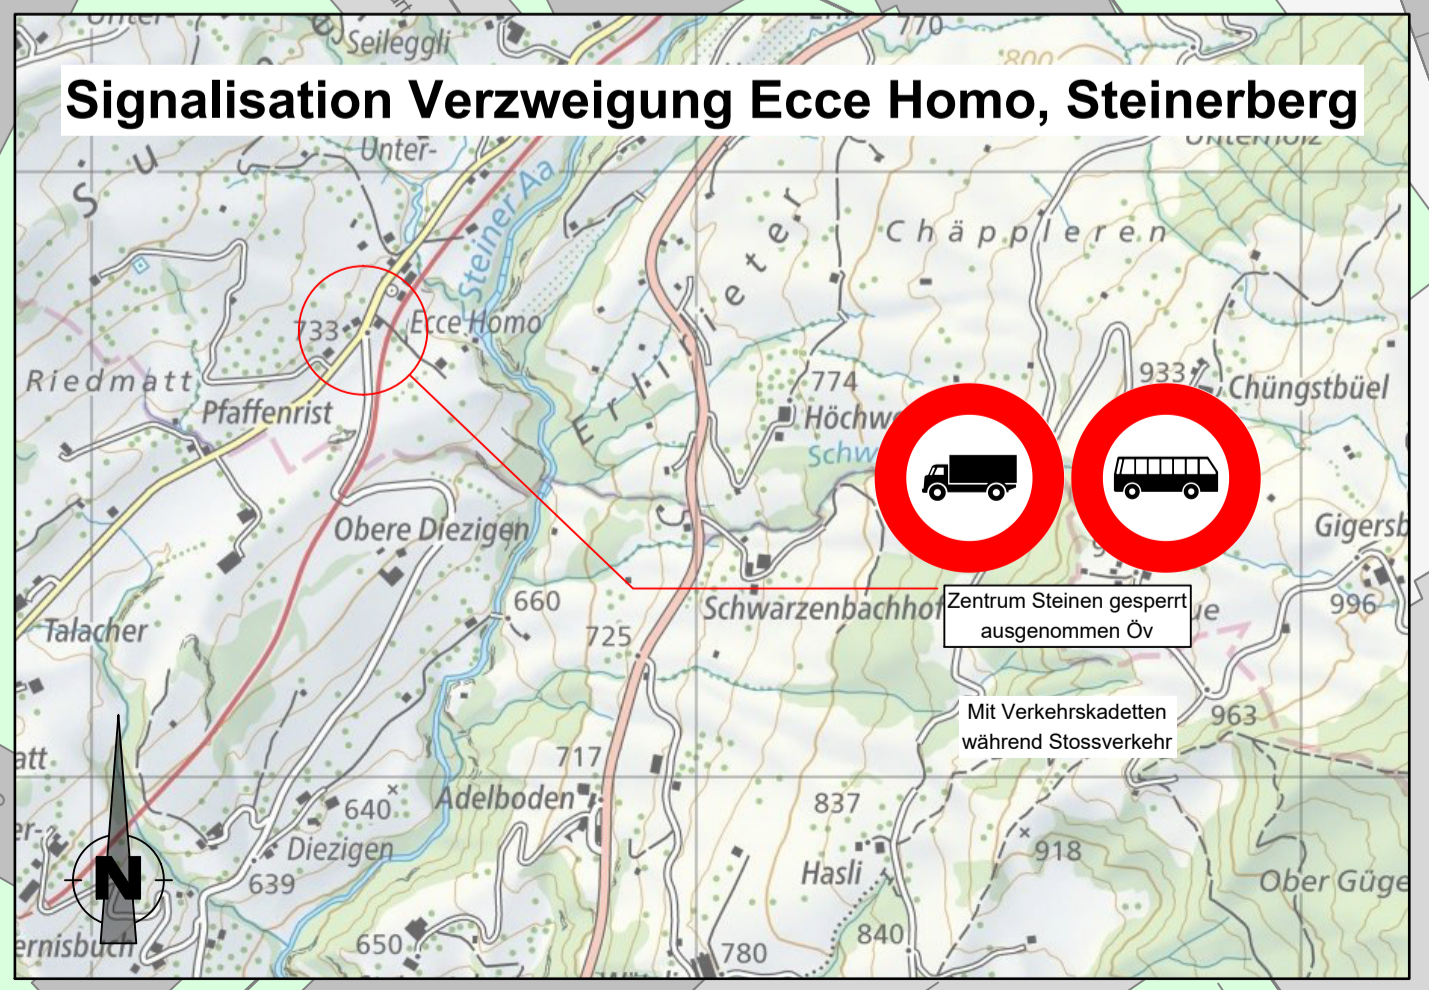

AUTO AG SCHWYZ
Prov. Bushaltestelle

ganzer Platz

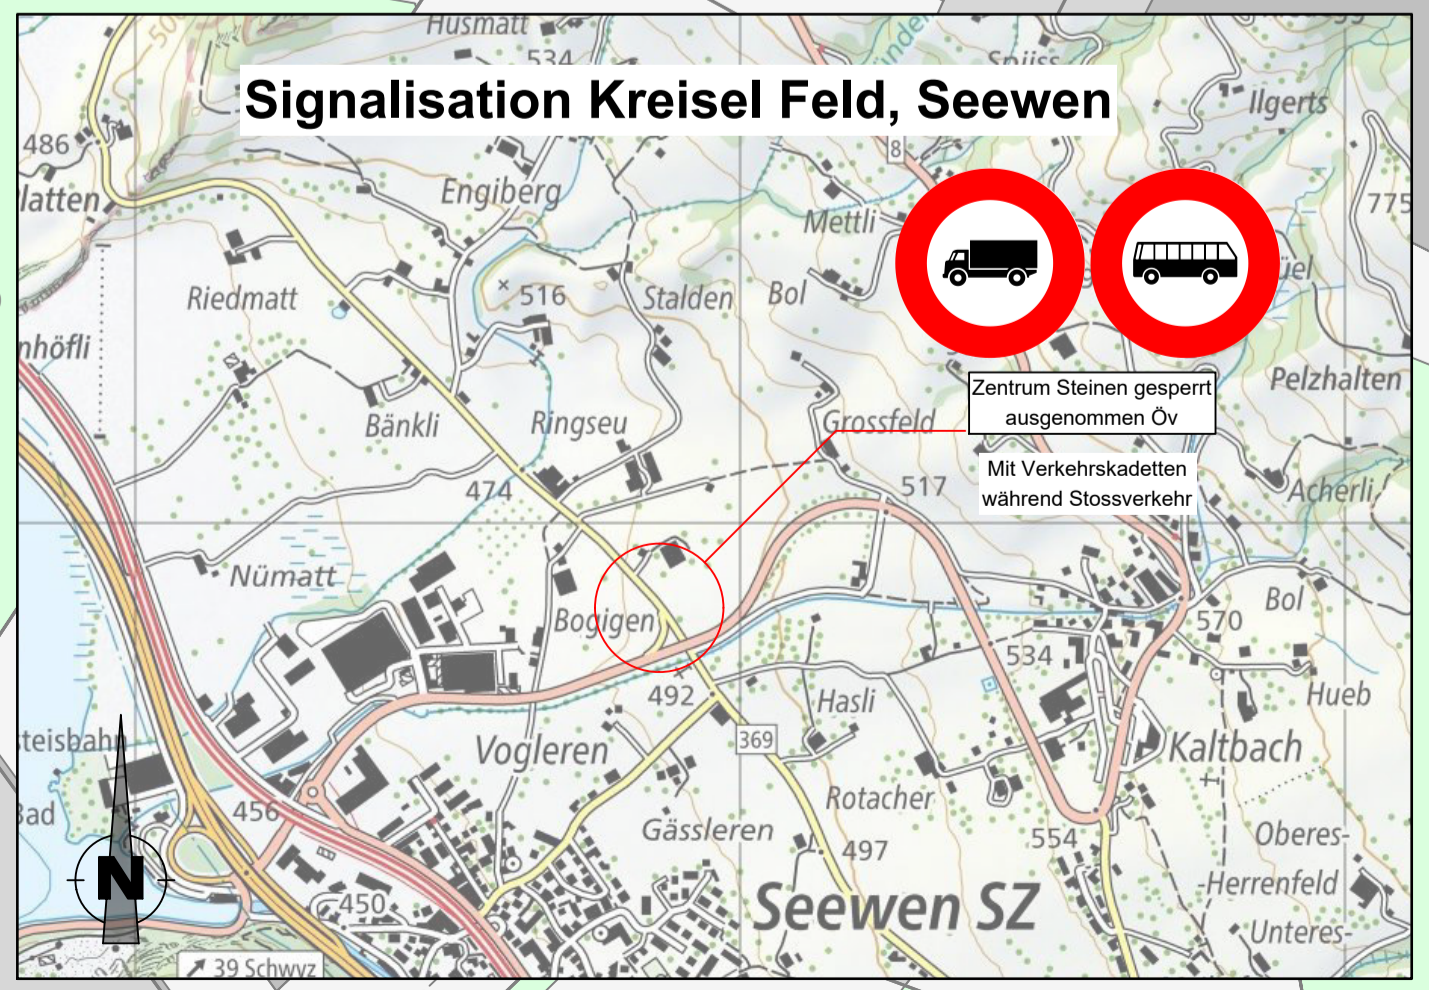

Änderungsindex :

Index	Datum	Erst.	Revisionen
A			
B			
C			

Bauherr : Bezirk Schwyz, Ressort Umwelt, Postfach 60, 6431 Schwyz
 Projekt : Sanierung Herrengasse, 6422 Steinen
 Projektstufe : Verkehrsanordnung

Signalisation und Verkehrs-führung Bauphase 3a Totalsperrung

