




Normalprofil 1 Brücke

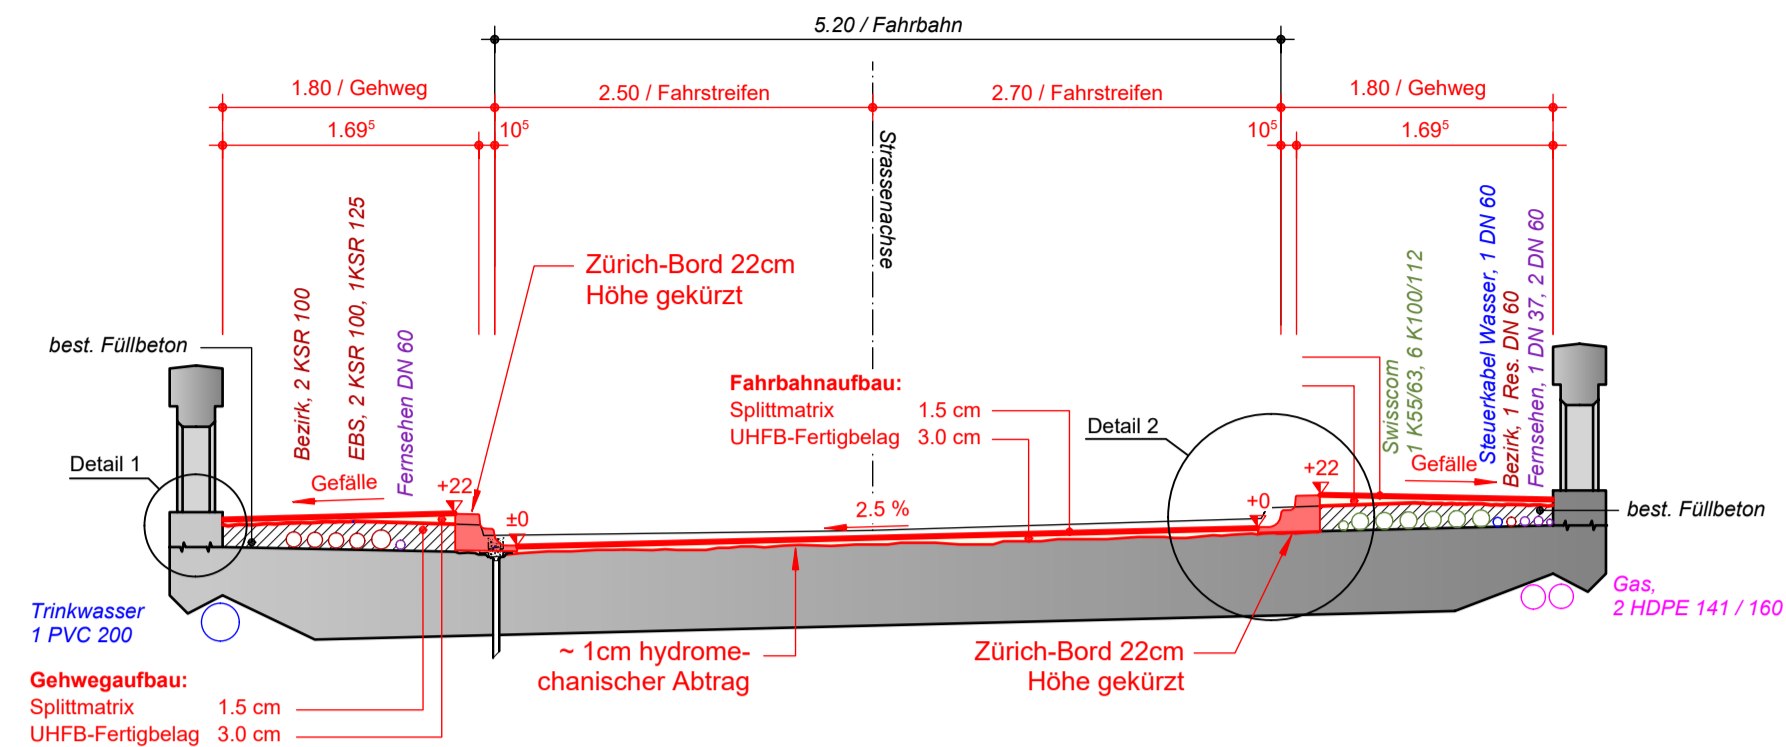


Detail 1, 1:10

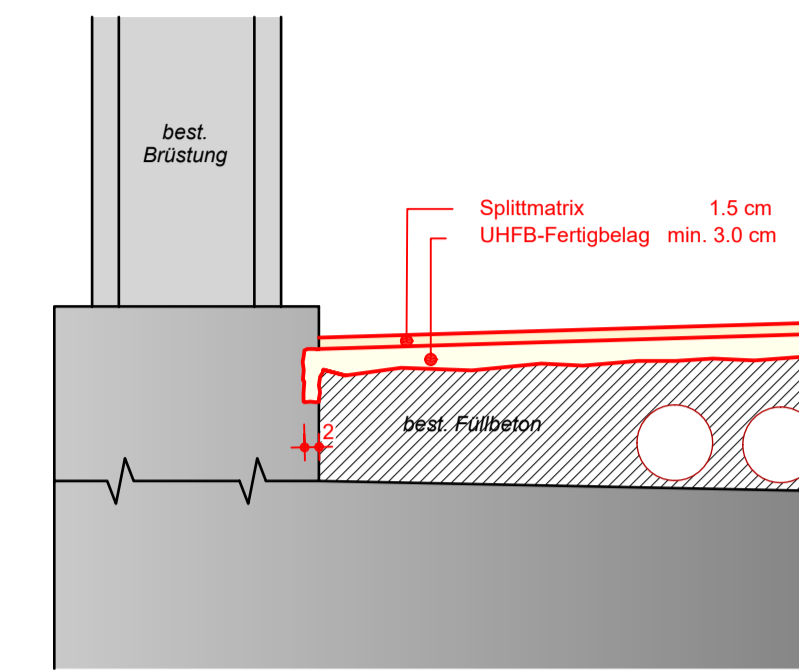

Normalprofil 2 Trassee

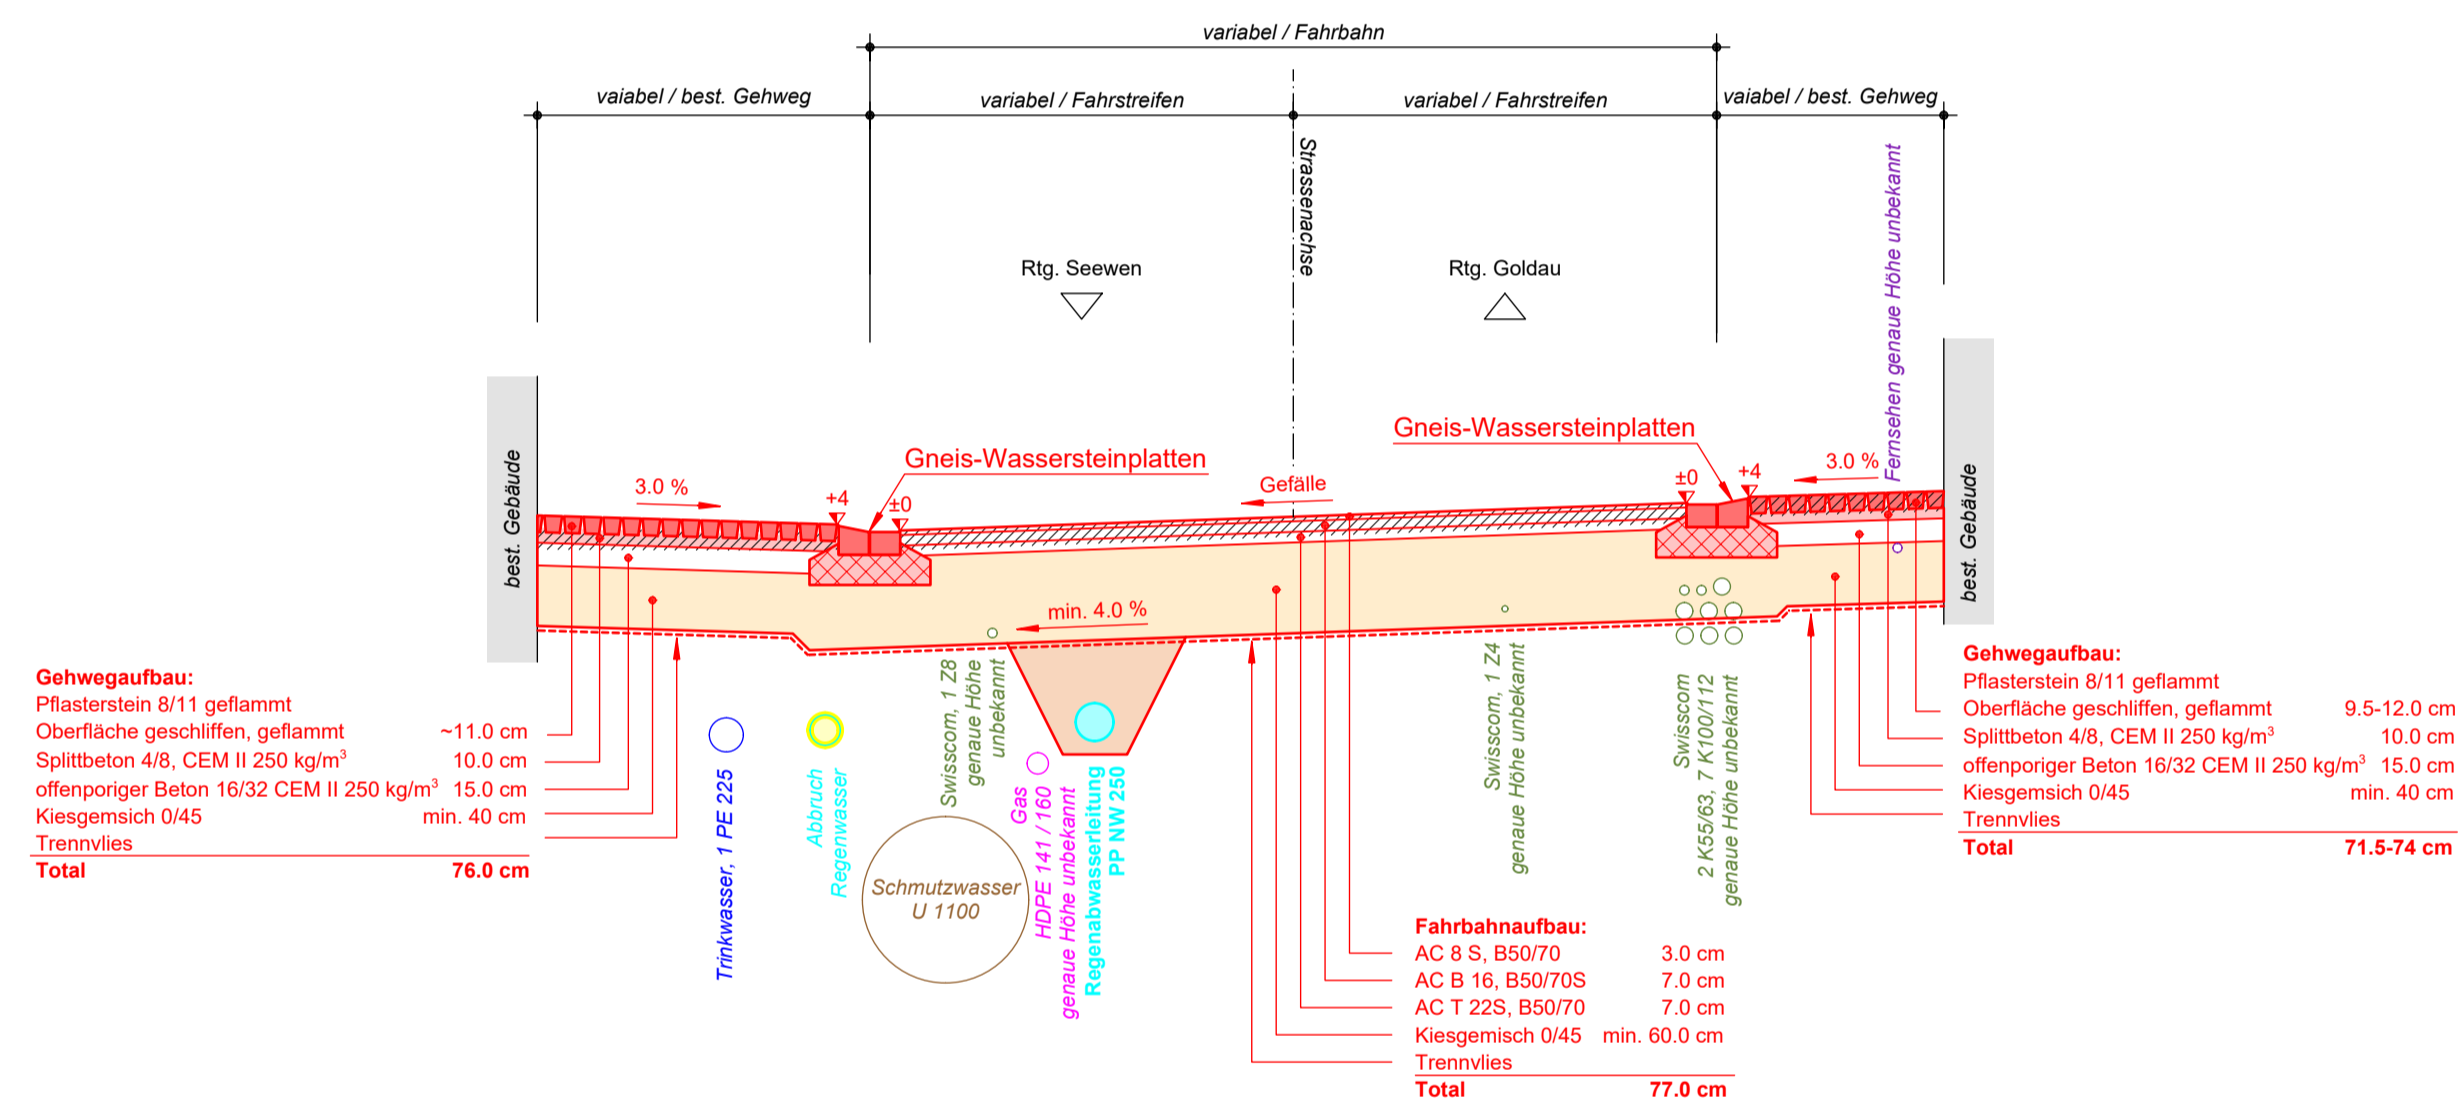

Detail 2, 1:10

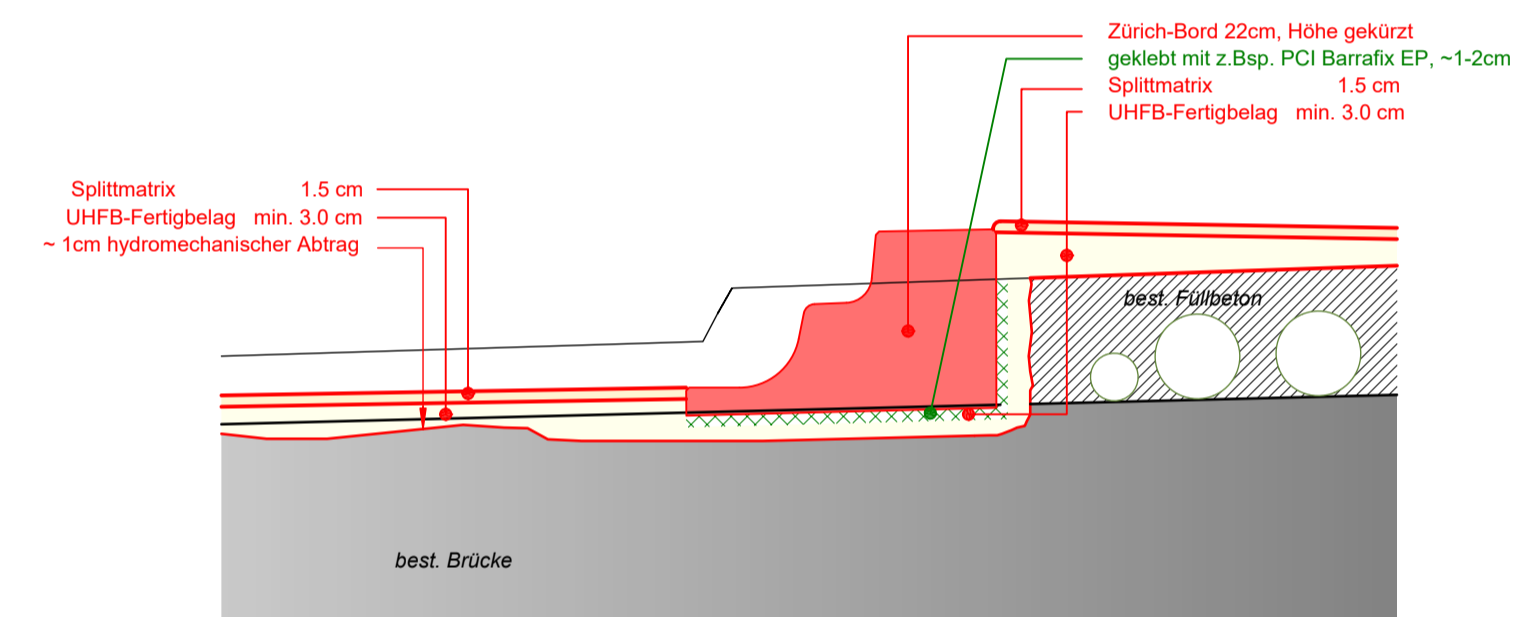

Bauherrschaft und Grundeigentümer
Parz. 368 / 739:
Schwyz, 15.09.2023

Bezirk Schwyz
Ressort Umwelt, Postfach 60, 6431 Schwyz

Bauherrschaft und Grundeigentümer
Parz. 209 / 376:
Steinen, 15.09.2023

Gemeinde Steinen
Postplatz 8, 6422 Steinen

Projektverfasser:
Seewen, 15.09.2023

CES Bauingenieur AG, Wey + Kälin
Hausmatt 5, 6423 Seewen

Änderungsindex :


Index	Datum	Erst.	Revisionen
A			
B			
C			

Bauherr : Bezirk Schwyz, Ressort Umwelt, Postfach 60, 6431 Schwyz


Projekt : Sanierung Herrergasse, 6422 Steinen

Projektstufe : Baueingabe


Normalprofil 3 Trassee

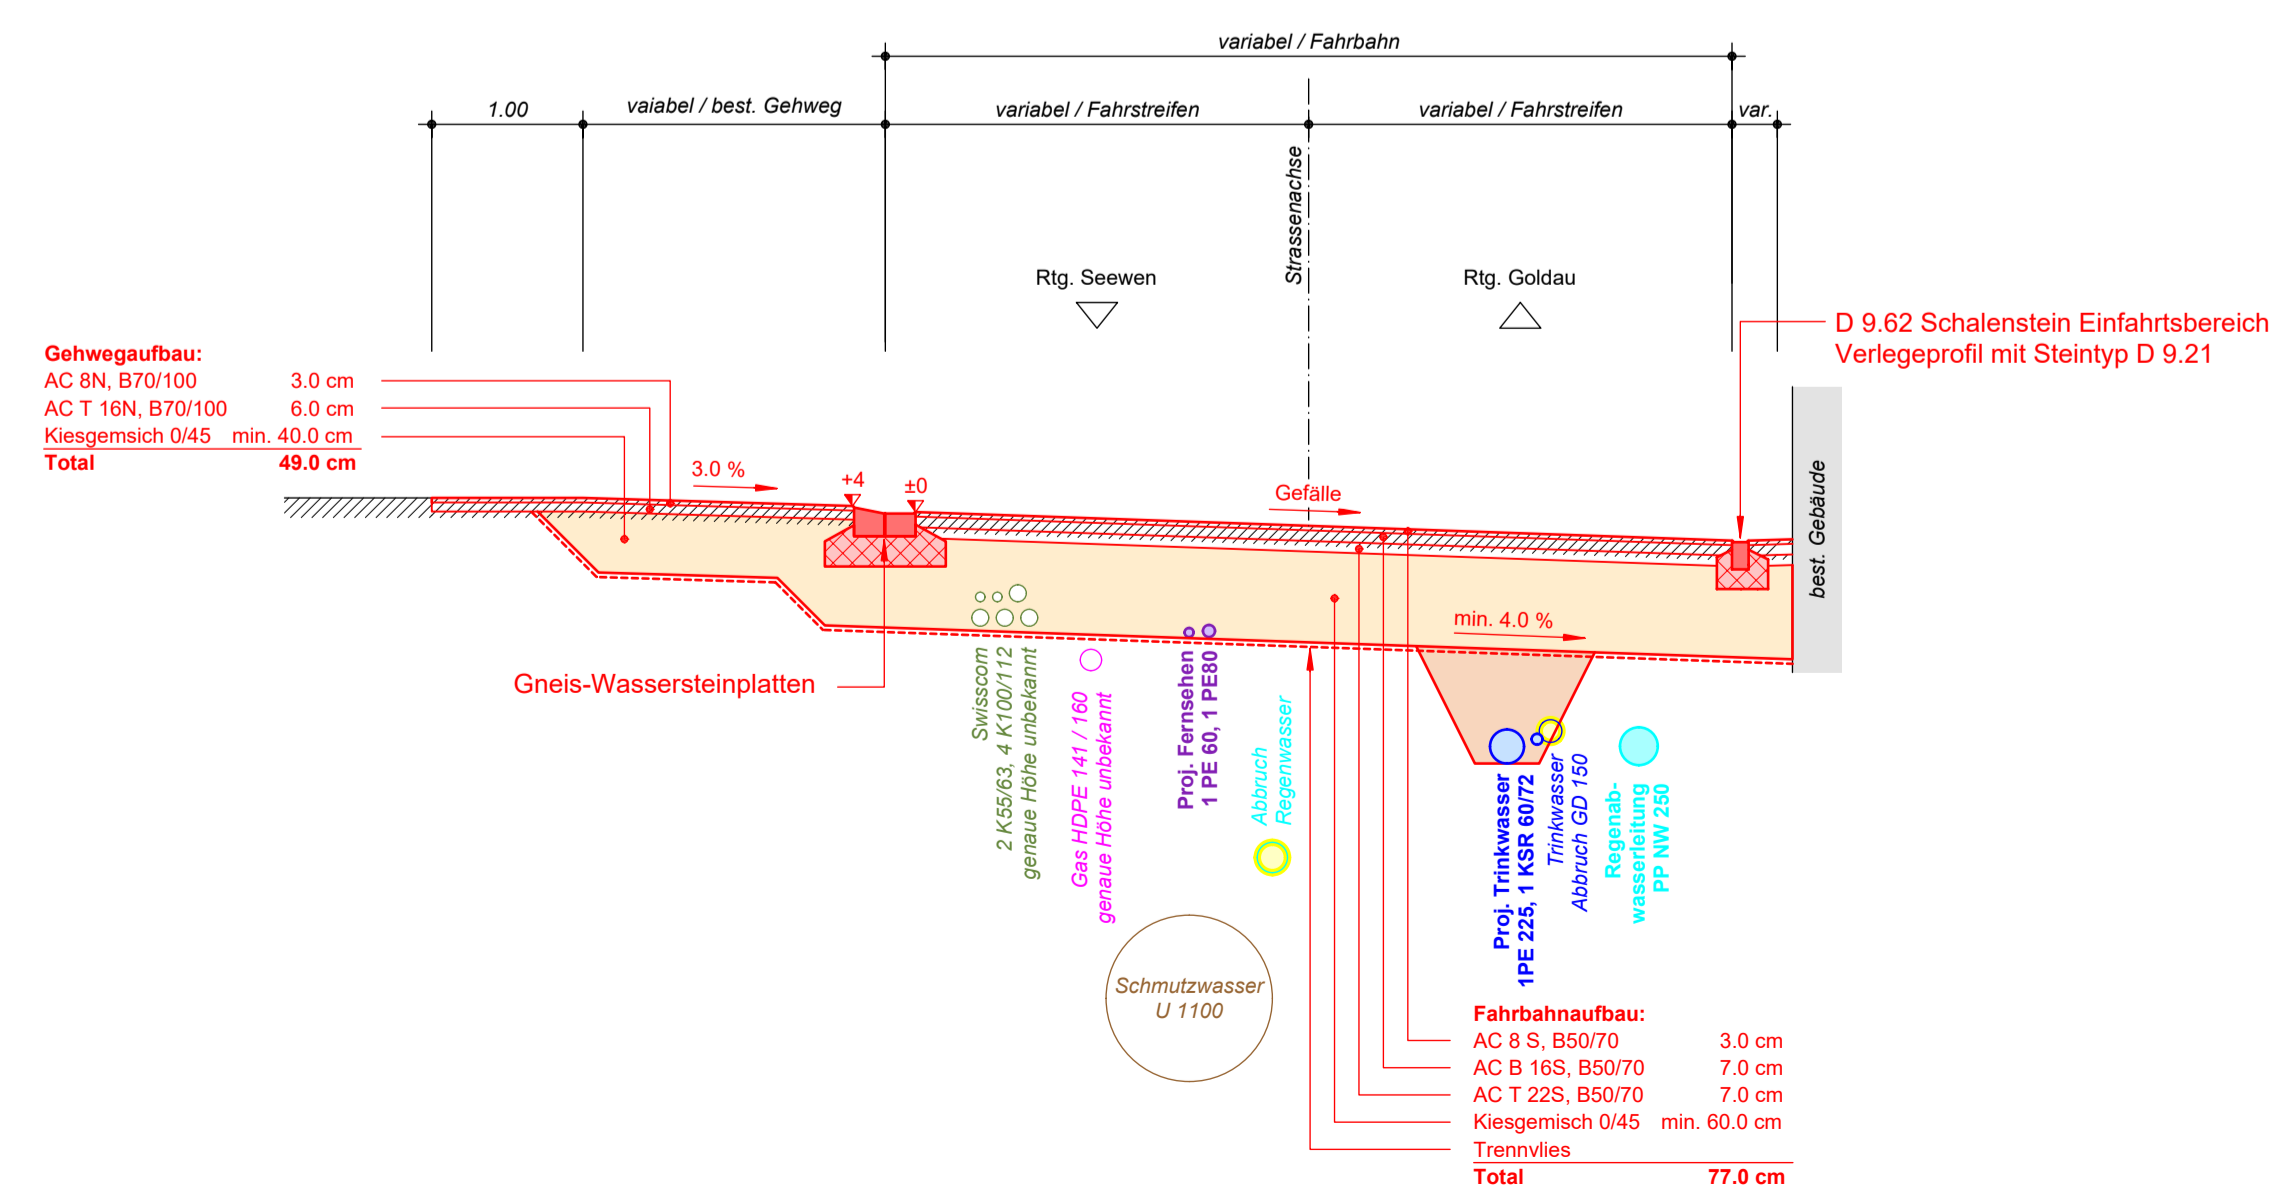

Detail 3, Übergang Brücke - Strasse 1:10

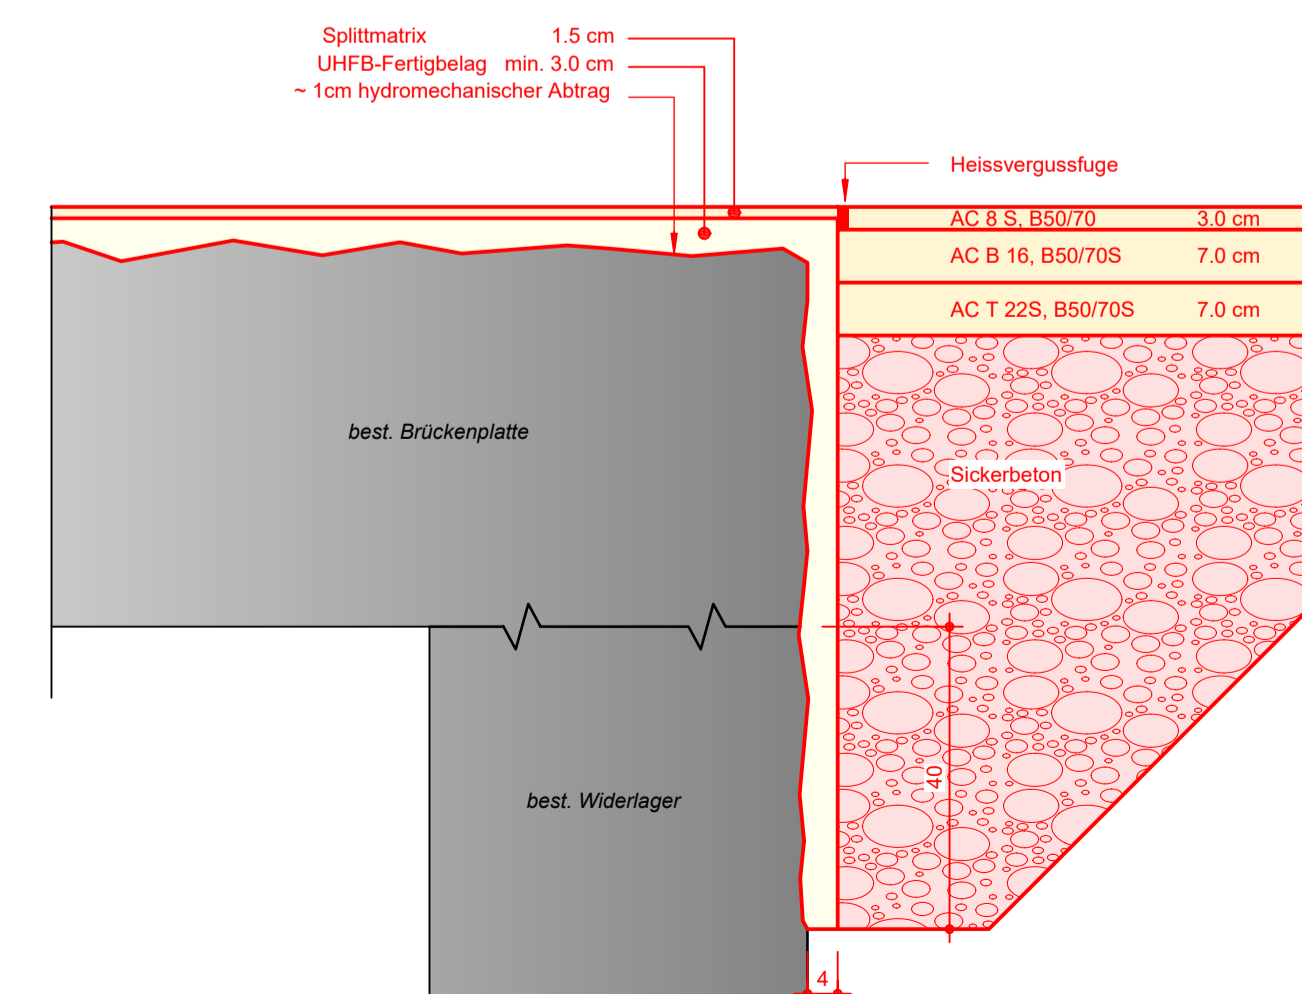

Plan : Normalprofile 1:50

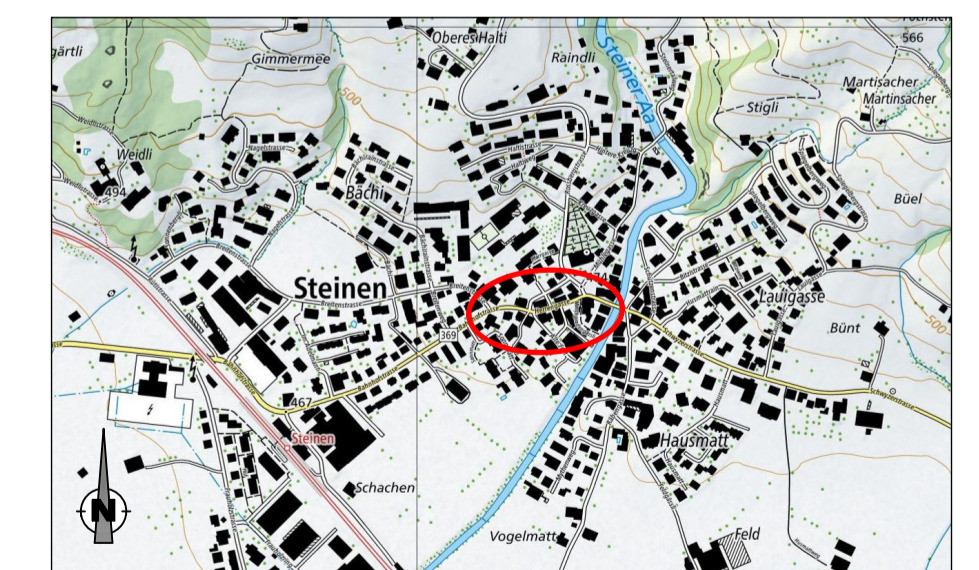

Erst.	ah	Dat.	15.09.2023	Gepr.	SK
Rev.		Dat.		Gepr.	
Format			60 x 84		
Dokument / Plan-Nr.					23024 - 3401