

Phase	<b>Bauprojekt</b>	
Auftraggeber	<b>Bezirk Schwyz, Rathaus, 6430 Schwyz</b>	
Objekt	<b>Hochwasserschutz Sihl bei Studen</b>	
Plan	<b>Normalprofile 1:100</b>	Plan Nr. 1432 - 0401
	Oberlauf	Format 30x63
		Datum / Gezeich. 31.01.2024 / le
		Datum / Geprüft 31.01.2024 / Bir
Index	Aenderung	Datum / Gezeich. Datum / Geprüft

F:\daten\1432\_HWS\_Sihl\_Studen\6\_plaene\_listen\3\_Oberlauf\0\_arbeitsordner\1432-0400\_NP\_Oberlauf\_M100.2d




**bpp INGENIEURE AG**  
Beratende Ingenieure ETH / SIA / USIC  
Hochbau - Tiefbau - Umwelt - Energie

HAUPTSITZ	Industriestrasse 10	6440 Brunnen	fon 041 / 818 50 20
FILIALE	Kobiboden 63	8840 Einsiedeln	fon 055 / 412 36 25
FILIALE	Neuland 3	6460 Altdorf	fon 041 / 500 50 95
FILIALE	Rainstrasse 37	6314 Unterägeri	fon 041 / 811 20 44

www.bpp-ing.ch

Normalprofil 1, 1:100  
(mit Vorgrund)

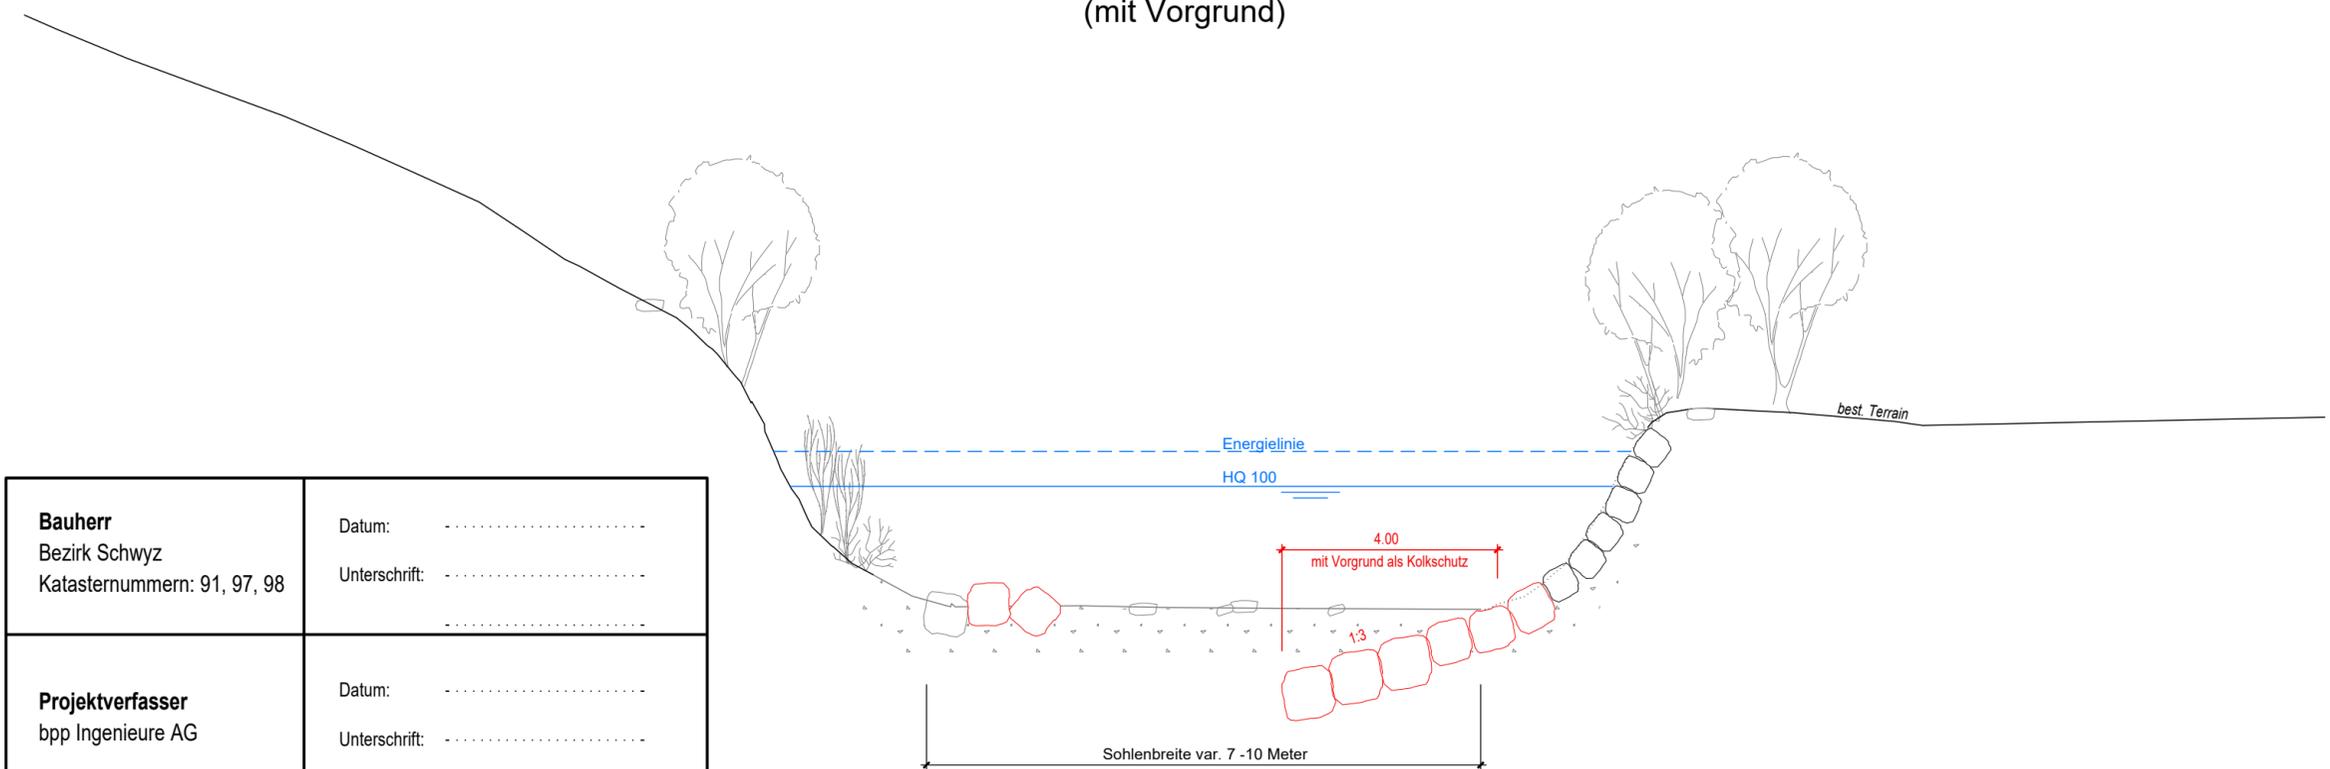

Normalprofil 2, 1:100  
(mit Rähne)

