


1451 Instandsetzung Steiner Aa Perimeter III

Situation Mst. 1:25'000

Plan nr. 1451-0501
10.06.2025 / bpp / si

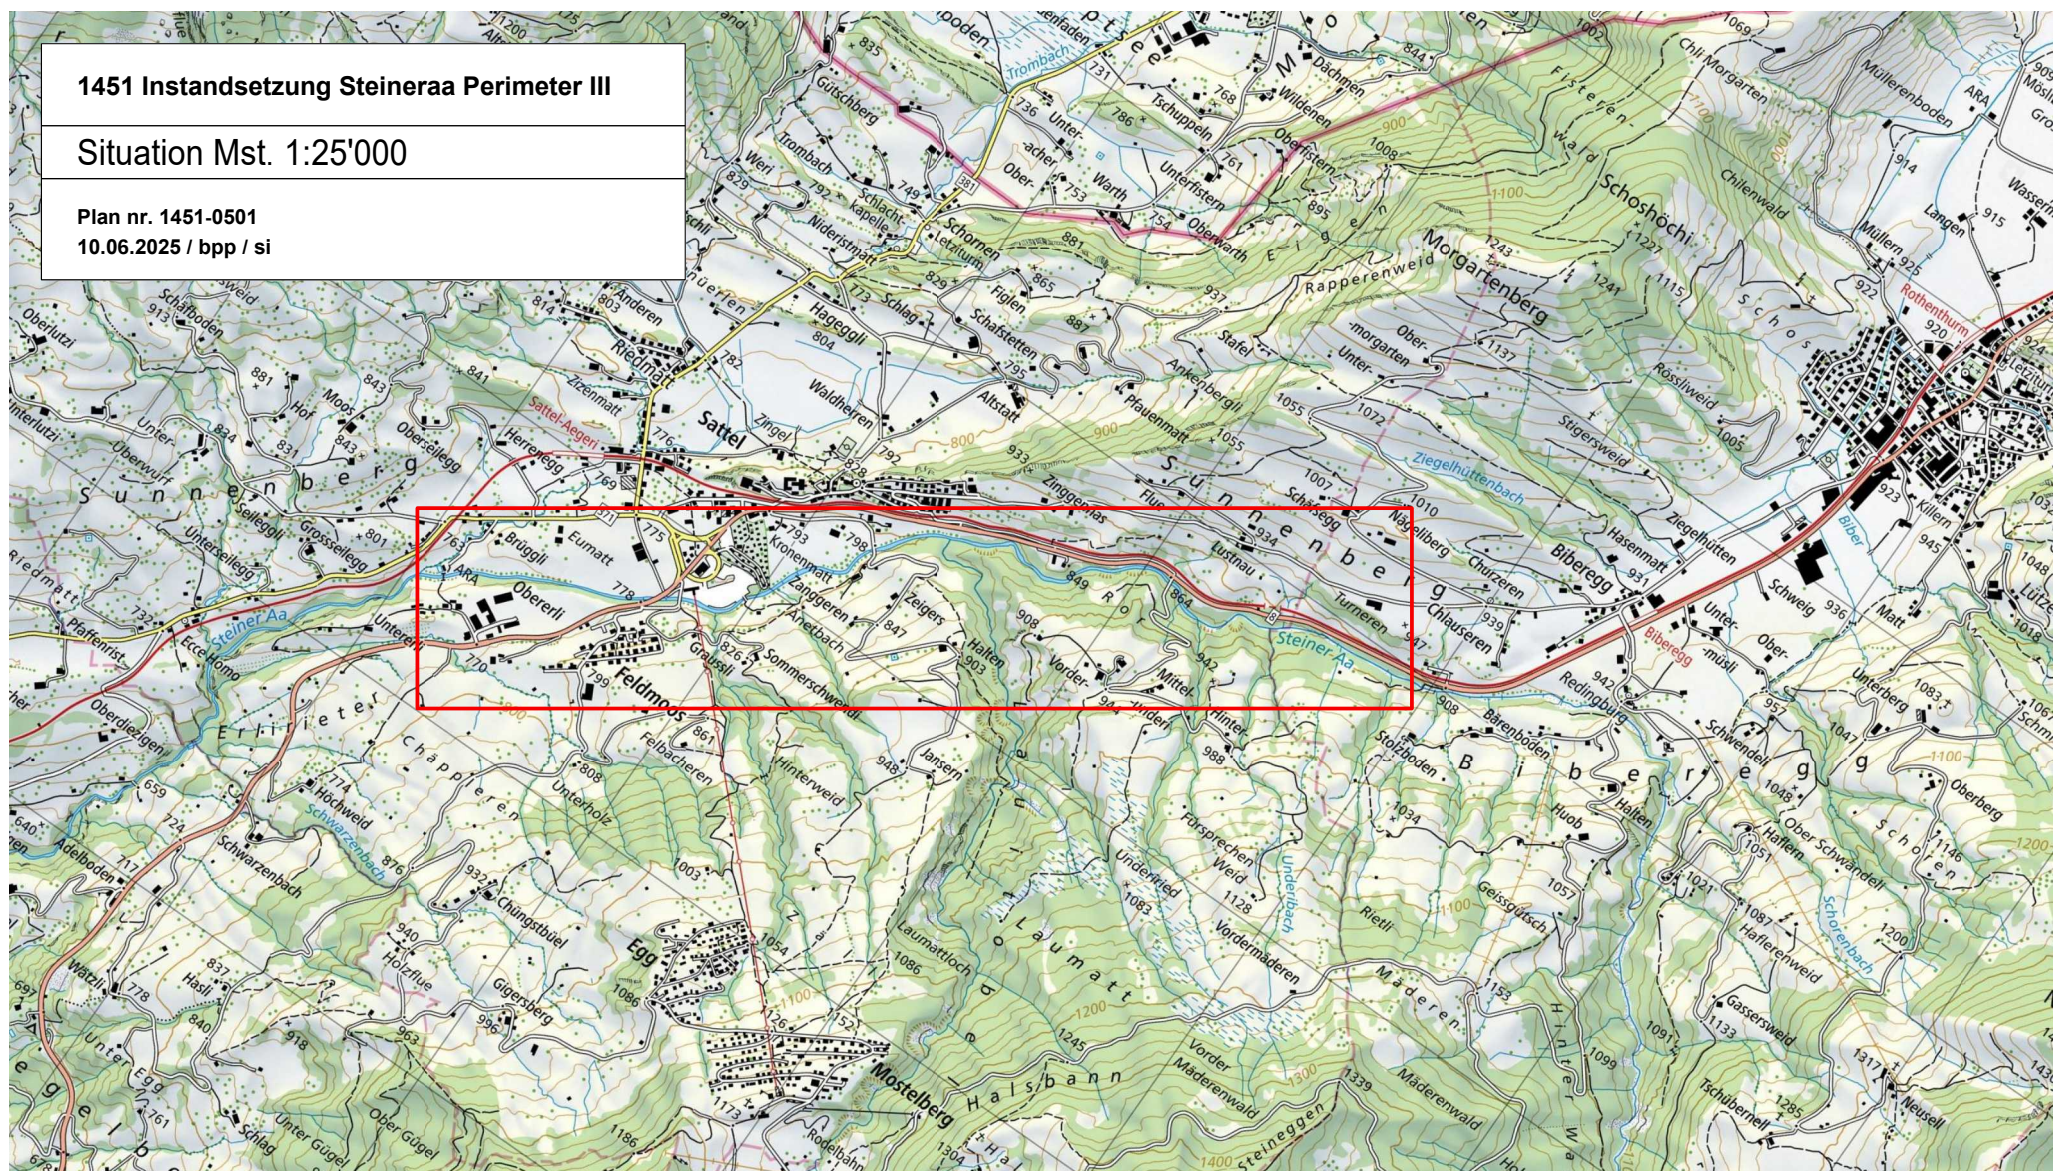

Legende

 Projektperimeter