Bezirk Schwyz

| | |
|---|---|
| Bauherr | **Bezirk Schwyz, Ressort Umwelt, Postfach 60, 6431 Schwyz** |
| Objekt | **Sanierung Verbindungsstrasse Steinerstrasse** |
| Abschnitt | Schwyzerstrasse: Dorfbrücke bis Wilerbach |
| Phase | **Baueingabe** |
| Plan | **Situation**<br>Erschliessung Teil 1<br>1:200 |
| Plan Info | 1578 - 101 · Datum / Gezeichnet 01.10.2025 / tg · Datum / Geprüft 01.10.2025 / re · Index - · Format 1470 x 297 mm |

| Index | Aenderung | Datum | Gezeichnet | Kontrolliert |
|---|---|---|---|---|
| | | | | |
| | | | | |
| | | | | |


bpp INGENIEURE AG
Hochbau - Tiefbau - Umwelt - Energie

| | | | |
|---|---|---|---|
| HAUPTSITZ | Industriestrasse 10 | 6440 Brunnen | fon 041 / 818 50 20 |
| FILIALE | Kolobodenn 63 | 8840 Einsiedeln | fon 055 / 412 36 25 |
| FILIALE | Neuland 3 | 6460 Altdorf | fon 041 / 500 50 95 |
| FILIALE | Rainstrasse 37 | 6314 Unterägeri | fon 041 / 811 20 44 |

ch.bpp.ing.www


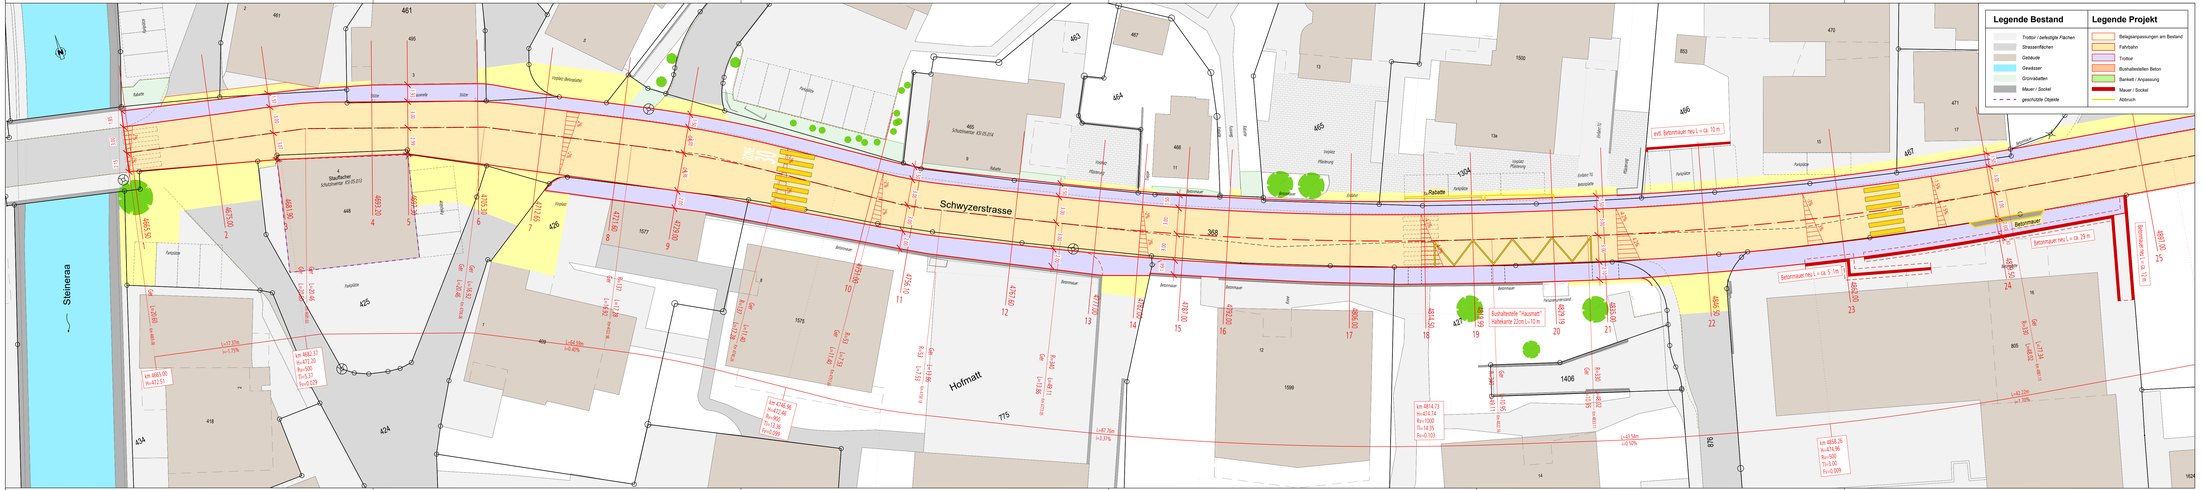
Legende Bestand
Trottoir / zerkleinerte Flächen
Strassenflächen
Gebäude
Gewässer
Grünanlagen
Mauer / Sockel
Legende Projekt
Belagsersetzungen am Bestand
Fahrbahn
Trottoir
Bushaltestellen Beton
Bankett / Anpassung
Mauer / Sockel
geschützte Objekte
Abbruch
Steinerea
Schwyzerstrasse
Hofmatt
Staubfacher Schutzmeister 431.05.013
Rabatte
Bushaltestelle "Hausmatt" Haltekante 22cm L= 10 m
evtl. Betonmauer neu L= ca. 10 m
Betonmauer neu L= ca. 5 m
Betonmauer neu L= ca. 25 m
Betonmauer neu L= ca. 10 m
Betonsockel
Km 4661.00 H=472.51
Km 4662.37 H=472.20 Ro=500 To=5.33 Fo=0.039
Km 474.96 H=472.46 Ro=500 To=13.56 Fo=0.039
Km 481473 H=474.74 Ro=1000 To=14.05 Fo=0.103
Km 4858.26 H=474.96 Ro=500 To=3.00 Fo=0.009
L=33.33m i=-1.79%
L=64.58m i=-0.40%
L=47.16m i=-3.37%
L=65.54m i=-0.50%
L=62.23m i=-1.50%
L=21.84 i=-0.46%
L=48.21 i=-0.46%
L=48.21 i=-0.46%
L=48.21