Bezirk Schwyz

Bauherr	**Bezirk Schwyz, Ressort Umwelt, Postfach 60, 6431 Schwyz**
Objekt	**Sanierung Verbindungsstrasse Steinerstrasse**
Abschnitt	Schwyzerstrasse: Dorfbrücke bis Wilerbach
Phase	**Baueingabe**
Plan	**Situation** Erschliessung Teil 2 1:200
Plan Info	1578 - 102 · Datum / Gezeichnet 01.10.2025 / tg · Datum / Geprüft 01.10.2025 / re · Index - · Format 1470 x 297 mm

Index	Aenderung	Datum	Gezeichnet	Kontrolliert

bpp INGENIEURE AG
Hochbau - Tiefbau - Umwelt - Energie

HAUPTSITZ	Industriestrasse 10	6440 Brunnen	fon 041 / 818 50 20
FILIALE	Koloboden 63	8840 Einsiedeln	fon 055 / 412 36 25
FILIALE	Neuland 3	6460 Altdorf	fon 041 / 500 50 95
FILIALE	Rainstrasse 37	6314 Unterägeri	fon 041 / 811 20 44

qm Bruno Kessler

Urheberrecht / Copyright / Droit d'auteur / Diritto d'autore

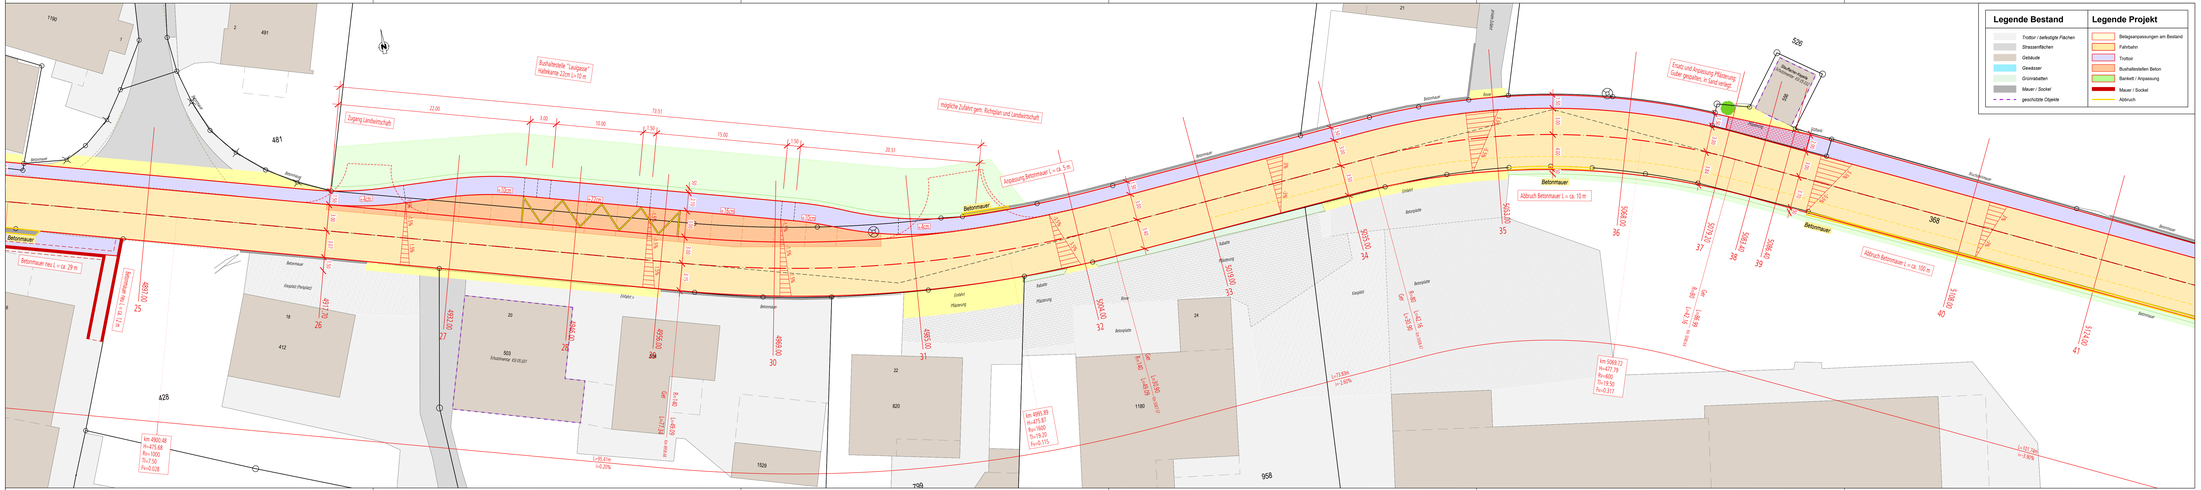
Legende Bestand
Trottoir / zeitweilige Flächen
Strassenflächen
Gebäude
Gewässer
Grünabfallen
Mauer / Sockel
geschützte Objekte
Legende Projekt
Belagseinpassungen am Bestand
Fahrbahn
Trottoir
Bushaltebereiten Beton
Bankett / Anpassung
Mauer / Sockel
Abbruch
Bushaltestelle "Landgasse" Haltekante 22cm L=10 m
Zugang Landwirtschaft
mögliche Zufahrt gem. Richplan und Landwirtschaft
Anpassung Betonmauer L = ca. 5 m
Betonmauer neu L = ca. 29 m
Betonmauer
Abbruch Betonmauer L = ca. 10 m
Abbruch Betonmauer L = ca. 100 m
Ersatz und Anpassung Pflanzerrig. Guter gegraben, in Grund verlegt.
Bushaltestelle "Steinerstrasse" Haltekante 22cm L=10 m
Im 4993.48 H=475.66 R=1000 Tl=13.05 Fx=0.028
Im 4995.89 H=475.87 R=1600 Tl=19.20 Fx=0.115
Im 5000.21 H=475.79 R=400 Tl=19.50 Fx=0.317
L=79.41m i=-0.20%
L=79.8m i=-0.60%
L=272.83m i=-3.60%
L=252.36m i=-0.82%
L=252.36m i=-0.82%
L=40.16m i=-0.40%
L=40.16m i=-0.40%
L=40.16m i=-0.40