


Planunterlagen erstellt am 02.03.2025
Projektname: 1578_Steinerstrasse_Steinen_Abschnitt_46_pläne_listen1_pläne-200_Längenprofil_M500_Erschliessung_BP_2d

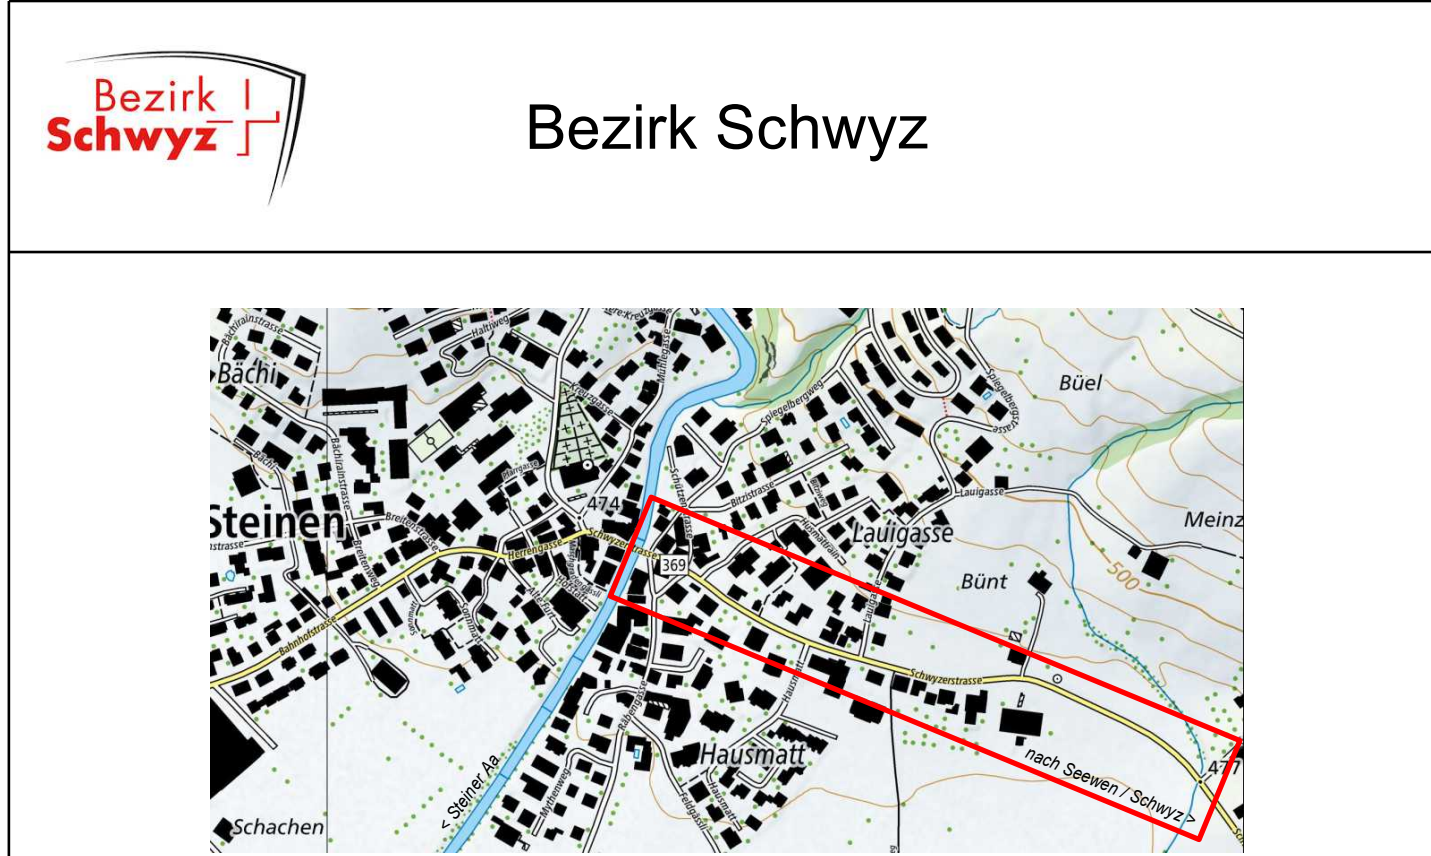

Bezirk Schwyz

Bauherr: **Bezirk Schwyz, Ressort Umwelt, Postfach 60, 6431 Schwyz**

Objekt: **Sanierung Verbindungsstrasse Steinerstrasse**

Abschnitt: **Schwyzerstrasse: Dorfbrücke bis Wilerbächli**

Phase: **Baueingabe**

Plan: **Längenprofil
Strassenbau + Entwässerung
1:500 / 50**

Plan Info	1578 - 200	Datum / Gezeichnet	01.10.2025 / tg	Index: -	Format: 1550 x 297 mm	
		Datum / Geprüft	01.10.2025 / re			
Index	Änderung		Datum	Gezeichnet		Kontrolliert

bpp INGENIEURE AG
Hochbau - Tiefbau - Umwelt - Energie

HAUPTSITZ	Industriestrasse 10	6440 Brunnen	fon 041 / 818 50 20
FILIALE	Kobolden 63	8840 Einsiedeln	fon 055 / 412 36 25
FILIALE	Neuland 3	6460 Altdorf	fon 041 / 500 50 95
FILIALE	Rainstrasse 37	6314 Unterägeri	fon 041 / 811 20 44

