


Planlage erstellt mit CAD-Schwarz-Datei  
Planum: 02.09.2025

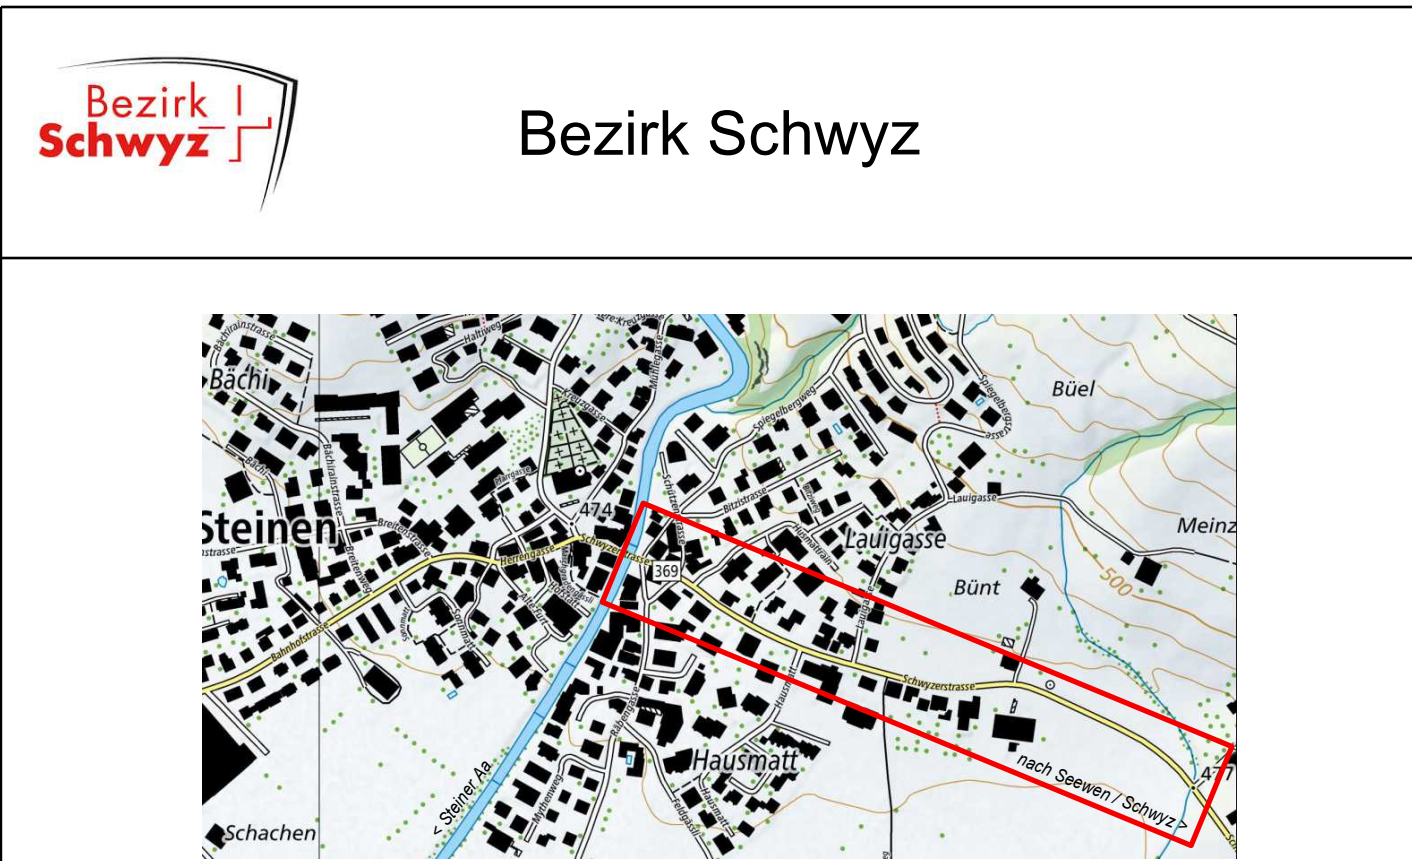

|           |                                                         |                    |                 |              |                       |
|-----------|---------------------------------------------------------|--------------------|-----------------|--------------|-----------------------|
| Bauherr   | Bezirk Schwyz, Ressort Umwelt, Postfach 60, 6431 Schwyz |                    |                 |              |                       |
| Objekt    | Sanierung Verbindungsstrasse Steinerstrasse             |                    |                 |              |                       |
| Abschnitt | Schwyzerstrasse: Dorfbrücke bis Wilerbach               |                    |                 |              |                       |
| Phase     | Baueingabe                                              |                    |                 |              |                       |
| Plan      | Situation<br>Randabschlussplan<br>1:500                 |                    |                 |              |                       |
| Plan Info | 1578 - 105                                              | Datum / Gezeichnet | 01.10.2025 / tg | Index: -     | Format: 1470 x 297 mm |
|           |                                                         | Datum / Geprüft    | 01.10.2025 / re |              |                       |
| Index     | Aenderung                                               | Datum              | Gezeichnet      | Kontrolliert |                       |
|           |                                                         |                    |                 |              |                       |
|           |                                                         |                    |                 |              |                       |
|           |                                                         |                    |                 |              |                       |
|           |                                                         |                    |                 |              |                       |

HAUPTSITZ

FILIALE

FILIALE

FILIALE

Industriestrasse 10

6440 Brunnen

fon 041 / 818 50 20

Kobloden 63

8840 Einsiedeln

fon 055 / 412 36 25

Neuland 3

6460 Altdorf

fon 041 / 500 50 95

Rainstrasse 37

6314 Unterägeri

fon 041 / 811 20 44

www.bpp.ch

bpp INGENIEURE AG

Hochbau - Tiefbau - Umwelt - Energie

