


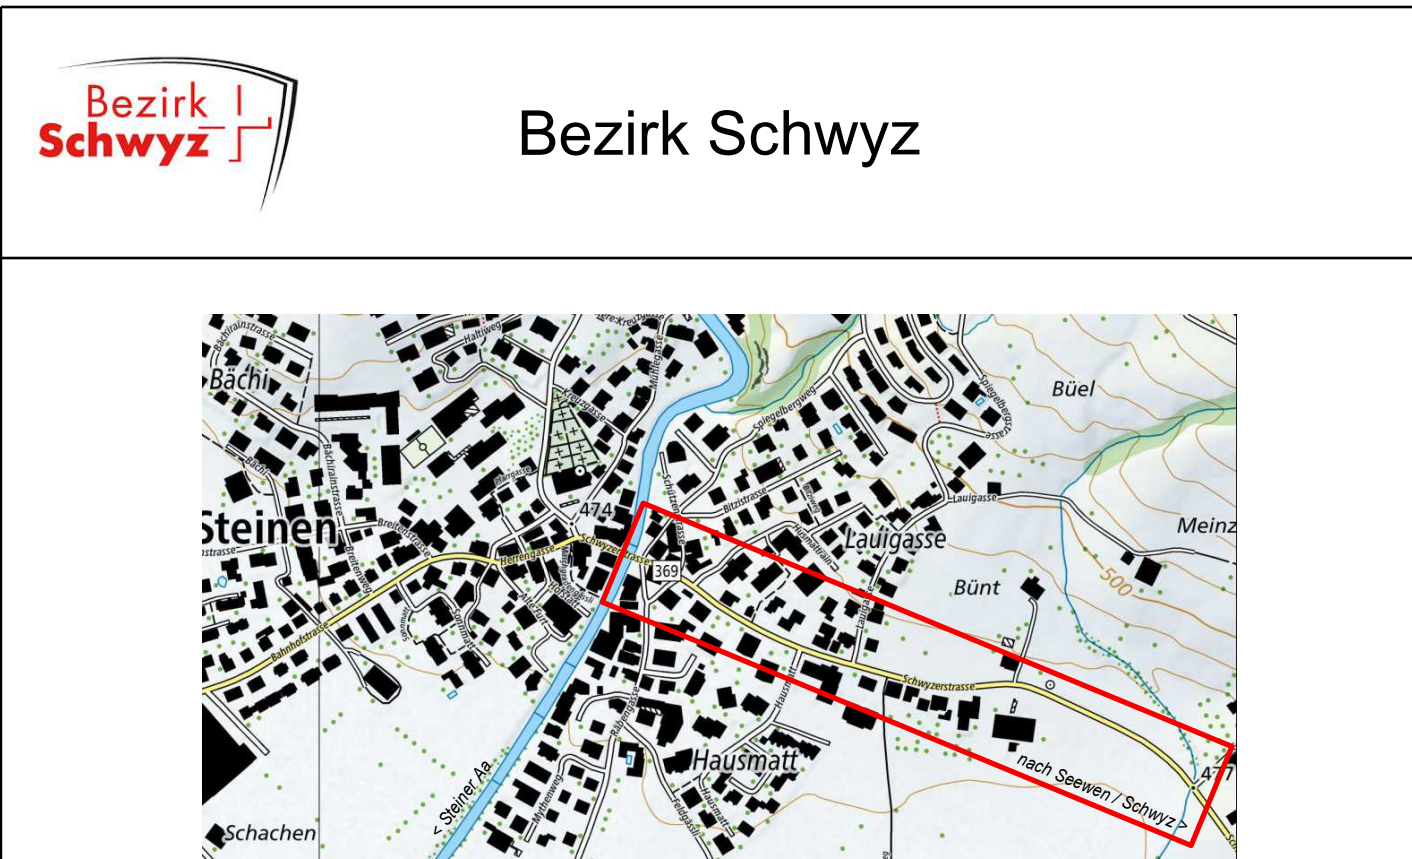

Bauherr **Bezirk Schwyz, Ressort Umwelt, Postfach 60, 6431 Schwyz**

Objekt **Sanierung Verbindungsstrasse Steinerstrasse**

Abschnitt **Schwyzstrasse: Dorfbrücke bis Wilerbach**

Phase **Baueingabe**

Plan **Situation Erschliessung Teil 1 1:200**

Plan Info **1578 - 101** Datum / Gezeichnet 01.10.2025 / tg Index: - Format: 1470 x 297 mm Datum / Geprüft 01.10.2025 / re

| Index | Aenderung | Datum | Gezeichnet | Kontrolliert |
|-------|-----------|-------|------------|--------------|
|       |           |       |            |              |
|       |           |       |            |              |
|       |           |       |            |              |

**bpp INGENIEURE AG**  
Hochbau - Tiefbau - Umwelt - Energie

HAUPTSITZ

FILIALE

FILIALE

FILIALE

Industriestrasse 10

Kobloden 63

Neuland 3

Rainstrasse 37

6440 Brunnen

8840 Einsiedeln

6460 Altdorf

6314 Unterägeri

fon 041 / 818 50 20

fon 055 / 412 36 25

fon 041 / 500 50 95

fon 041 / 811 20 44

[www.bpp-ingenieur.ch](http://www.bpp-ingenieur.ch)

