




Bezirk Schwyz

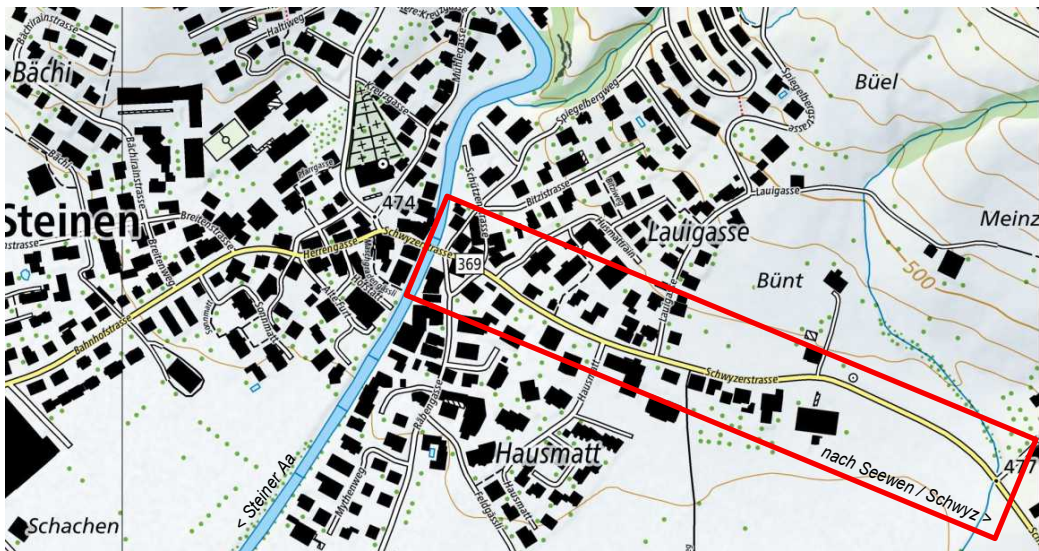

Bauherr	Bezirk Schwyz, Ressort Umwelt, Postfach 60, 6431 Schwyz			
Objekt	Sanierung Verbindungsstrasse Steinerstrasse			
Abschnitt	Schwyzerstrasse: Dorfbrücke bis Wilerbach			
Phase	Baueingabe			
Plan	Querprofile Strassenbau 1:100			
Plan Info	1578 - 300	Datum / Gezeichnet	01.10.2025 / tg	Index: -
		Datum / Geprüft	01.10.2025 / re	
Index	Aenderung	Datum	Gezeichnet	Kontrolliert



bpp INGENIEURE AG
Hochbau - Tiefbau - Umwelt - Energie

	HAUPTSITZ	Industriestrasse 10	6440 Brunnen	fon 041 / 818 50 20
	FILIALE	Kobiboden 63	8840 Einsiedeln	fon 055 / 412 36 25
	FILIALE	Neuland 3	6460 Altdorf	fon 041 / 500 50 95
	FILIALE	Rainstrasse 37	6314 Unterägeri	fon 041 / 811 20 44

www.bpp-ing.ch


Informationen zu bestehenden Werkleitungen

Die eingetragenen Werkleitungen sind informativ und ohne Gewähr auf Vollständigkeit, Lage und Richtigkeit.
Die genaue Lage ist den Werkleitungsplänen der entsprechenden Werke zu entnehmen.

1


4665.50

Anschlusshöhe gem. Sanierungsprojekt Brücke definieren

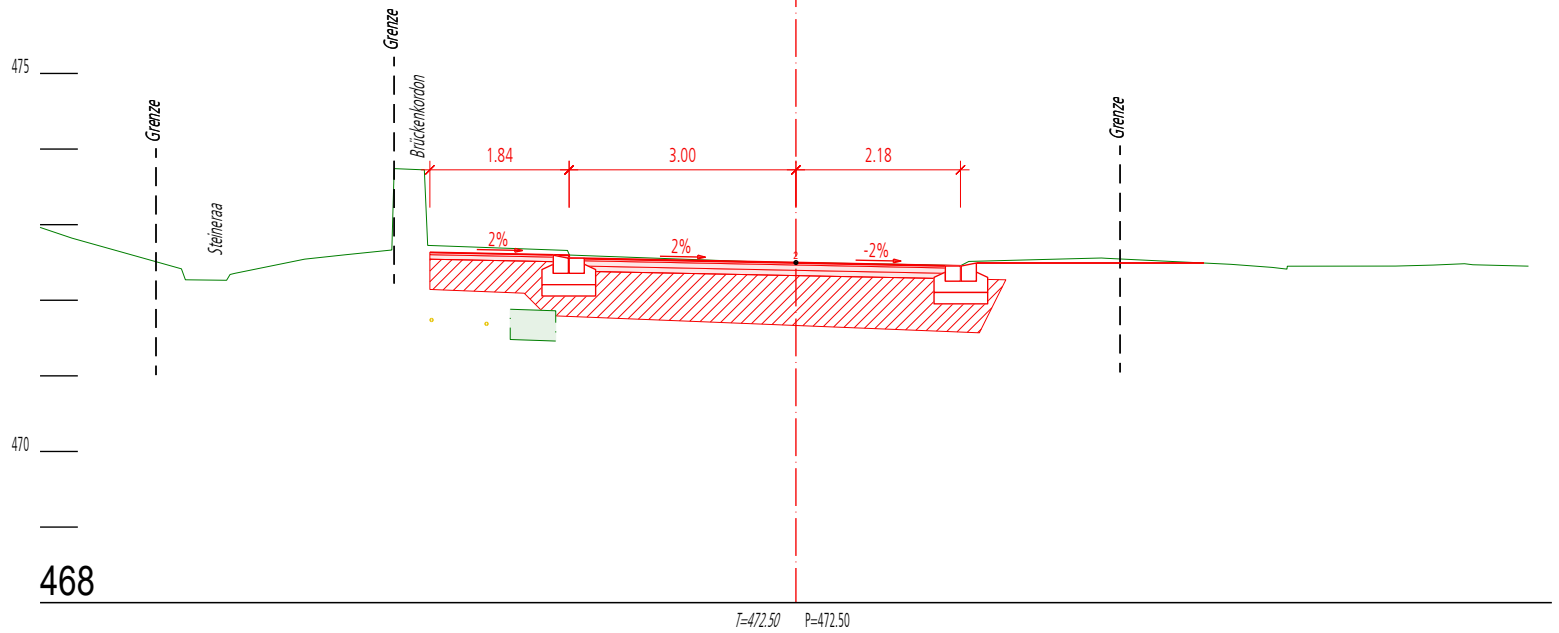


2


4675.00

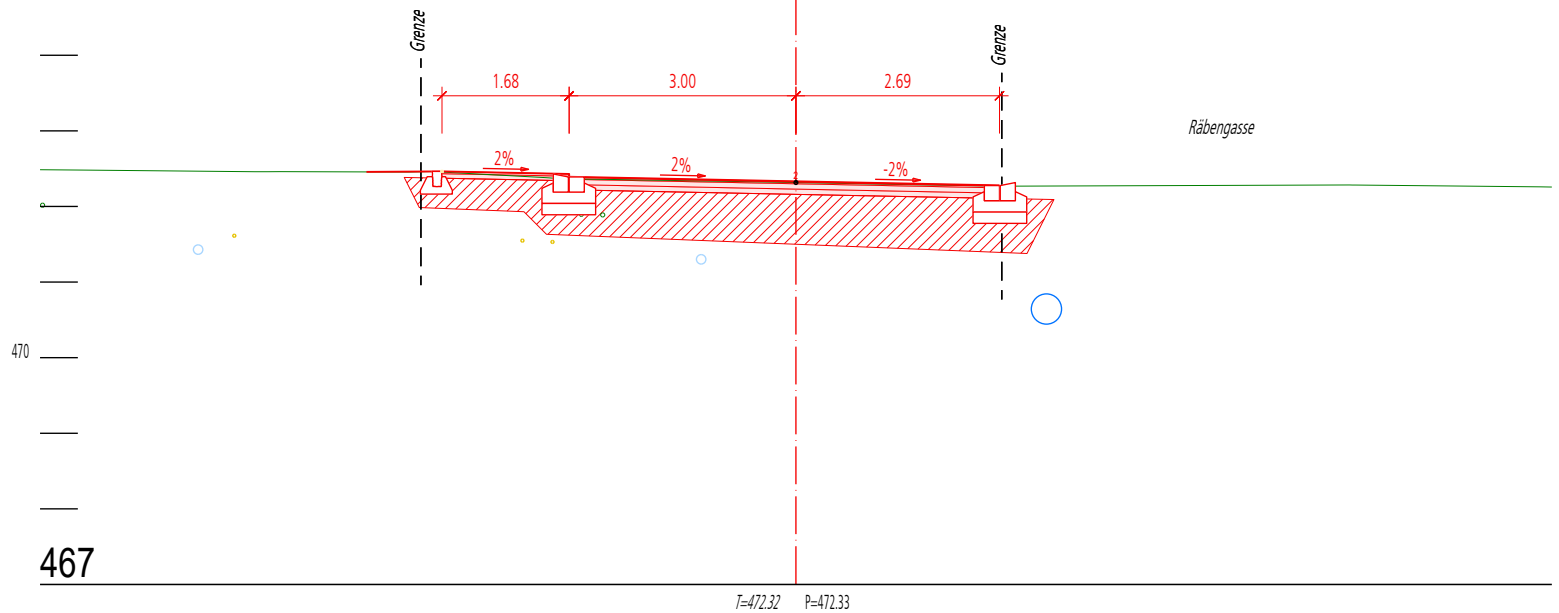


3
4681.90

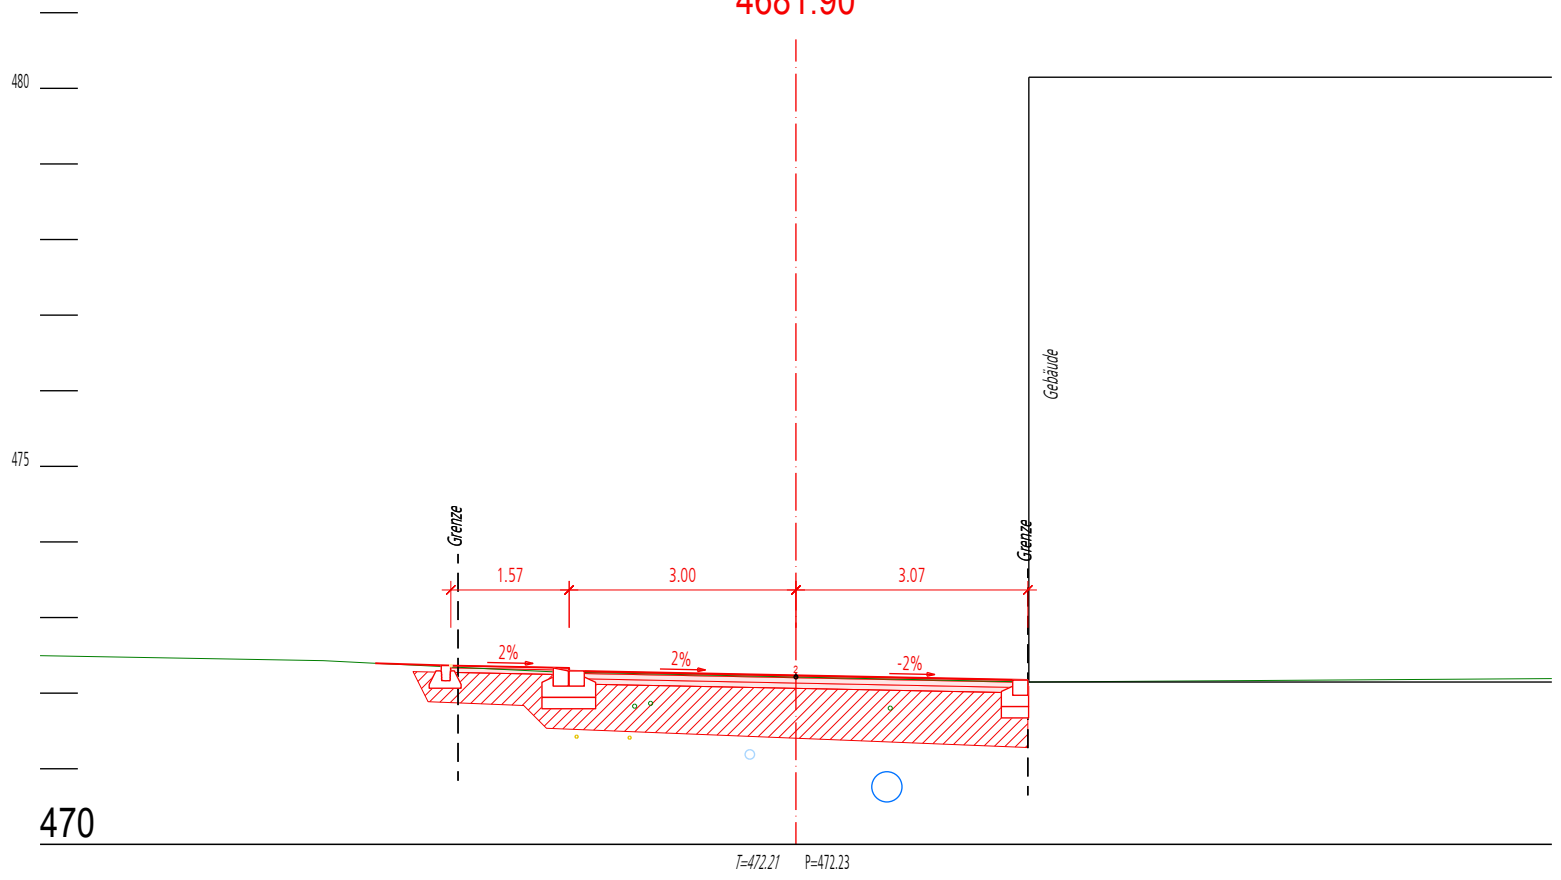


4
4693.20

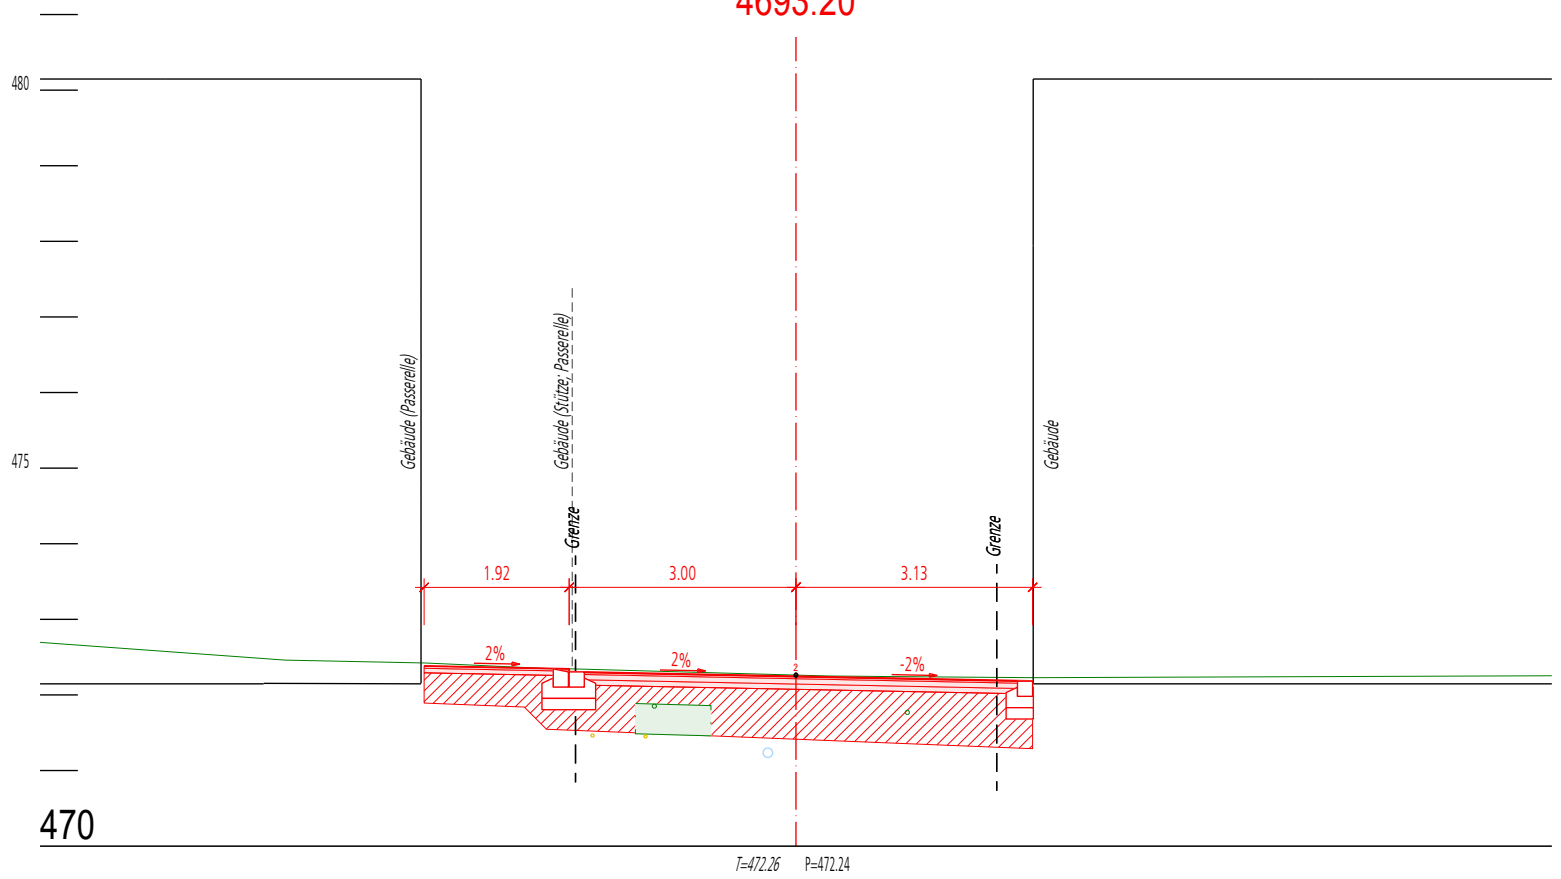


7
4712.65

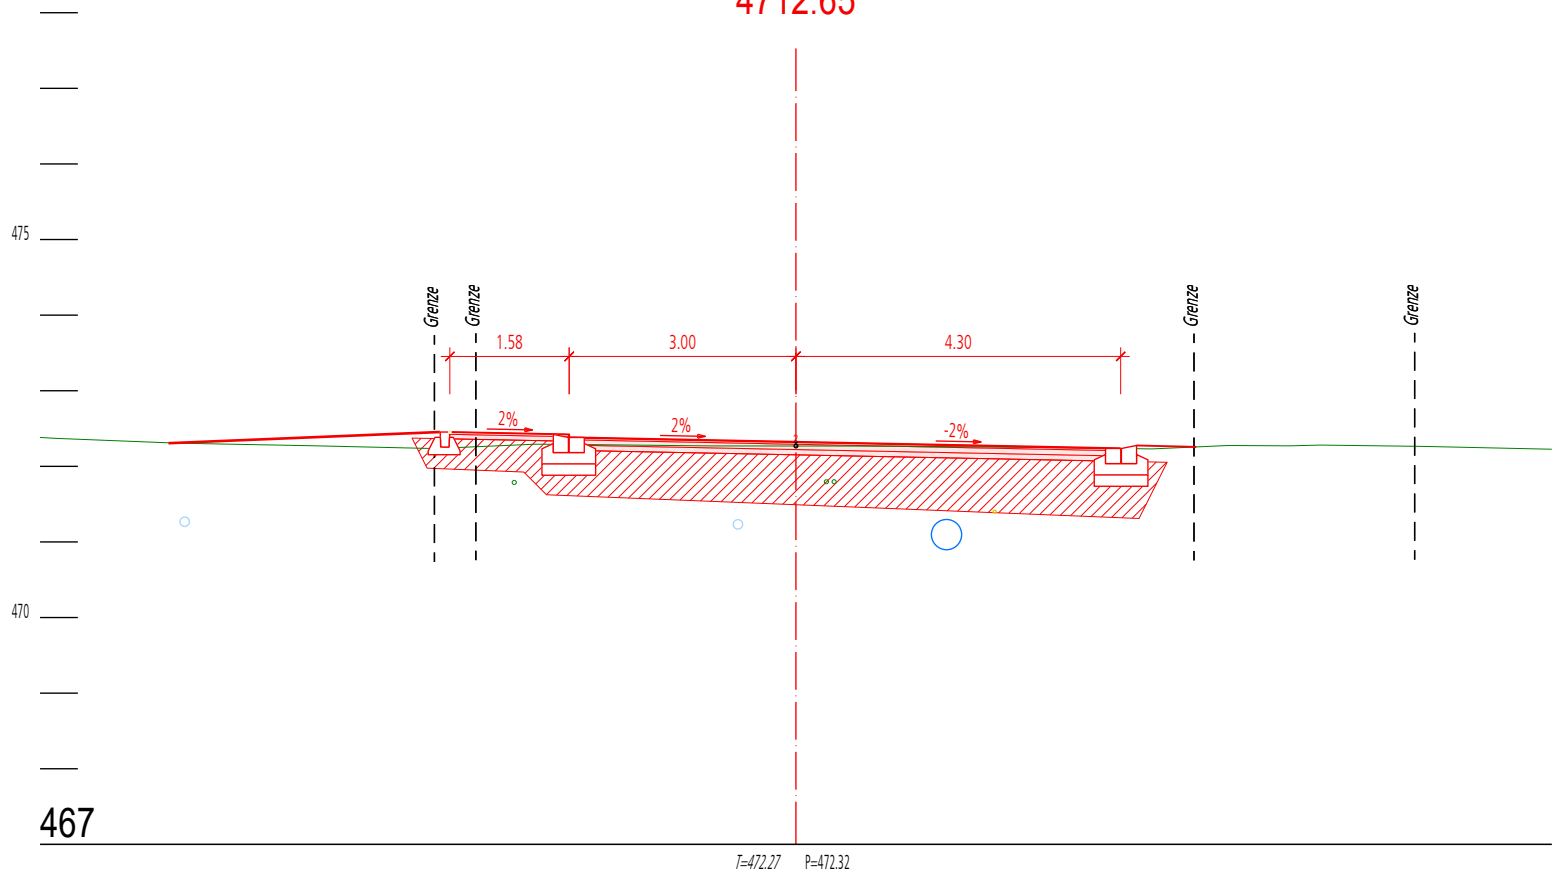


8
4721.60

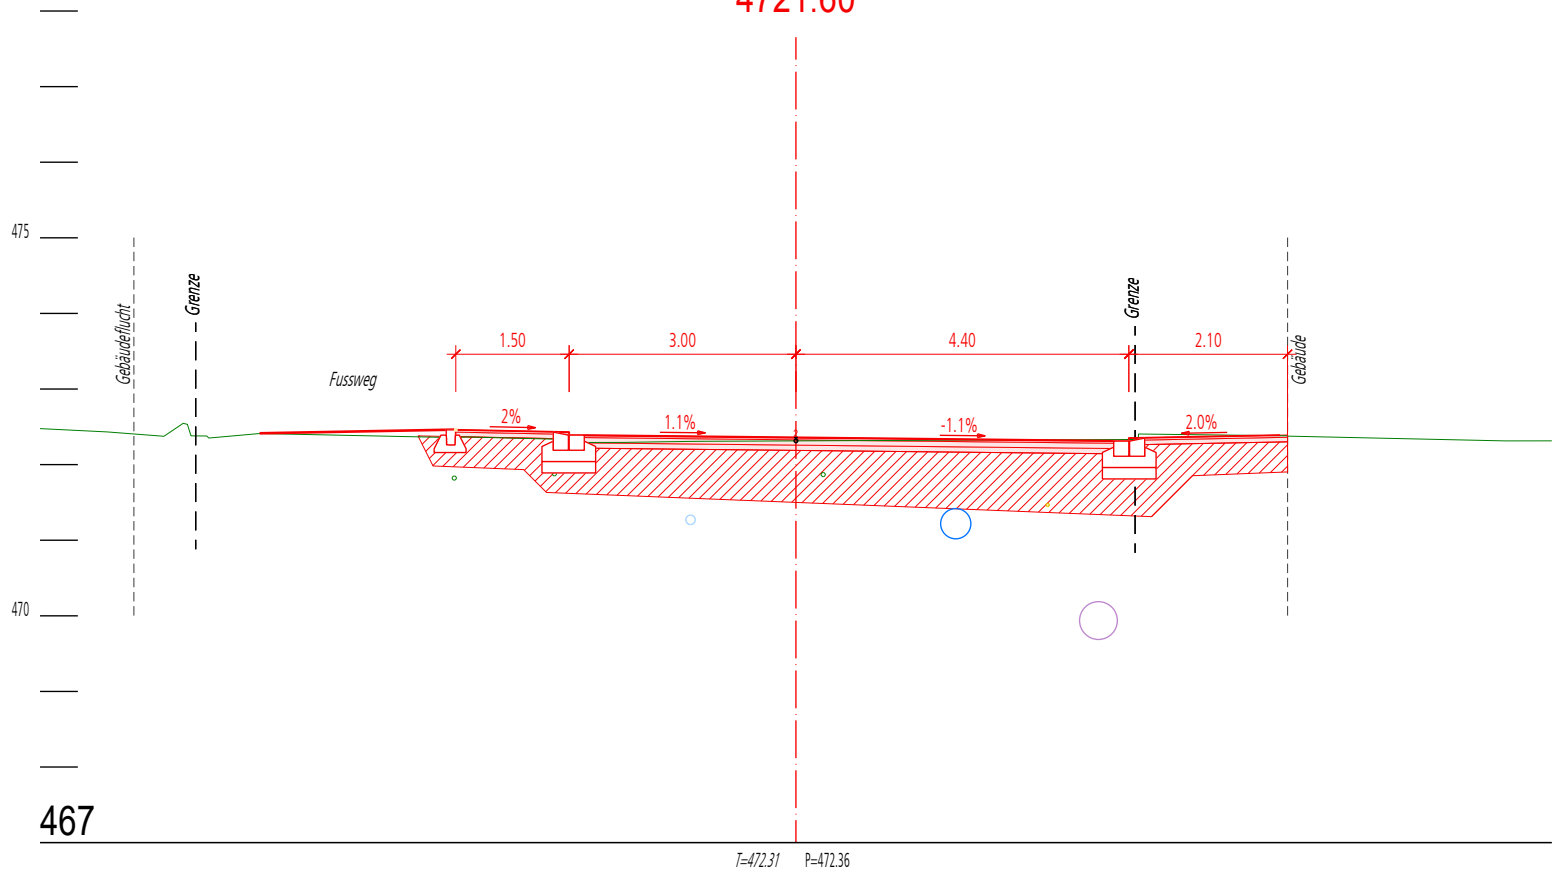


9
4729.00

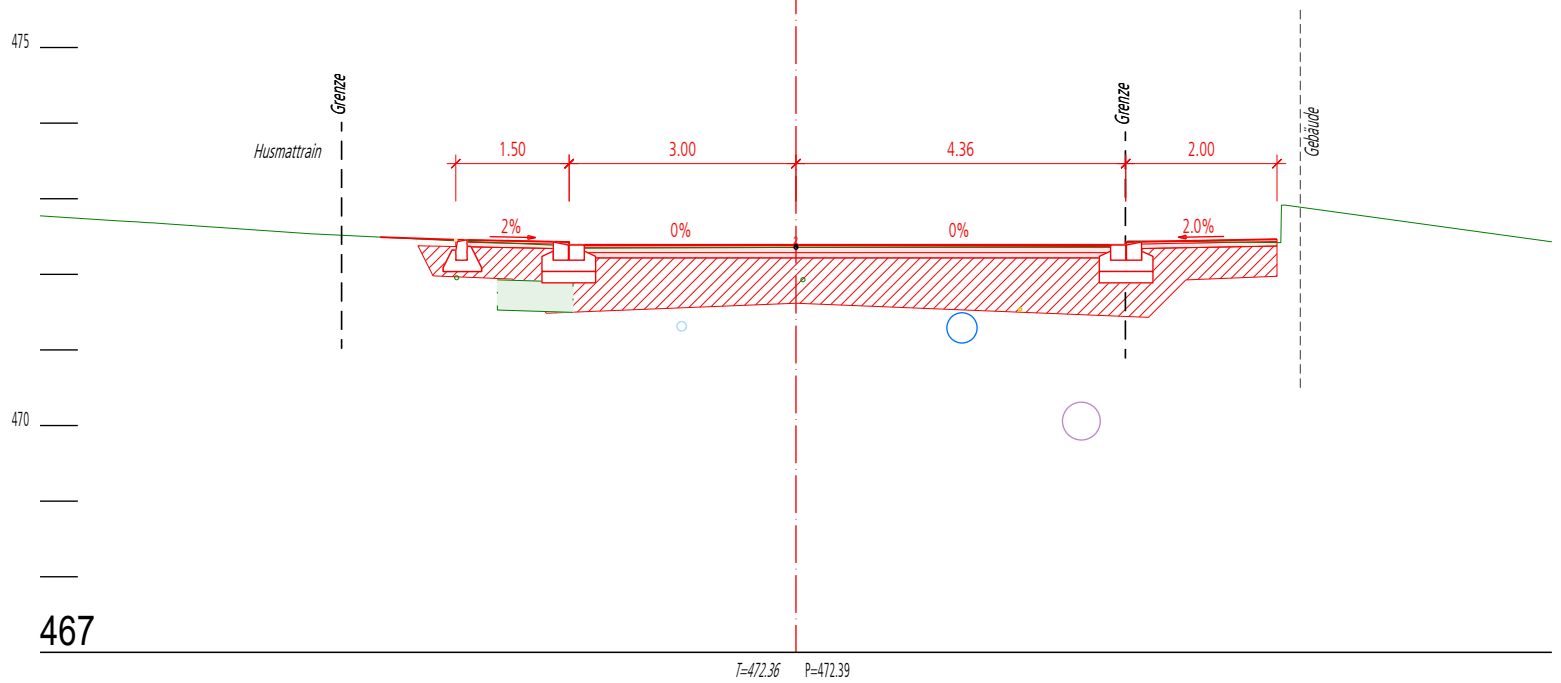


10
4751.00

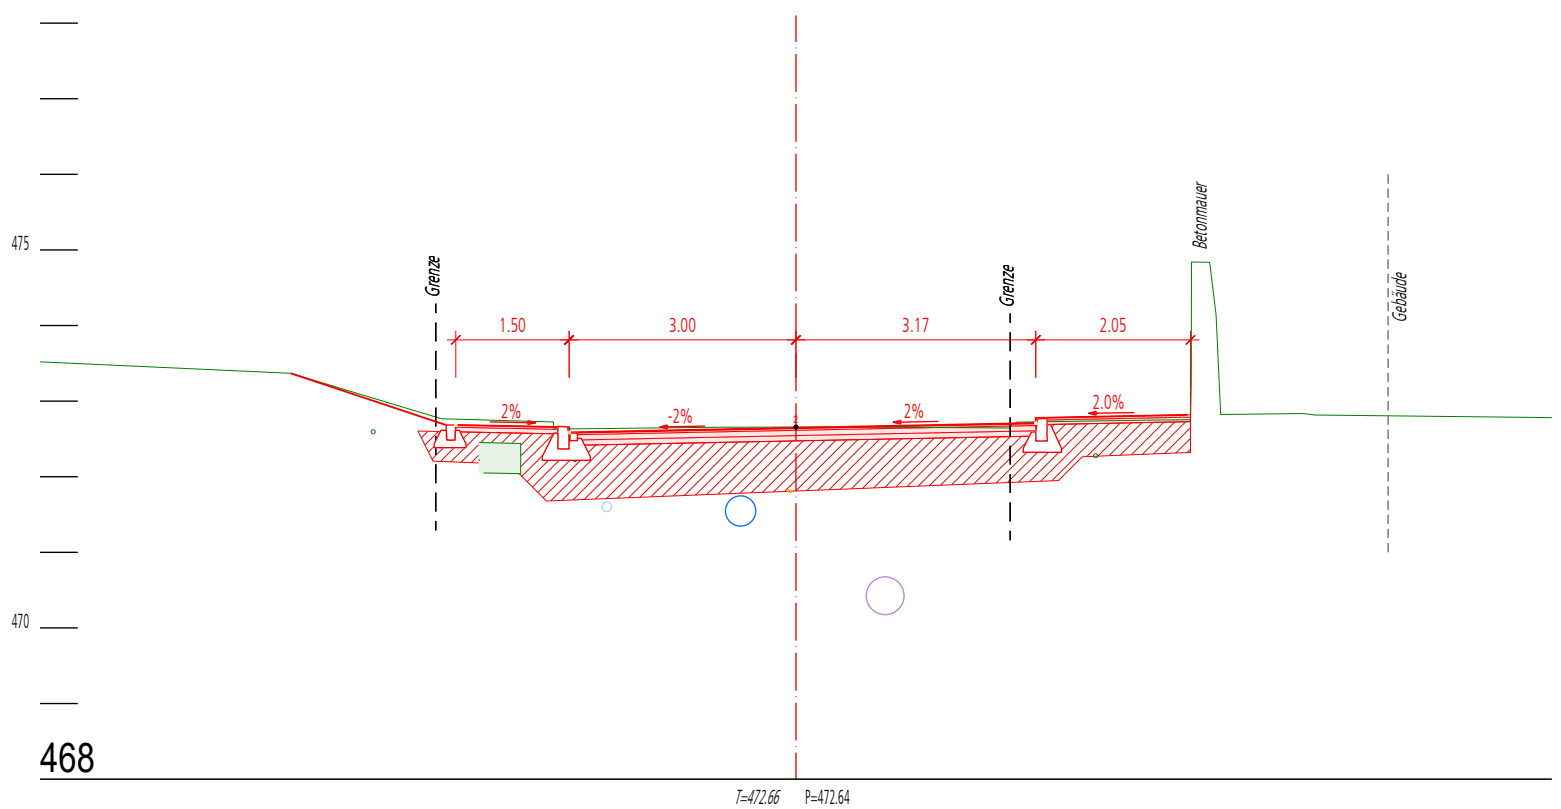


11
4756.10

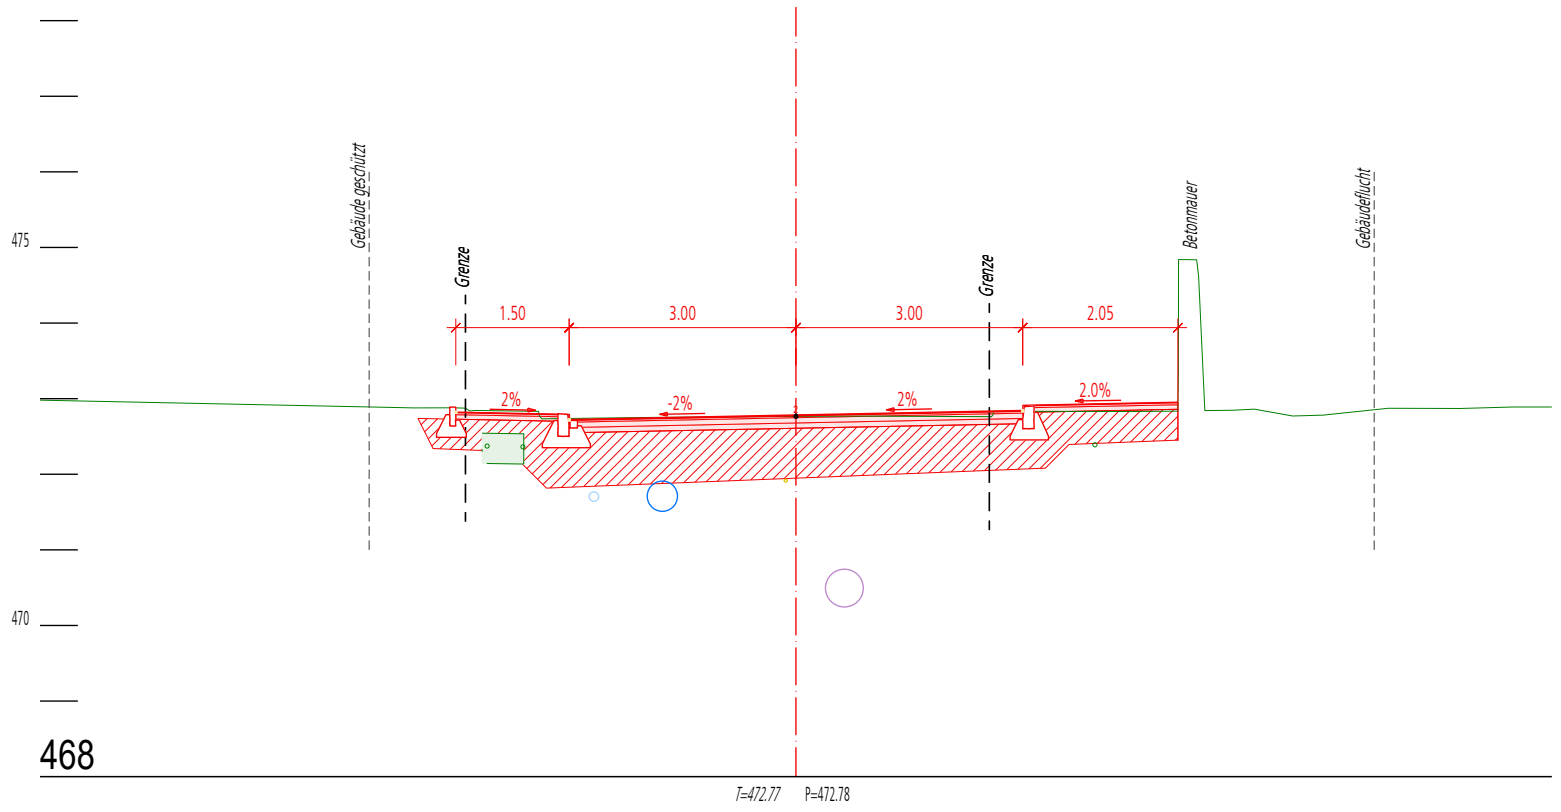


12
4767.60

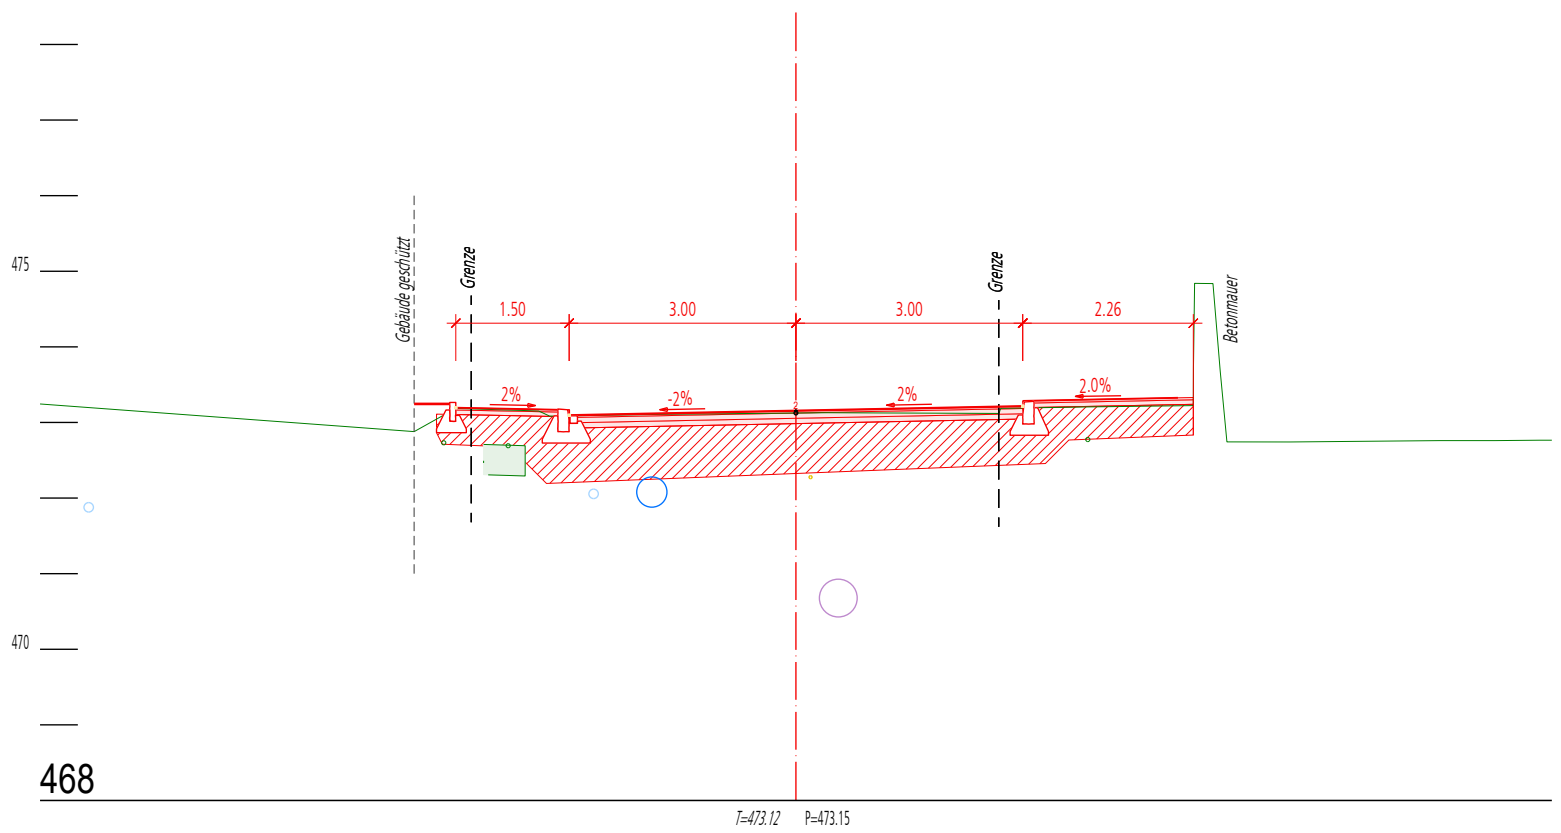


13
4777.00

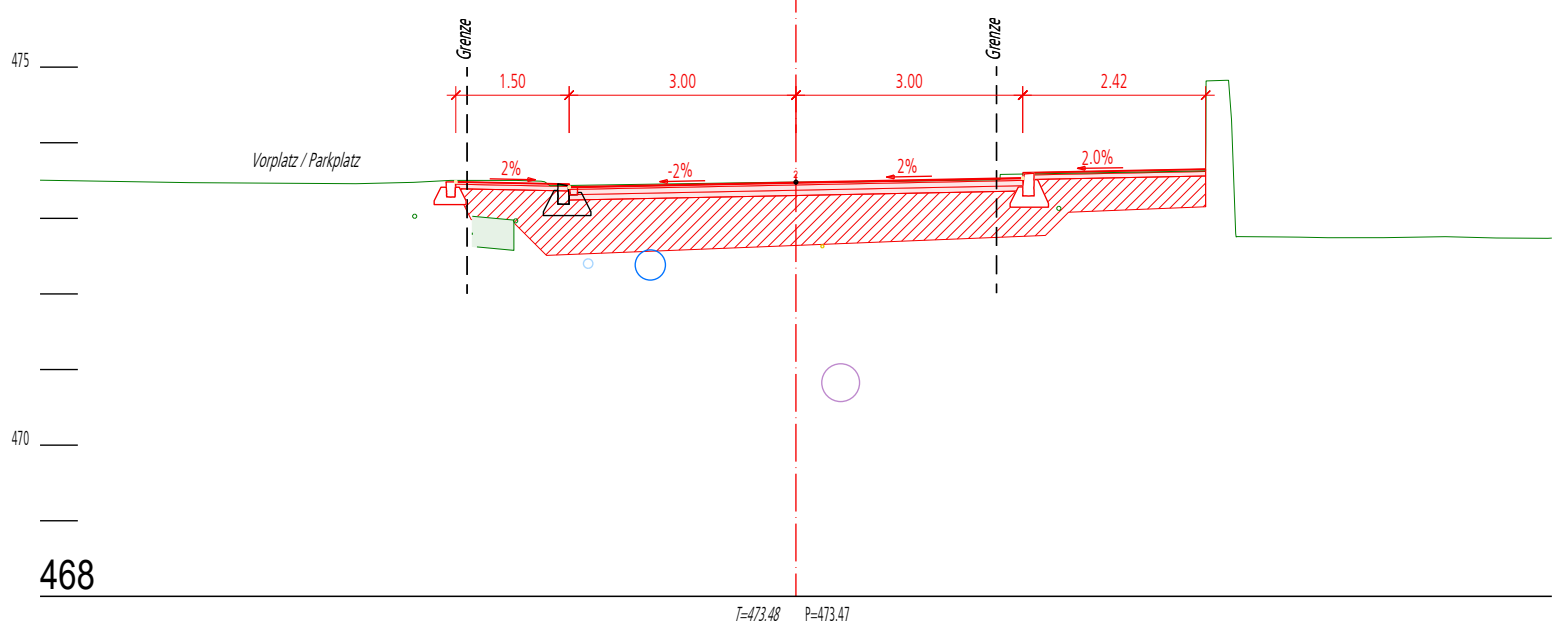


14
4782.00

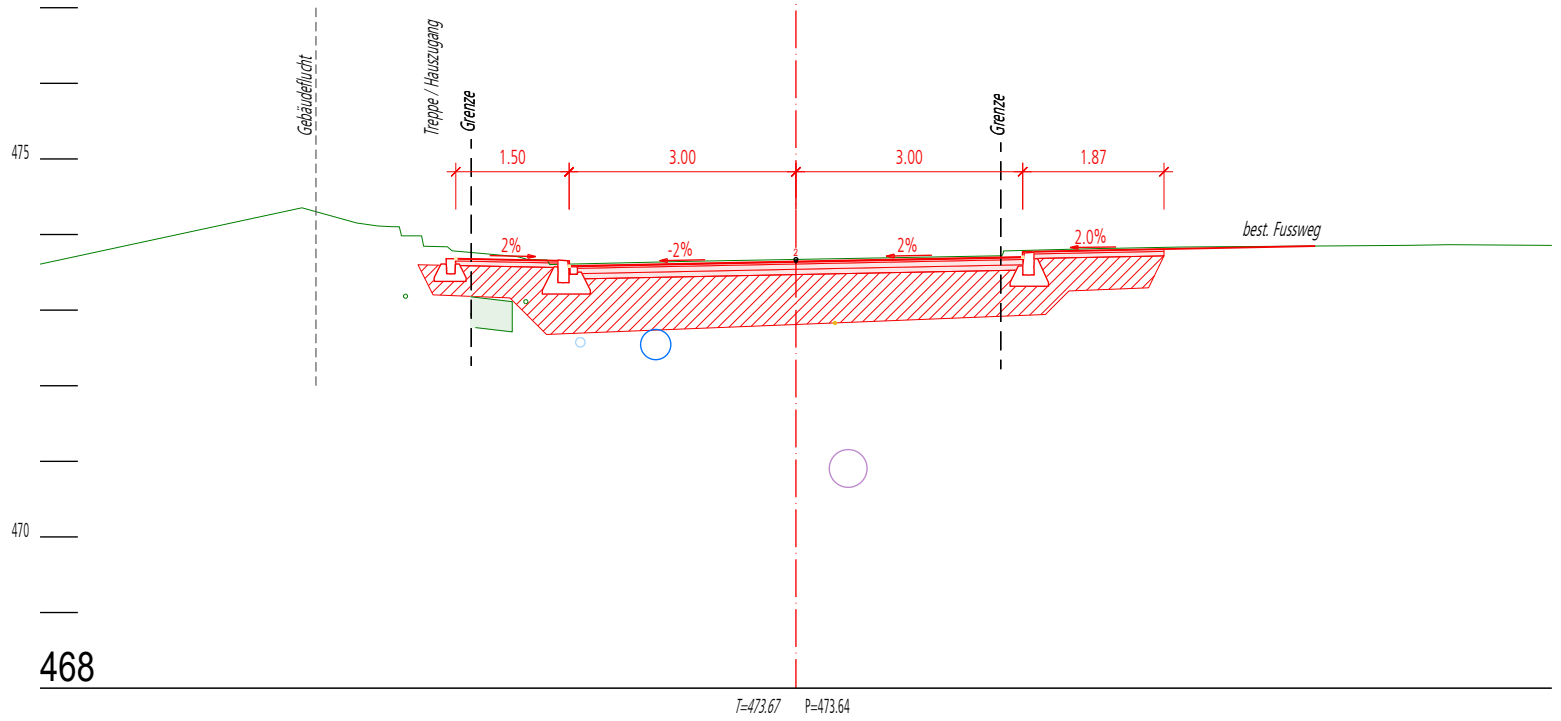


15
4787.00

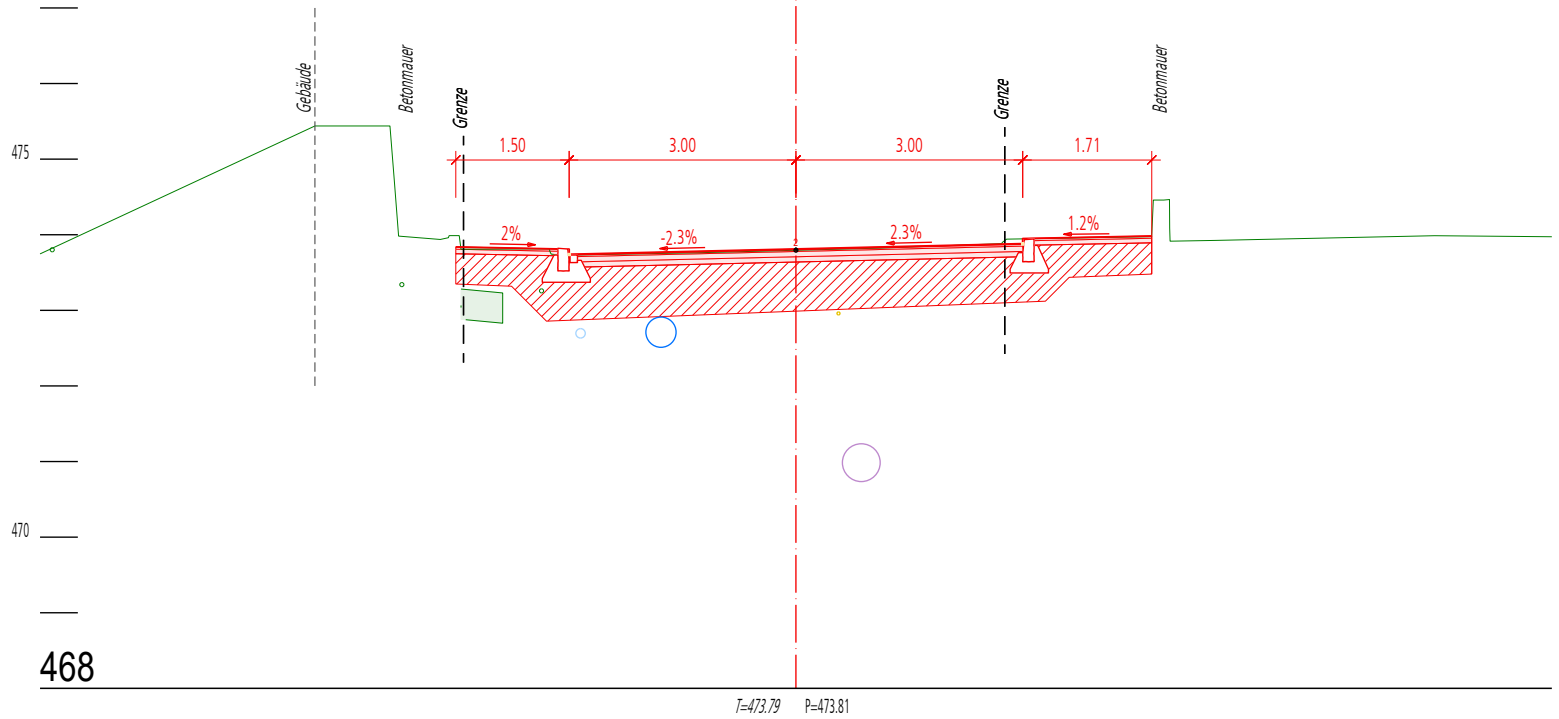


16
4792.00

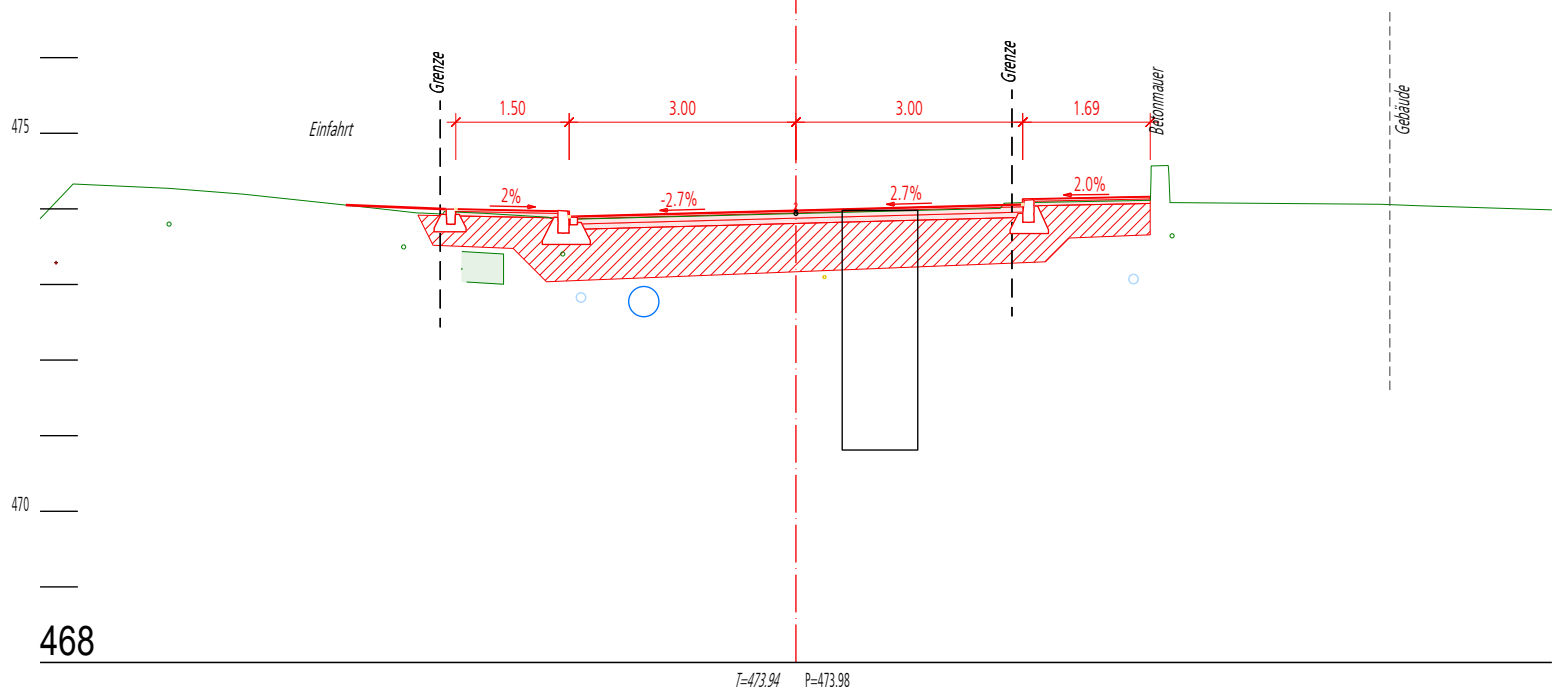



17
4806.00

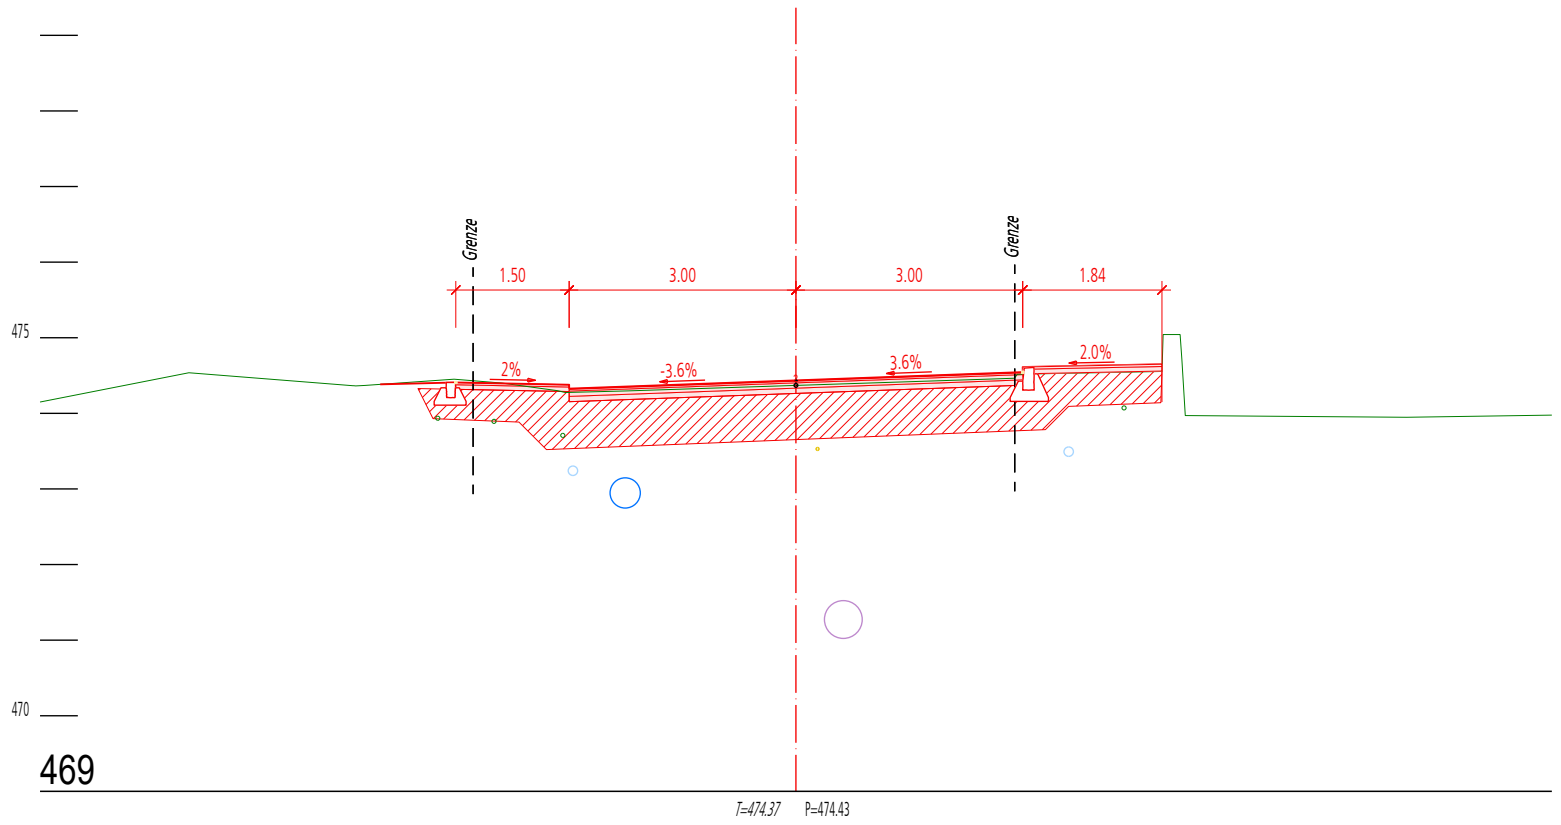

18
4814.50


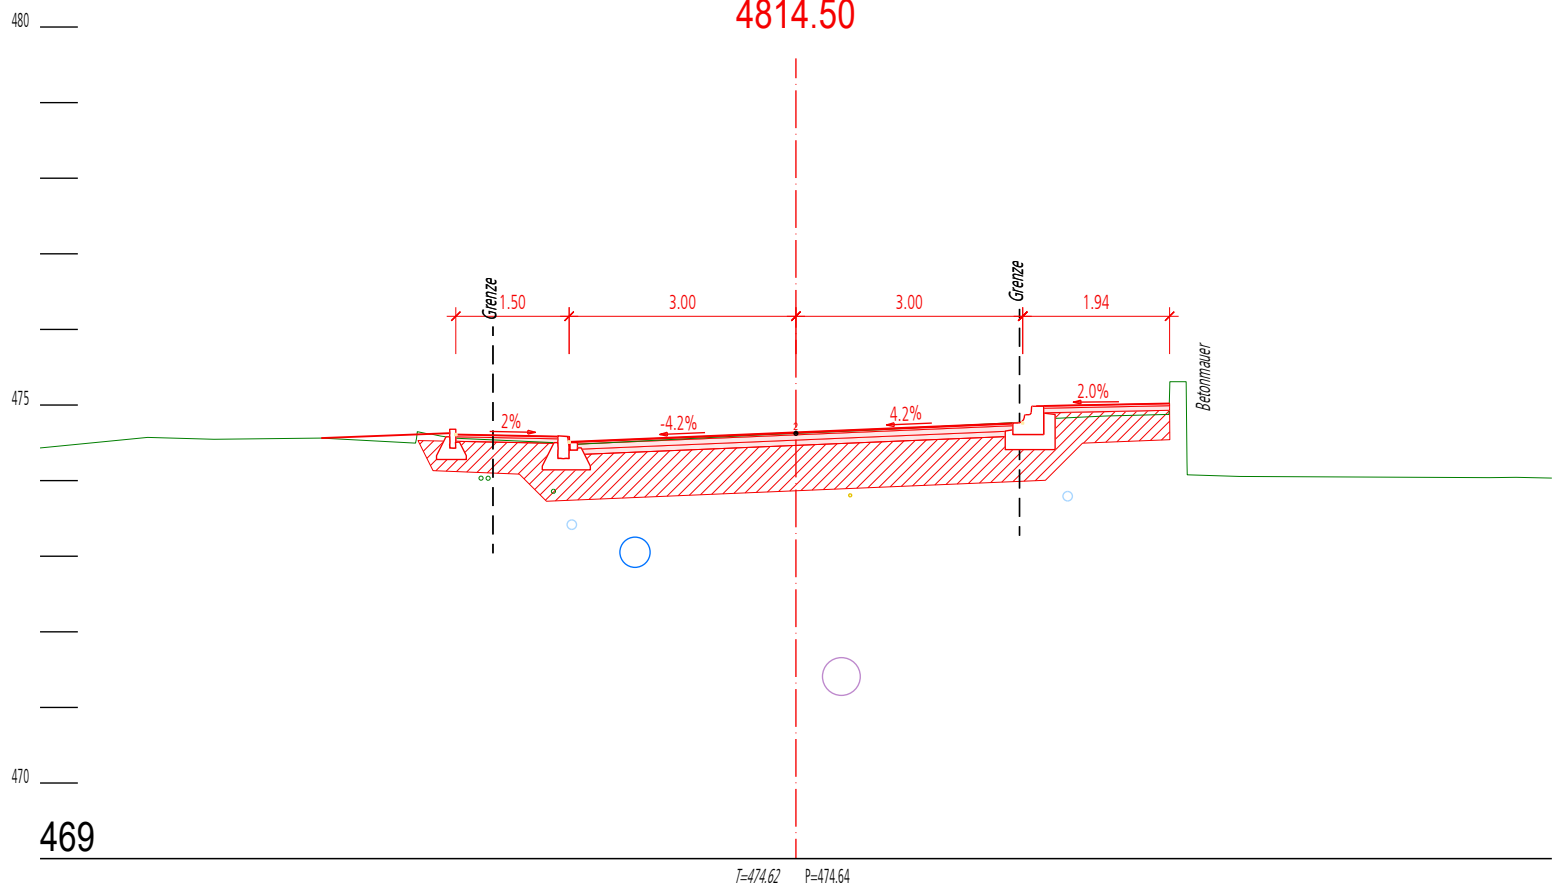


19
4819.99

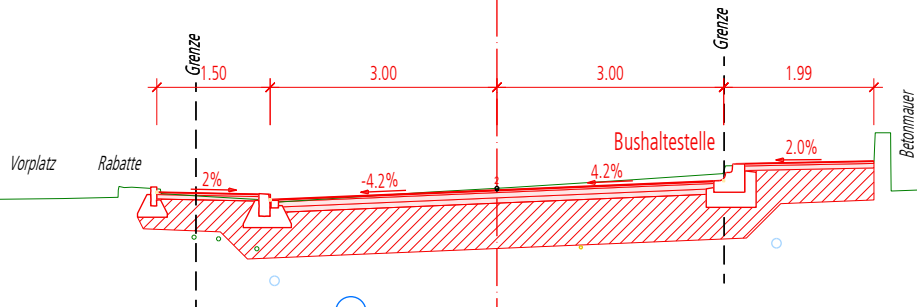
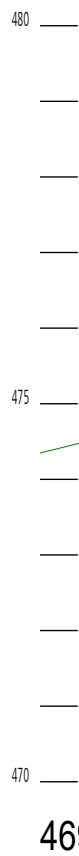


T=474.75 P=474.73


20
4829.19

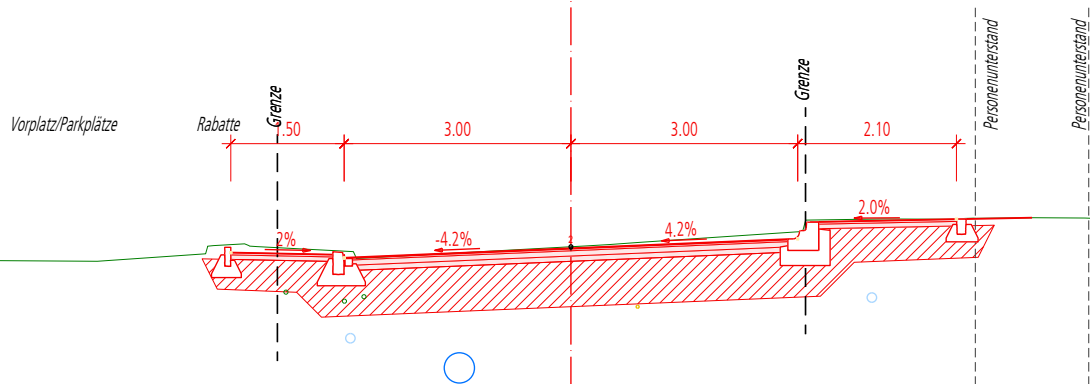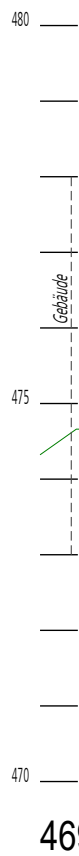


T=474.84 P=474.82

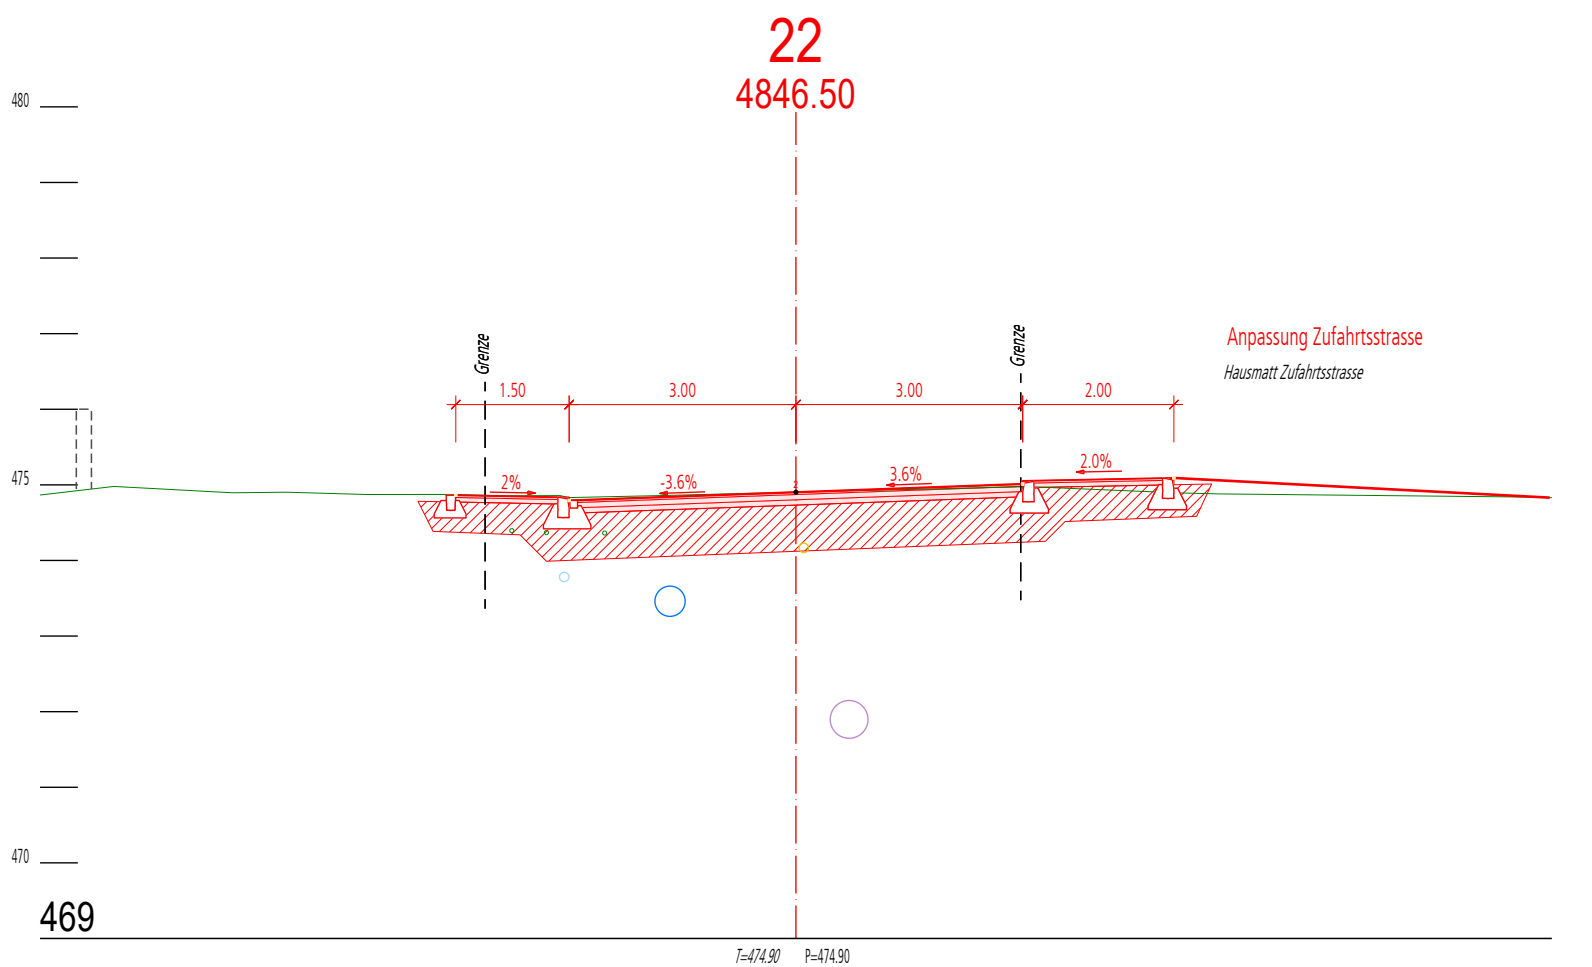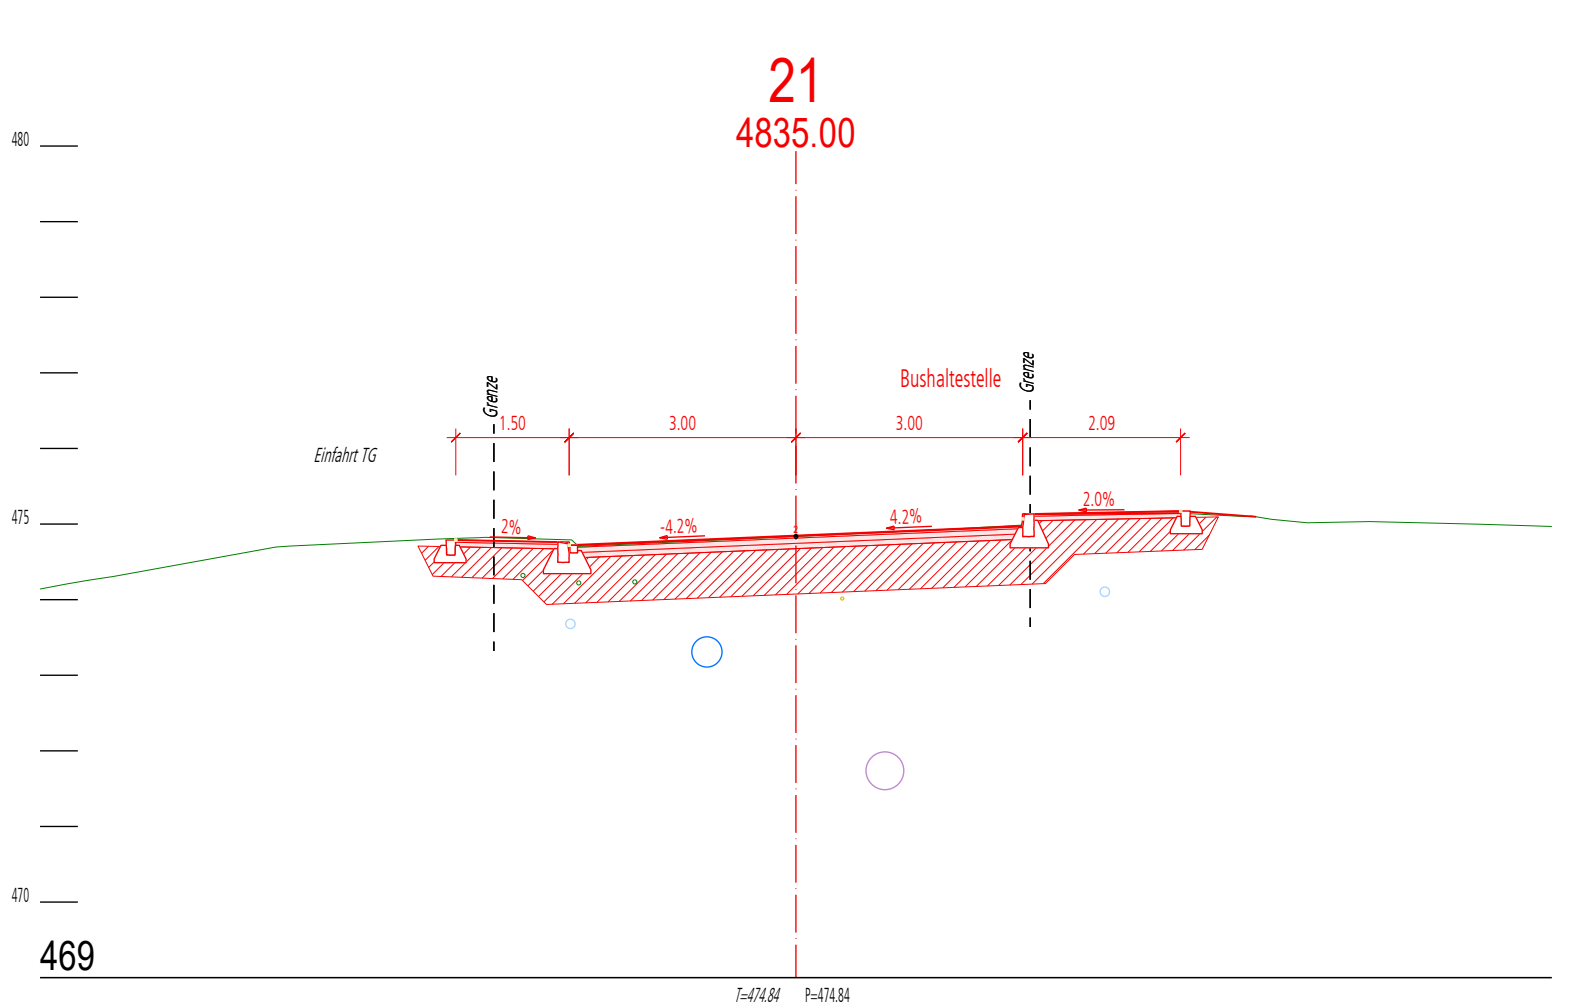


23
4862.00

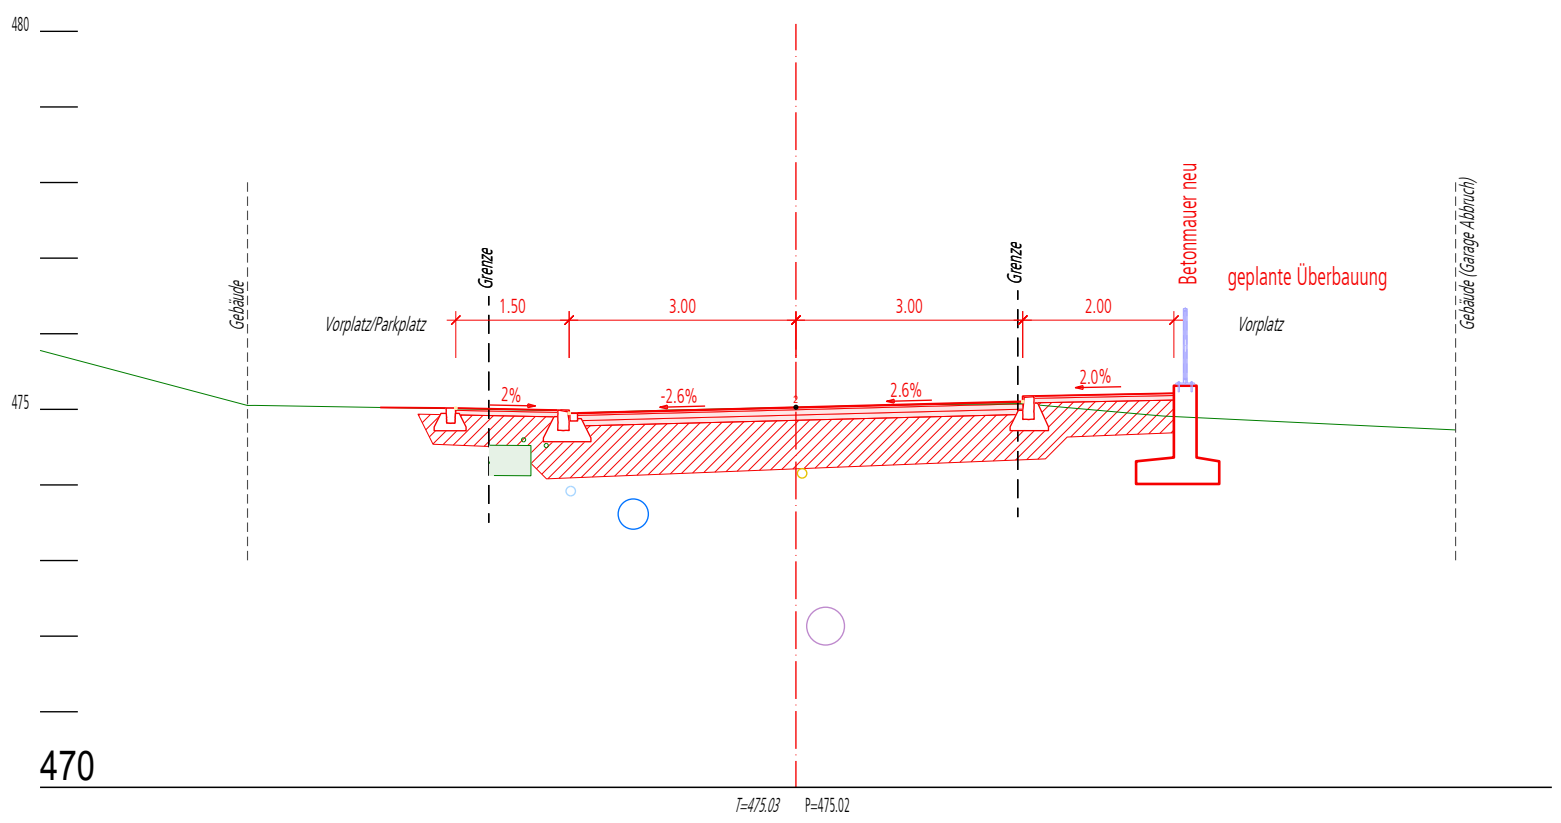


24
4879.50

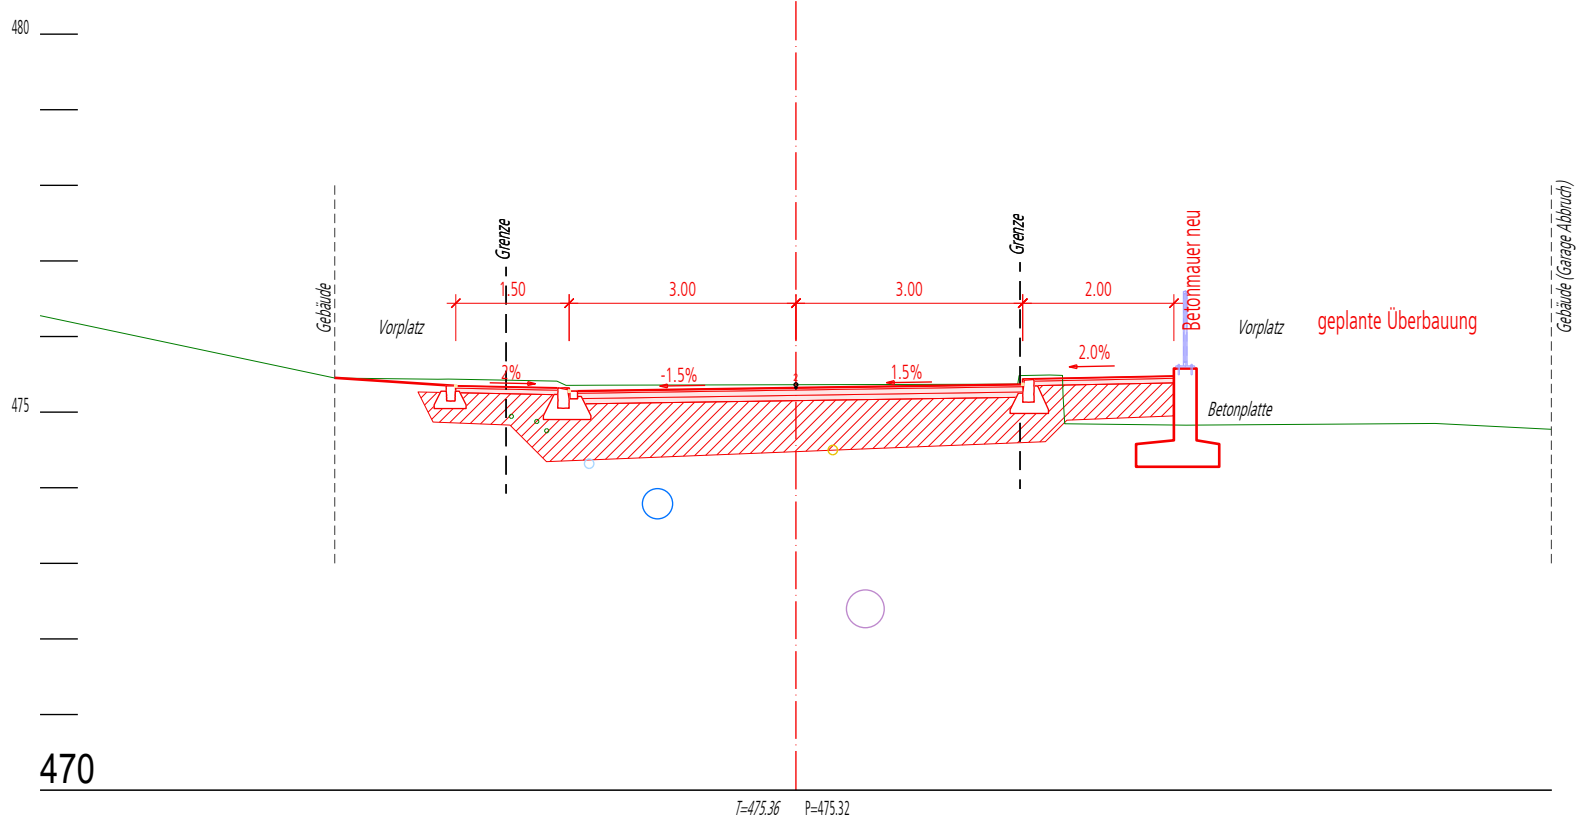


25
4897.00

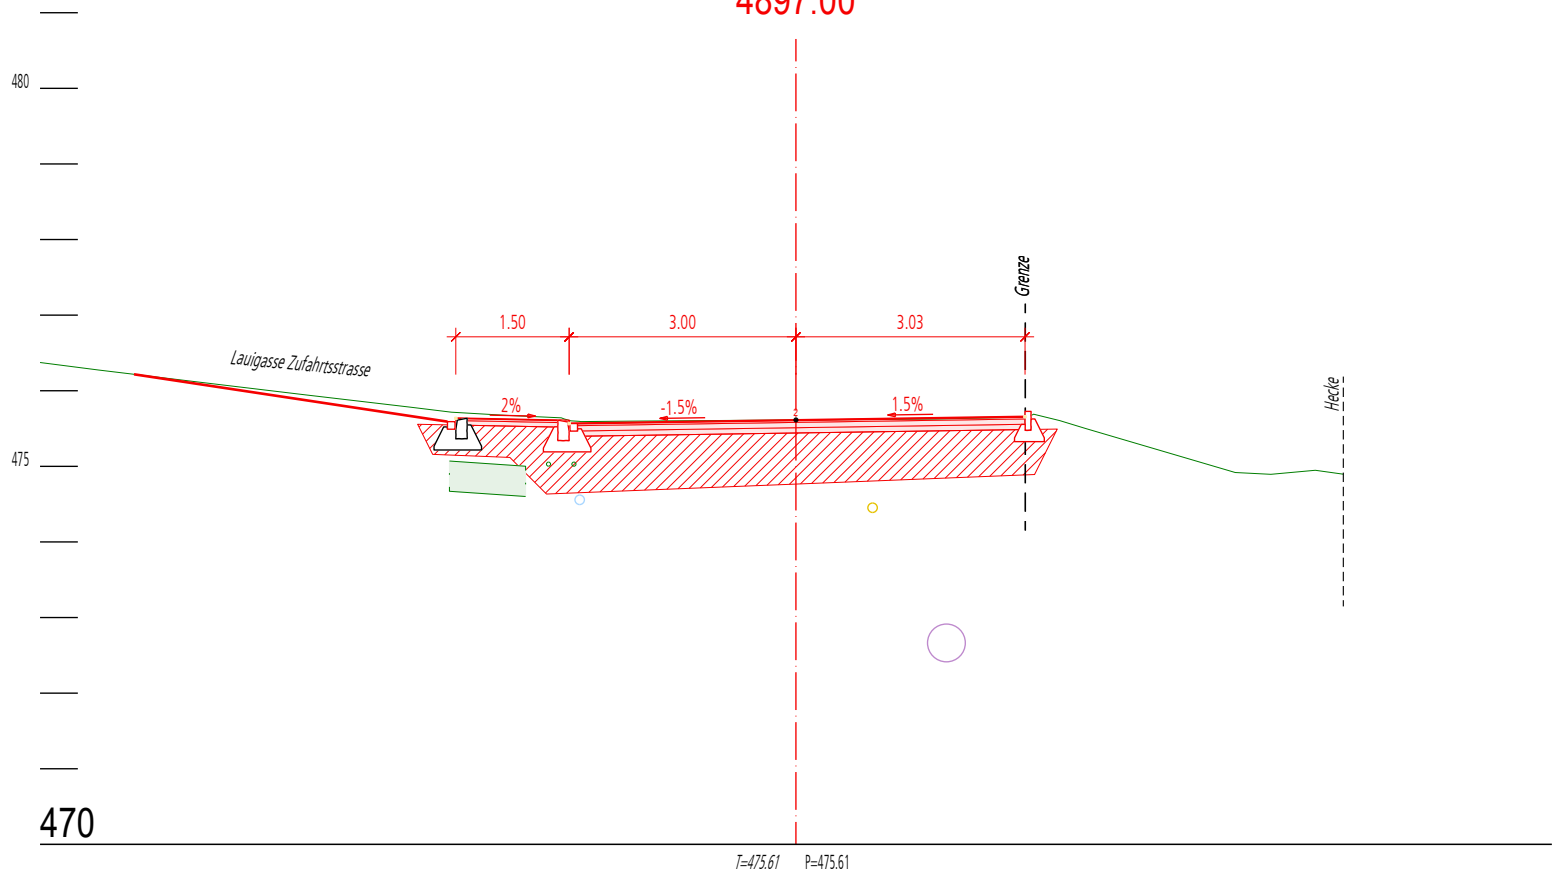


26
4917.70

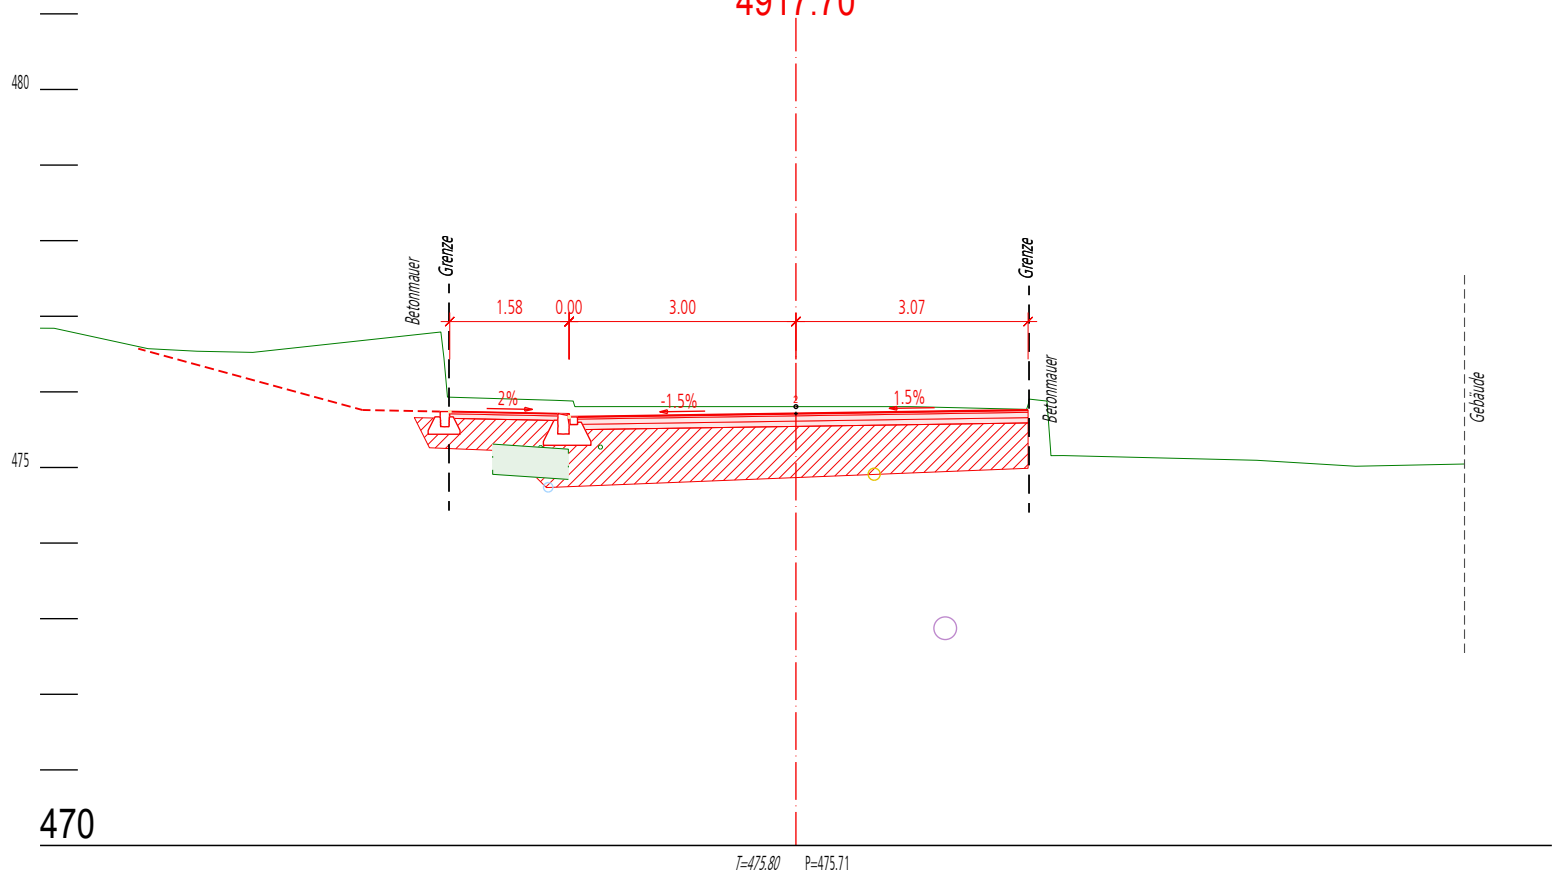


54
4925.67

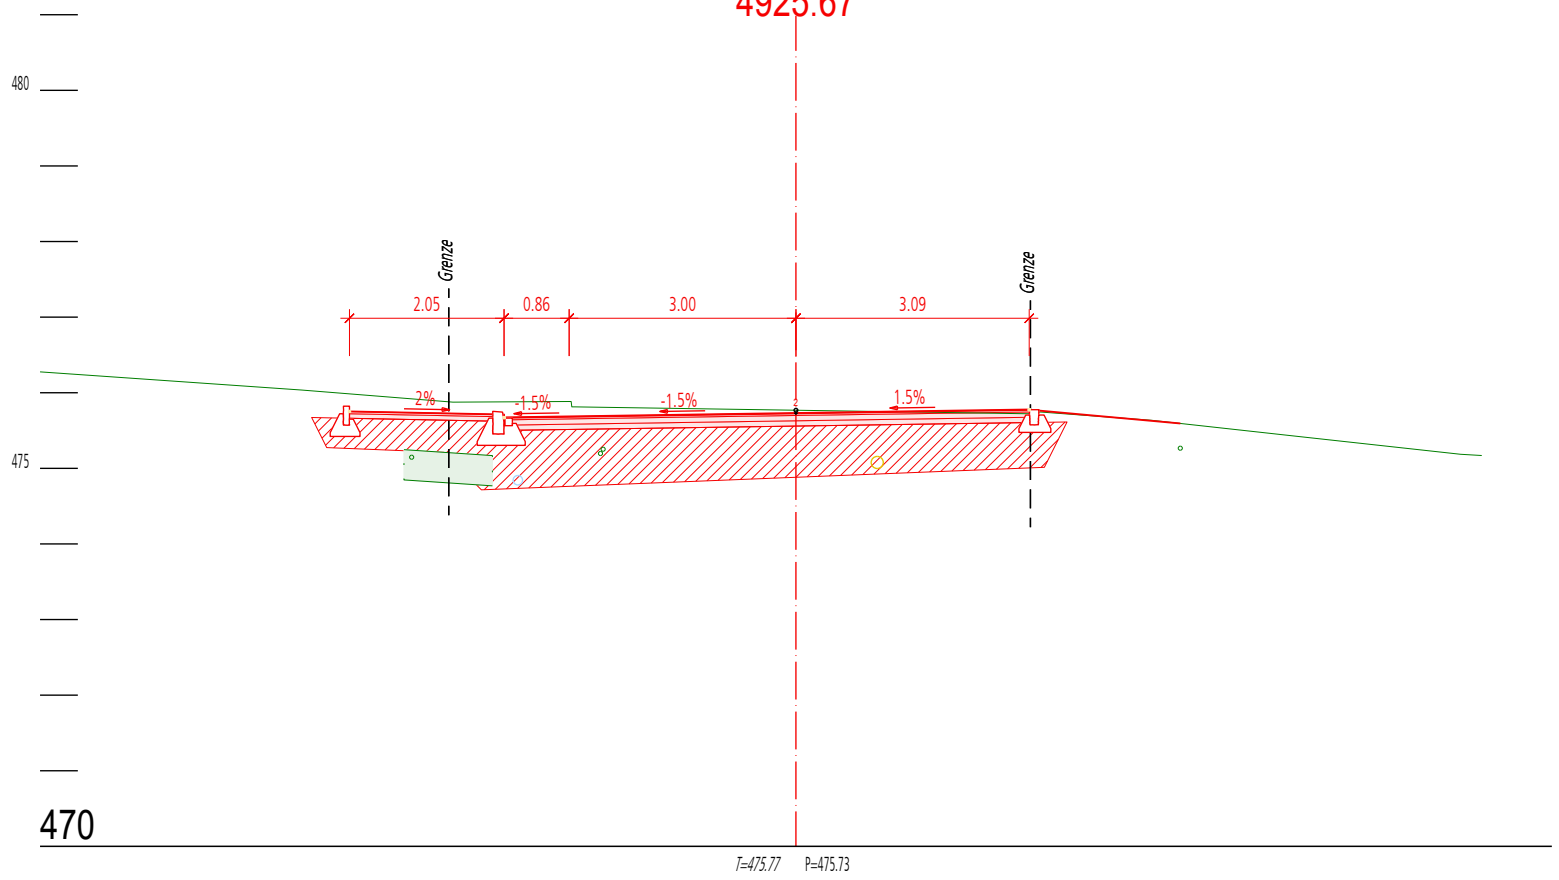


27
4932.00

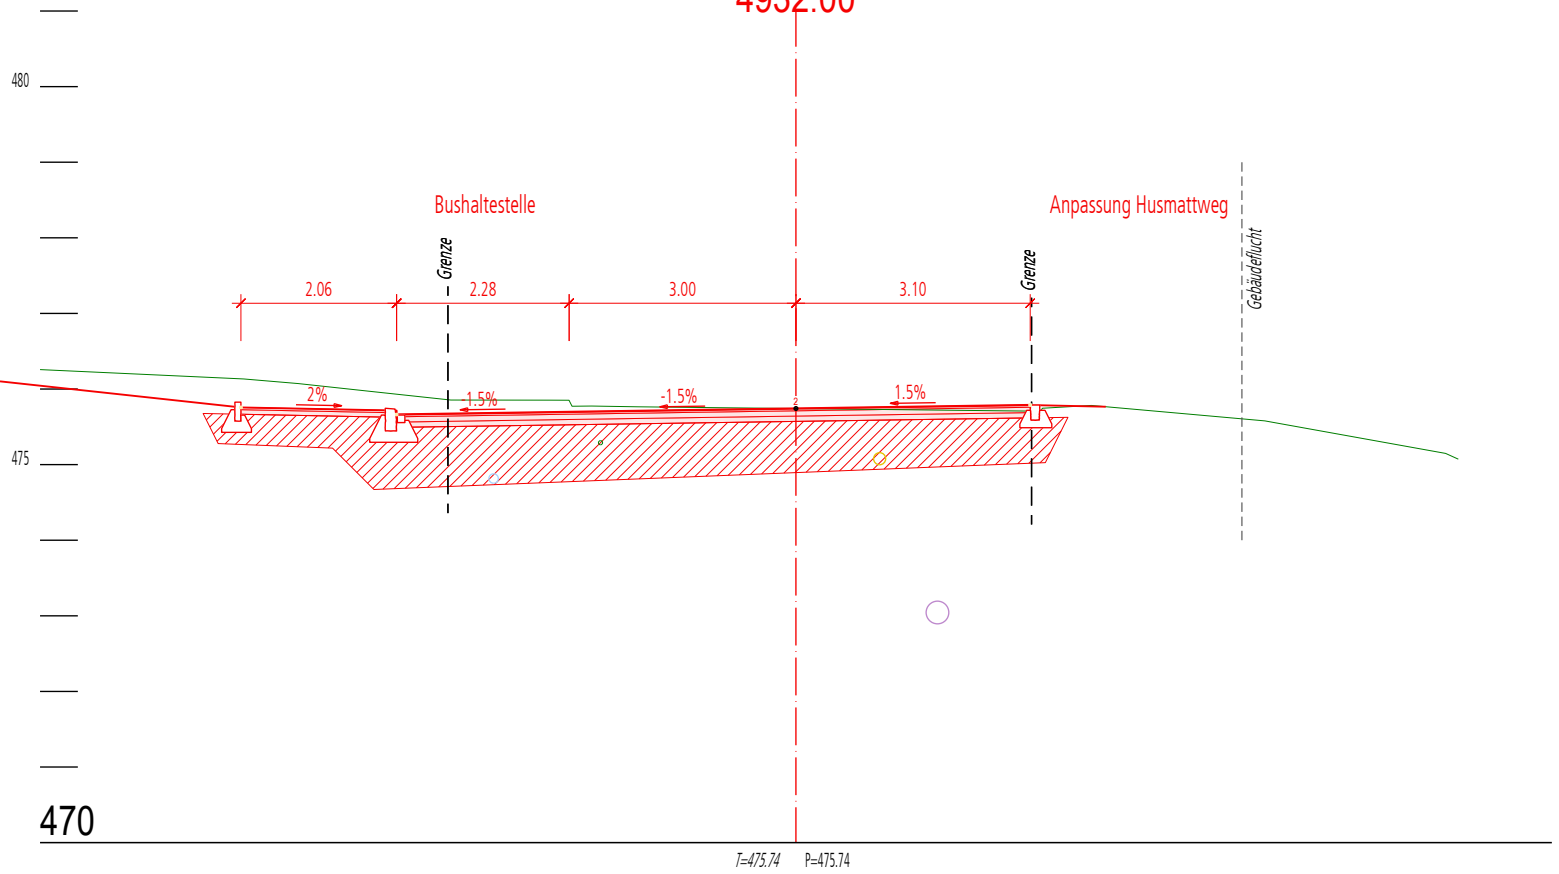


28
4946.00

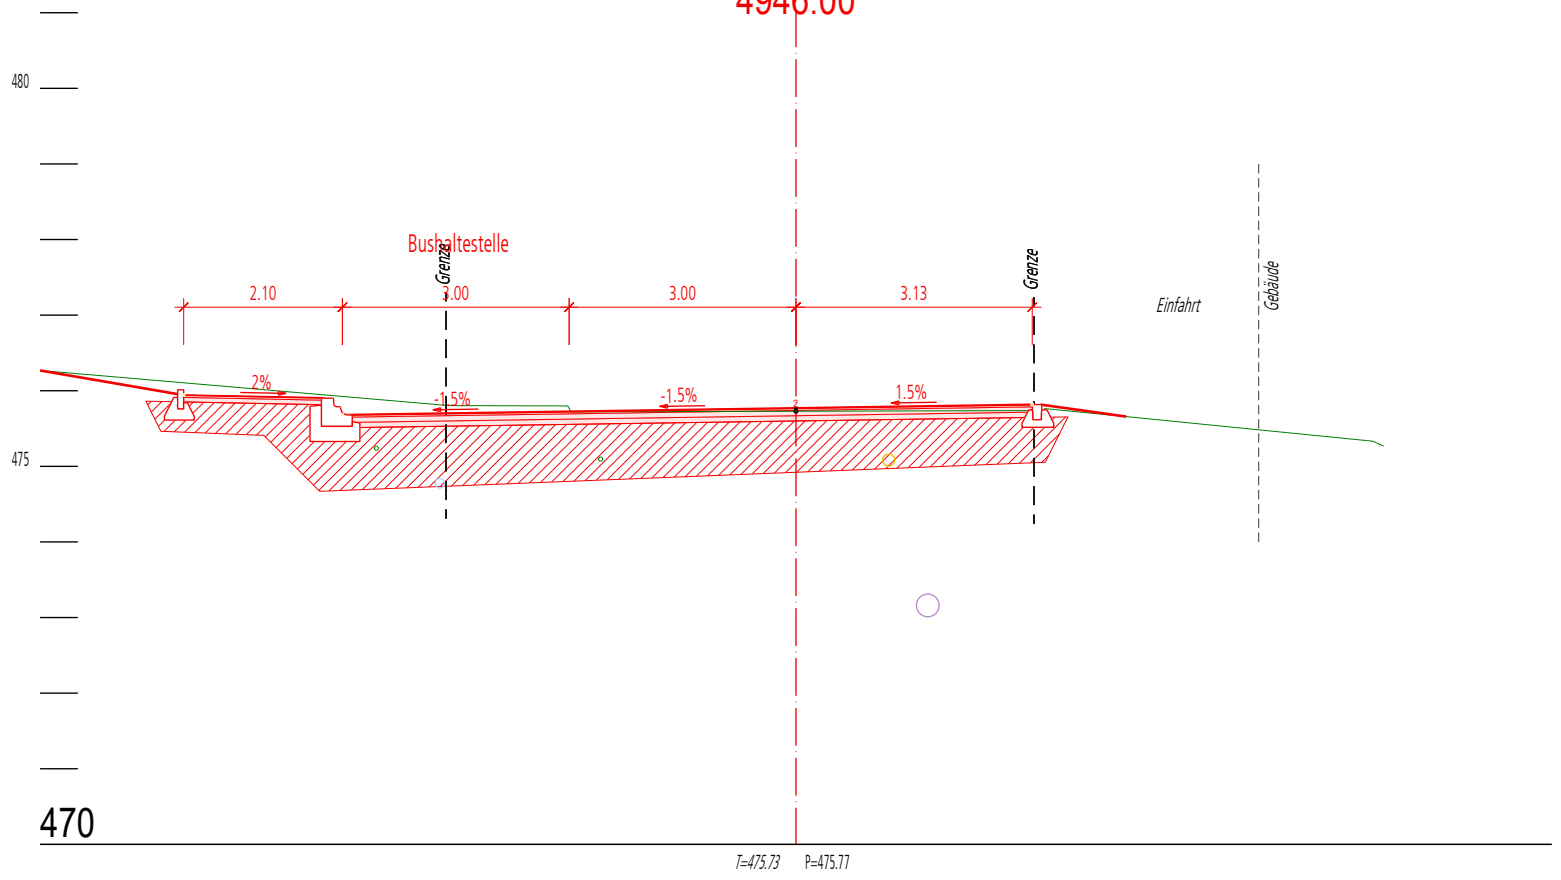


29
4956.00

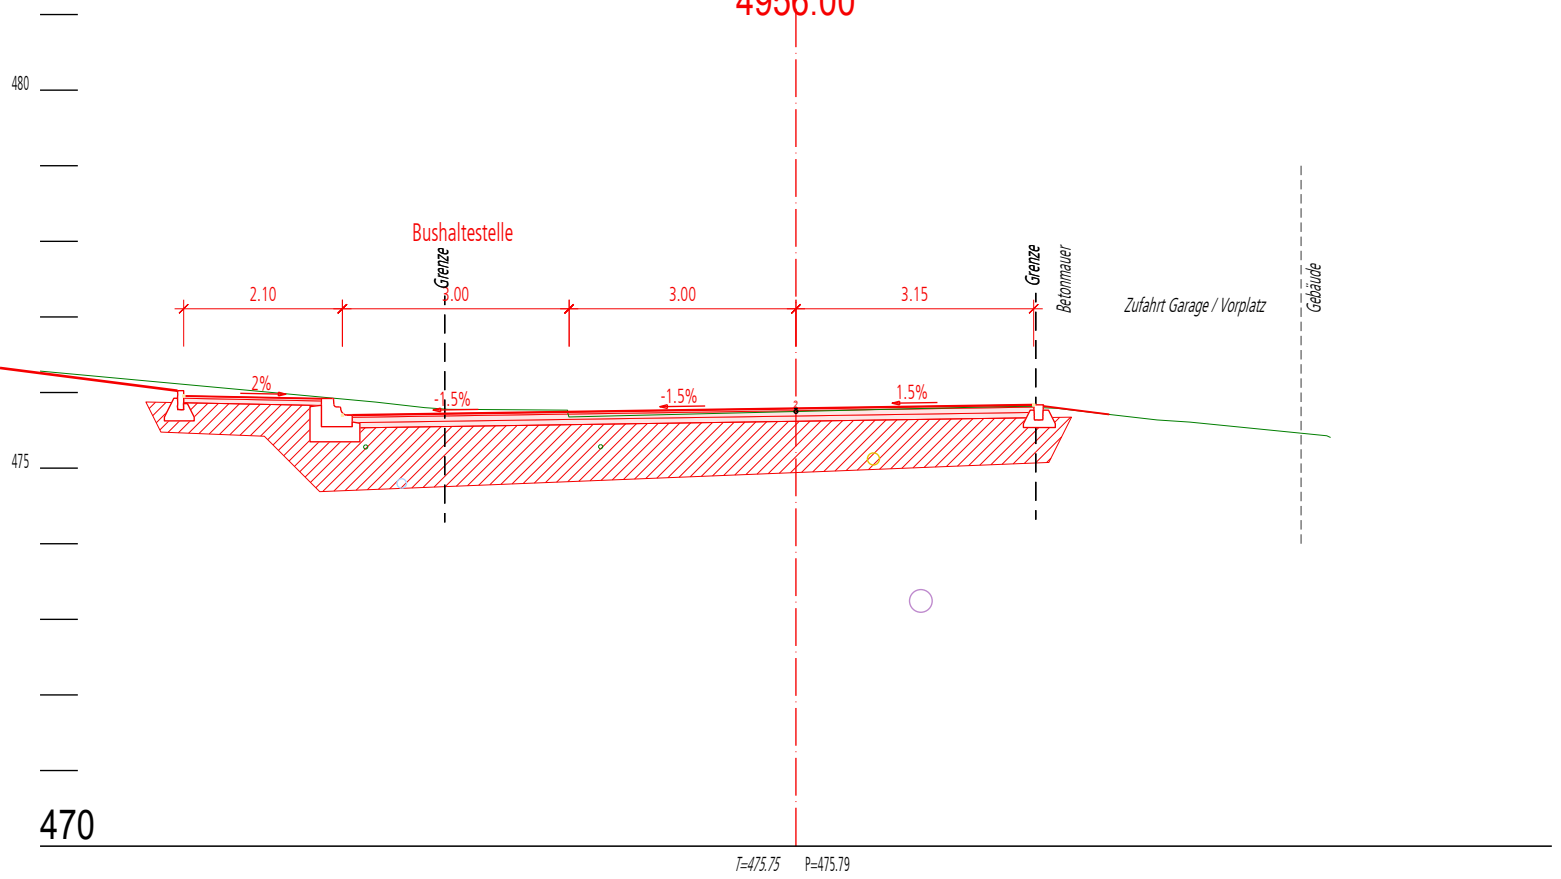


30
4969.00

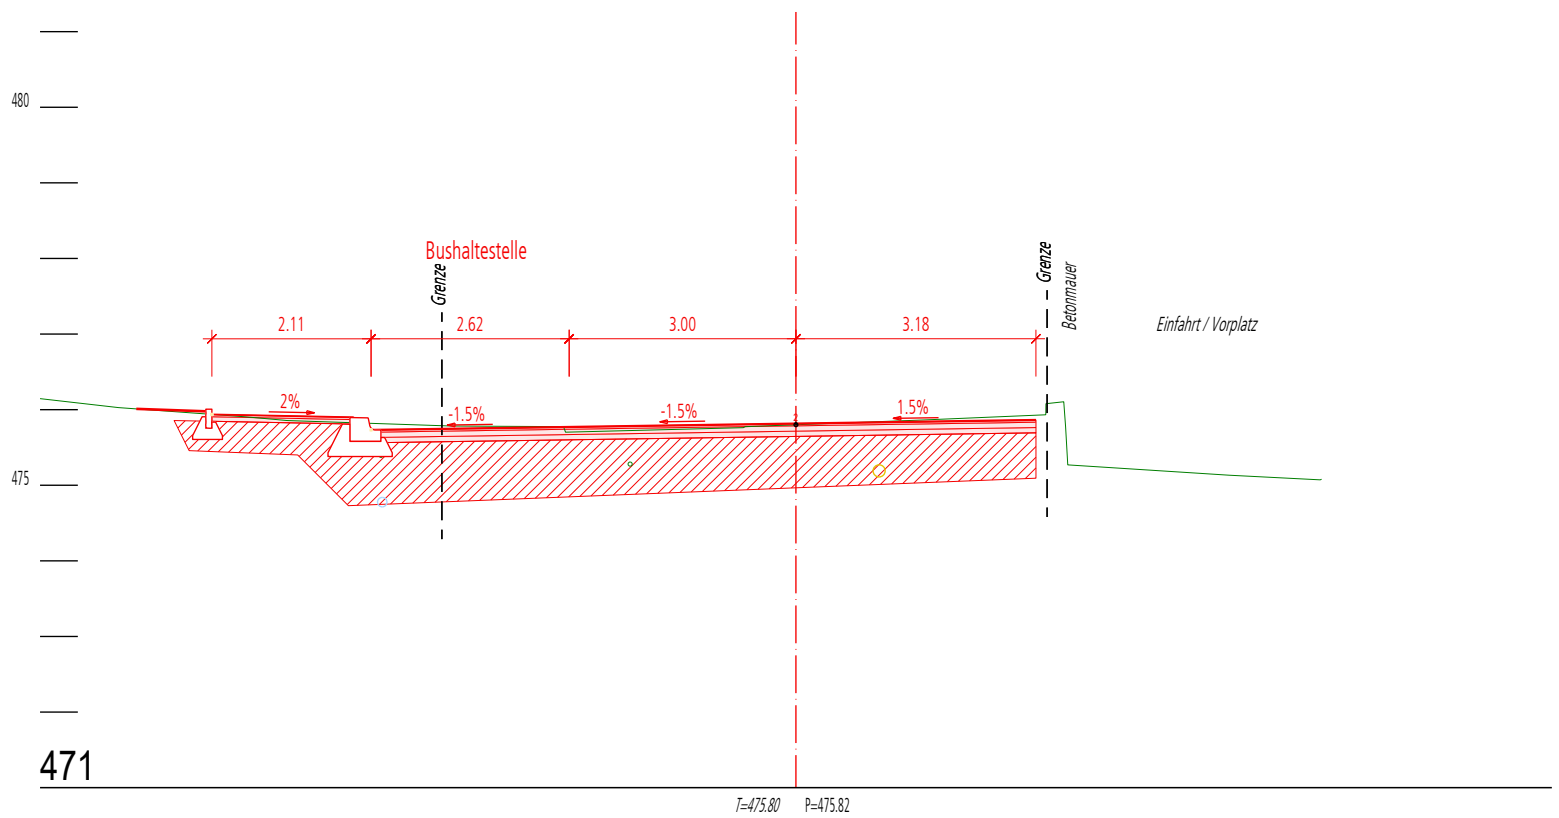


31
4985.00

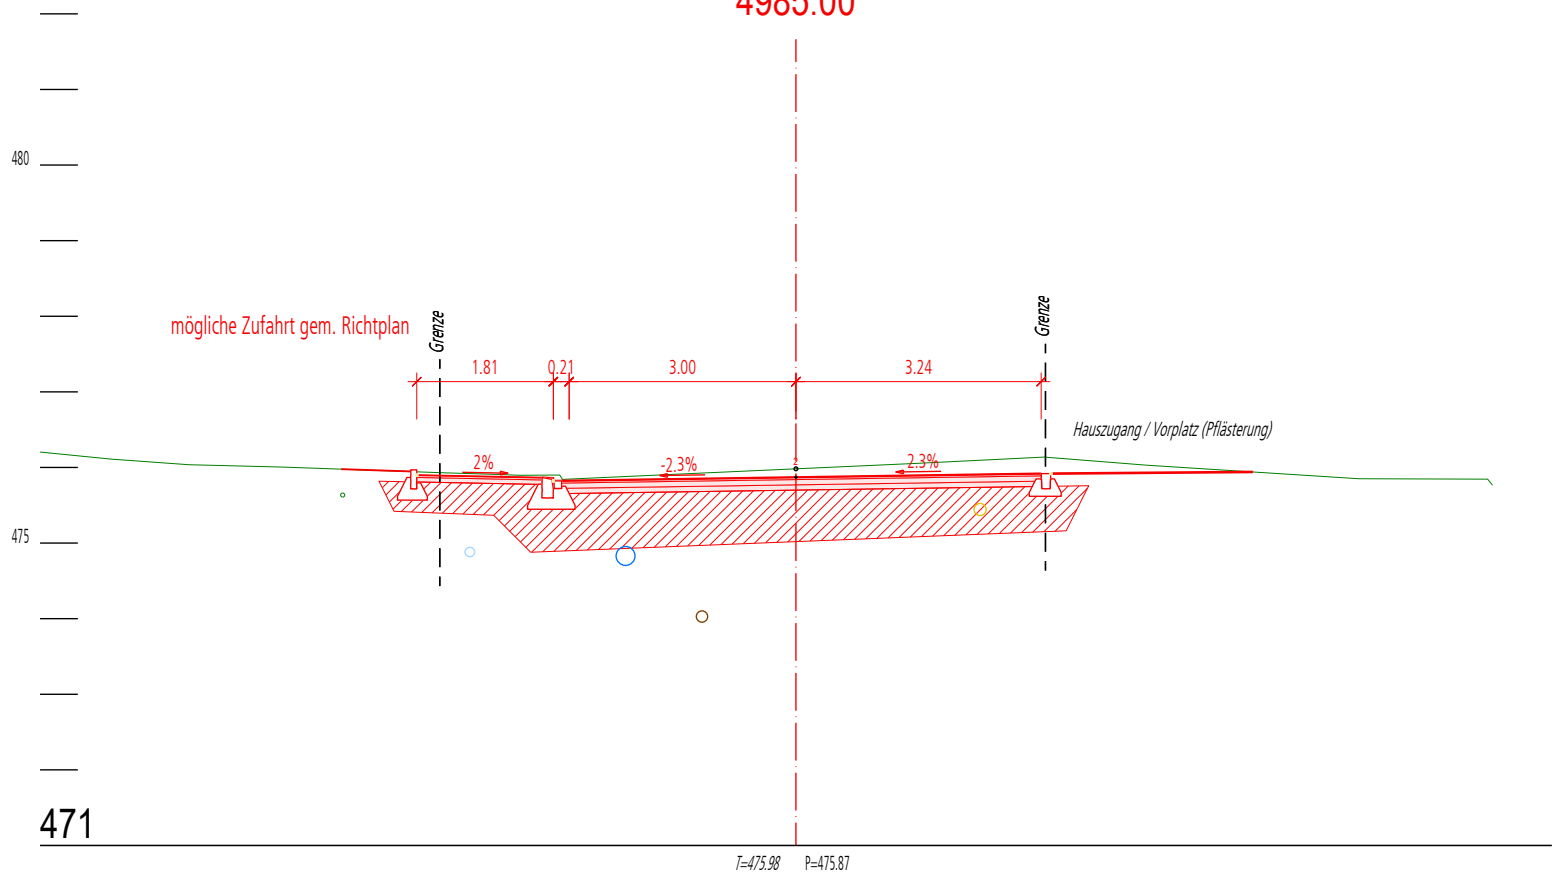

32
5004.00

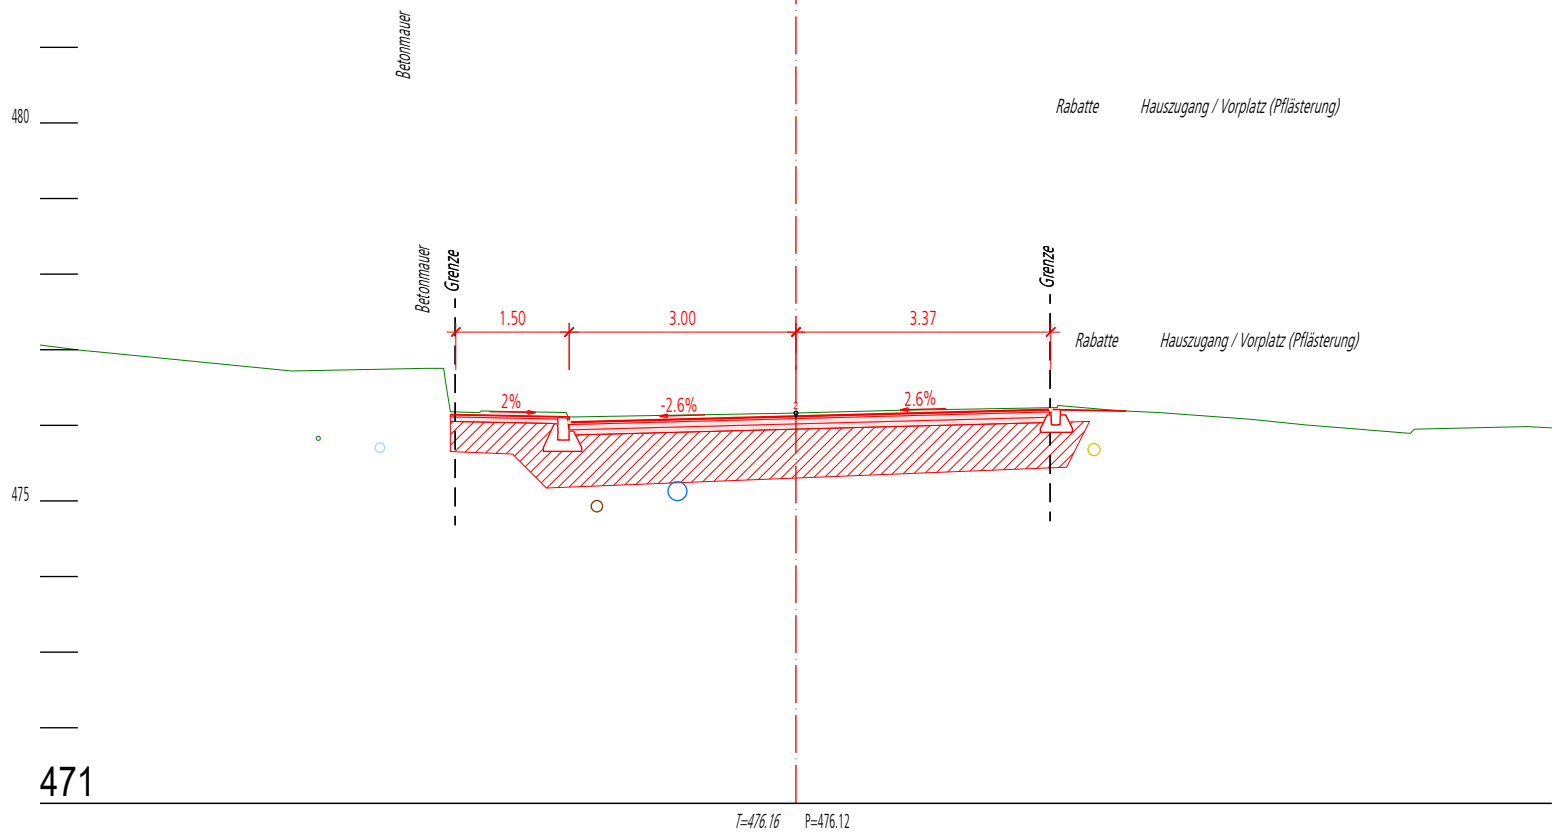

33
5019.00

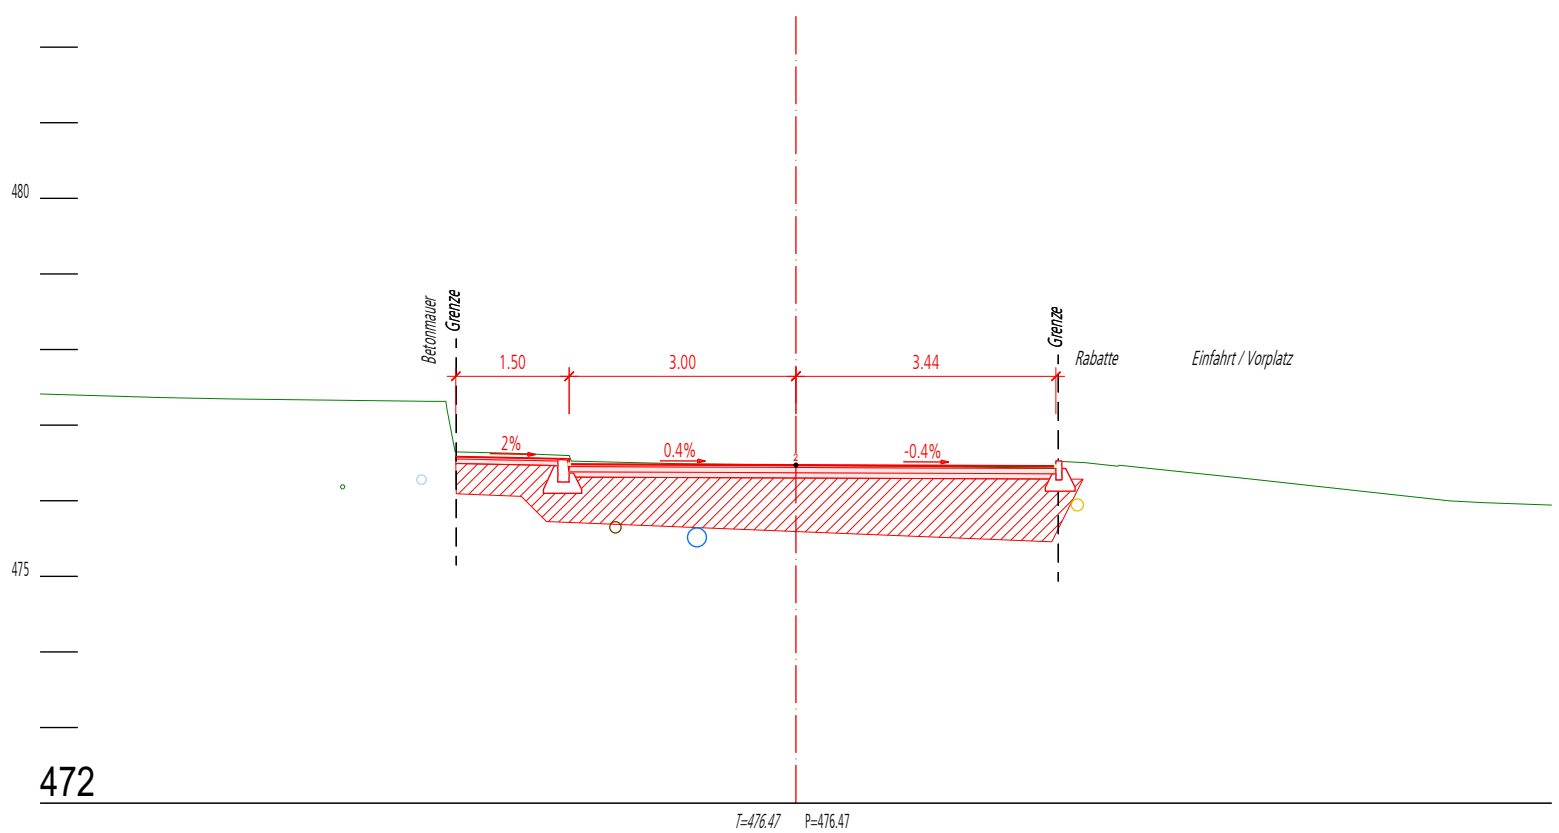


34
5035.00

480

475

472

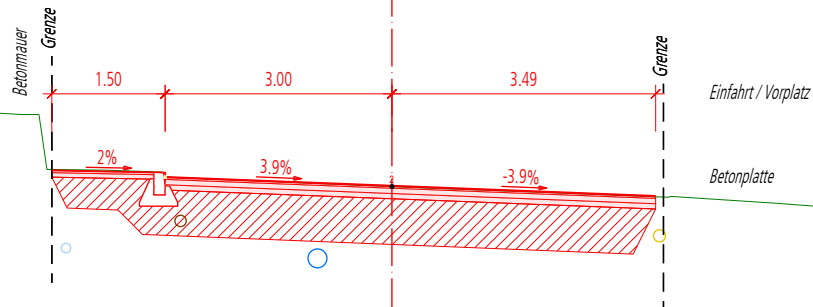


T=476.88 P=476.89

35
5053.00

480


475

473

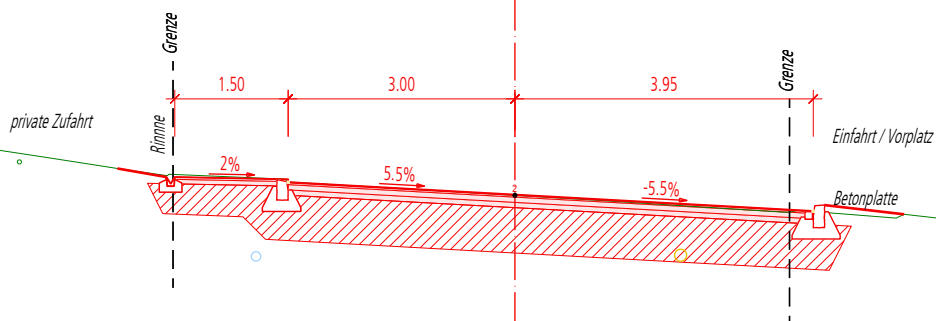


T=477.34 P=477.35


36
5068.00

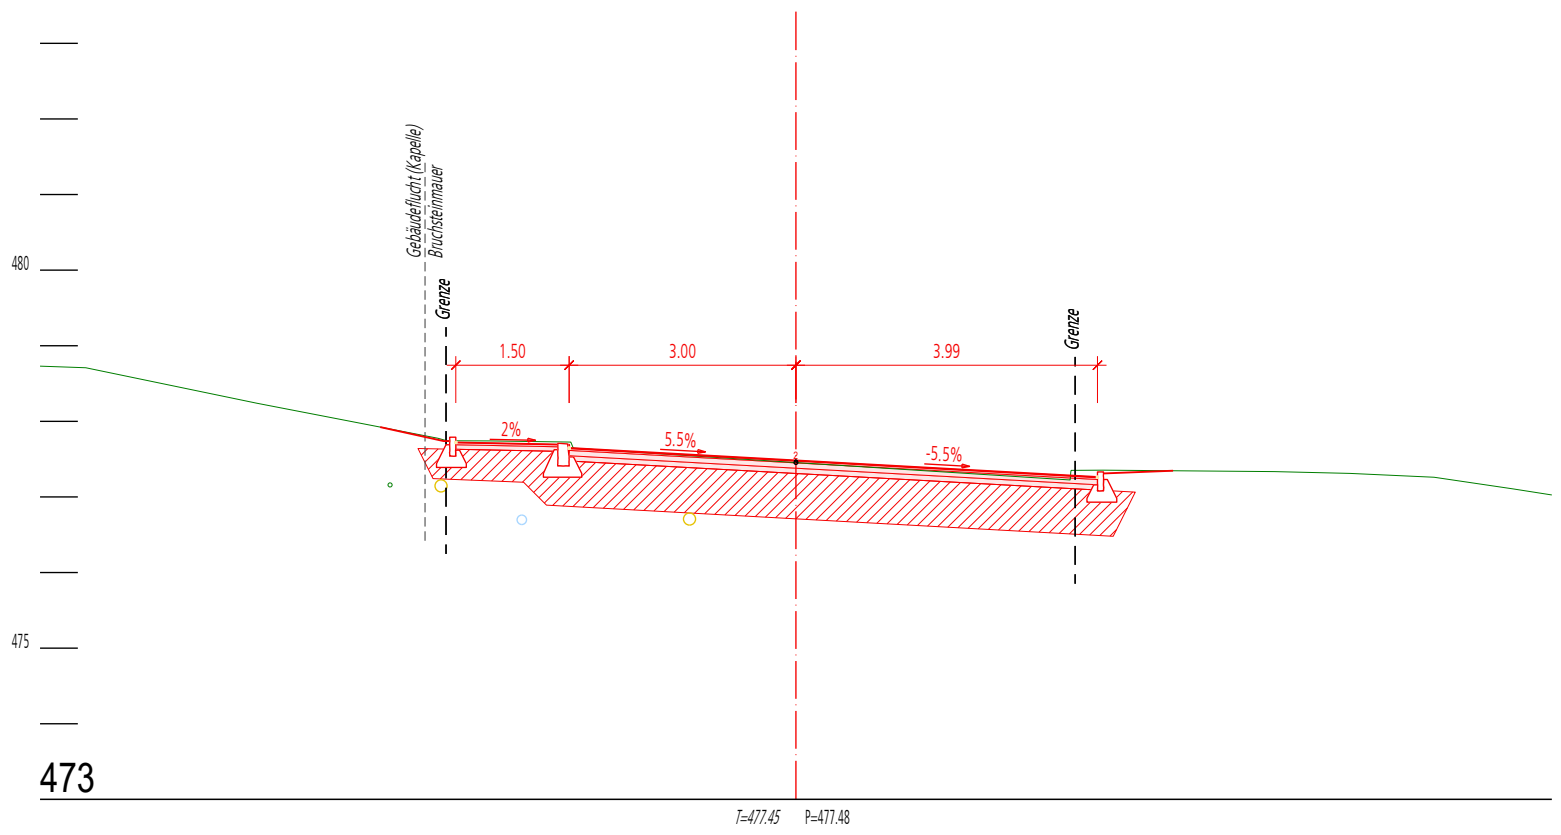


37
5079.20

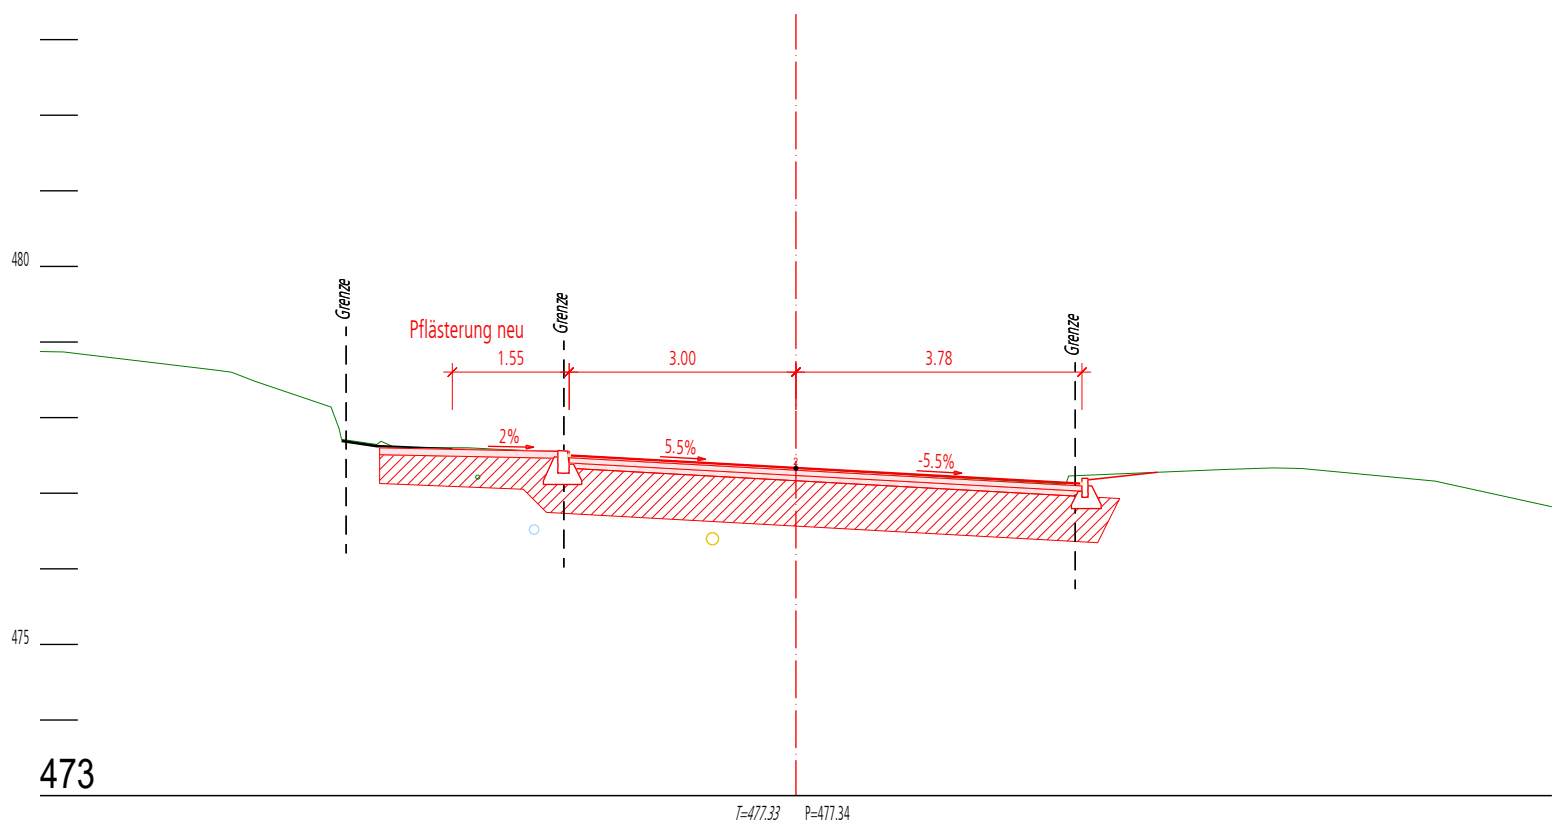


38
5083.40

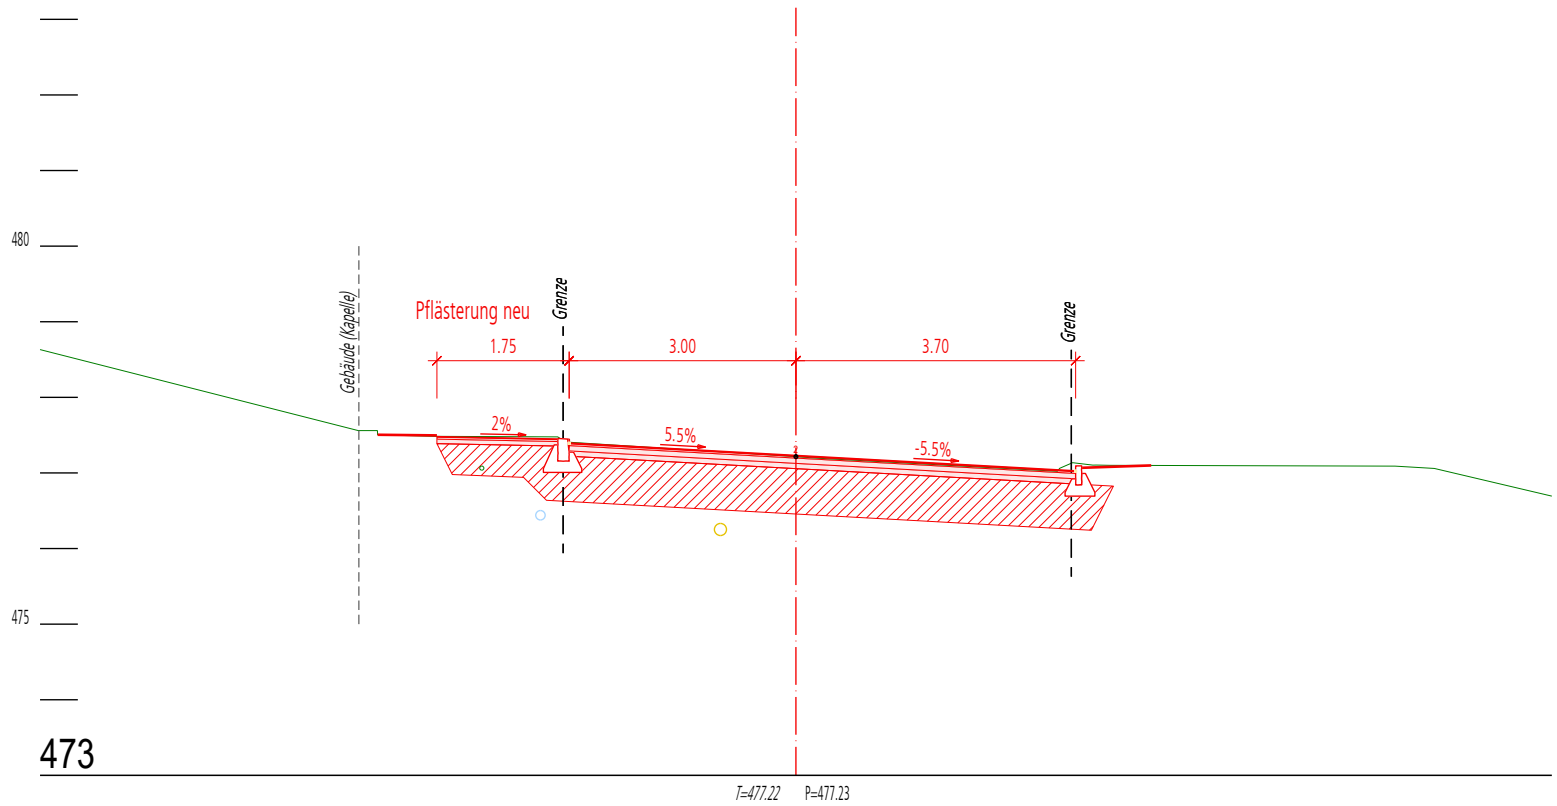


39
5086.40

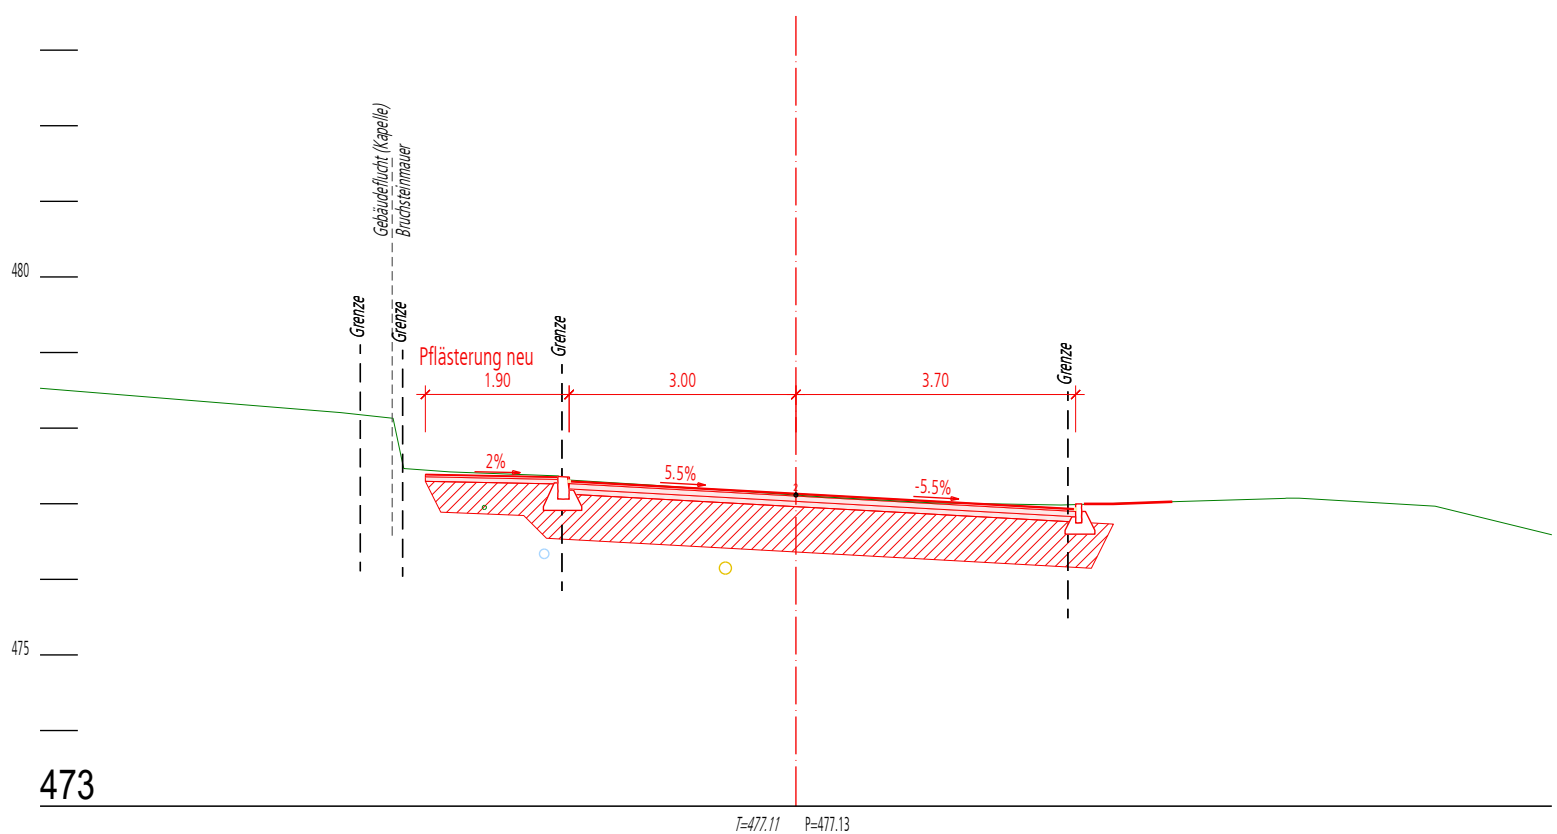


40
5108.00

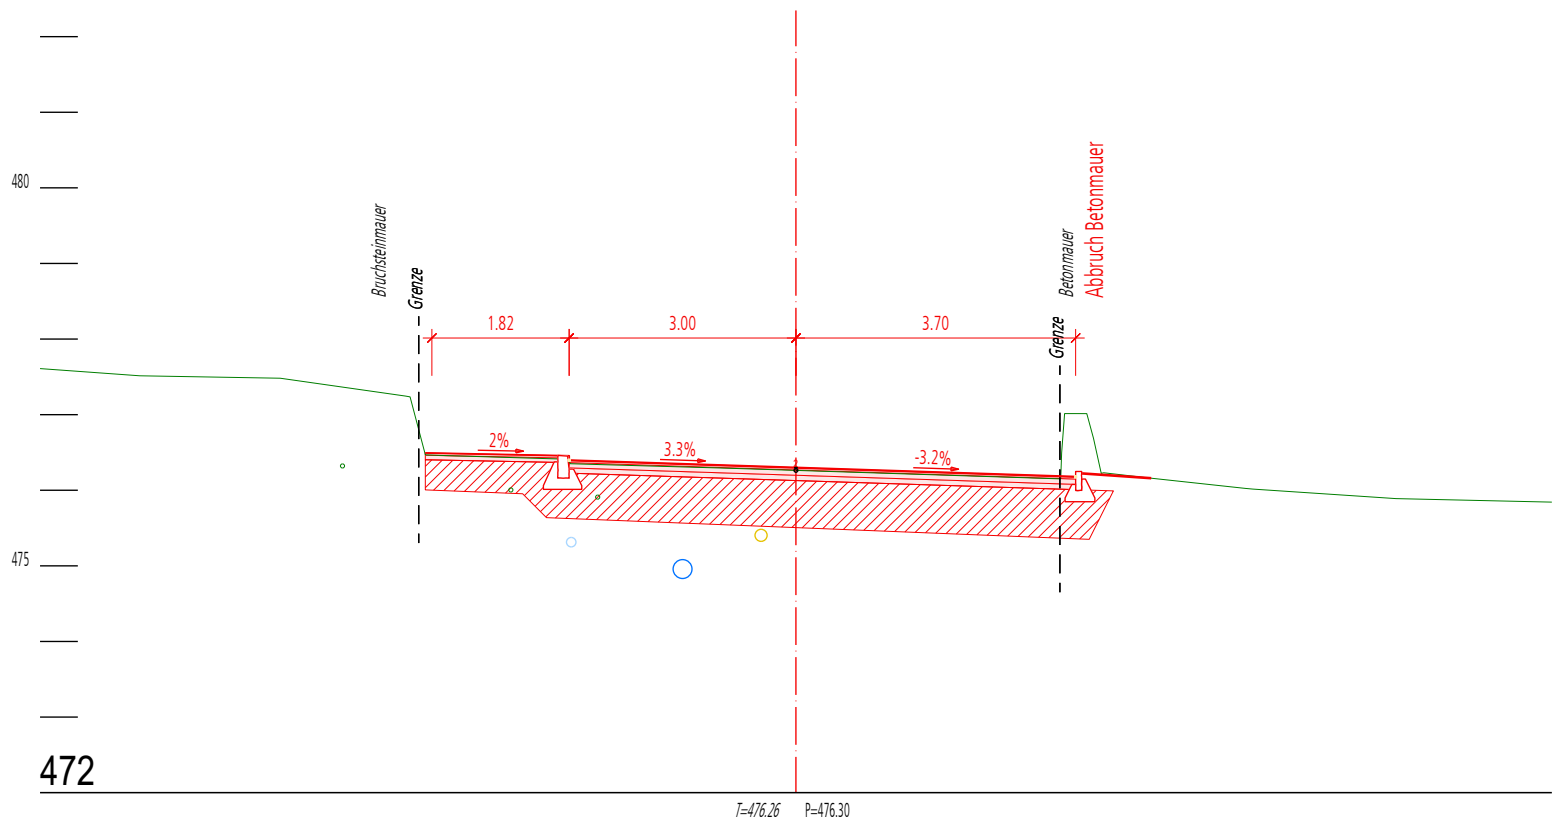


53
5119.50

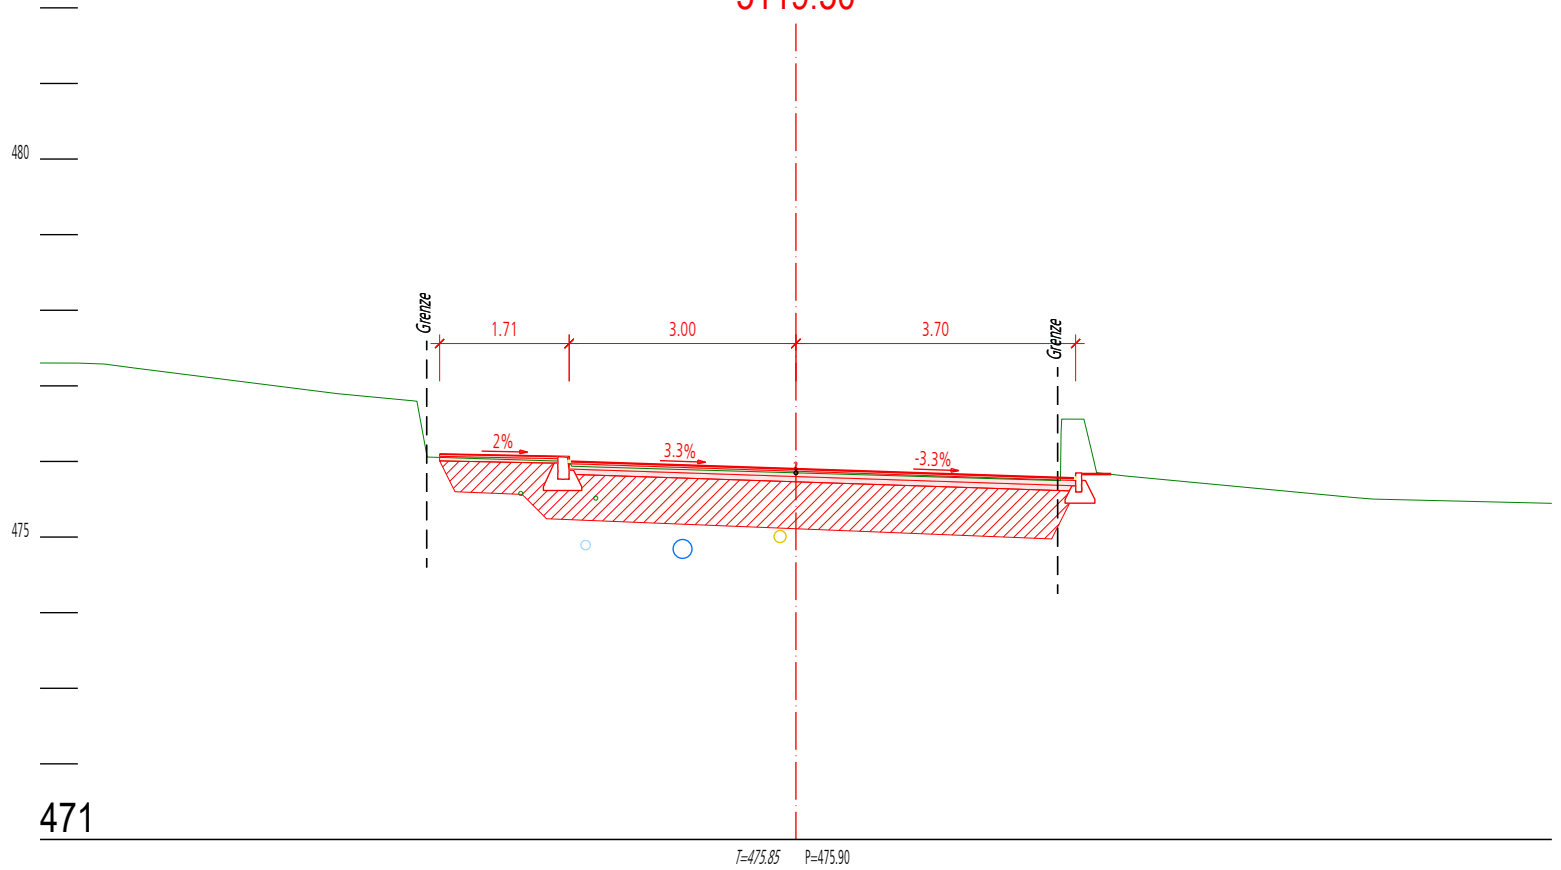


41
5124.00

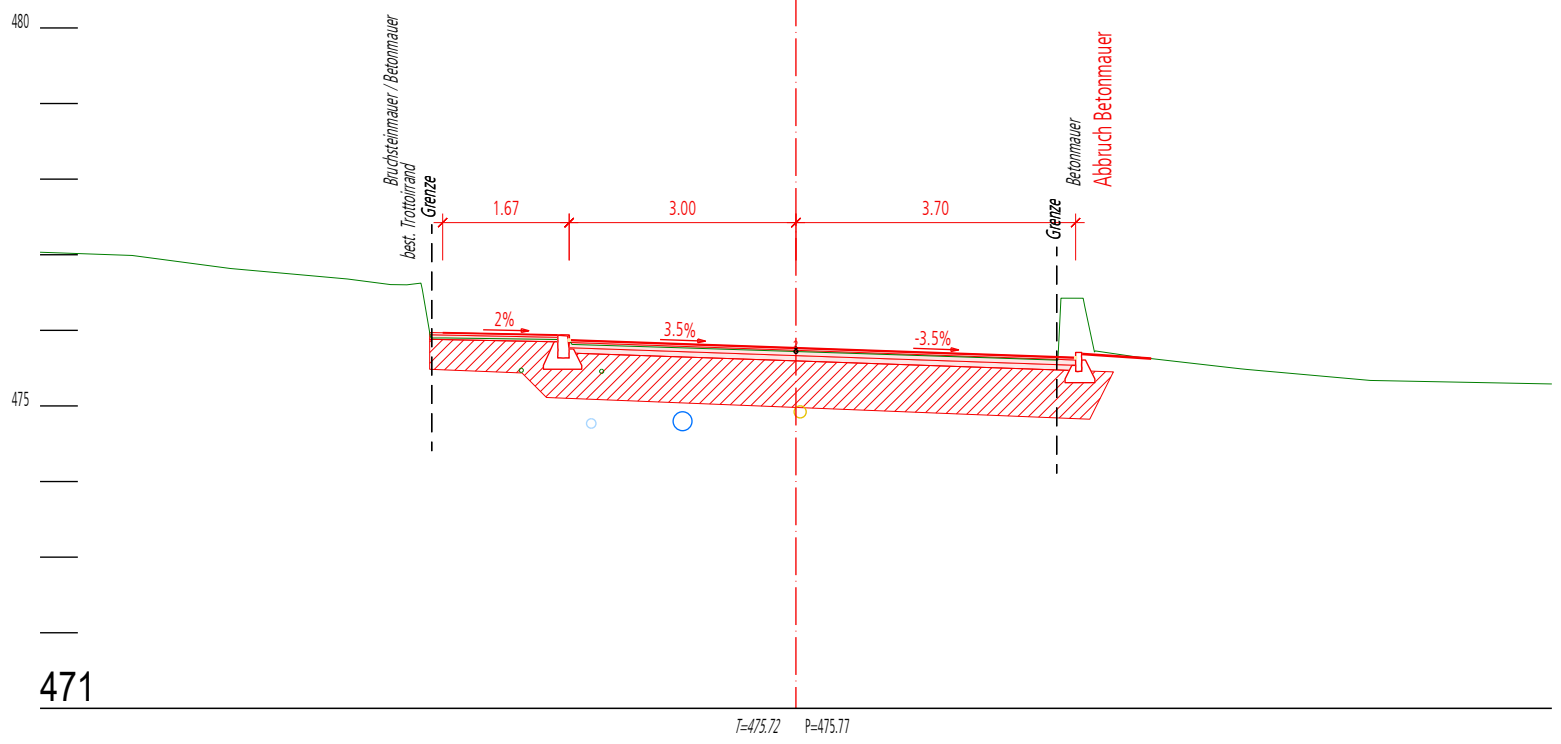


42
5139.50

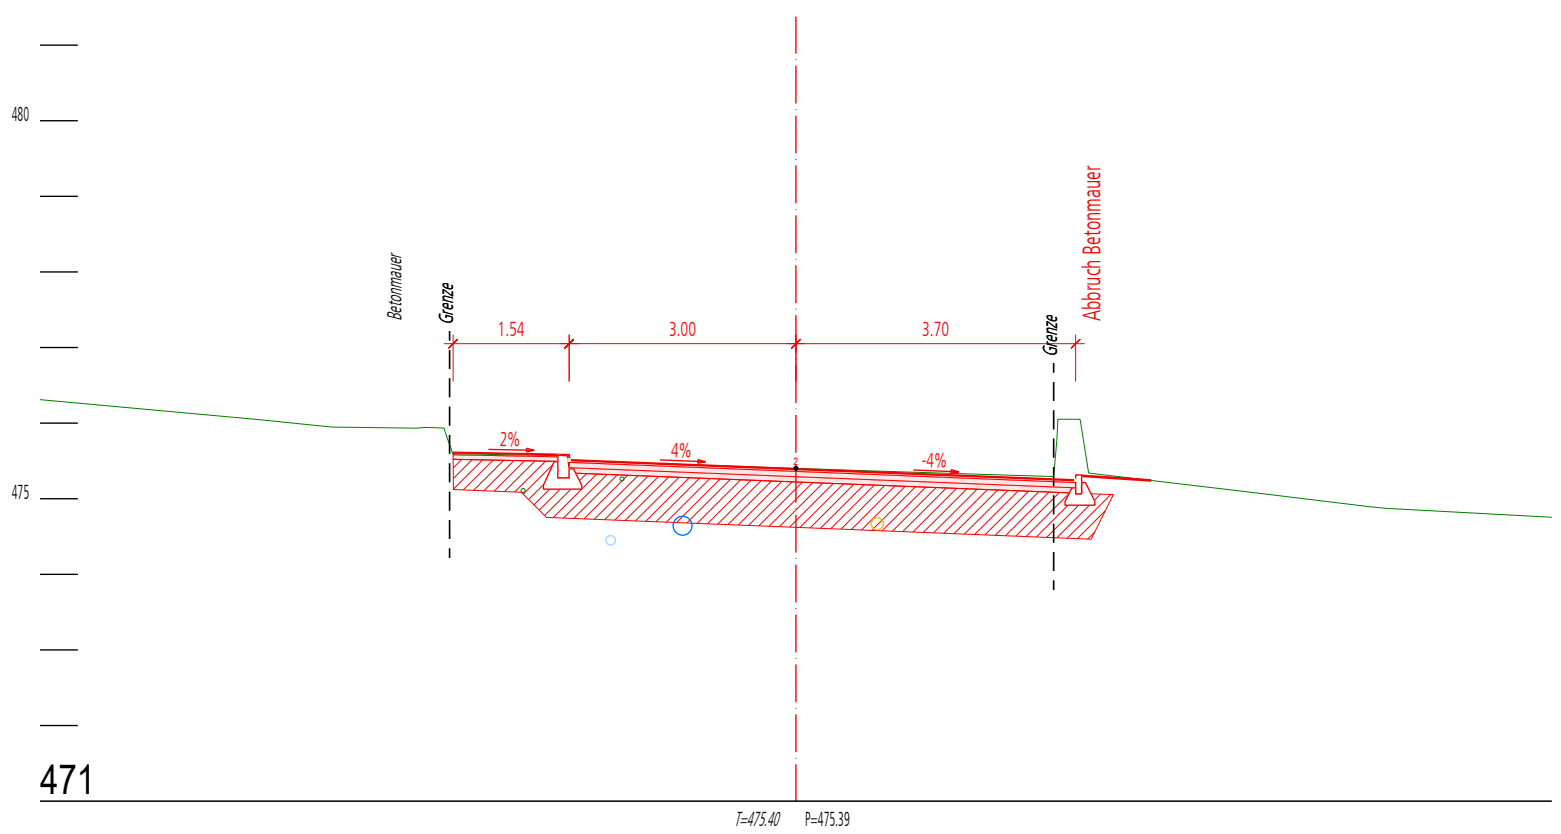


43
5157.00

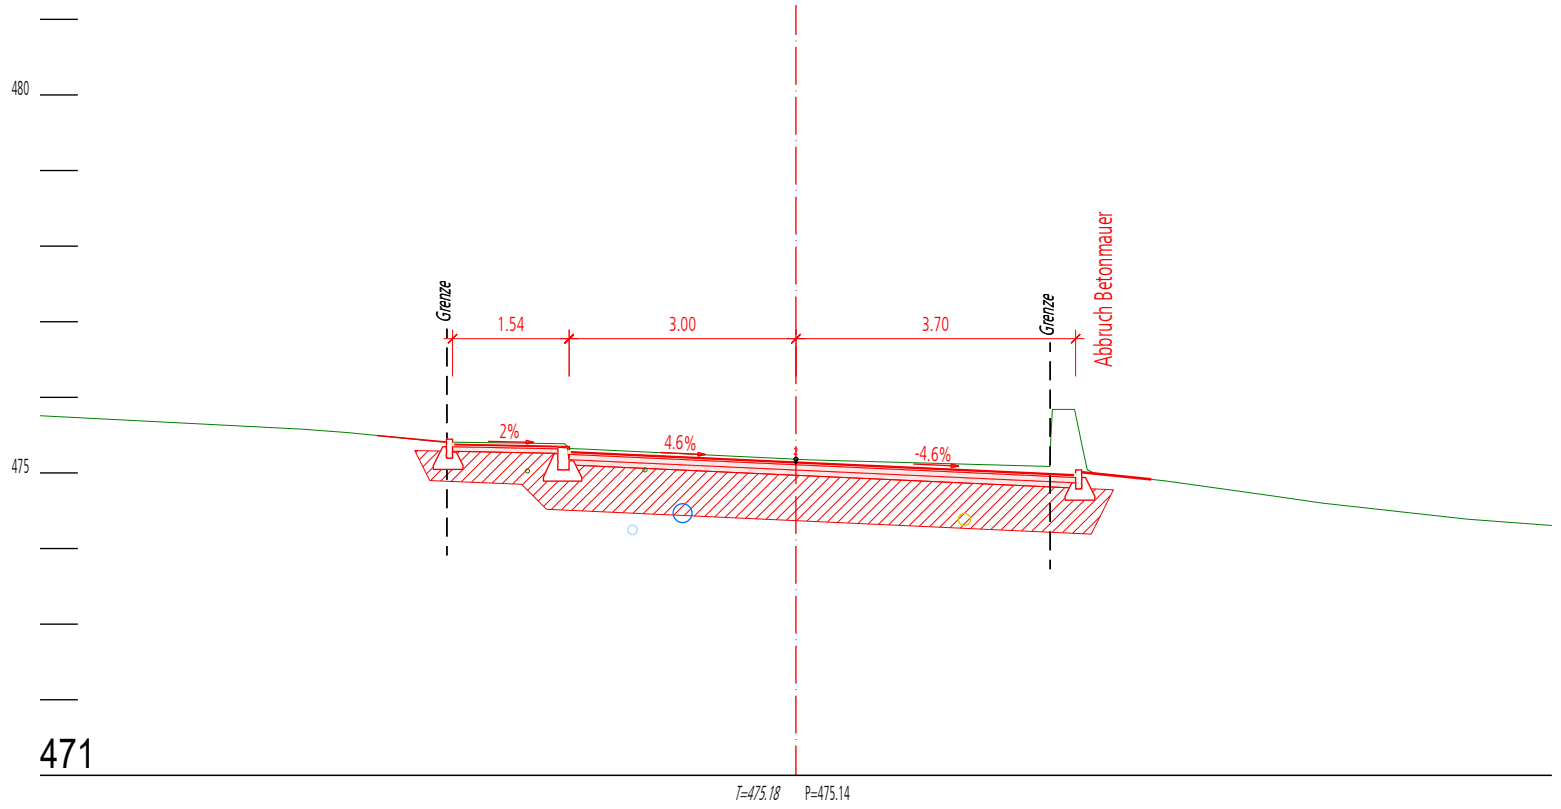


44
5174.00

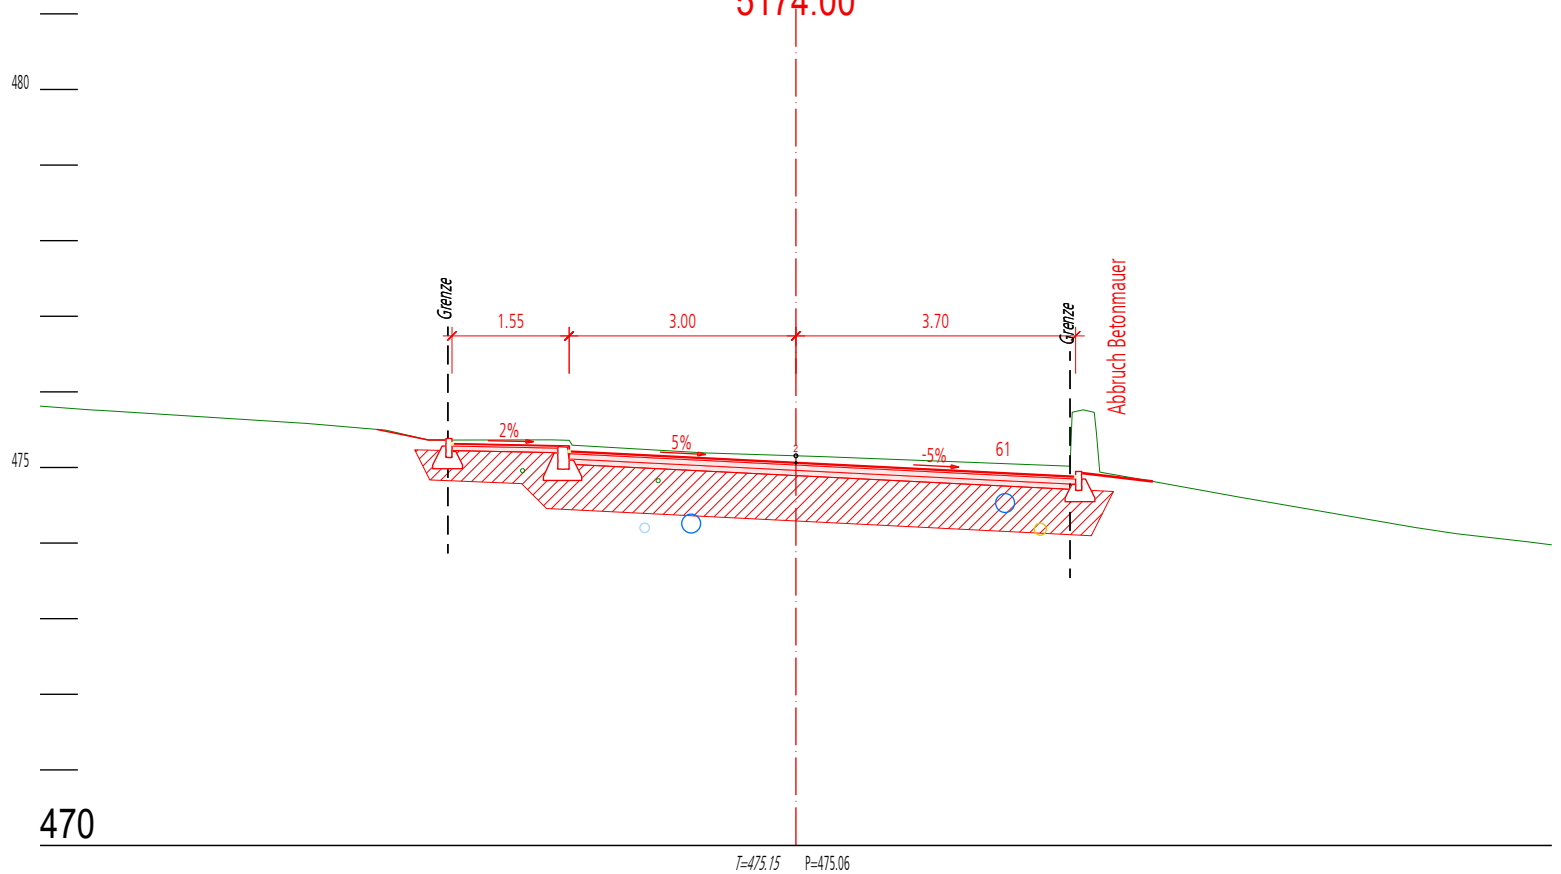


45
5190.00

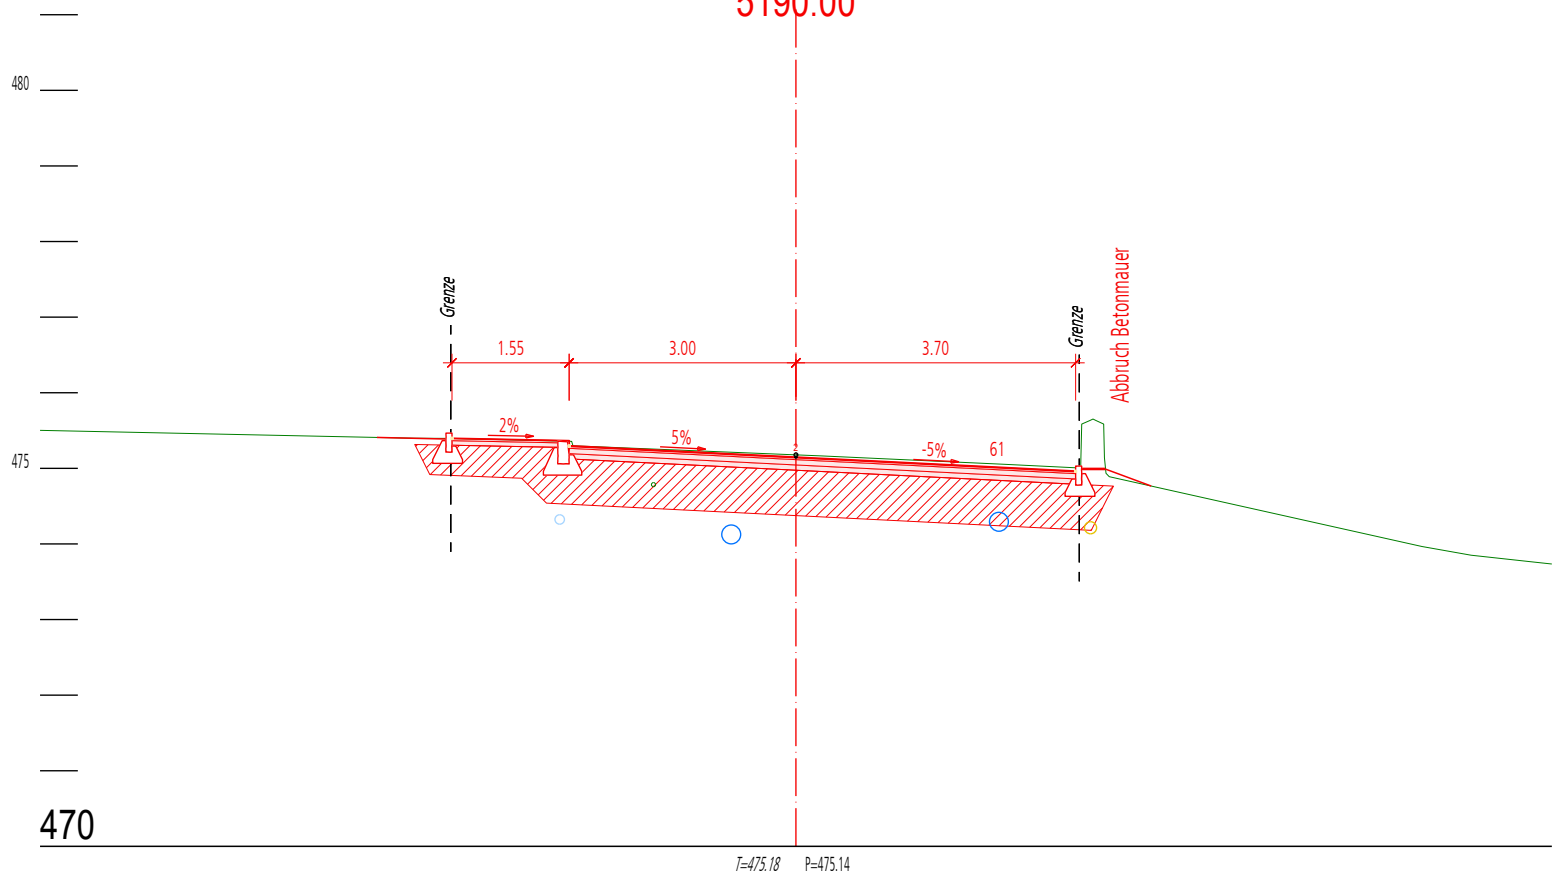


46
5210.00

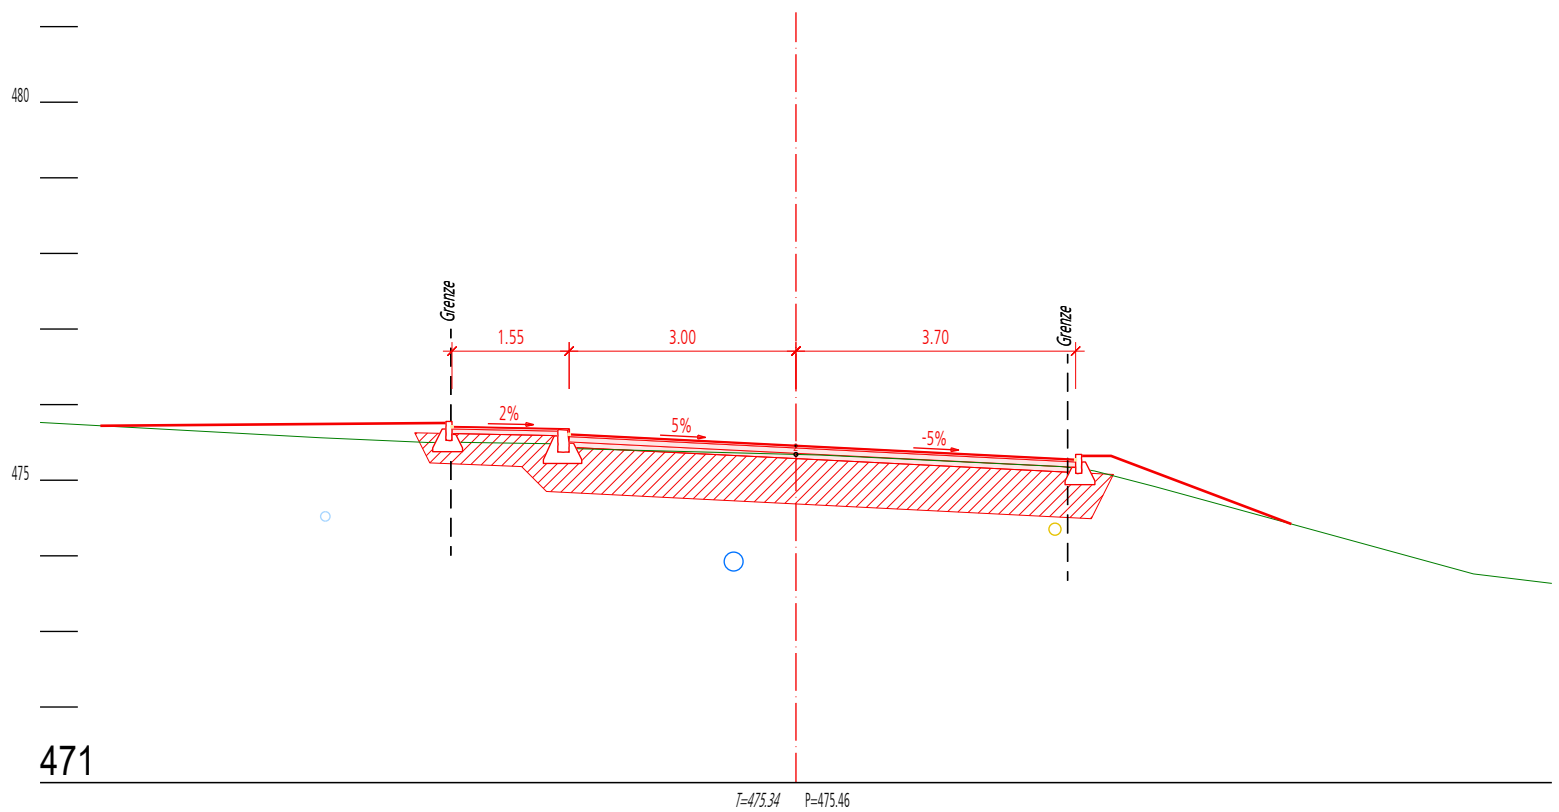


47
5227.00

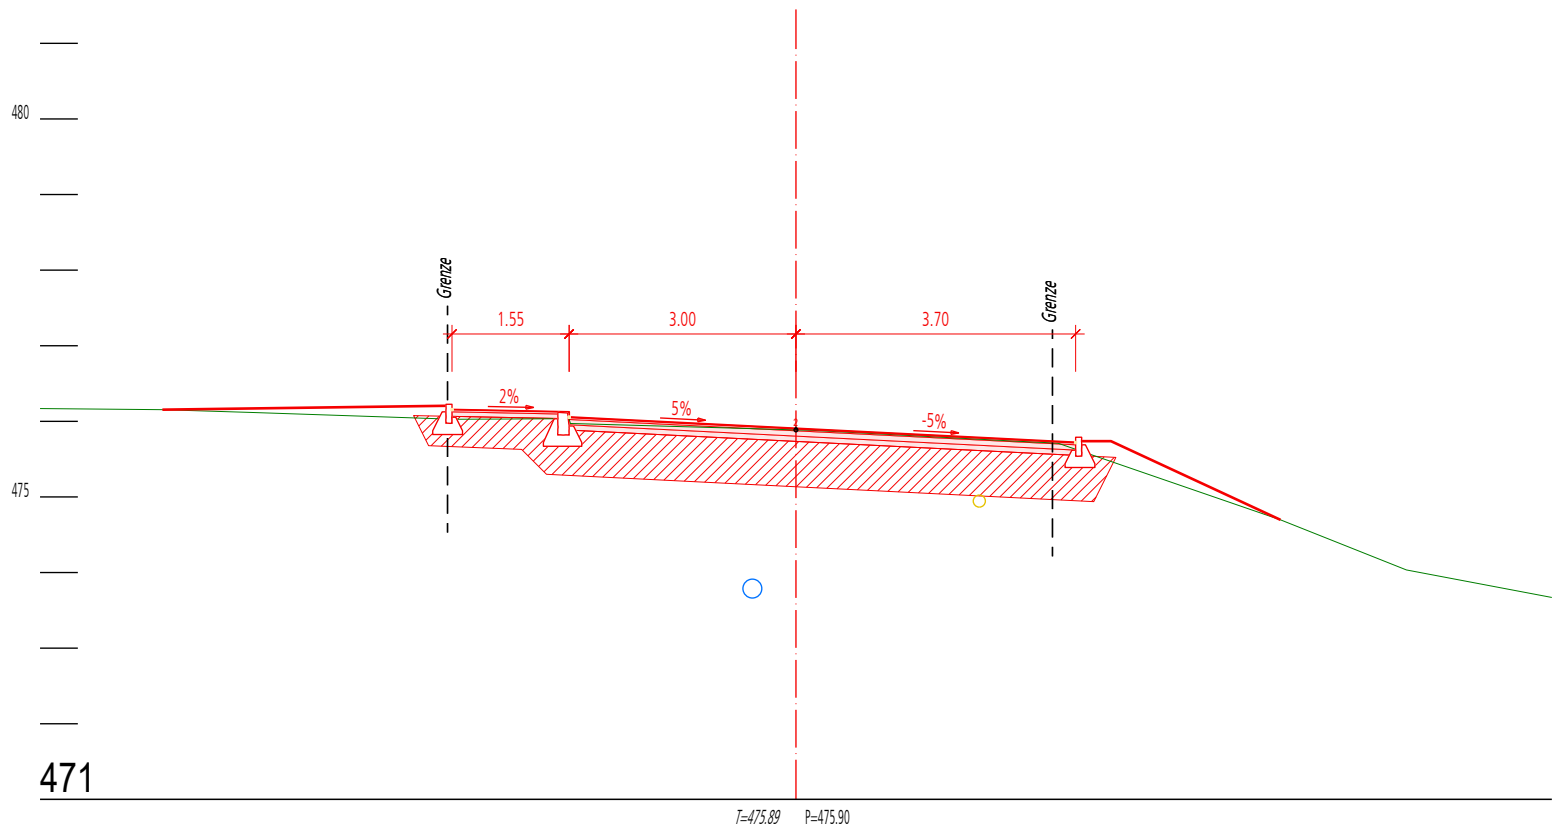

48
5240.00

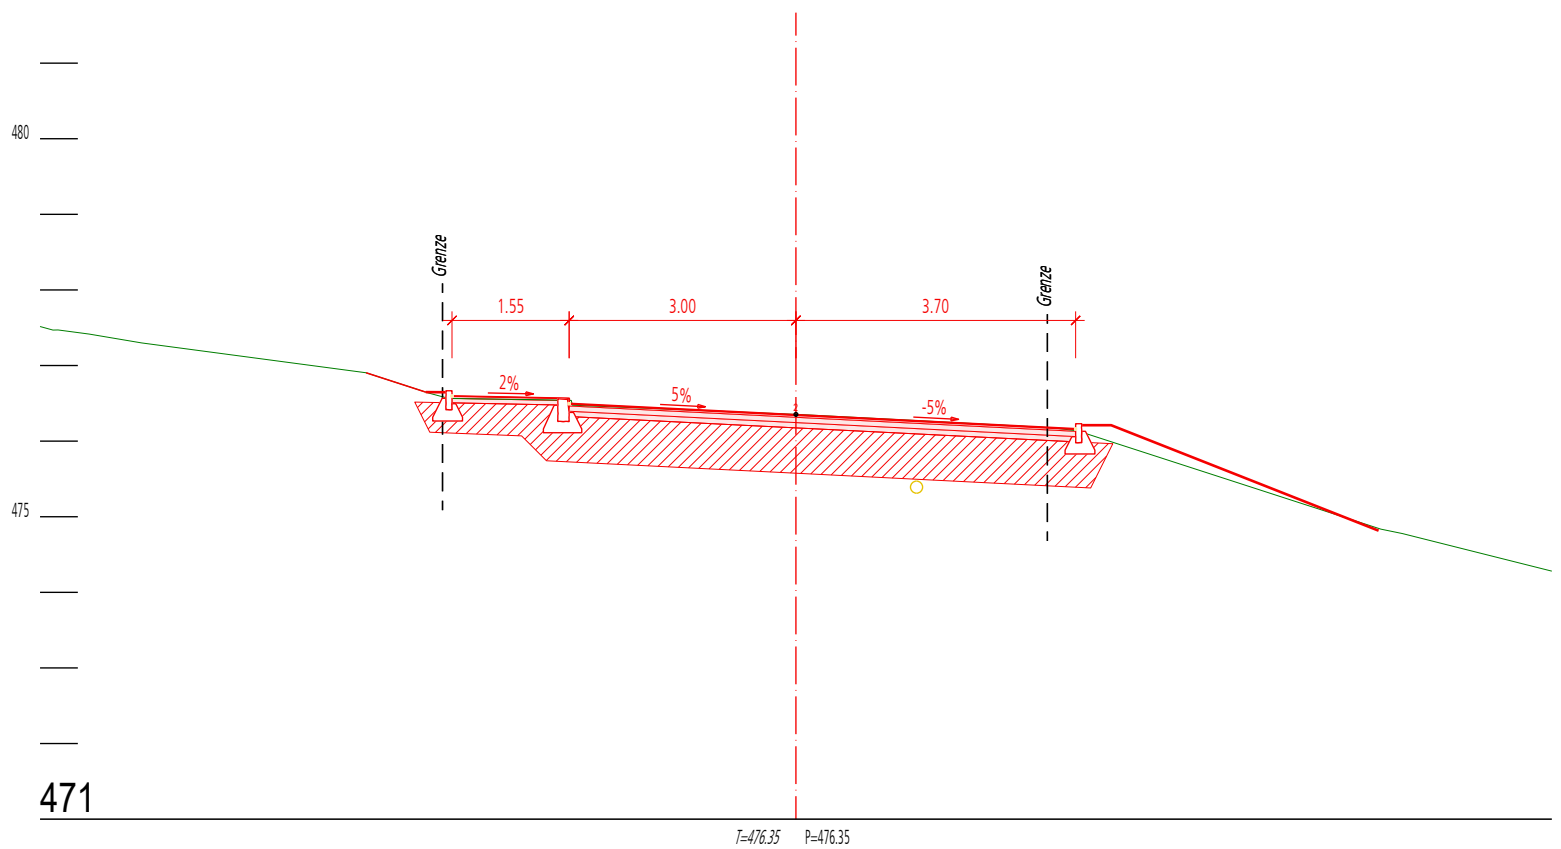

49
5245.00

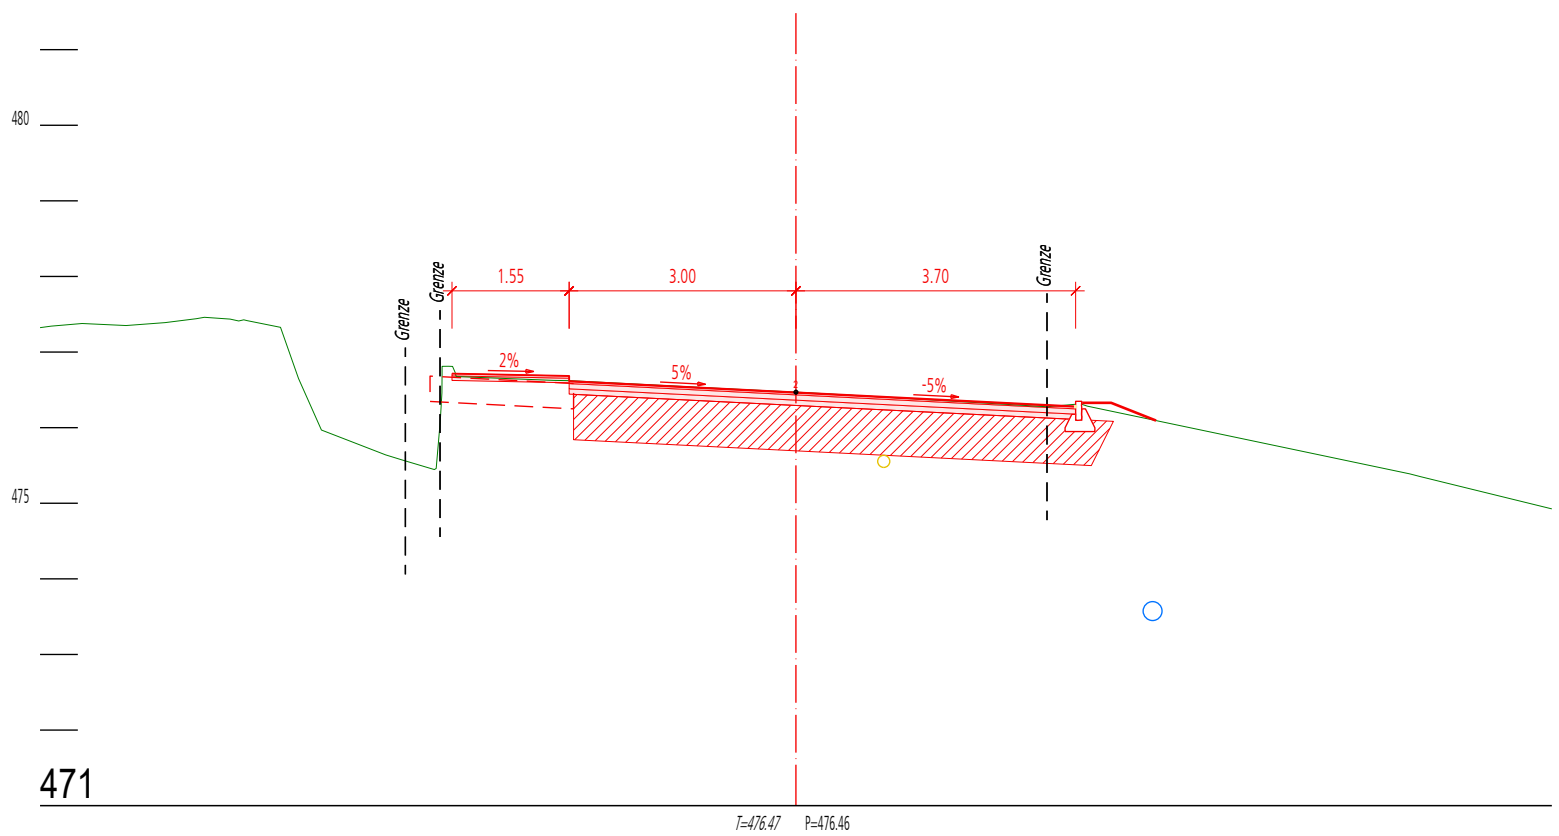

50
5250.00

