Bezirk Schwyz

Bauherr	**Bezirk Schwyz, Ressort Umwelt, Postfach 60, 6431 Schwyz**
Objekt	**Sanierung Verbindungsstrasse Steinerstrasse**
Abschnitt	Schwyzerstrasse: Dorfbrücke bis Wilerbach
Phase	**Baueingabe**
Plan	**Situation** Randabschlussplan 1:500
Plan Info	1578 - 105

Datum / Gezeichnet	01.10.2025 / tg	Index	-
Datum / Geprüft	01.10.2025 / re	Format	1470 x 297 mm

Index	Aenderung	Datum	Gezeichnet	Kontrolliert

bpp INGENIEURE AG
Hochbau - Tiefbau - Umwelt - Energie

HAUPTSITZ	Industriestrasse 10	6440 Brunnen	fon 041 / 818 50 20
FILIALE	Kolobodenn 63	8840 Einsiedeln	fon 055 / 412 36 25
FILIALE	Neuland 3	6460 Altdorf	fon 041 / 500 50 95
FILIALE	Rainstrasse 37	6314 Unterägeri	fon 041 / 811 20 44

info@bpp-ag.ch
www.bpp-ag.ch

Alle Rechte vorbehalten
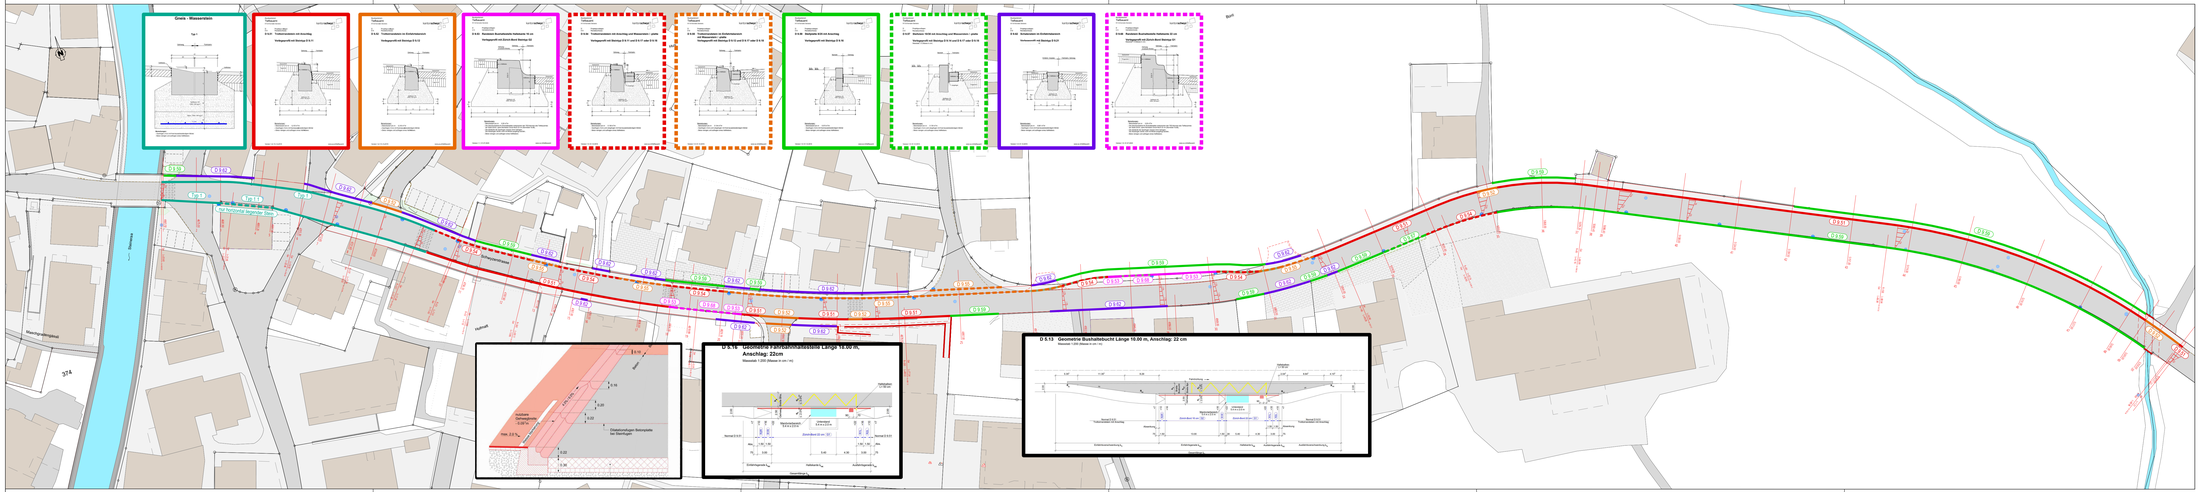
\\bpp-ds-01\serverdaten\1578_Steinerstrasse_Steinen_Abschnitt_4\6_pläne_bewilligung\1_planen-100_Situation_NG50_BP.2d