Bezirk Schwyz

Bezirk Schwyz

Bauherr	**Bezirk Schwyz, Ressort Umwelt, Postfach 60, 6431 Schwyz**
Objekt	**Sanierung Verbindungsstrasse Steinerstrasse**
Abschnitt	Schwyzerstrasse: Dorfbrücke bis Wilerbach
Phase	**Baueingabe**
Plan	**Situation** Werkleitungsplan Teil 2 1:200

Plan Info	1578 - 112	Datum / Gezeichnet	01.10.2025 / tg	Index -	Format: 1470 x 297 mm
		Datum / Geprüft	01.10.2025 / re		

Index	Aenderung	Datum	Gezeichnet	Kontrolliert

bpp INGENIEURE AG
Hochbau - Tiefbau - Umwelt - Energie

HAUPTSITZ	Industriestrasse 10	6440 Brunnen	fon 041 / 818 50 20
FILIALE	Kolisboden 63	8840 Einsiedeln	fon 055 / 412 36 25
FILIALE	Neuland 3	6460 Altdorf	fon 041 / 500 50 95
FILIALE	Rainstrasse 37	6314 Unterägeri	fon 041 / 811 20 44

uf / fu / re / tg / kaw

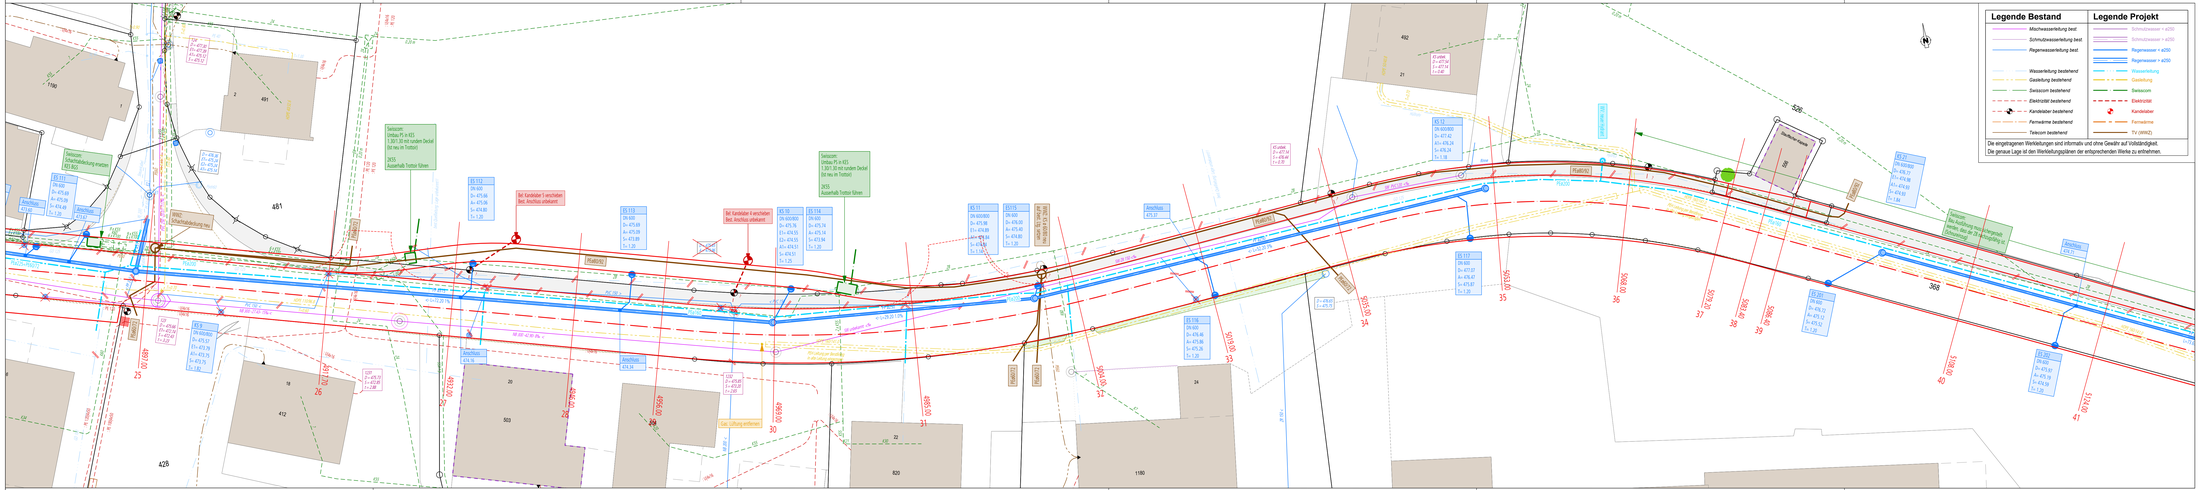
Legende Bestand
Mischwasserleitung best.
Schmutzwasserleitung best.
Regenwasserleitung best.
Wasserleitung bestehend
Gasleitung bestehend
Swisscom bestehend
Elektrotitel bestehend
Kandelaber bestehend
Fernwärme bestehend
Telecom bestehend
Legende Projekt
Schmutzwasser ≤ ø250
Schmutzwasser > ø250
Regenwasser ≤ ø250
Regenwasser > ø250
Wasserleitung
Gasleitung
Swisscom
Elektrotitel
Kandelaber
Fernwärme
TV (WWZ)
Die eingetragenen Werkleitungen sind informativ und ohne Gewähr auf Vollständigkeit.
Die genaue Lage ist den Werkleitungsplänen der entsprechenden Werke zu entnehmen.
Schwyzerstrasse
Fußweg
Fußweg
Wilerbachstrasse
Wilerbachbrücke neu
Wilerbachbrücke
Fußweg
Fußweg
Fußweg