


Bezirk Schwyz

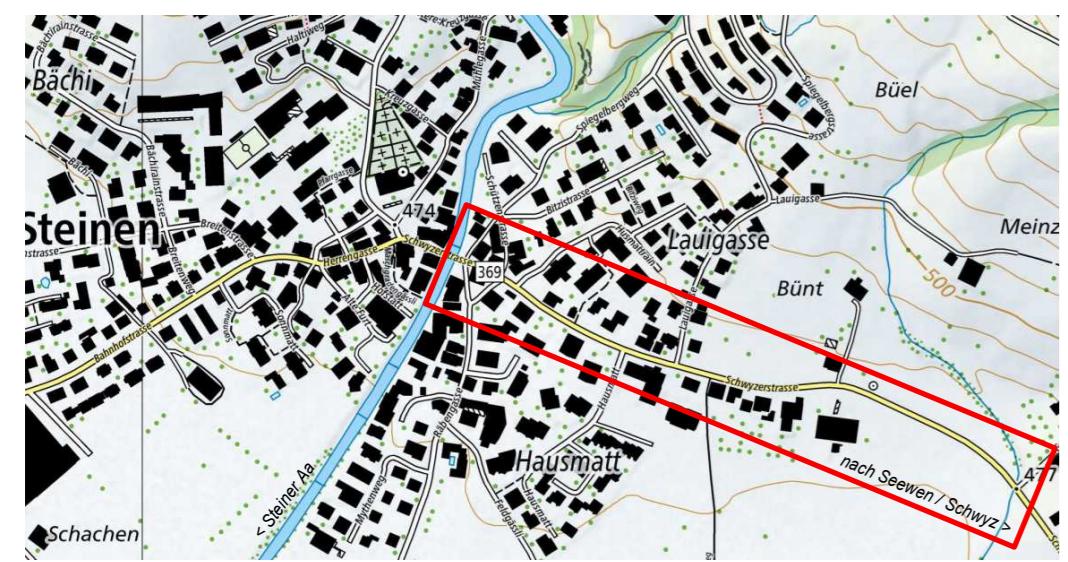

Bauherr **Bezirk Schwyz, Ressort Umwelt, Postfach 60, 6431 Schwyz**

Objekt **Sanierung Verbindungsstrasse Steinerstrasse**

Abschnitt **Schwyzstrasse: Dorfbrücke bis Wilerbach**

Phase **Baueingabe**

Massnahmen

Bachdurchlass
1:200, 1:20, 1:5

Plan Info **1578 - 1110** Datum / Gezeichnet **01.10.2025 / tg** Index: **-** Format: **840 x 594 mm**

Index	Aenderung	Datum	Gezeichnet	Kontrolliert

bpp

bpp INGENIEURE AG


Hochbau - Tiefbau - Umwelt - Energie

www.bpp.ch


bpp-d1serverdaten1578_Steinerstrasse_Steinen_Abschnitt_4/6_pisene_isten1_plaene_100_Situation_M200_BP.2d




Querschnitt 1:20

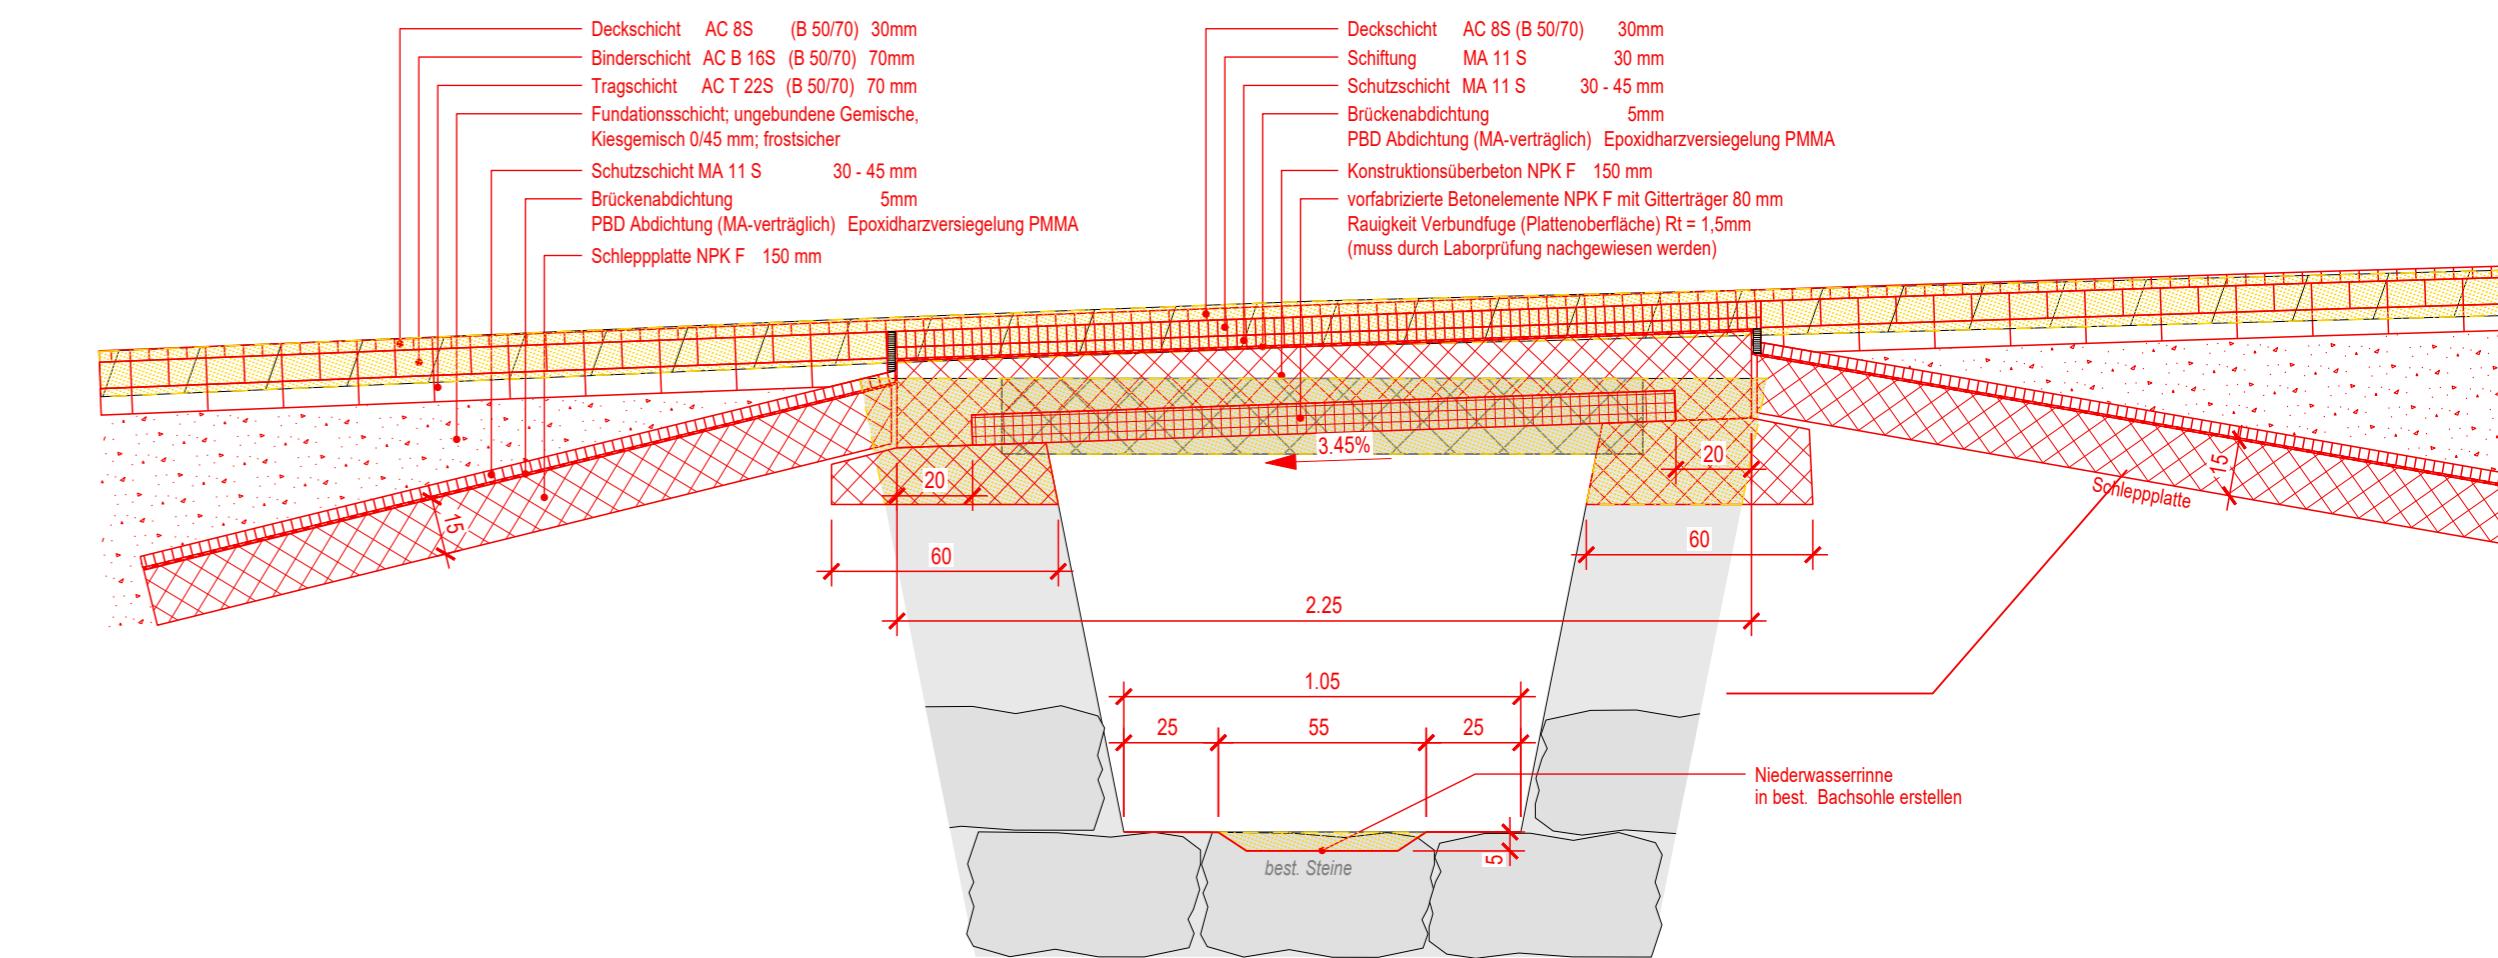

Detail 1 1:5

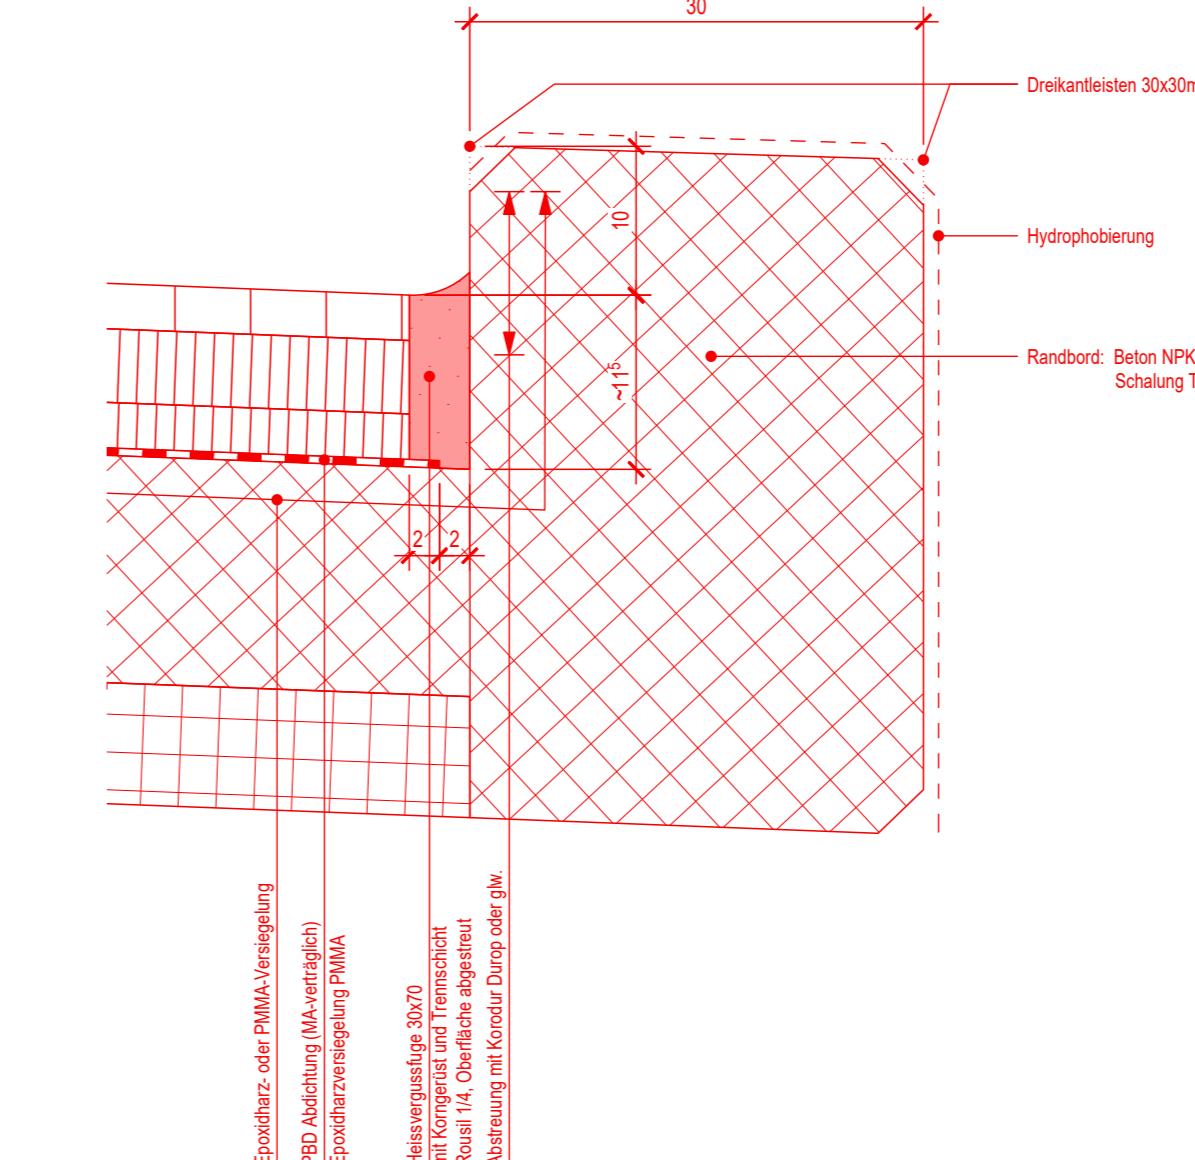

Detail 2 1:5

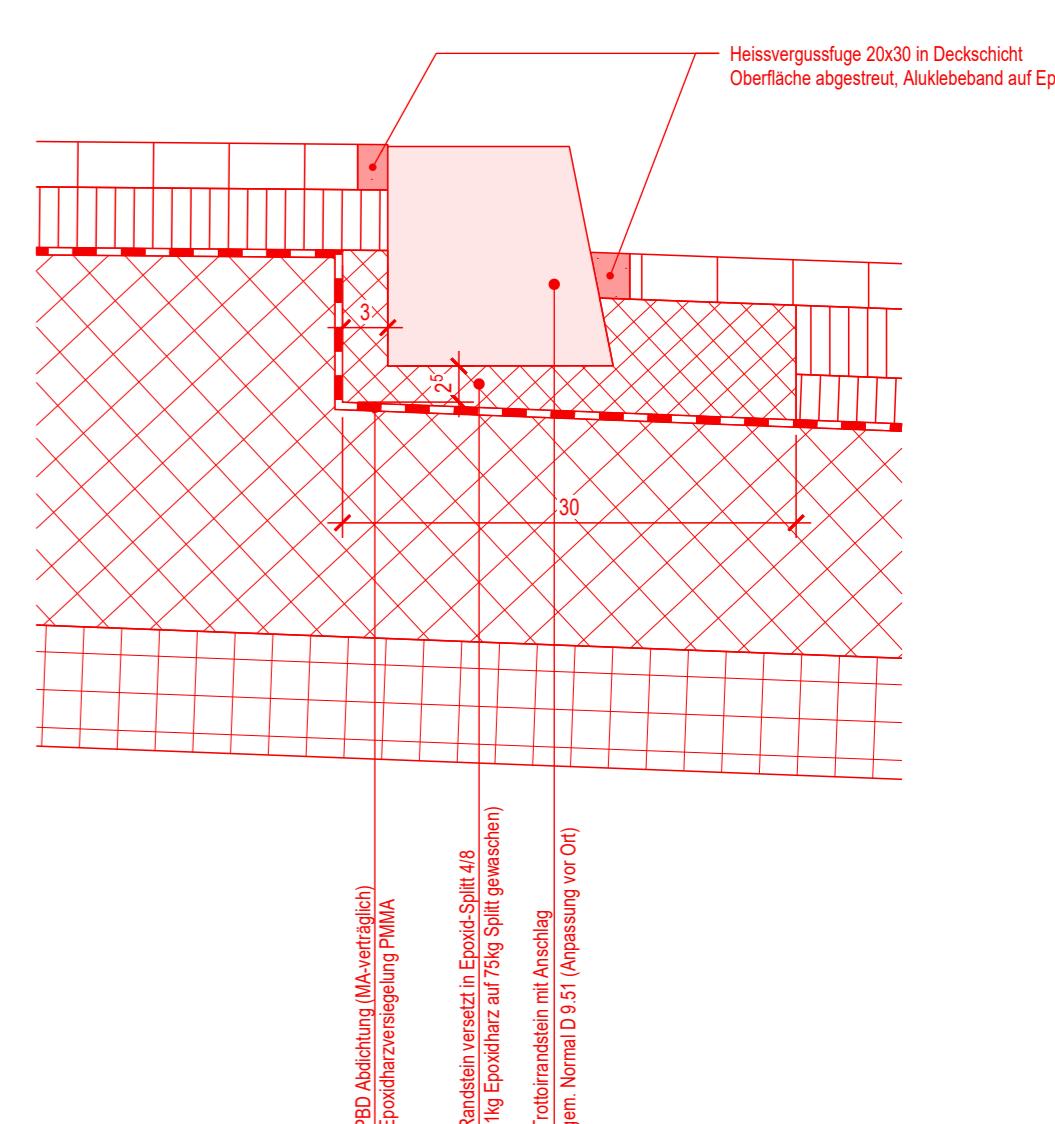

Längsschnitt 1:20

