LEGENDE

Grundlagen

- Uferfirste Links (IST Zustand)
- Uferfirste Rechts (IST Zustand)
- Sohlenlage BAFU 1983
- Sohlenlage BAFU 1986
- Sohlenlage BAFU 2008
- Sohlenlage BAFU 2015
- Projektsohle

Beilage Nr. 2.09

ebs Vernetzt Schwyz.

Bezirk Schwyz

Revitalisierung Muota

Abschnitt Kraftwerk Brunnen

Bauprojekt

Längenprofil 1:1000/100

Muota

INGE Mehrwert Muota Kissling + Zimmermann AG AquaPlus AG Dr. von Moos AG Hunziker, Zarn & Partner AG	MOOS VISMOR AQUAPLUS Hunziker, Zarn & Partner	Massstab 6.460 / 32.521	Plan-Nr. 45 / 240
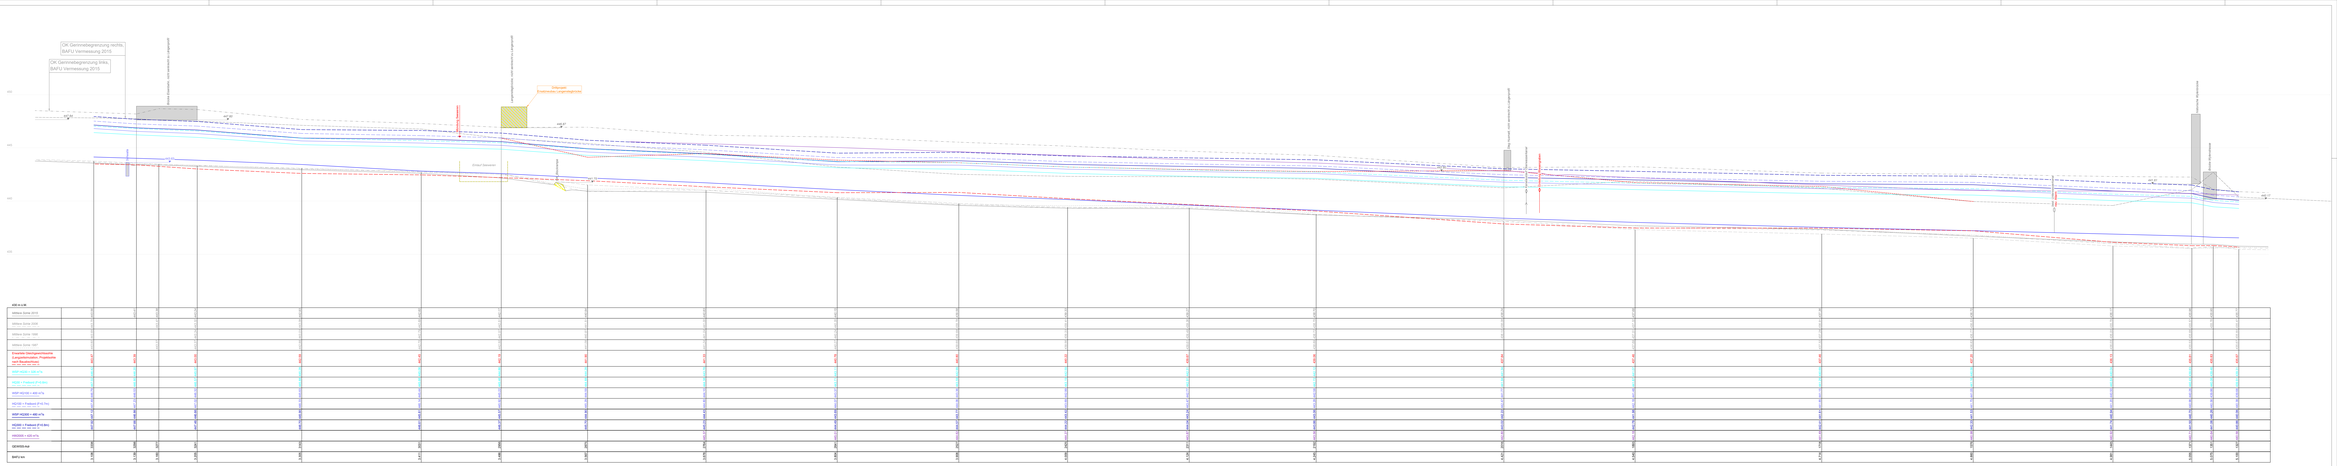
	Gezeichnet	Revidiert	Geprüft		Freigegeben	
	Datum	Datum	Datum	Visum	Datum	Visum
A	20.04.2020	ng / apr	20.04.2020	lu	20.06.2020	mk
B						
C						
D						
E