

LEGENDE

Genehmigungsinhalt

- Neuer Terrainverlauf
- Auffüllung
- Abtrag / Abbruch




Orientierungsinhalt


- Sohlenlage gem. Archivplan 1935 (Kraftwerkskanal)
- Sohlenlage BAFU 2015 (Muota)
- Neuer Blocksatz
- Neuer Blocksatz mit ingenieurbioologischer Begrünung
- Biogene maschinelle Ufersicherung




BAFU km 3.305
GEWISS-Adr 3143

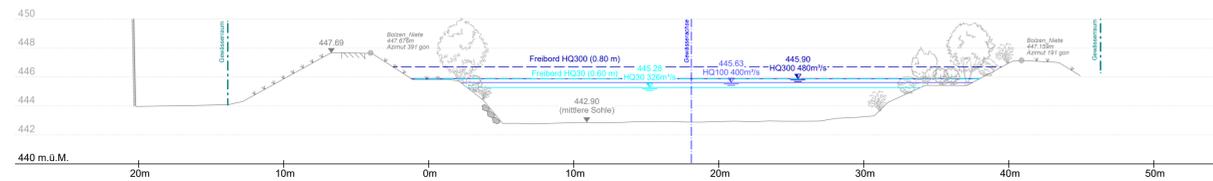


BAFU km 3.411
GEWISS-Adr 3031

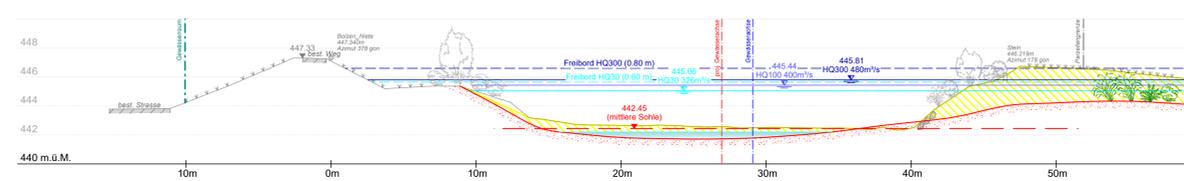


BAFU km 3.486
GEWISS-Adr 2956

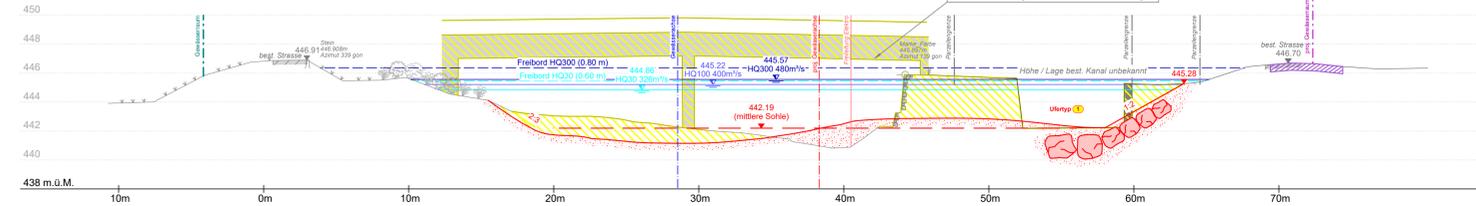


BAFU km 3.567
GEWISS-Adr 2875

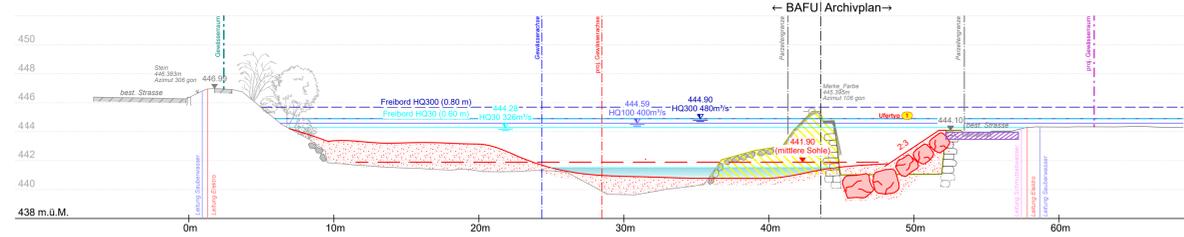


BAFU km 3.678
GEWISS-Adr 2764

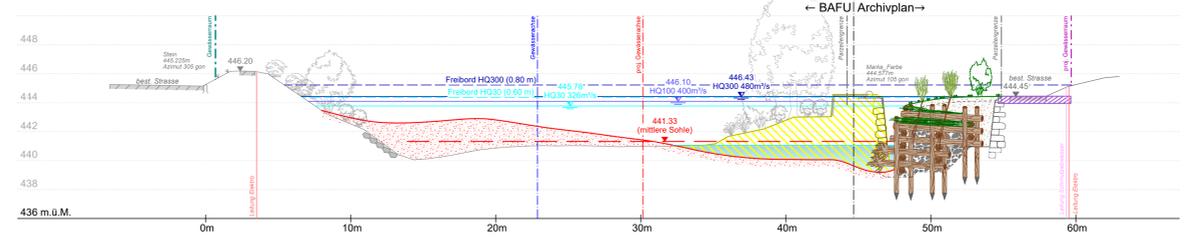


BAFU km 3.804
GEWISS-Adr 2641

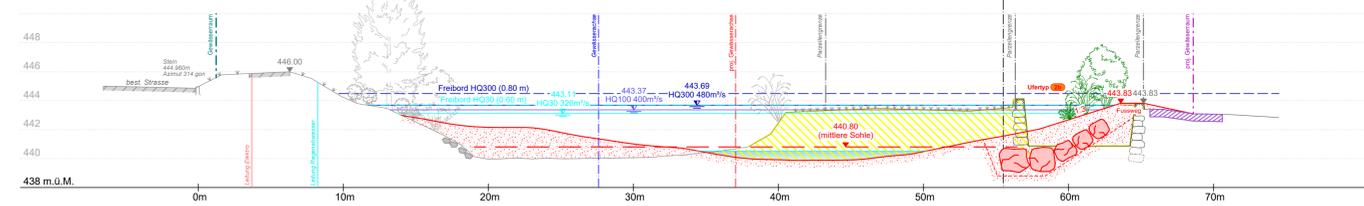


BAFU km 3.908
GEWISS-Adr 2527

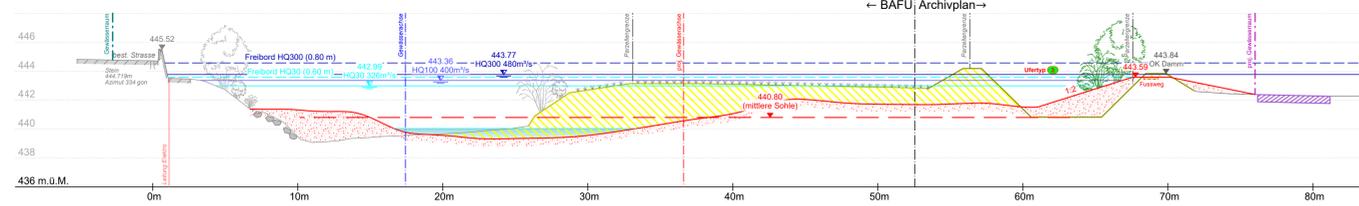

BAFU km 4.009
GEWISS-Adr 2425

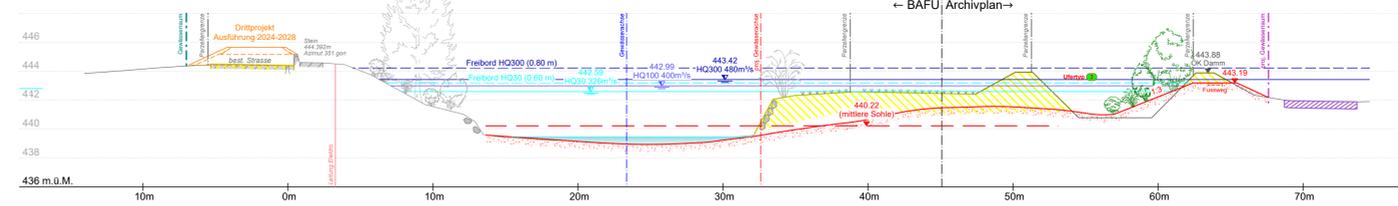

BAFU km 4.124
GEWISS-Adr 2311

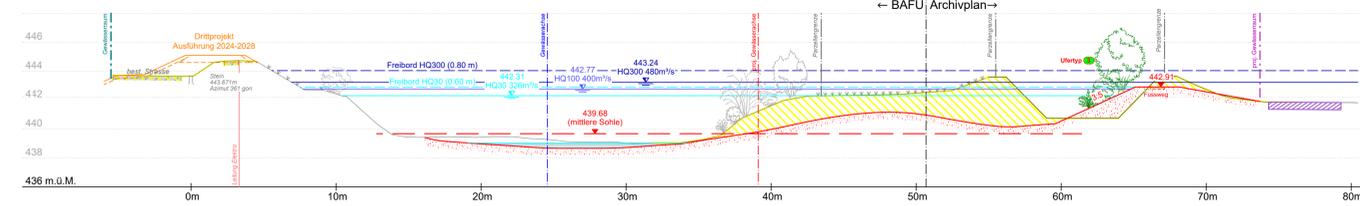

ebs Vernetzt Schwyz. Bezirk Schwyz. Beilage Nr. 2.11

**Revitalisierung Muota
Abschnitt Kraftwerk Brunnen**

Bauprojekt

Querprofile 1:200

Muota, Teilstrecke 1, km 3.305 - 4.124

INGE Mehrwert Muota Kisling + Zbinden AG AquaPlus AG Dr. von Moos AG Hunziker, Zarn & Partner AG		Projekt Nr. 6.460		Plan Nr. / 32.531	
vM Hunziker, Zarn & Partner		Format 45 / 168			
Gezeichnet / Revidiert		Geprüft		Freigabe	
Datum	Visum	Datum	Visum	Datum	Visum
25.04.2025	tb	25.04.2025	la	25.04.2025	nk
A					
B					
C					
D					
E					