

LEGENDE

Genehmigungsinhalt

- Neuer Terrainverlauf
- Auffüllung
- Abtrag / Abbruch

Orientierungsinhalt

- Sohlenlage gem. Archivplan 1935 (Kraftwerkskanal)
- Sohlenlage BAFU 2015 (Muota)
- Neuer Blocksatz
- Neuer Blocksatz mit ingenieurbilogischer Begrünung
- Biogene maschinelle Ufersicherung



Revitalisierung Muota
Abschnitt Kraftwerk Brunnen


Bauprojekt

Querprofile 1:200


Muota, Teilstrecke 2, km 4.245 - 5.075

INGE Mehrwert Muota Kissling + Zbinden AG AquaPlus AG Dr. von Moos AG Hunziker, Zarn & Partner AG		Projekt Nr. 6.460		Plan Nr. / 32.532	
Format 60 / 147		Gezeichnet / Revidiert		Geprüft	
Datum 25.04.2025		Visum tb		Datum 25.04.2025	
Freigabe		Datum 25.04.2025		Visum mk	
A					
B					
C					
D					
E					


BAFU km 4.245
GEWISS-Adr 2192

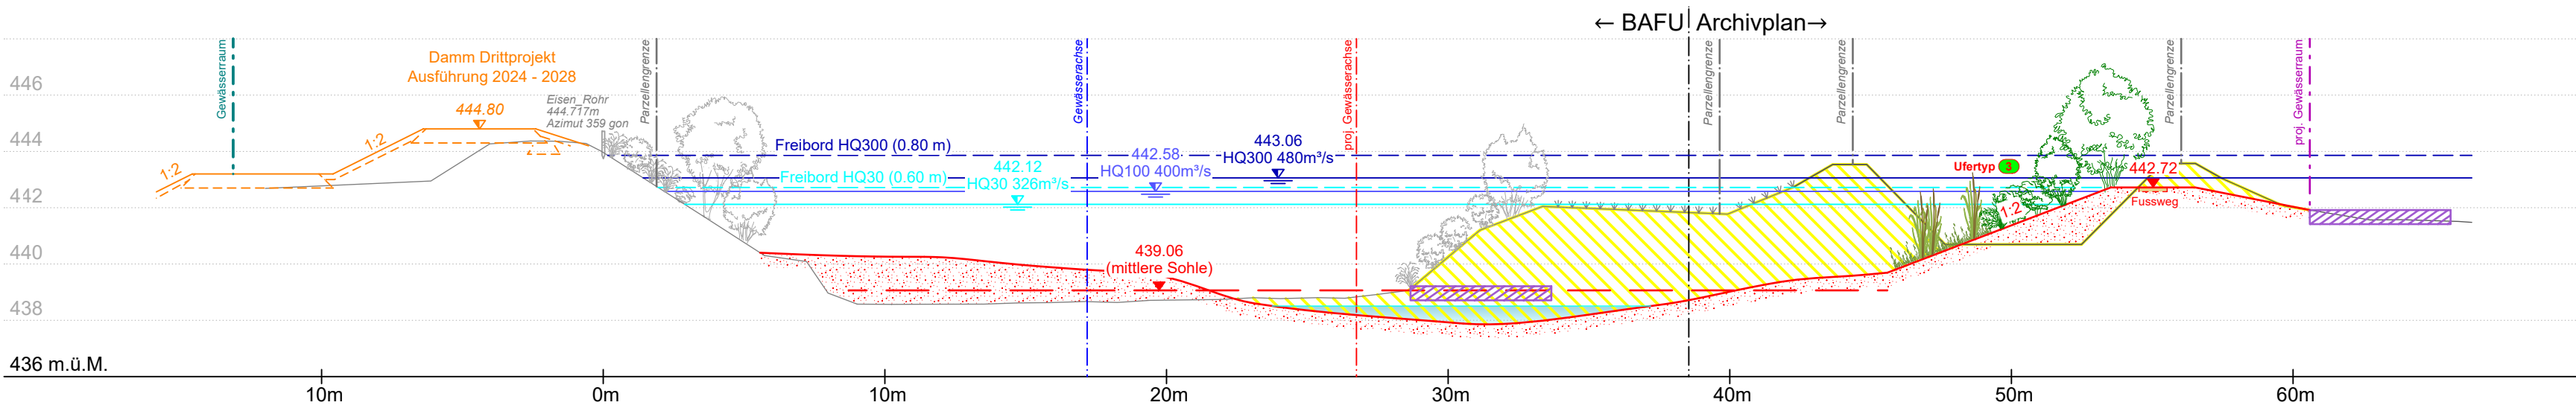


BAFU km 4.421
GEWISS-Adr 2016

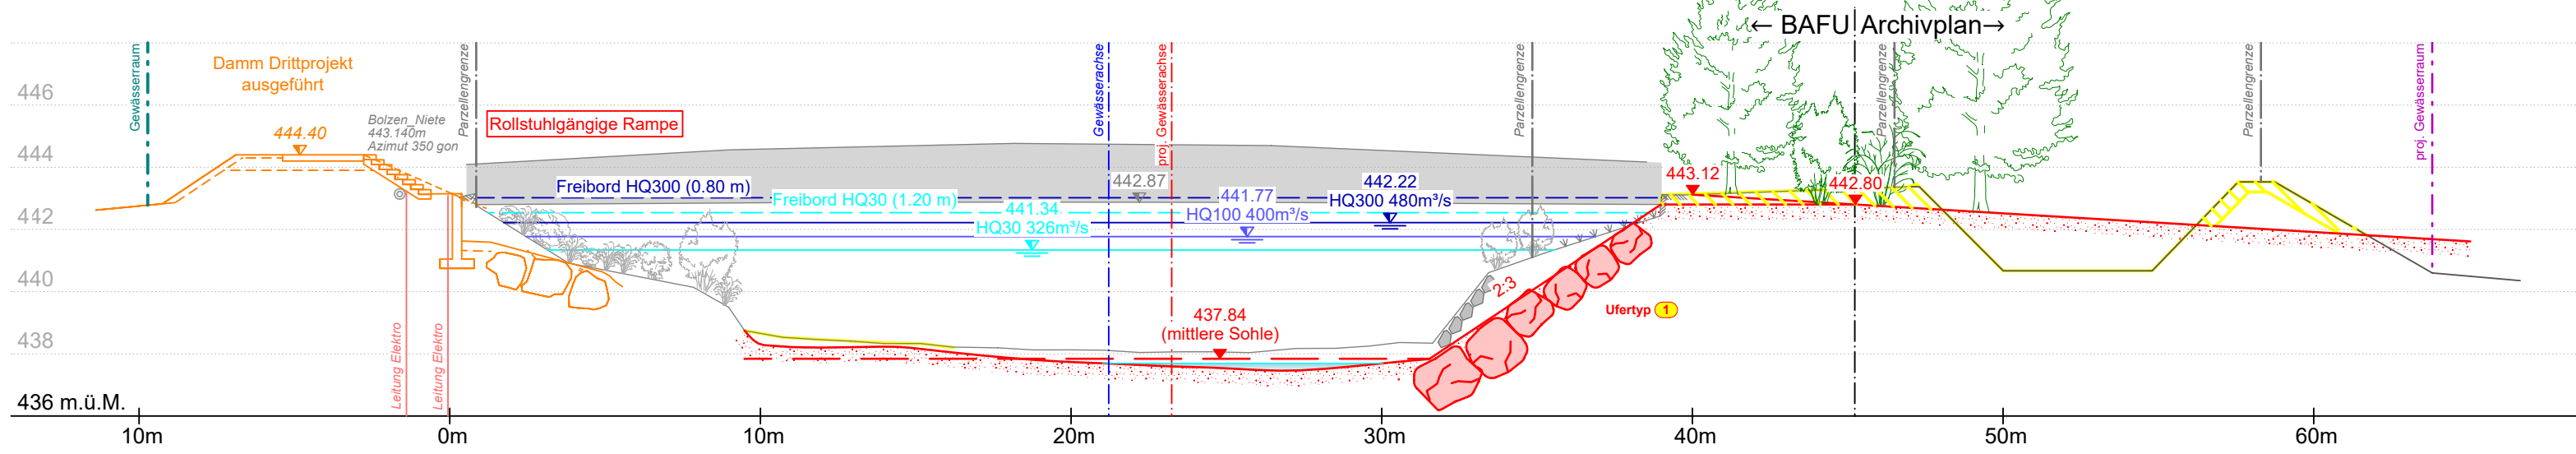


BAFU km 4.540
GEWISS-Adr 1893

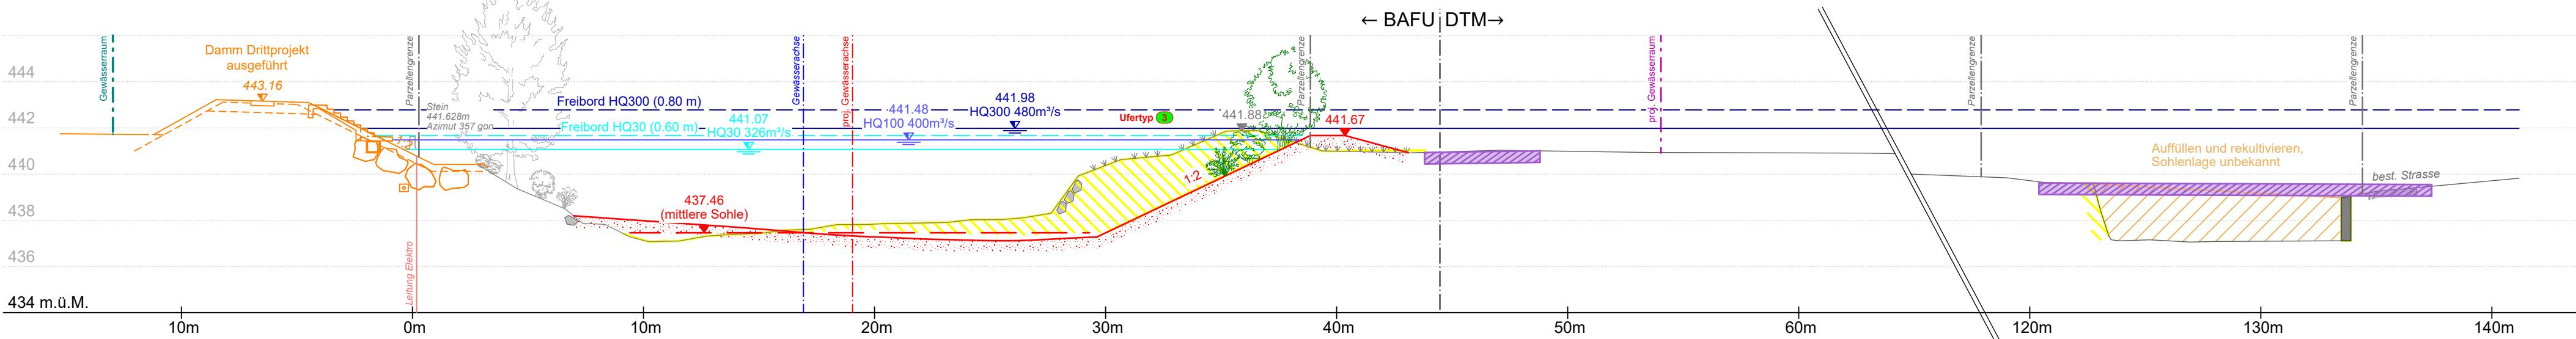


BAFU km 4.714
GEWISS-Adr 1718

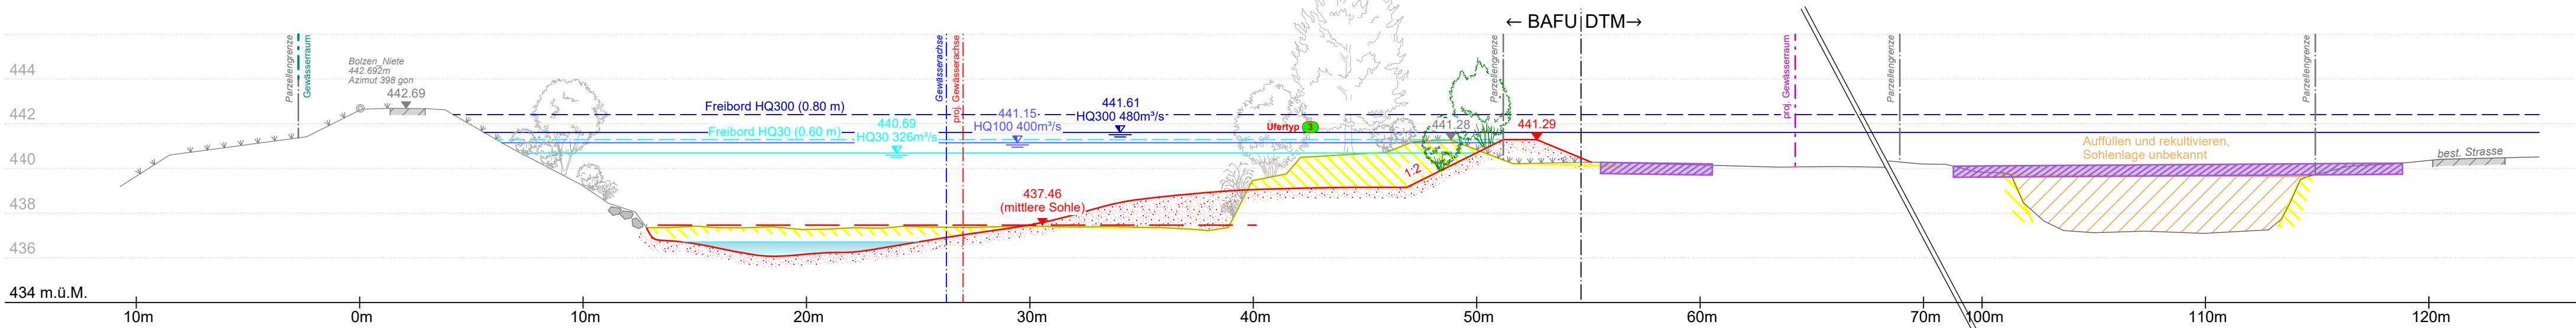


BAFU km 4.778
GEWISS-Adr 1654
QP nicht vermessen (DTM)

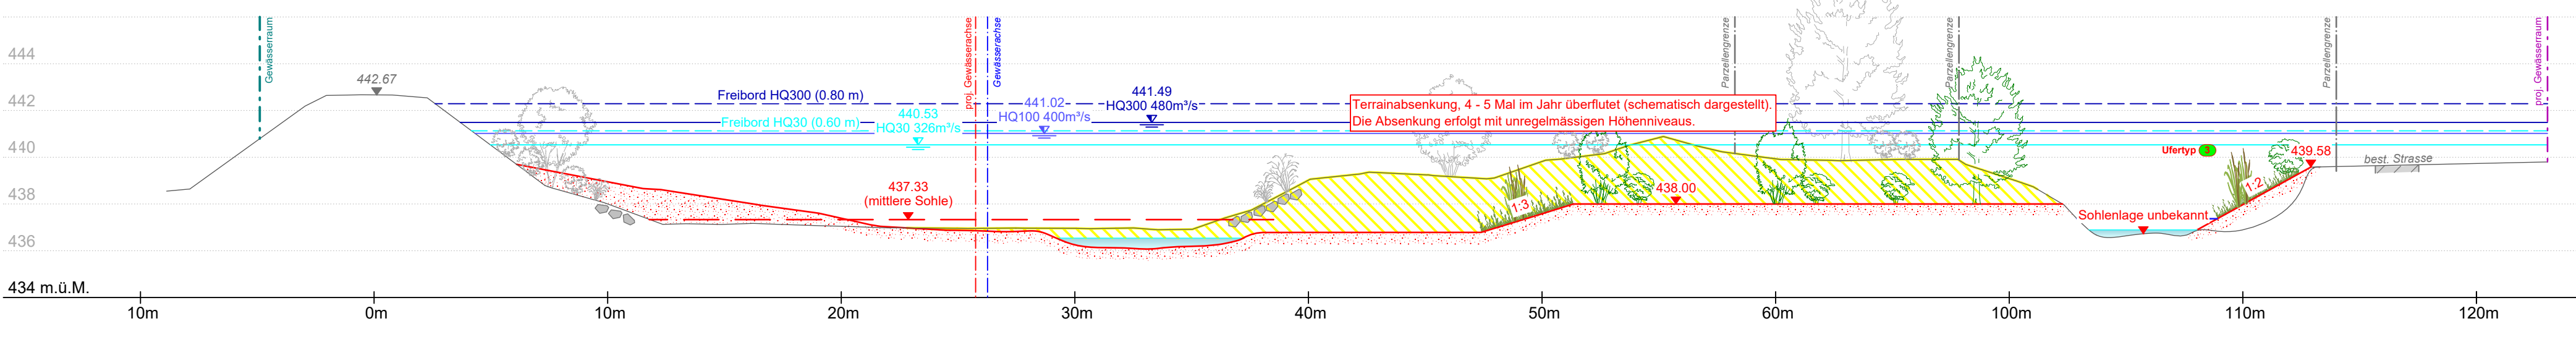

BAFU km 4.860
GEWISS-Adr 1576

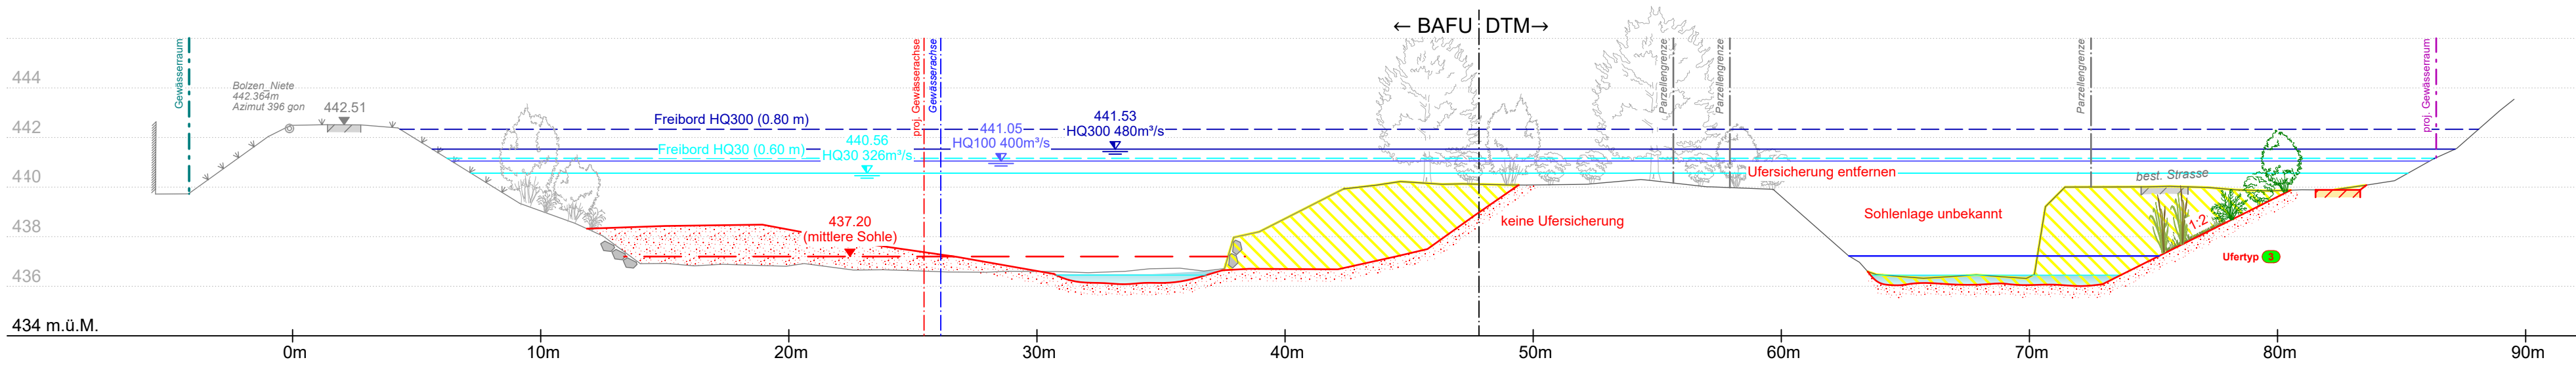

BAFU km 5.055
GEWISS-Adr 1371

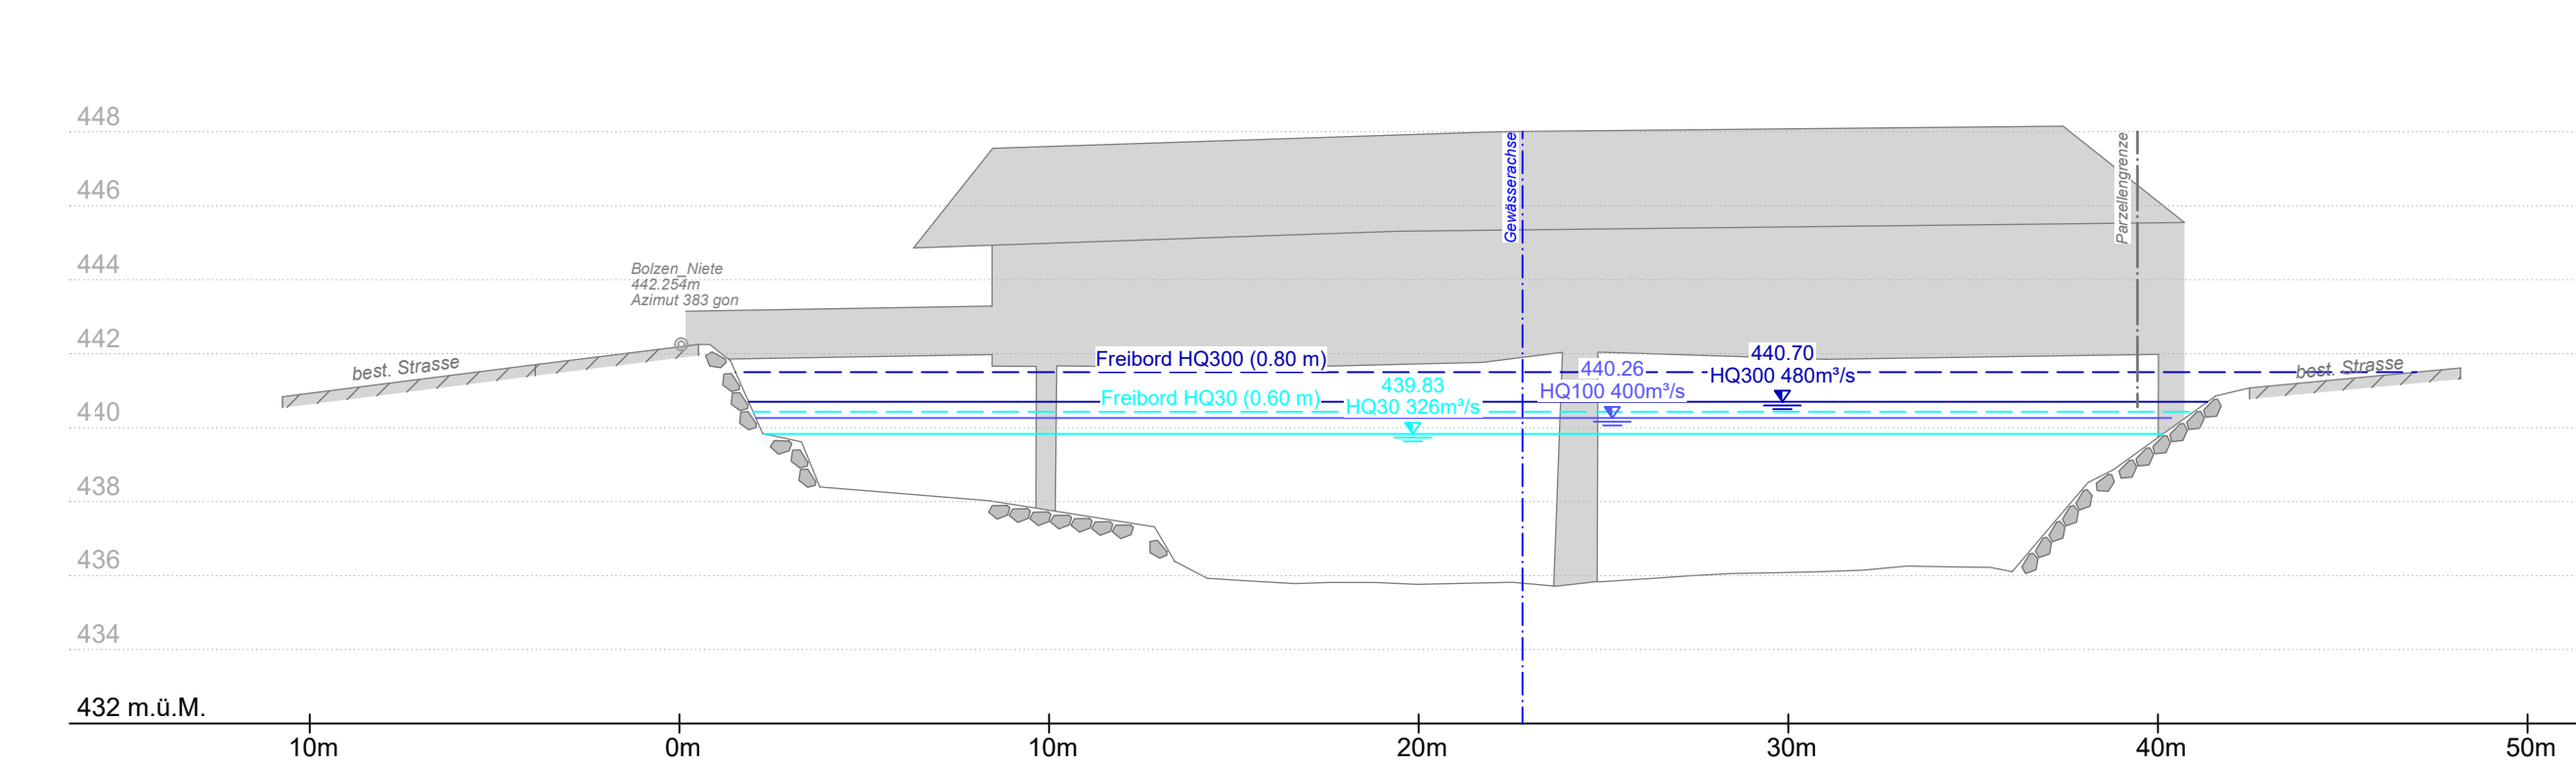

BAFU km 5.075
GEWISS-Adr 1351

