

Revitalisierung Muota

Abschnitt Kraftwerk Brunnen

Bauprojekt

Querprofile 1:200


Seeweren

INGE Mehrwert Muota Kissling + Zbinden AG AquaPlus AG Dr. von Moos AG Hunziker, Zarn & Partner AG					
Kissling + Zbinden AG AquaPlus vm Hunziker, Zarn & Partner					
Projekt Nr.		Plan Nr.			
6.460		/ 32.533			
Format		30 / 115			
Gezeichnet / Revidiert		Geprüft		Freigabe	
Datum	Visum	Datum	Visum	Datum	Visum
25.04.2025	ng / ayn	25.04.2025	la	25.04.2025	mk
A					
B					
C					
D					
E					

LEGENDE

Genehmigungsinhalt

- Neuer Terrainverlauf
- Auffüllung
- Abtrag / Abbruch

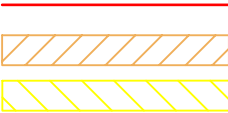


Orientierungsinhalt


- Sohlenlage gem. Archivplan 1935 (Kraftwerkskanal)
- Sohlenlage BAFU 2015 (Muota)
- Neuer Blocksatz
- Neuer Blocksatz mit ingenieurbioologischer Begrünung
- Biogene maschinelle Ufersicherung

- Ufertyp 1
- Ufertyp 2
- Ufertyp 3


QP B4

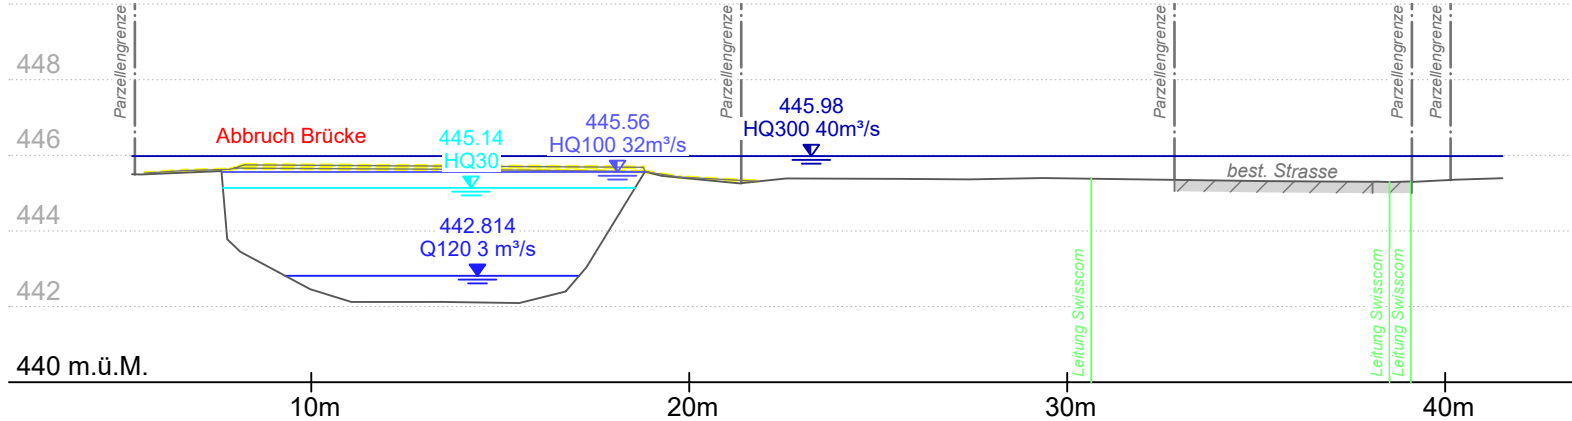


QP S5

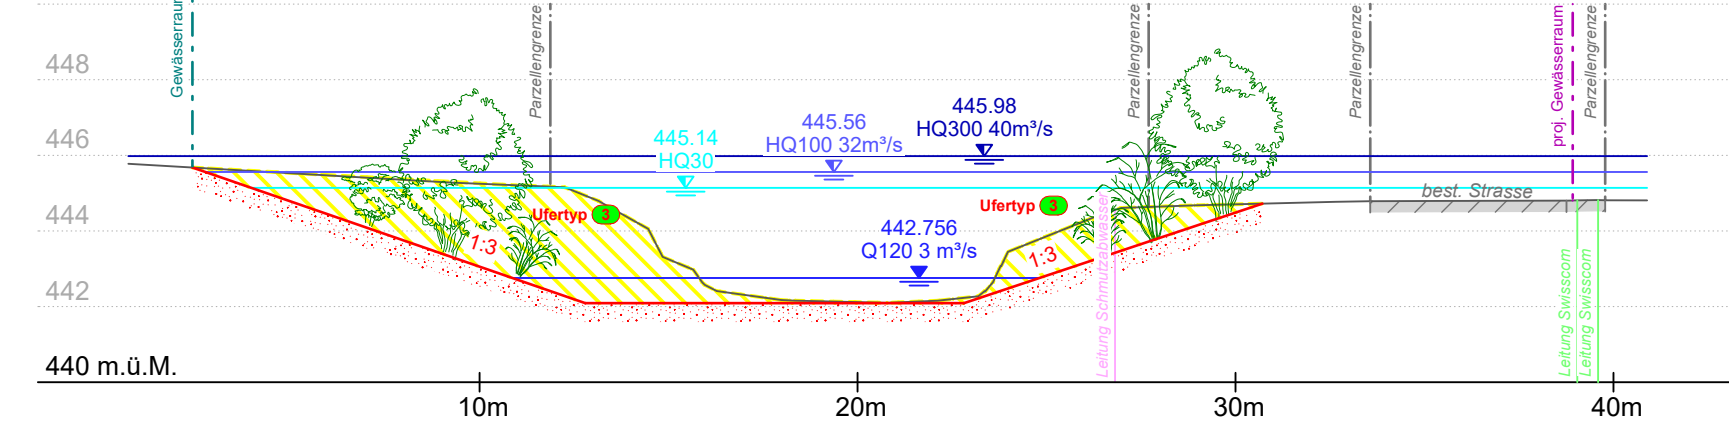

QP S6

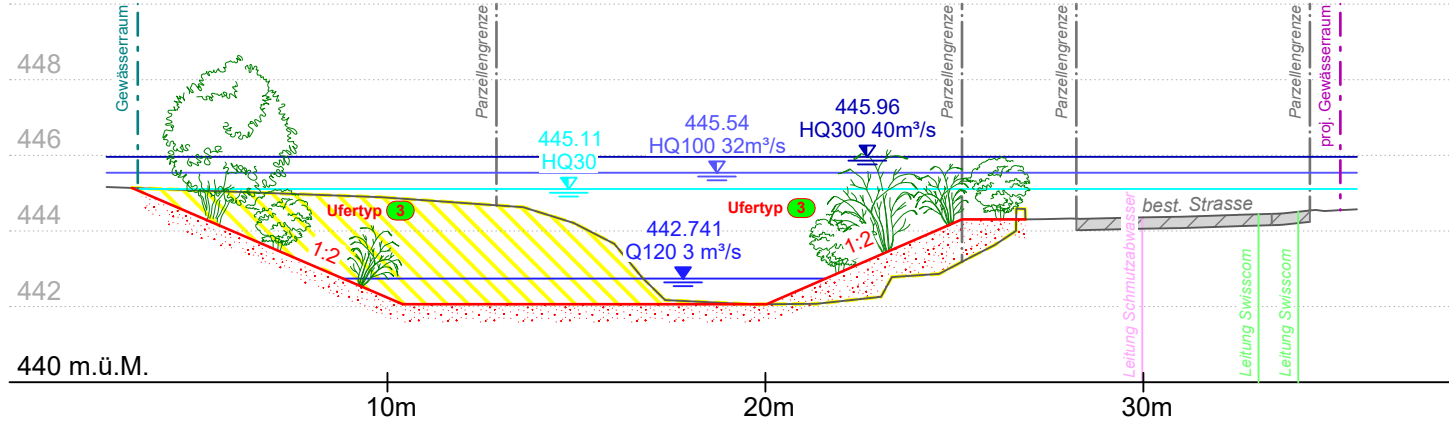

QP S7

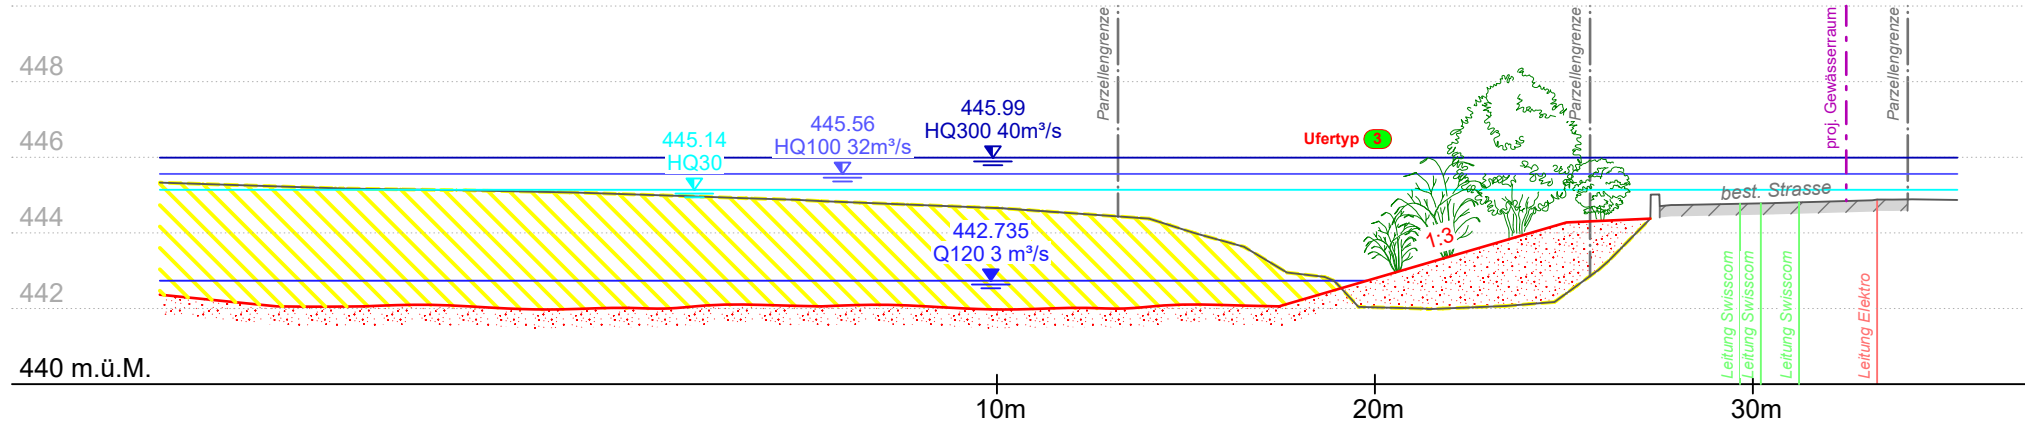

QP S8

