

Legende

Orientierungsinhalt

Gebäude
Strassen, Wege, Flugplatz
Trottoir, übrig befestigte Flächen
Gewässer
Querprofile BAFU
Flussachse Muota
Drittprojekte
Gewässerraum

Genehmigungsinhalt

Gewässerraum
proj. Flussachse Muota
Abbruch
Uferböschung / Damm bestockt
Projektirte Wege
Naherholungsgebiet
Auffüllung
Absenkung



Werkleitungen Bestand

Regenabwasserleitungen / Drainage
Elektro unterirdisch (EWS)

Plangrundlagen

Grundbuchplan:
Digitales Geländemodell:
Höhenkurven:
Werkleitungen:

Digitale AV-Daten, Amt für Geoinformation des Kanton Schwyz, Stand Dezember 2022
Swiss Alti®, Bundesamt für Landestopografie, Befliegung 2019
Aquadistanz 1 m
Stand Dezember 2022

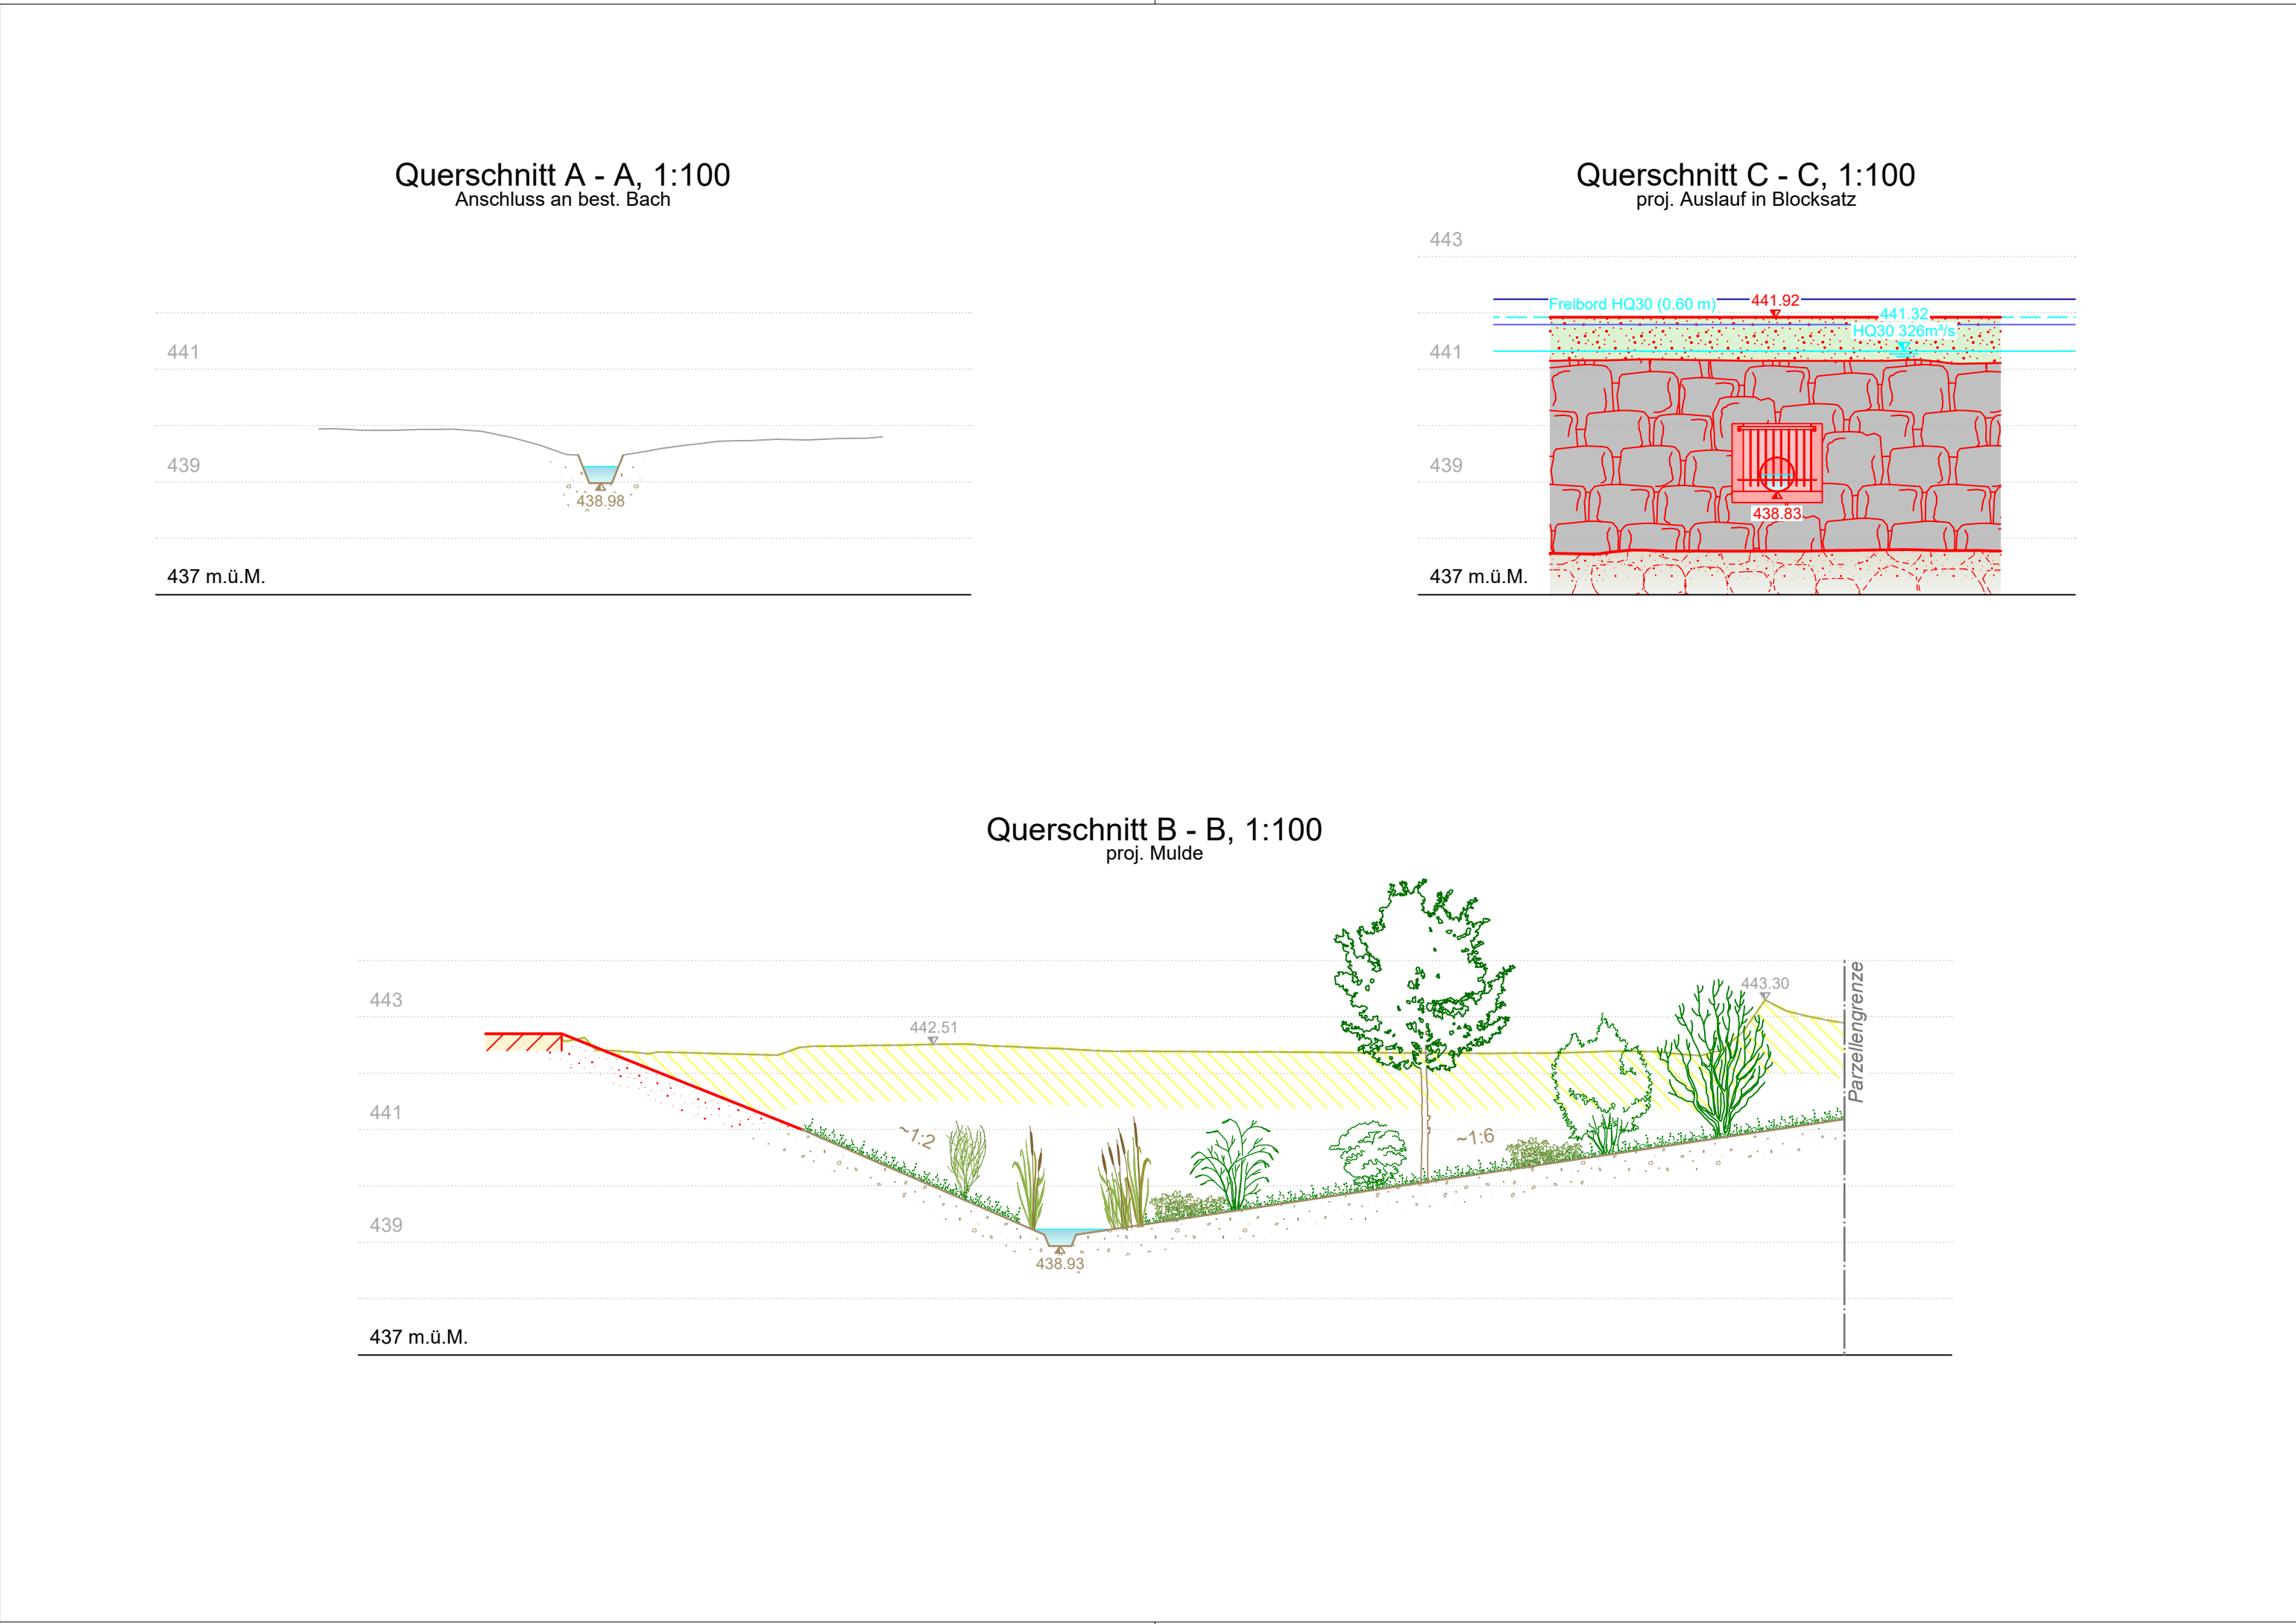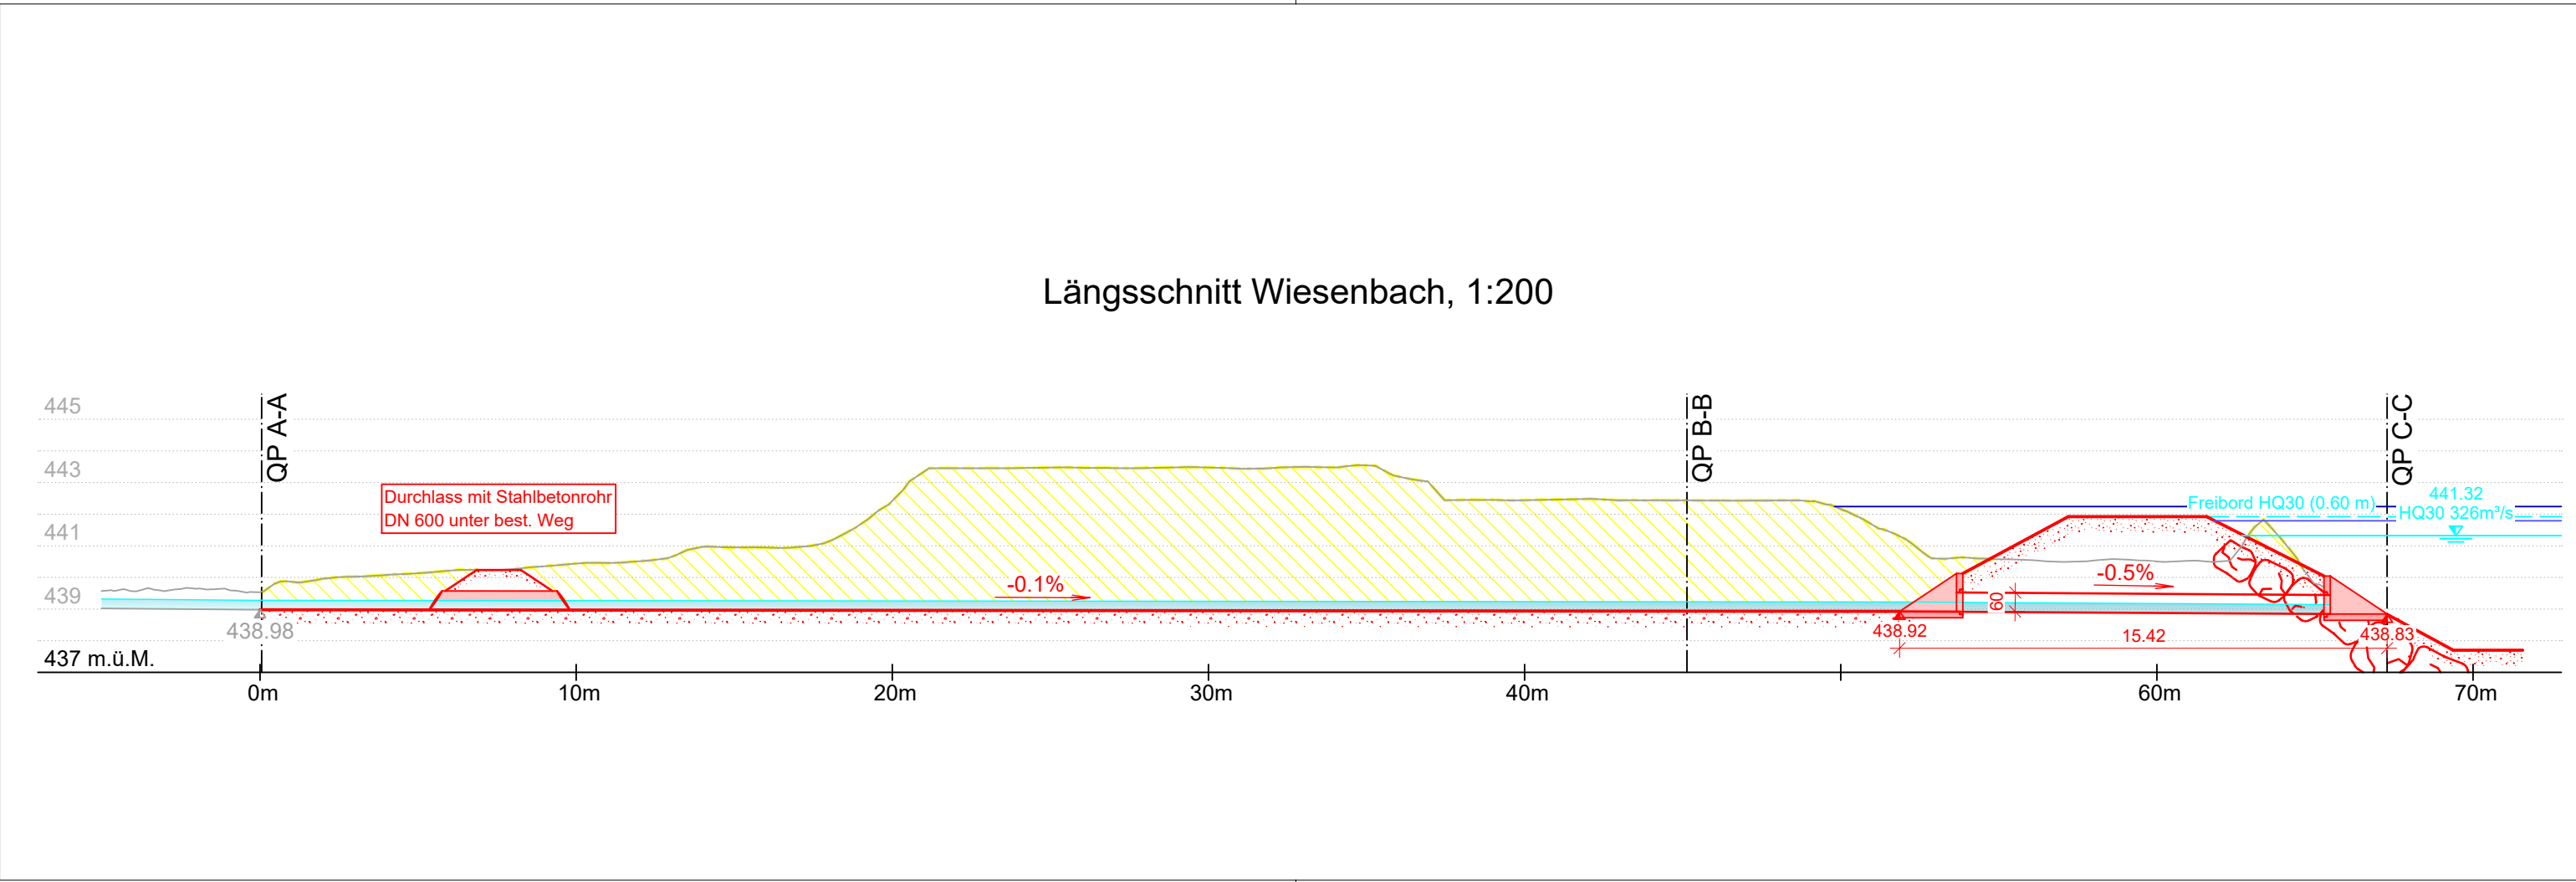

Revitalisierung Muota
Abschnitt Kraftwerk Brunnen

Bauprojekt

Situation, LP, QPs 1:200/100

Detailplan Wiesenbach

INGE Mehrwert Muota
Kissling + Zbinden AG
AquaPlus AG
Dr. von Moos AG
Hunziker, Zarn & Partner AG

Projekt Nr.
6.460

Plan Nr.
/ 32.552

Format
60 / 63

Gezeichnet / Revidiert		Geprüft		Freigabe	
Datum	Visum	Datum	Visum	Datum	Visum
25.04.2025	tib	25.04.2025	biw	25.04.2025	mk
A					
B					
C					
D					
E					