

Revitalisierung Muota

Abschnitt Kraftwerk Brunnen

Bauprojekt

Situation, LP, QPs 1:200

Detailplan Zugangsrampe Steg Husmatt

INGE Mehrwert Muota Kissling + Zbinden AG AquaPlus AG Dr. von Moos AG Hunziker, Zarn & Partner AG KISSLING + ZBINDEN AG INGENIEURE · PLANER · URBIC KZ AquaPlus vM Hunziker, Zarn & Partner Ingenieurbüro für Fluss- und Wasserbau				Projekt Nr. 6.460		Plan Nr. / 32.554	
				Format 30 / 63			
		Gezeichnet / Revidiert		Geprüft		Freigabe	
		Datum	Visum	Datum	Visum	Datum	Visum
		25.04.2025	tib	25.04.2025	biw	25.04.2025	mk
A							
B							
C							
D							
E							



Legende

Projektierte Rampe


best. Terrain gem. Aufnahmen vor Ort

best. Terrain gem. DGM, Swisstopo


Längsschnitt 1:200

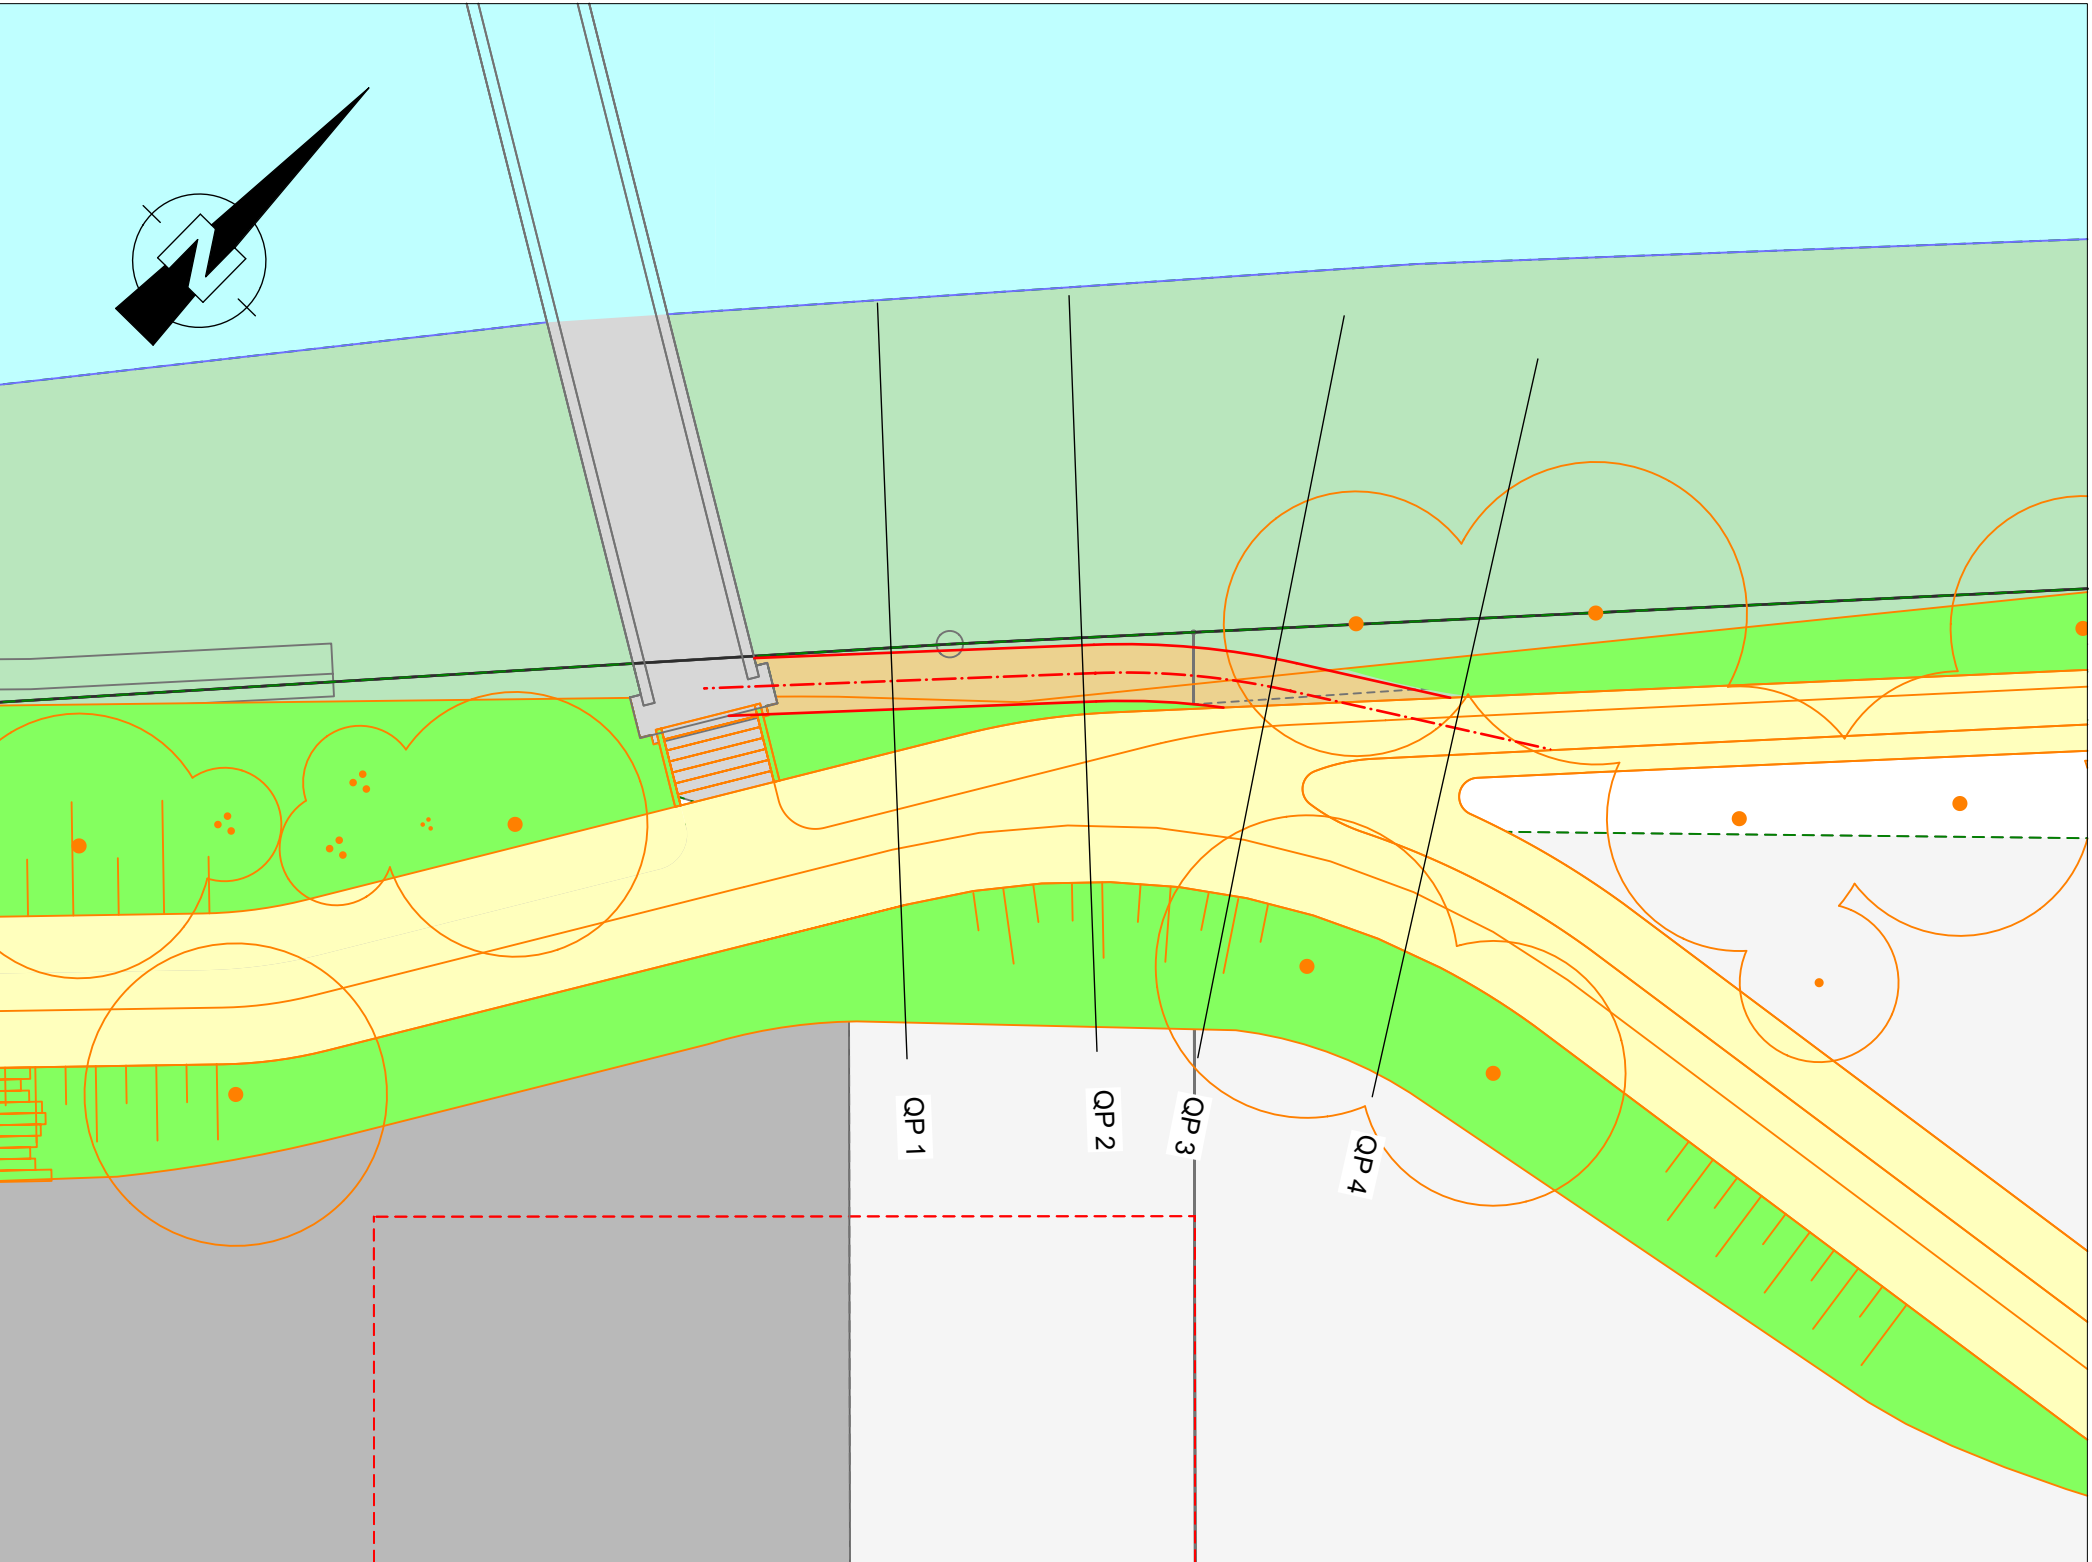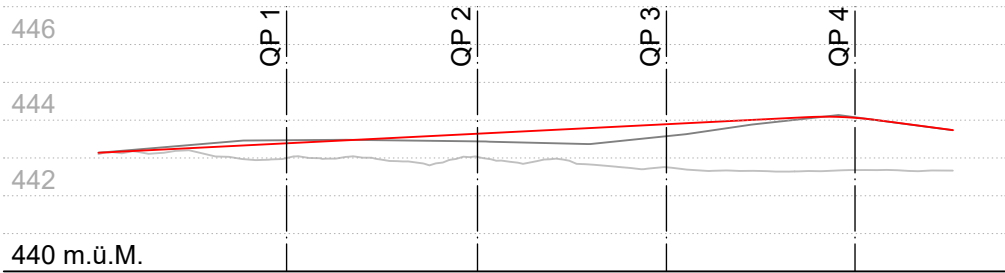


Querprofil 1, 1:200

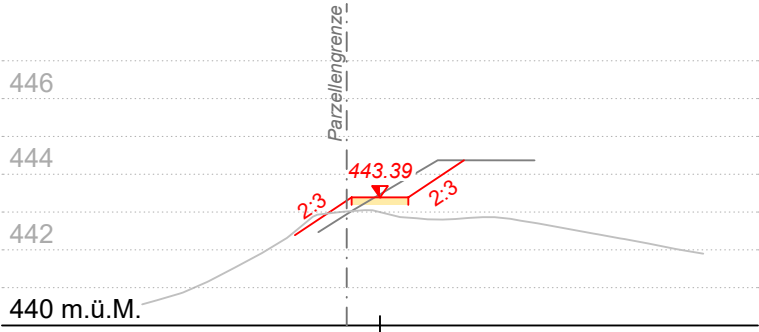

Querprofil 2, 1:200

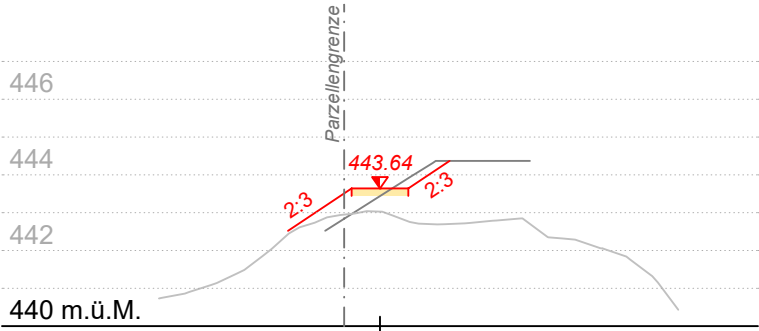

Querprofil 3, 1:200

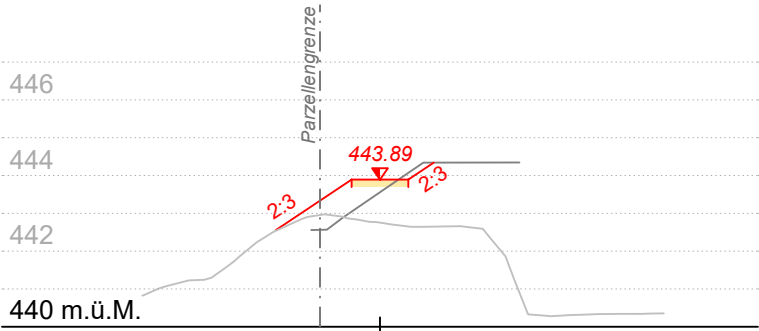

Querprofil 4, 1:200

