


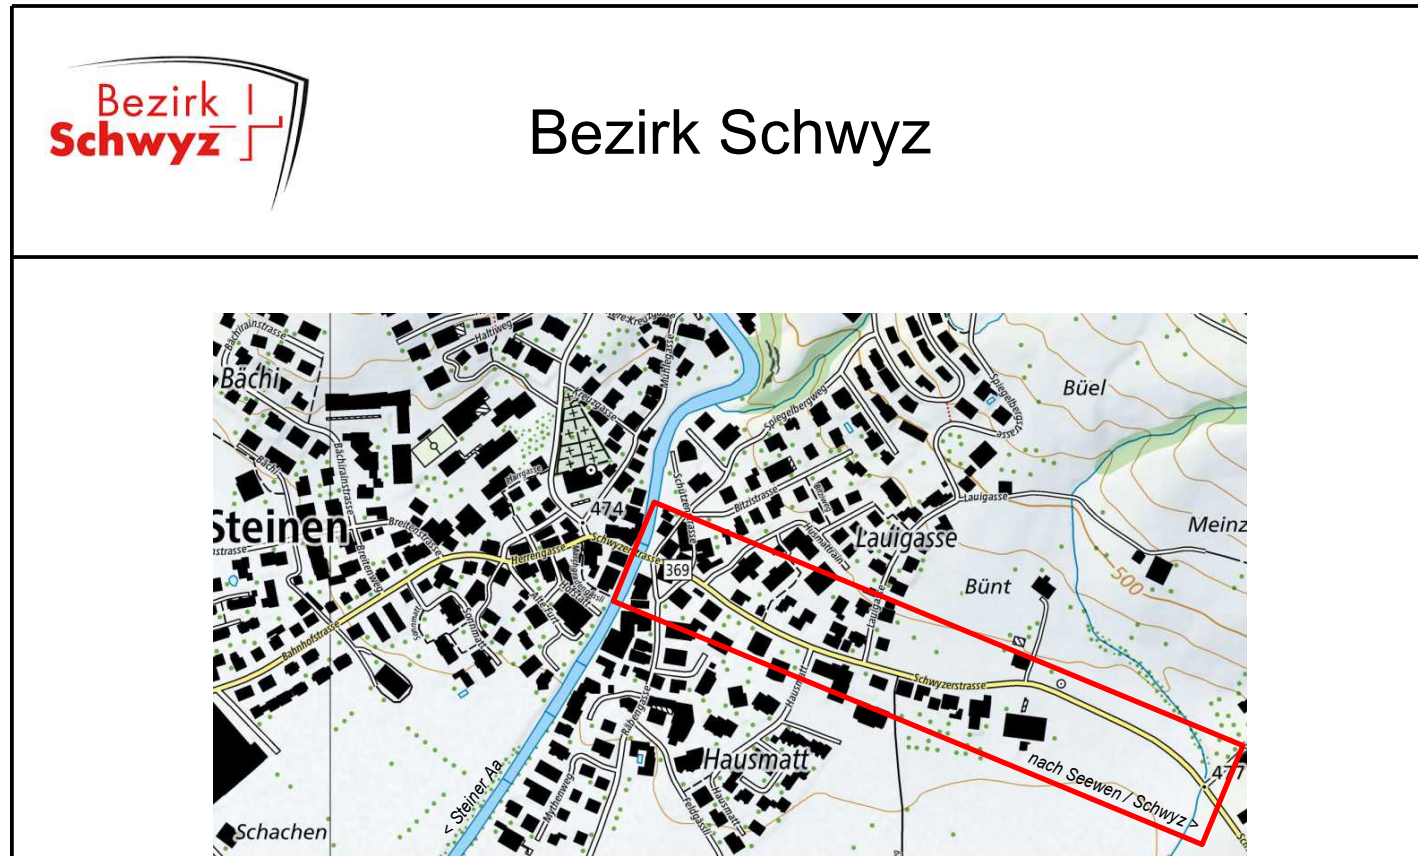

Bauherr	Bezirk Schwyz, Ressort Umwelt, Postfach 60, 6431 Schwyz				
Objekt	Sanierung Verbindungsstrasse Steinerstrasse				
Abschnitt	Schwyzerstrasse: Dorfbrücke bis Wilerbach				
Phase	Ausführung				
Plan	Situation Signalisation: Bauphase 1 / Etappe 2 1:500				
Plan Info	1578 - 122	Datum / Gezeichnet	24.02.2026 / tg	Index:	Format: 1785 x 297 mm
		Datum / Geprüft	24.02.2026 / re		
Index	Aenderung	Datum	Gezeichnet	Kontrolliert	

bpp

INGENIEURE AG
Hochbau - Tiefbau - Umwelt - Energie

HAUPTSTZT	Industriestrasse 10	6440 Brunnen	fon 041 / 818 50 20
FILIALE	Kobiboden 63	8840 Einsiedeln	fon 055 / 412 36 25
FILIALE	Neuland 3	6480 Altdorf	fon 041 / 500 50 95
FILIALE	Rainstrasse 37	6314 Unterägeri	fon 041 / 811 20 44

www.bpp-ing.ch

