


# Revitalisierung Gruendelisbach


3697-210

Riedmattli


## Querschnittplan Projekt

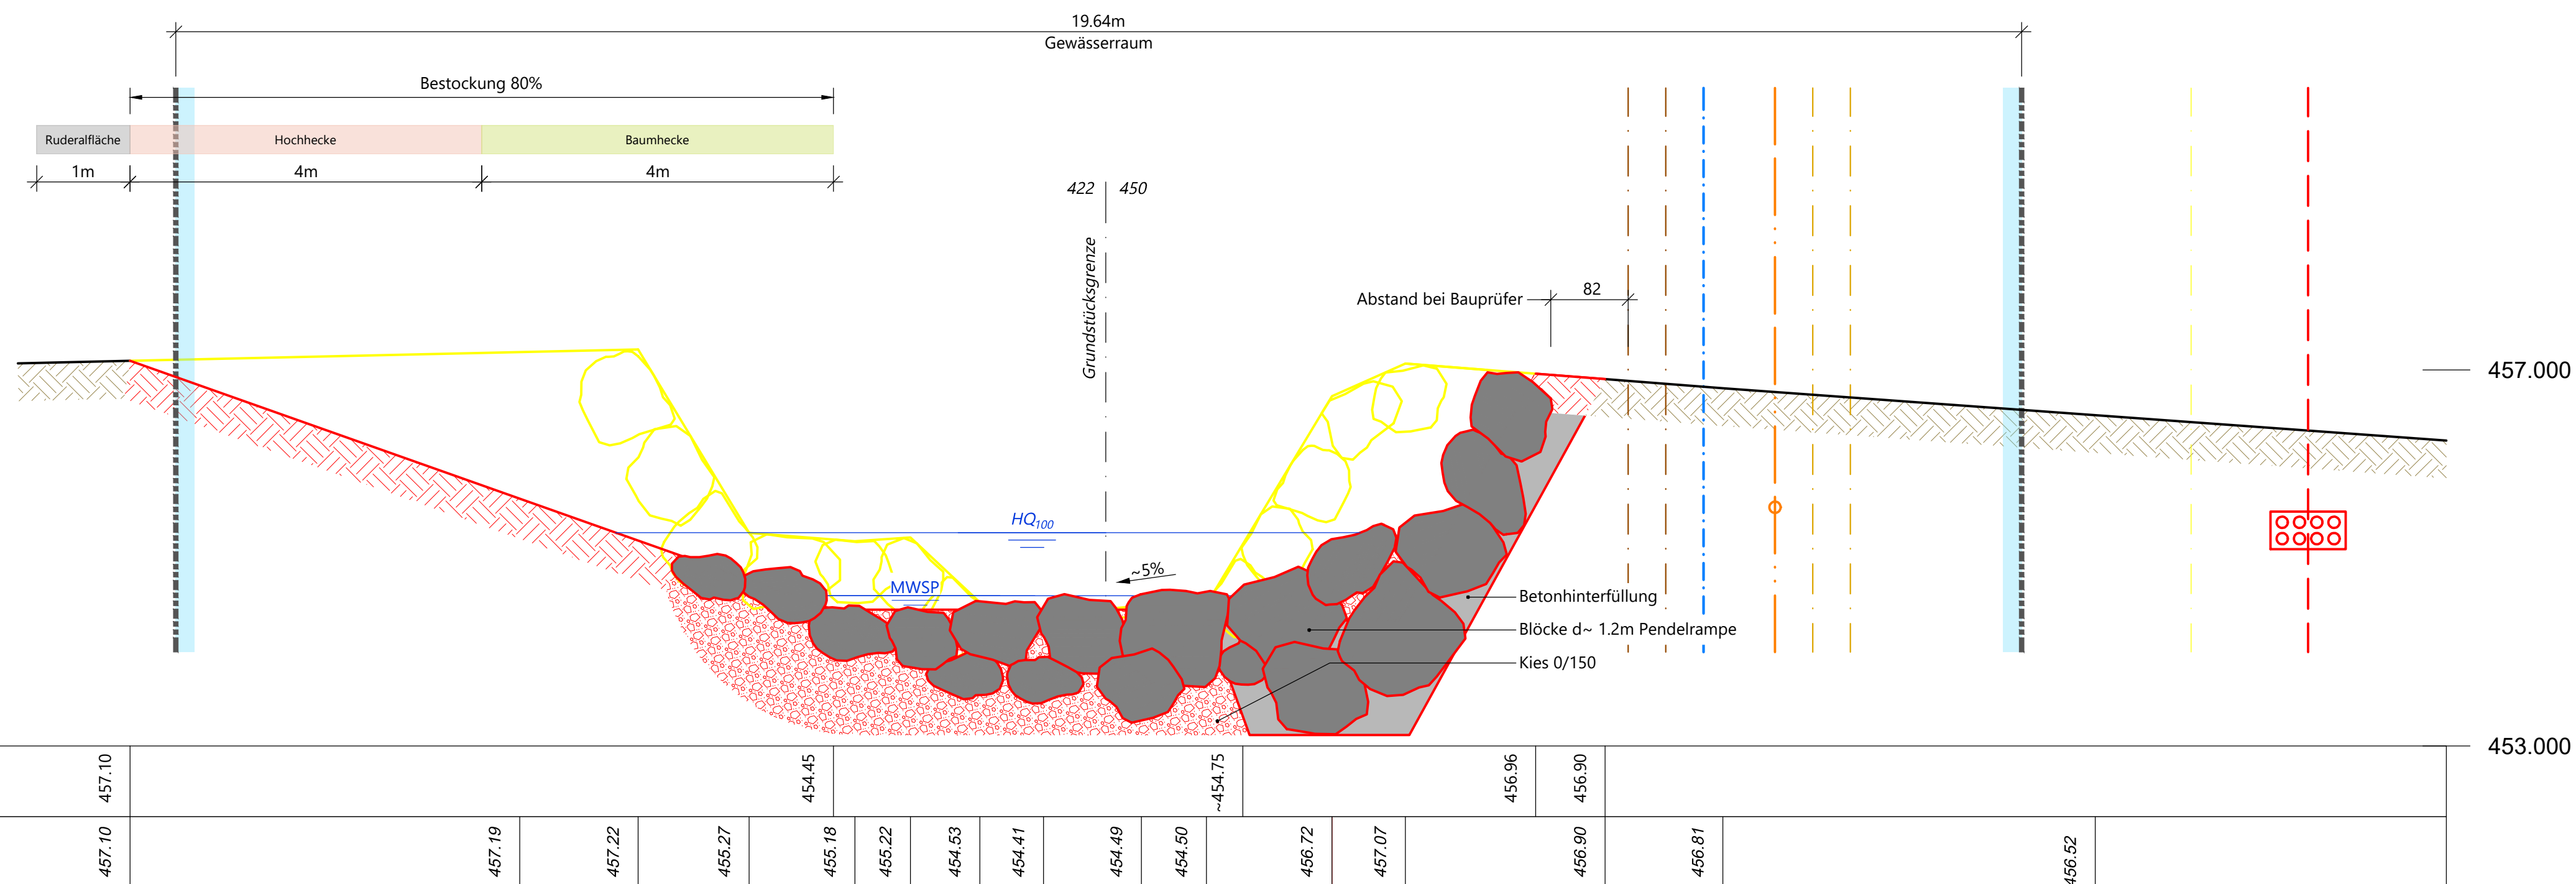


Querschnitt 2, 1:50

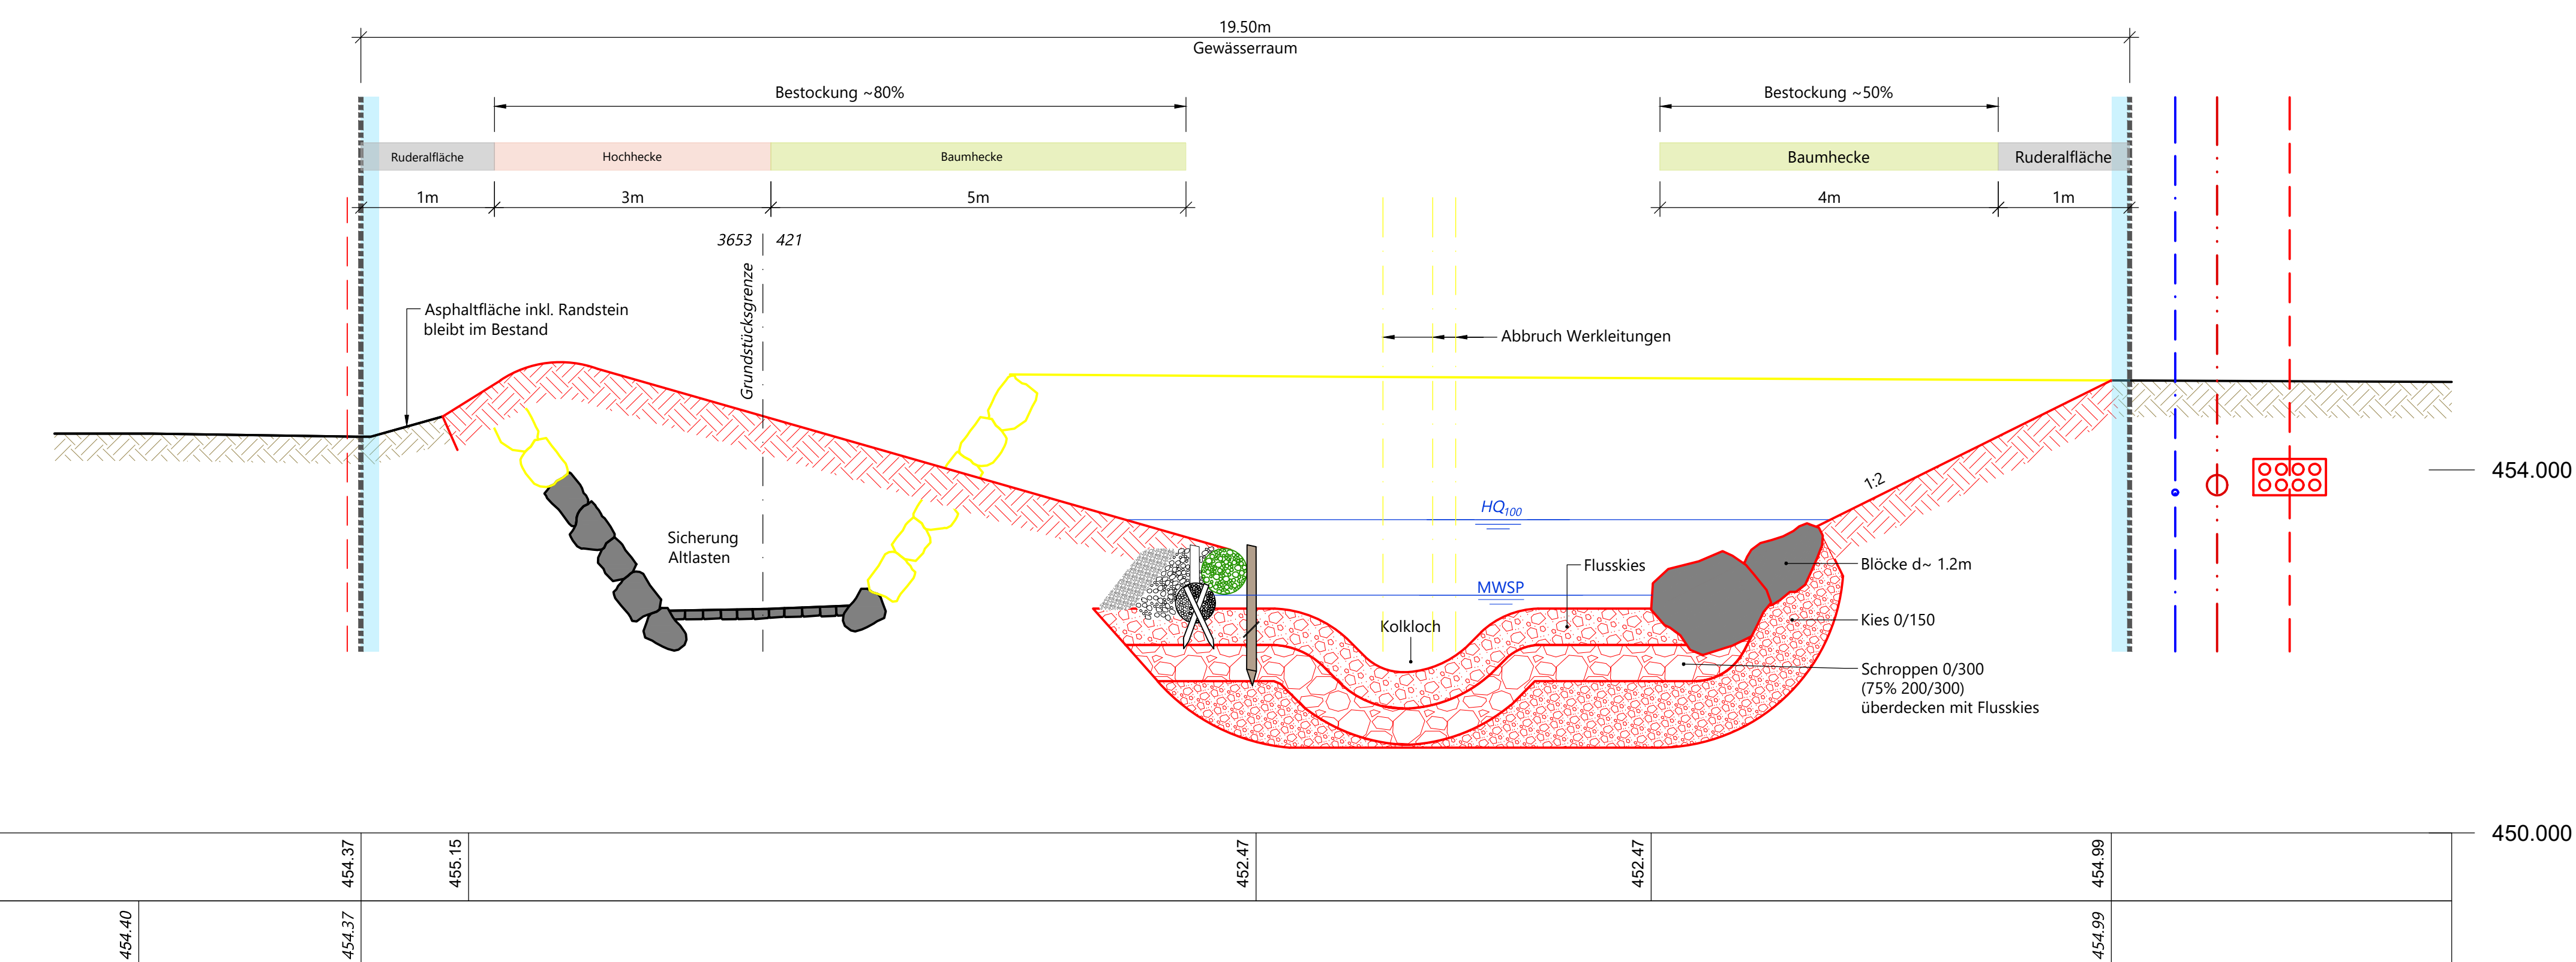


Querschnitt 3, 1:50

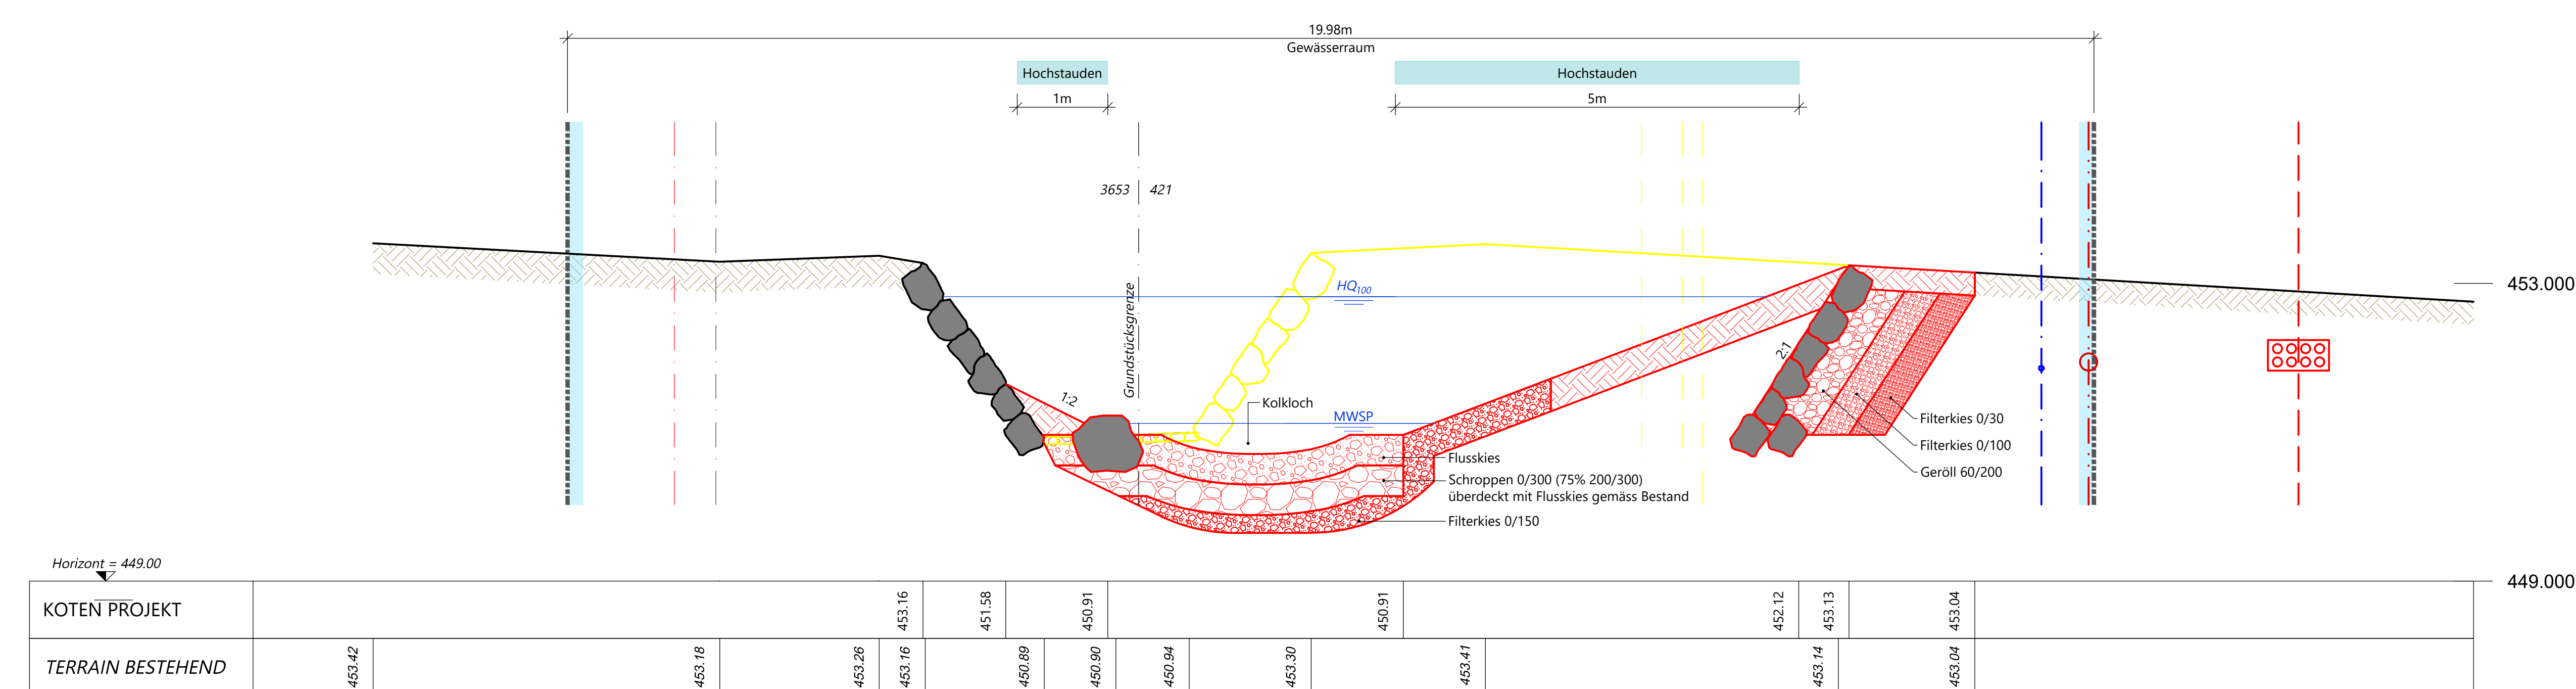


Querschnitt 3.1, 1:50

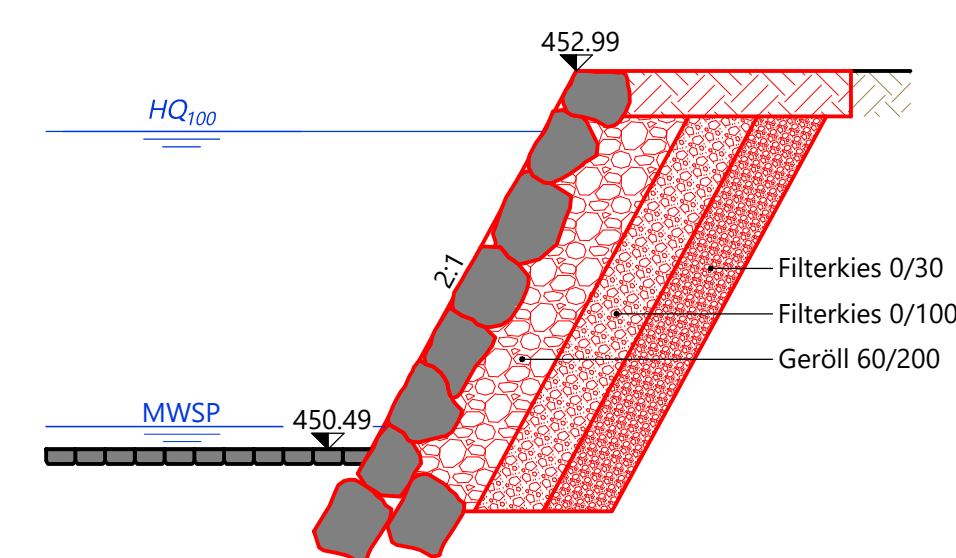


Querschnitt 4, 1:50 (keine Massnahmen)

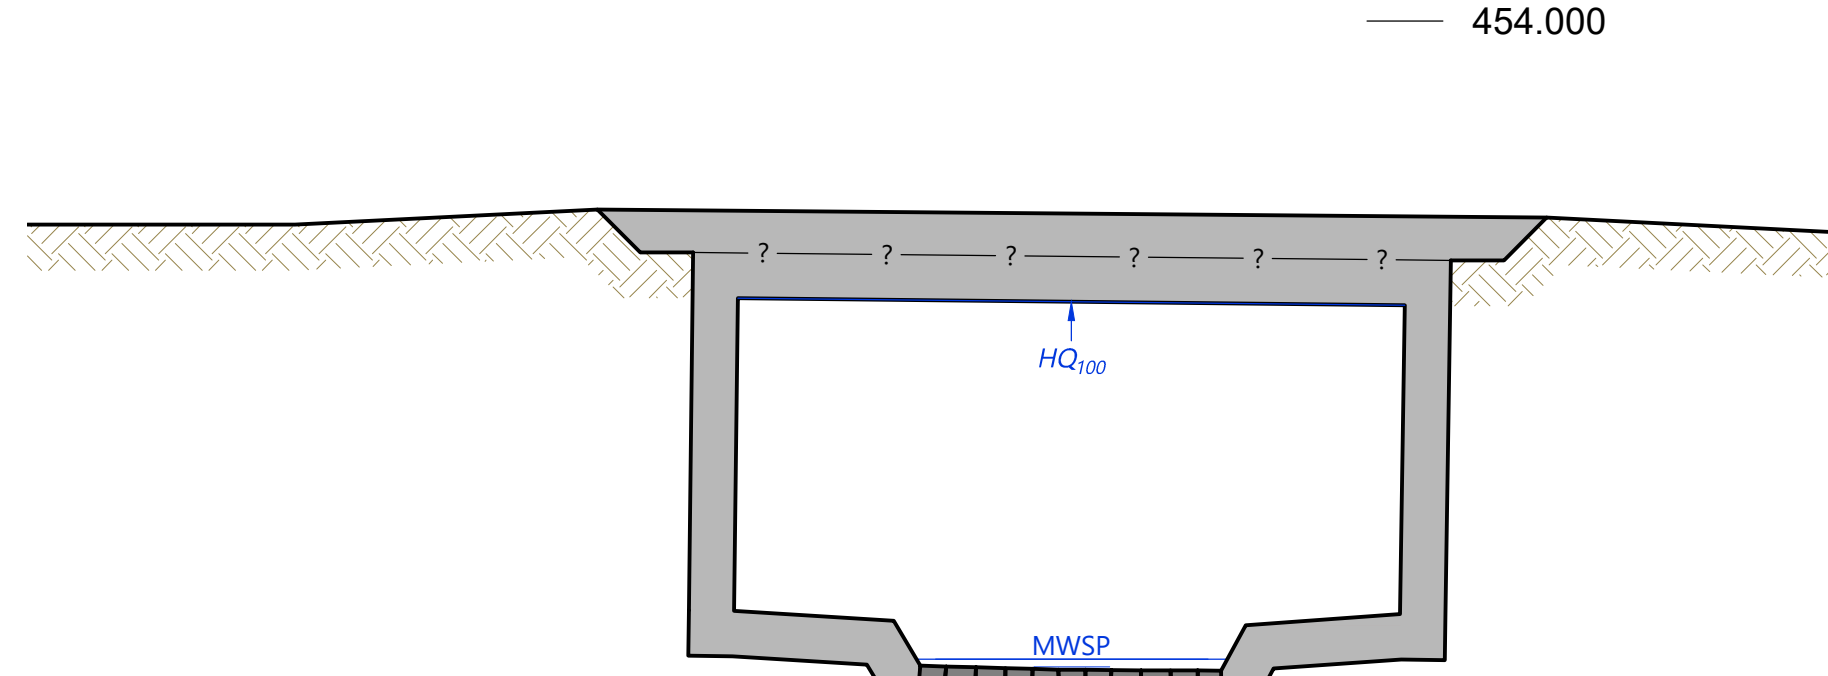


Detail Totfaschine, 1:20

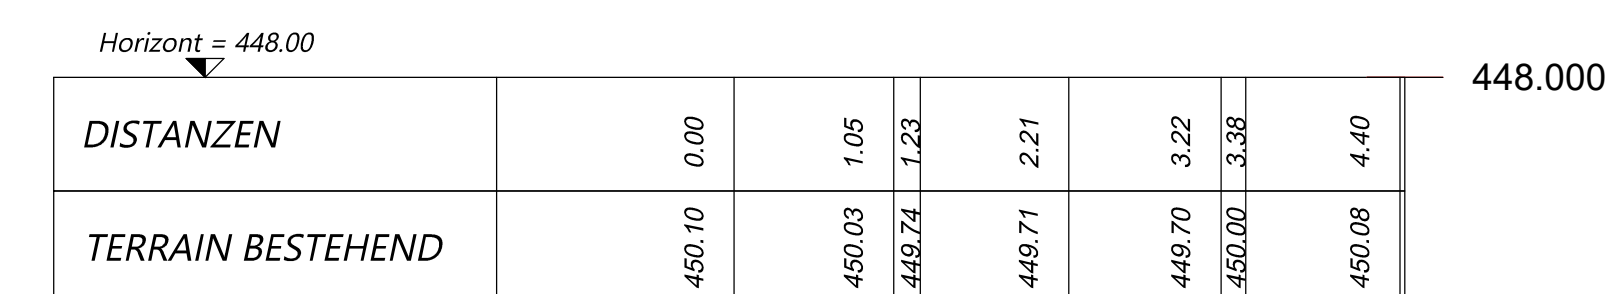


Detail Äste, 1:20

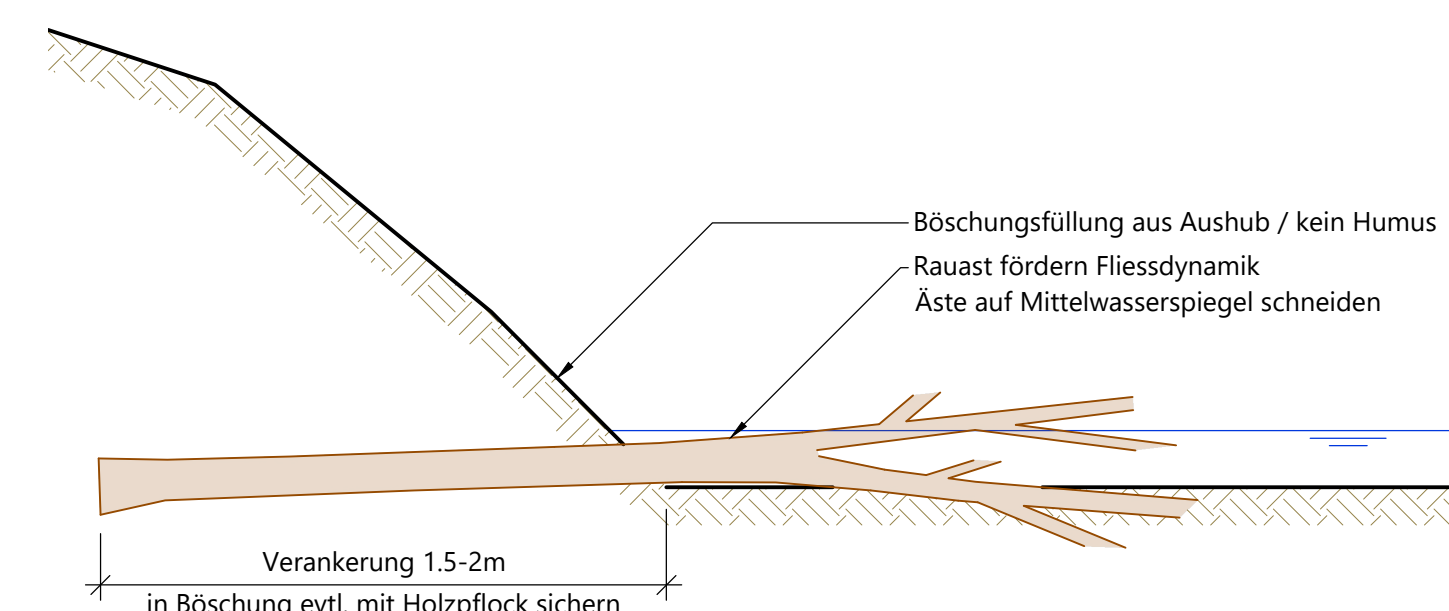

Detail Wurzelstock, 1:20

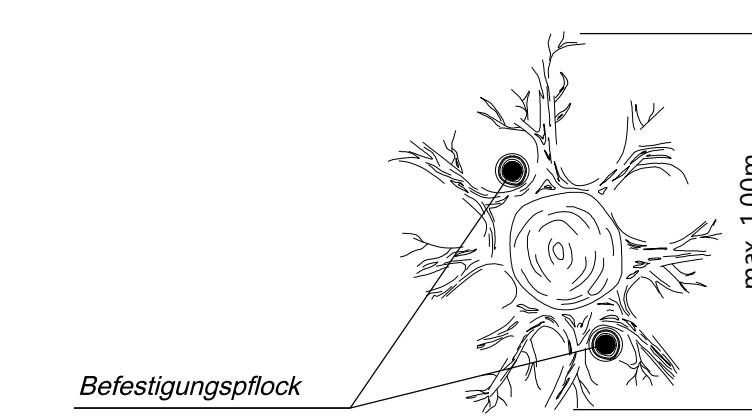

## Detail Fischunterstand, 1:20

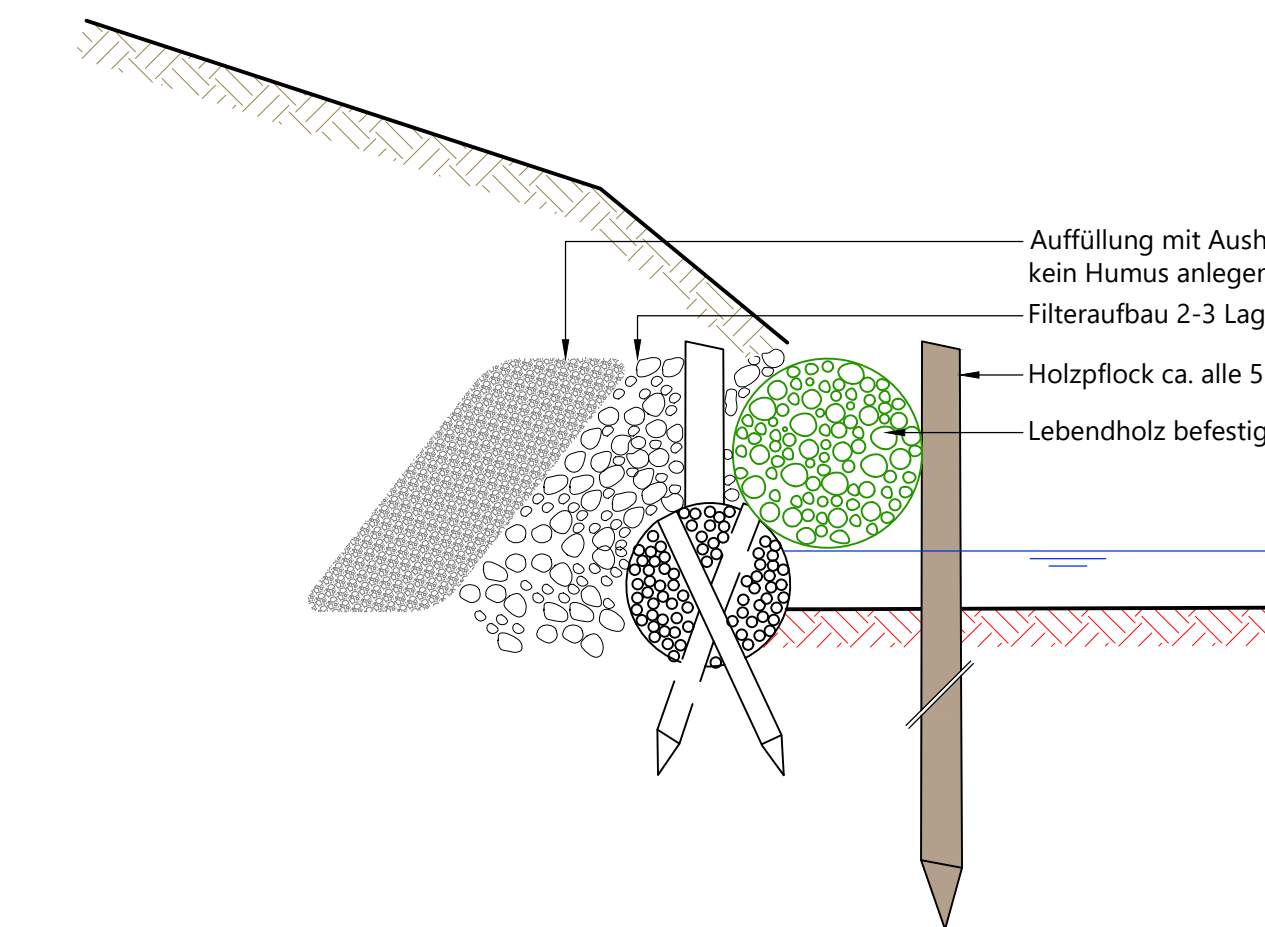

|   |                                       |            |         |                        |
|---|---------------------------------------|------------|---------|------------------------|
| Projektphase   | Bauprojekt                            |            |         |                        |
| Maßstab   | 1:20; 1:50                            |            |         |                        |
| Planformat   | 82 / 105                              |            |         |                        |
| Dateipfad   | R:\3697\AutoCAD\2_Bauprojekt\3697_200 |            |         |                        |
| Erstellt   | Gezeichnet                            | Datum      | Geprüft | Änderungen/Bemerkungen |
| Rev. A   | LG/TT                                 | 23.01.2026 | SV/SM   |                        |
| Rev. B   |                                       |            |         |                        |
| Rev. C   |                                       |            |         |                        |
| Suedal, Konrad & Partner AG, Bachmattstrasse 53, 8048 Zürich, 043 336 40 50, <a href="mailto:info@wasserbauch.com">info@wasserbauch.com</a> , <a href="http://www.wasserbauch.com">www.wasserbauch.com</a><br>Niederlassung Luz. Neuhaus 15, 6300 Zug, 041 710 41 81 |                                       |            |         |                        |

### Legende

- |                                                                                   |                  |                                                                                   |                 |
|-----------------------------------------------------------------------------------|------------------|-----------------------------------------------------------------------------------|-----------------|
|   | Projekt          |  | Bestand         |
|   | Projekt Beton    |  | Bestand Beton   |
|   | Projekt Terrain  |  | Bestand Terrain |
|   | Kies 0/150       |  | Bestand Stein   |
|   | Flusskies        |  | Gewässerraum    |
|   | Schroppen 0/300  |  | Abbruch         |
|   | Filterkies 0/30  |                                                                                   |                 |
|   | Filterkies 0/100 |                                                                                   |                 |
|   | Geröll 60/200    |                                                                                   |                 |
|  | Projekt Stein    |                                                                                   |                 |

## Werkleitungen

- |                                                                                     |                                                                                     |                               |                                                                                     |                                                                                     |                                      |
|-------------------------------------------------------------------------------------|-------------------------------------------------------------------------------------|-------------------------------|-------------------------------------------------------------------------------------|-------------------------------------------------------------------------------------|--------------------------------------|
|  |  | Elektrokabel Bestand          |  |  | Elektroleitungen (Rohrblock) Projekt |
|  |  | Gasleitung Bestand            |  |  | Gasleitung Projekt                   |
|  |  | Wasserleitung Bestand         |  |  | Wasserleitung Projekt                |
|  |  | Kommunikationsleitung Bestand |  |  |                                      |
|  |  | LWL-Leitung Bestand           |  |  | Leitungen AGRO (Fernwärme)           |
|  |  | Regenwasser Bestand           |  |  |                                      |
|  |  | Abwasser Bestand              |  |  |                                      |

**Projektverfasser:**  
Staubli, Kurath & Partner AG  
Bachmattstrasse 53  
8048 Zürich

Bauherrschaft:  
Stiftung ReNatura Innerschwyz

Projektpartner:  
Bezirk Schwyz

Ort. Datum

Ort, Datum

Ort. Datum

Unterschrift

Unterschrift

Unterschrift

Projektpartner  
Gemeinde Schwyz

Ort, Datum

.....  
Unterschrift