Bezirk Schwyz

| | |
|---|---|
| Bauherr | **Bezirk Schwyz, Ressort Umwelt, Postfach 60, 6431 Schwyz** |
| Objekt | **Sanierung Verbindungsstrasse Steinerstrasse** |
| Abschnitt | Schwyzerstrasse: Dorfbrücke bis Wilerbach |
| Phase | **Ausführung** |
| Plan | **Situation**<br>Randabschlussplan<br>1:500 |
| Plan Info | **1578 - 105** |

| | | | |
|---|---|---|---|
| Datum / Gezeichnet | 04.03.2026 / tg.le | Index | - |
| Datum / Geprüft | 04.03.2026 / re | Format | 1470 x 297 mm |

| Index | Aenderung | Datum | Gezeichnet | Kontrolliert |
|---|---|---|---|---|
| | | | | |
| | | | | |
| | | | | |


bpp INGENIEURE AG
Hochbau - Tiefbau - Umwelt - Energie

HAUPTSITZ Industriestrasse 10 6440 Brunnen fon 041 / 818 50 20
FILIALE Kolloboden 63 8840 Einsiedeln fon 055 / 412 36 25
FILIALE Neuland 3 6460 Altdorf fon 041 / 500 50 95
FILIALE Rainstrasse 37 6314 Unterägeri fon 041 / 811 20 44



Urs Ruf-Marty
Copyright bpp ingenieure ag, Brunnen

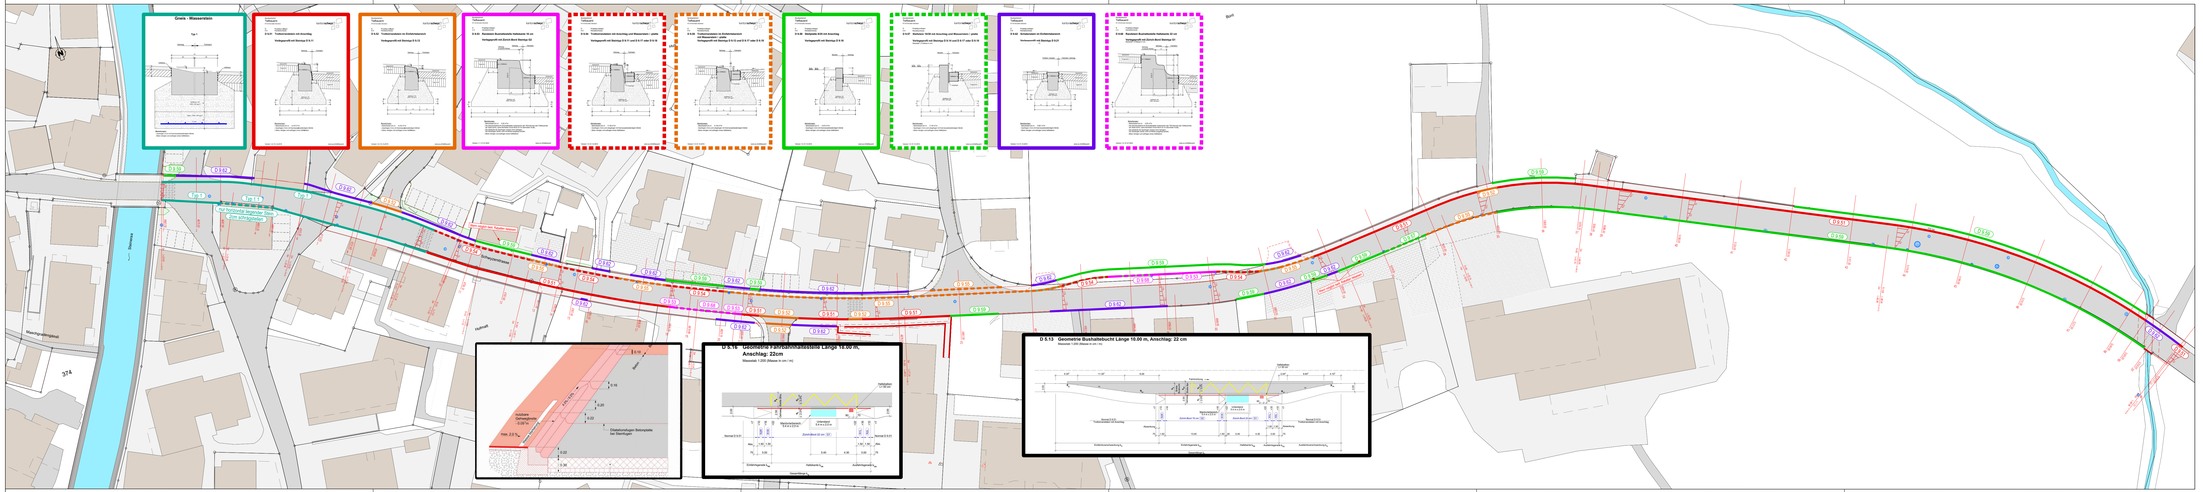
F:\data\1578_Steinerstrasse_Steinen_Abschnitt_KB_planre_beton\1_planen\100_Situation_NG50_Einzelmessung_BP.2d