Bezirk Schwyz

Bezirk Schwyz

Bauherr	**Bezirk Schwyz, Ressort Umwelt, Postfach 60, 6431 Schwyz**
Objekt	**Sanierung Verbindungsstrasse Steinerstrasse**
Abschnitt	Schwyzerstrasse: Dorfbrücke bis Wilerbach
Phase	**Ausführung**
Plan	**Situation** Werkleitungsplan Teil 1 1:200
Plan Info	**1578 - 111**

Datum / Gezeichnet	04.03.2026 / fg.le	Index	-
Datum / Geprüft	04.03.2026 / re	Format	1470 x 297 mm

Index	Aenderung	Datum	Gezeichnet	Kontrolliert

bpp INGENIEURE AG
Hochbau - Tiefbau - Umwelt - Energie

HAUPTSITZ	Industriestrasse 10	6440 Brunnen	fon 041 / 818 50 20
FILIALE	Kolobodenn 63	8840 Einsiedeln	fon 055 / 412 36 25
FILIALE	Neuland 3	6460 Altdorf	fon 041 / 500 50 95
FILIALE	Rainstrasse 37	6314 Unterägeri	fon 041 / 811 20 44

UR-Reg-Nr. 5004

F:\data\1578_Steinerstrasse_Steinen_Abschnitt_4-6_obere_Ibberli\1_planen\100_Situation_NG50_Einzelmessung_BP.2d

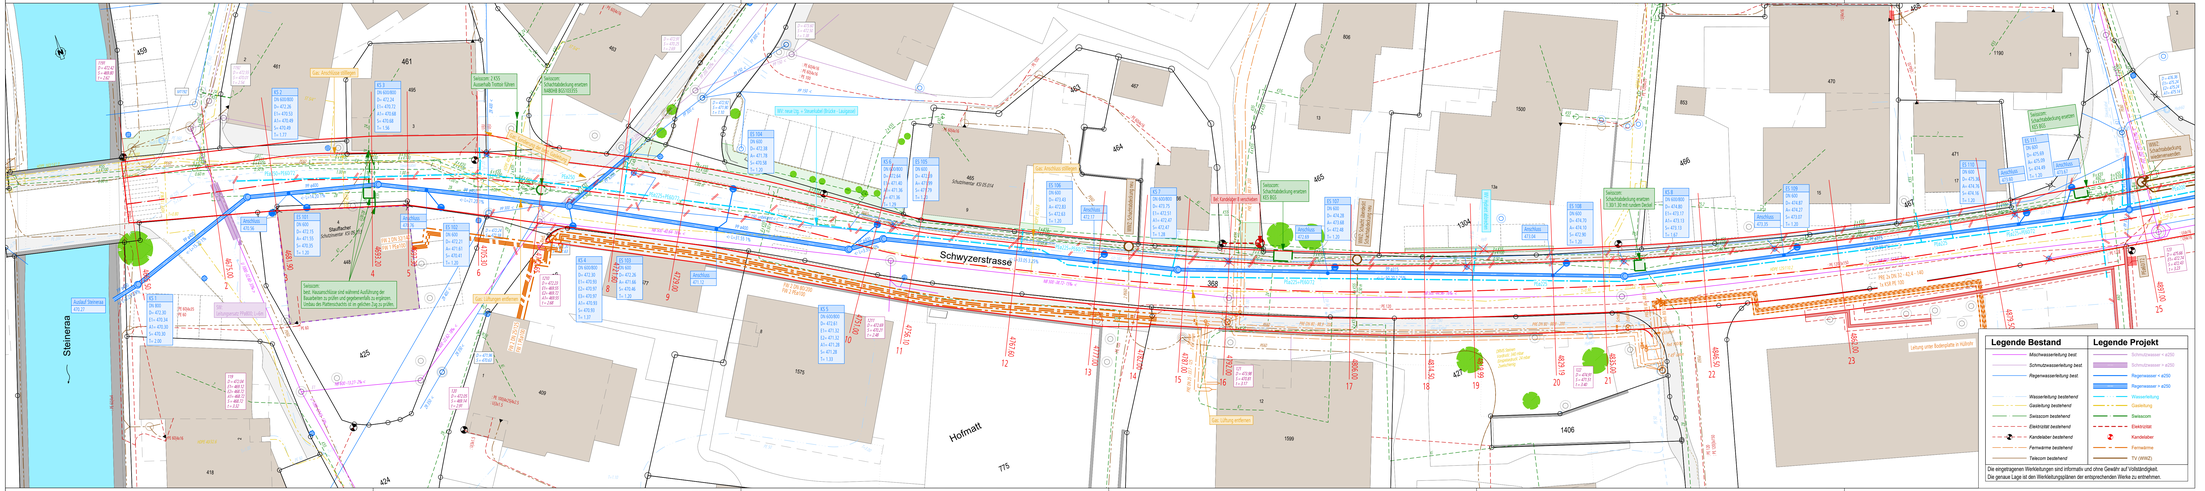
Steinerraa
Schwyzerstrasse
Hofmatt
Gas: Anschluss entfernen
Swisscom: 2 KDS Anschluß Trottar 50mm
Swisscom: Schachtabdeckung ersetzen 0400/08 B02/02/05
BKI neue Ch. + Steuerkabel Strasse - Langzeit
Swisscom: Schachtabdeckung ersetzen 1.0001.30 mit custom Deckel