


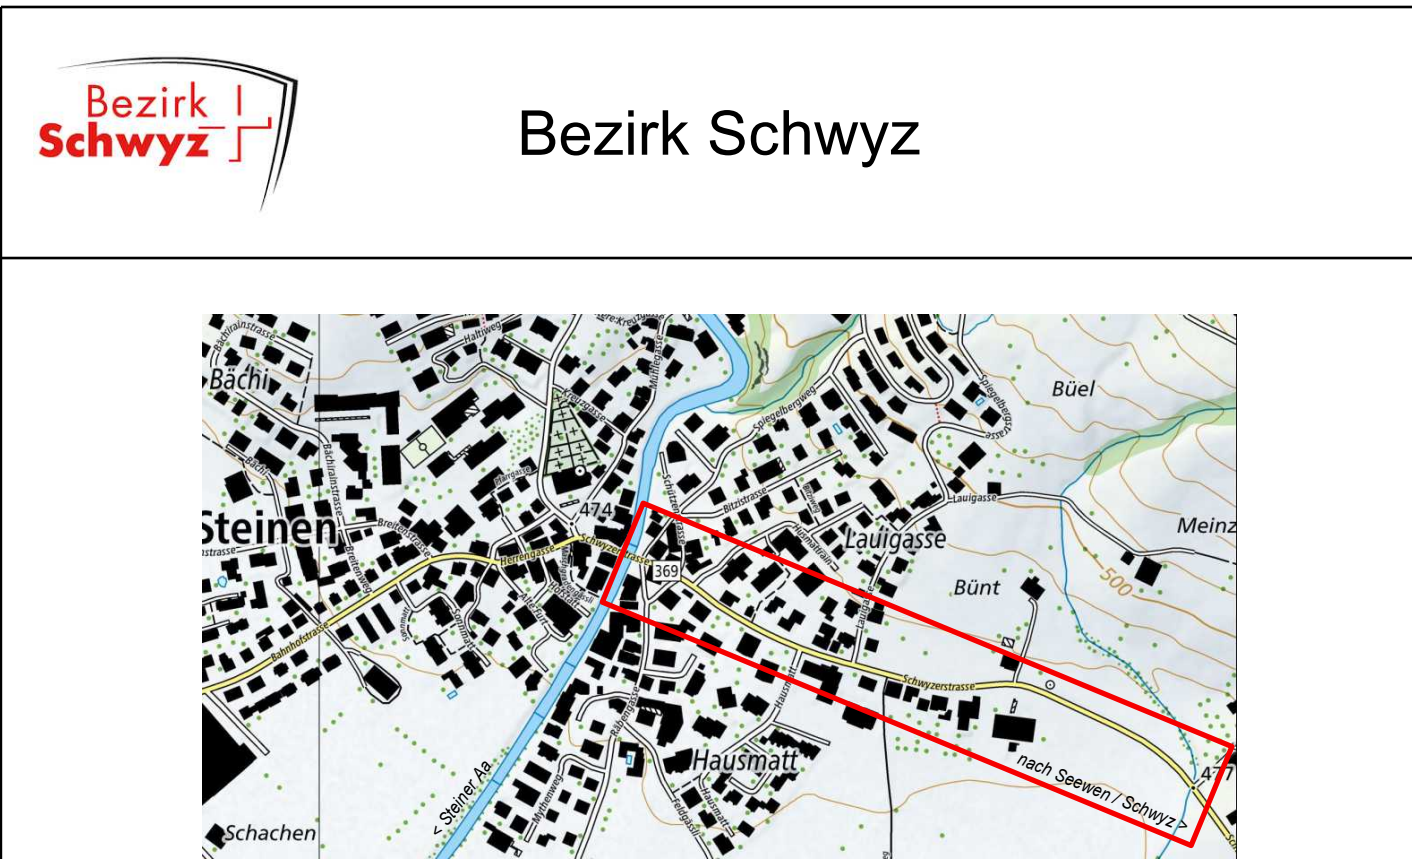

Bauherr **Bezirk Schwyz, Ressort Umwelt, Postfach 60, 6431 Schwyz**

Objekt **Sanierung Verbindungsstrasse Steinerstrasse**

Abschnitt **Schwyzerstrasse: Dorfbrücke bis Wilerbach**

Phase **Ausführung**

Plan **Situation**
Verkaltungsplan Teil 2
1:200

Plan Info **1578 - 112** Datum / Gezeichnet 04.03.2026 / tg.le Index: - Format: 1470 x 297 mm

Index	Aenderung	Datum	Gezeichnet	Kontrolliert

bpp
HAUPTSITZ
FILIALE
FILIALE
FILIALE

bpp INGENIEURE AG
Hochbau - Tiefbau - Umwelt - Energie
Industriestrasse 10
Kobloden 63
Neuland 3
Rainstrasse 37

6440 Brunnen
8840 Einsiedeln
6460 Altdorf
6314 Unterägeri

fon 041 / 818 50 20
fon 055 / 412 36 25
fon 041 / 500 50 95
fon 041 / 811 20 44

www.bpp.ch

