Bezirk Schwyz

Bauherr	**Bezirk Schwyz, Ressort Umwelt, Postfach 60, 6431 Schwyz**
Objekt	**Sanierung Verbindungsstrasse Steinerstrasse**
Abschnitt	Schwyzerstrasse: Dorfbrücke bis Wilerbächli
Phase	**Ausführung**
Plan	**Längenprofil** Strassenbau + Entwässerung 1:500 / 50
Plan Info	1578 - 200

Datum / Gezeichnet	04.03.2026 / fg	Index	A
Datum / Geprüft	04.03.2026 / rle	Format	1550 x 297 mm

Index	Aenderung	Datum	Gezeichnet	Kontrolliert
A	Anpassung Entwässerung	18.11.2025	fg	re

bpp INGENIEURE AG
Hochbau - Tiefbau - Umwelt - Energie

HAUPTSITZ Industriestrasse 10 6440 Brunnen fon 041 / 818 50 20
FILIALE Kobboden 63 8840 Einsiedeln fon 055 / 412 36 25
FILIALE Neuland 3 6460 Altdorf fon 041 / 500 90 95
FILIALE Rainstrasse 37 6314 Unterägeri fon 041 / 811 20 44
www.bpp-ag.ch

Copyright bpp ingenieure AG, Schwyz

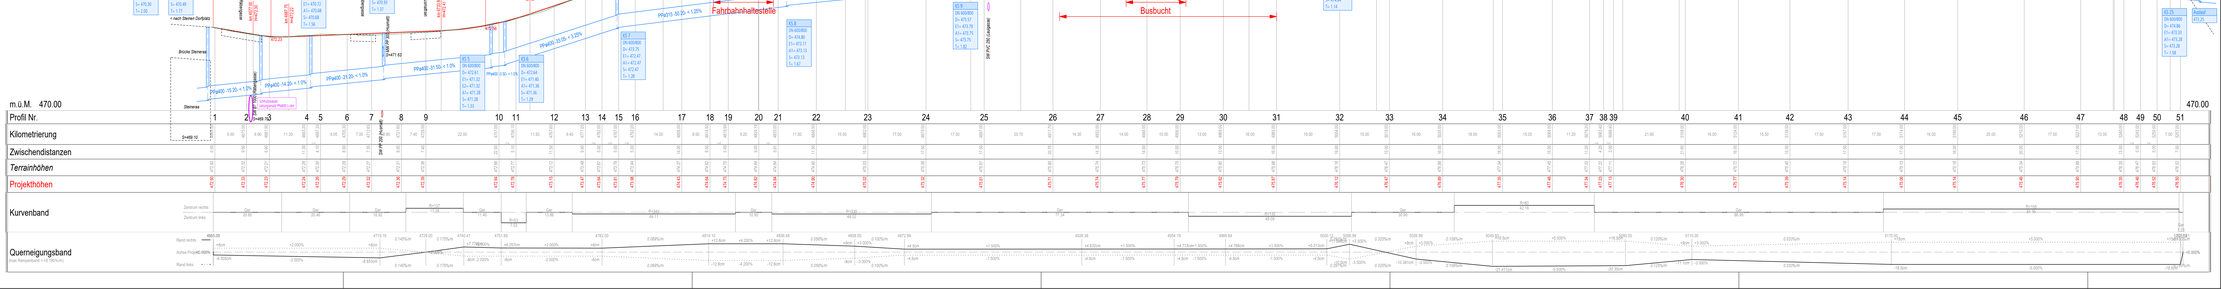
475.00
470.00
m.ü.M.
Profil Nr.
Kilometrierung
Zwischendistanzen
Terrainhöhen
Projekthöhen
Kurvenband
Querneigungsband
Bushaltestelle Hausmatt
Fahrbahnhaltestelle
Bushaltestelle Laugasse
Buschucht
Zufahrt Laugasse
Zufahrt Hausmatt
Steinerstrasse
Bücke Steinerai
Dorfbrücke
Wilerbächli
Schwyzerstrasse
Steinerbach
Steinerstrasse
Steinerstrasse
Steinerstrasse