



Bauherr	Bezirk Schwyz, Ressort Umwelt, Postfach 60, 6431 Schwyz			
Objekt	Sanierung Verbindungsstrasse Steinerstrasse			
Abschnitt	Schwyzerstrasse: Dorfbrücke bis Wilerbach			
Phase	Ausführung			
Plan	Normalprofile Strassenbau 1:20			
Plan Info	1578 - 400	Datum / Gezeichnet	04.03.2026 / tg,le	Index: -
		Datum / Geprüft	04.03.2026 / re	Format: 840 x 594 mm
Index	Aenderung	Datum	Gezeichnet	Kontrolliert
		bpp INGENIEURE AG Hochbau - Tiefbau - Umwelt - Energie		
HAUPTSITZ	Industriestrasse 10	6440 Brunnen	fon 041 / 818 50 20	www.bpp-ang.ch
FILIALE	Kobiboden 63	8840 Einsiedeln	fon 055 / 412 36 25	
FILIALE	Neuland 3	6460 Aaldorf	fon 041 / 500 50 95	
FILIALE	Rainstrasse 37	6314 Unterägeri	fon 041 / 811 20 44	

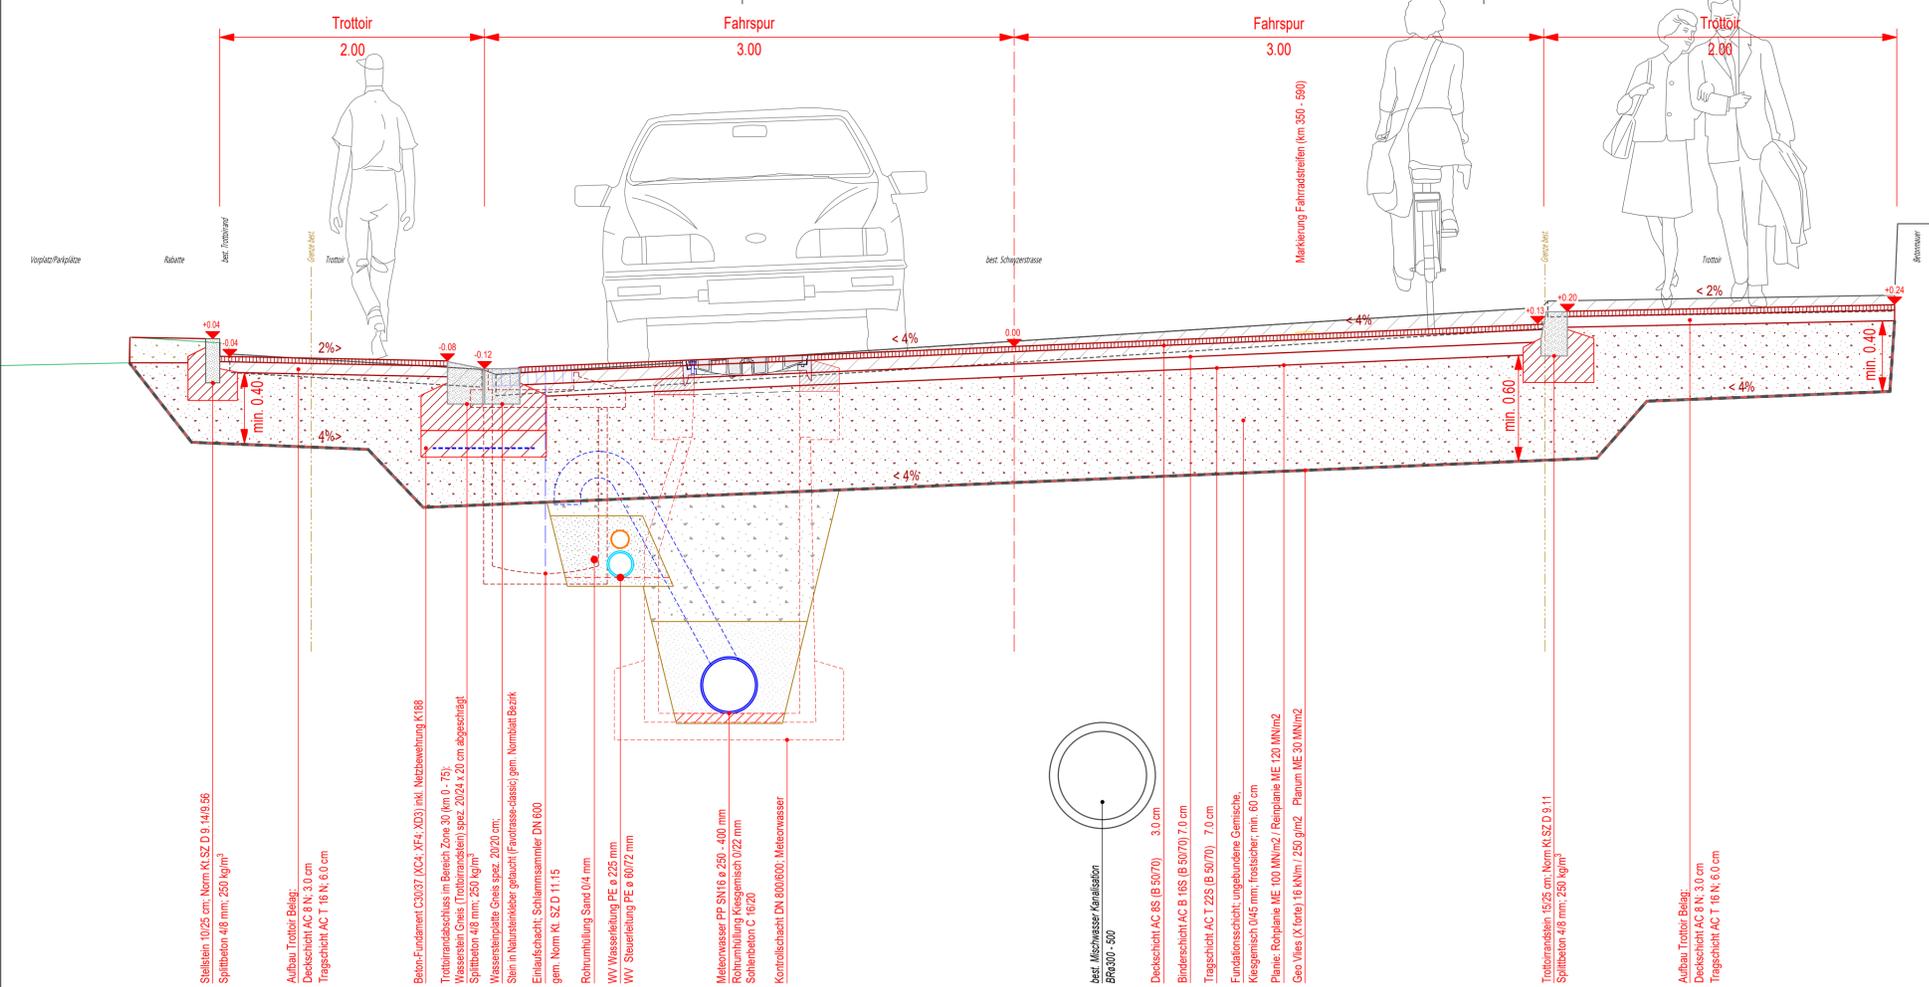

F:\daten\1578_Steinerstrasse_Steinertal_Abschnitt_46_plaene_istern1_plaene-400_Normalprofil_M20_Erschlussung_BP-24

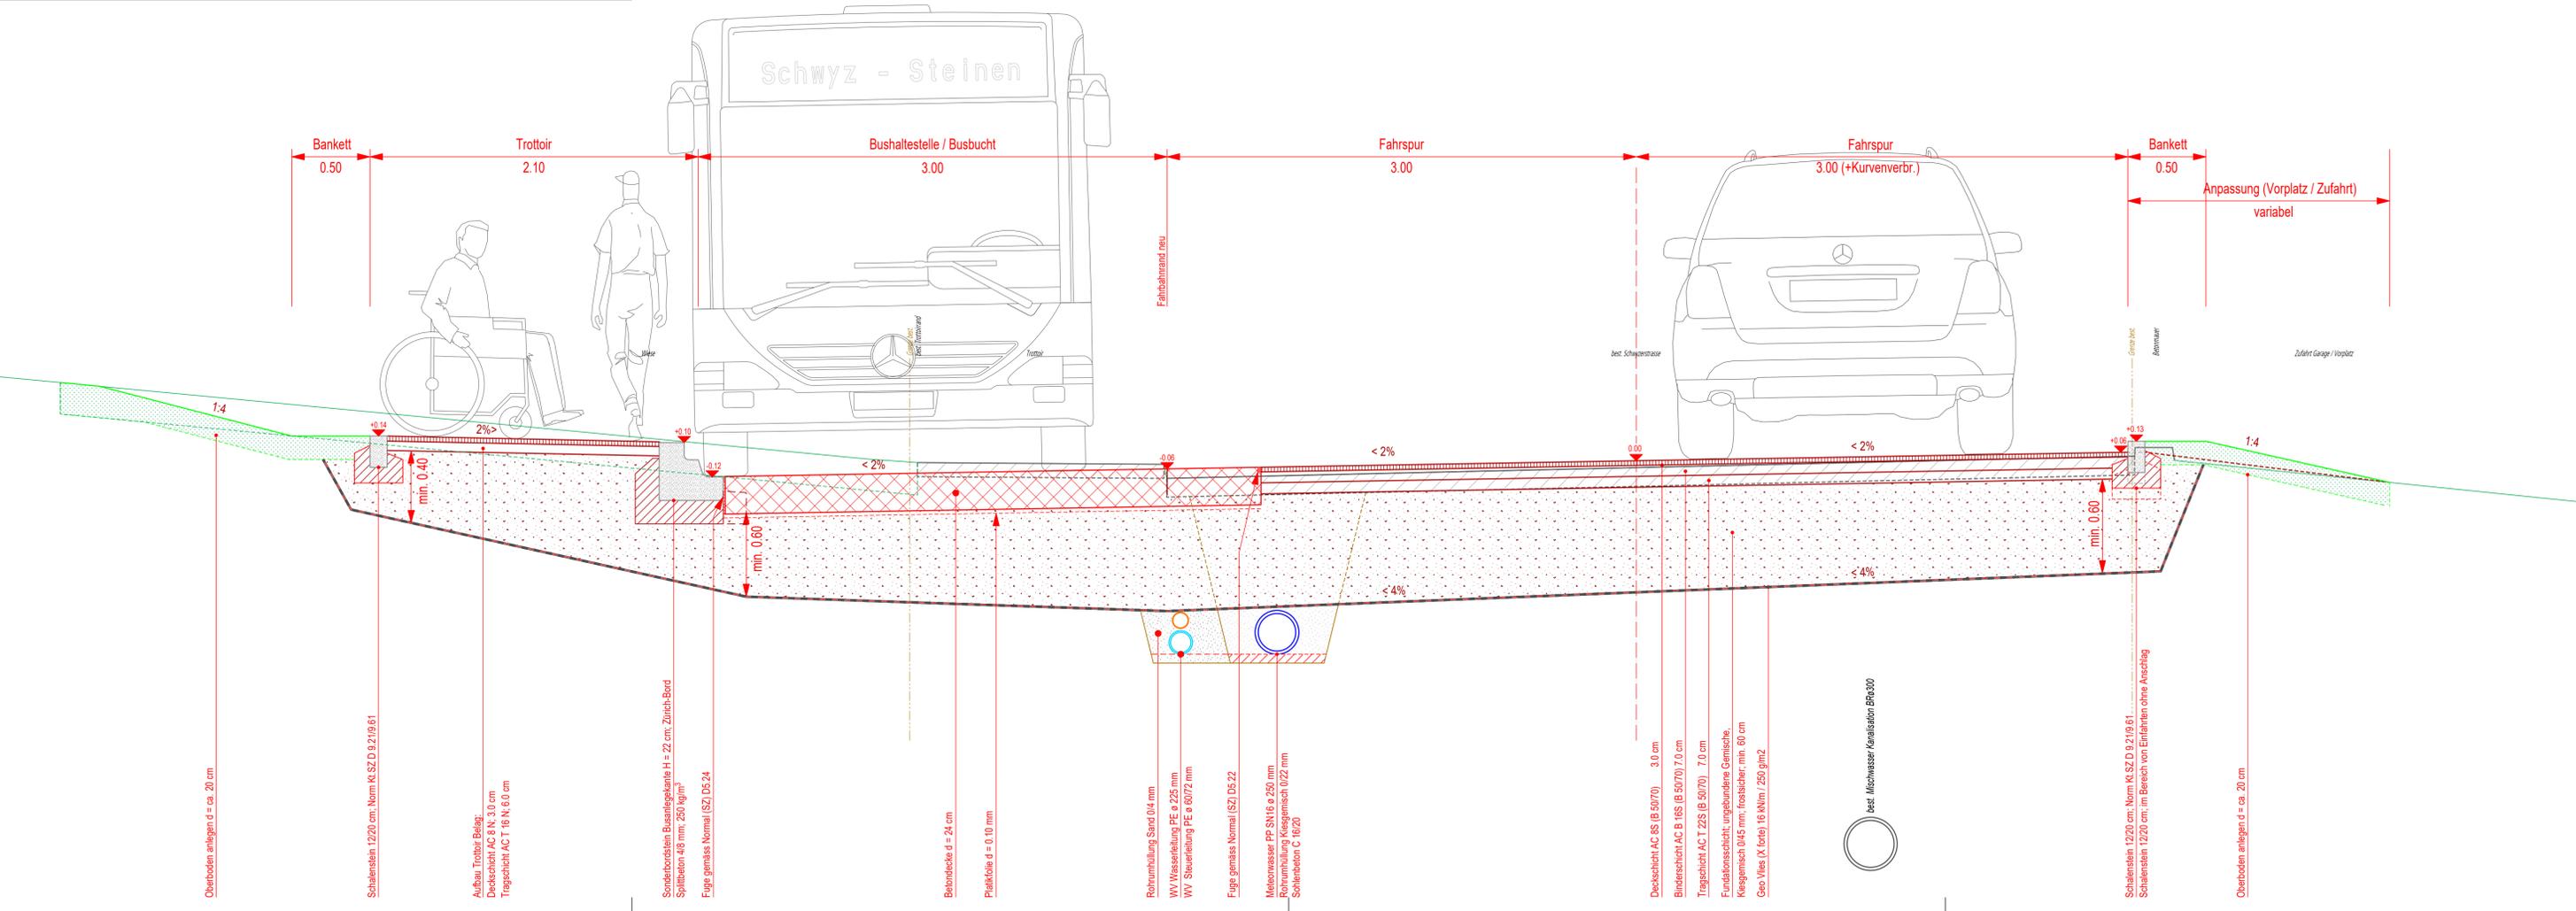

F:\daten\1578_Steinerstrasse_Steinertal_Abschnitt_46_plaene_istern1_plaene-400_Normalprofil_M20_Erschlussung_BP-24