


Bauherr : Bezirk Schwyz, Abteilung Umwelt, Postfach 60, 6431 Schwyz

Projekt : Seewerenstrasse Abschnitt 5, Schränggigenstrasse bis Langensteg Brücke



Projektstufe : Auflageprojekt

Plan : **Normalprofil 1:50**

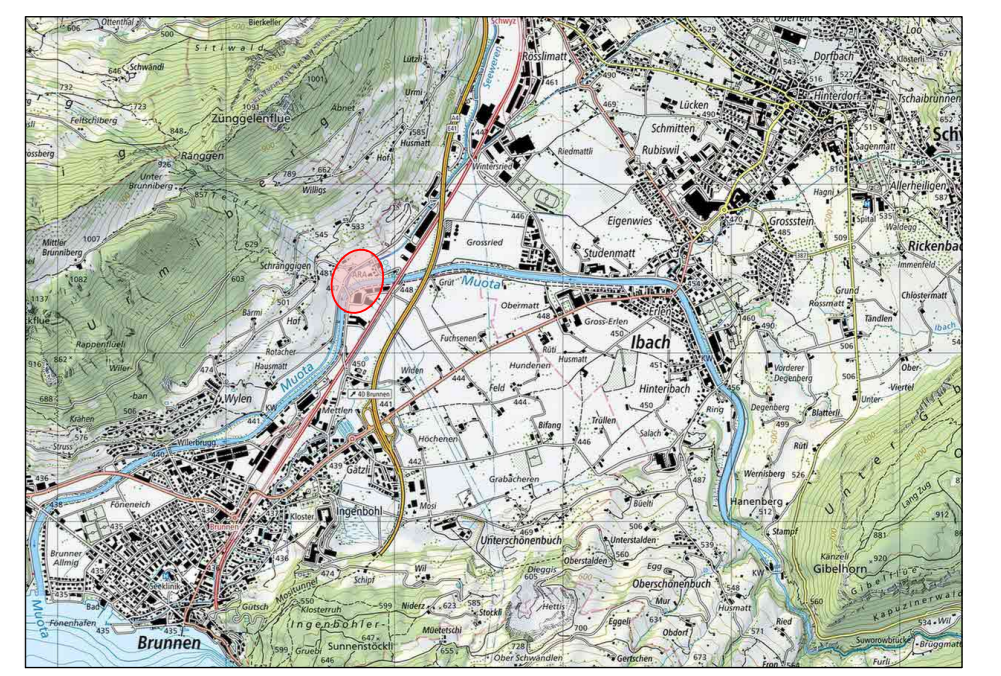

ces baingenieur ag
 CES Baingenieur AG
 Wey + Kälin
 Hausmatt 5, 6423 Seewen-Schwyz
 T 041 819 50 30
 info.seewen@cesag.ch, www.cesag.ch

Erst.	mb	Dat.	30.03.2026	Gepr.	SK
Rev.		Dat.		Gepr.	
Format			30 x 126		
Dokument / Plan-Nr.					23112-3401

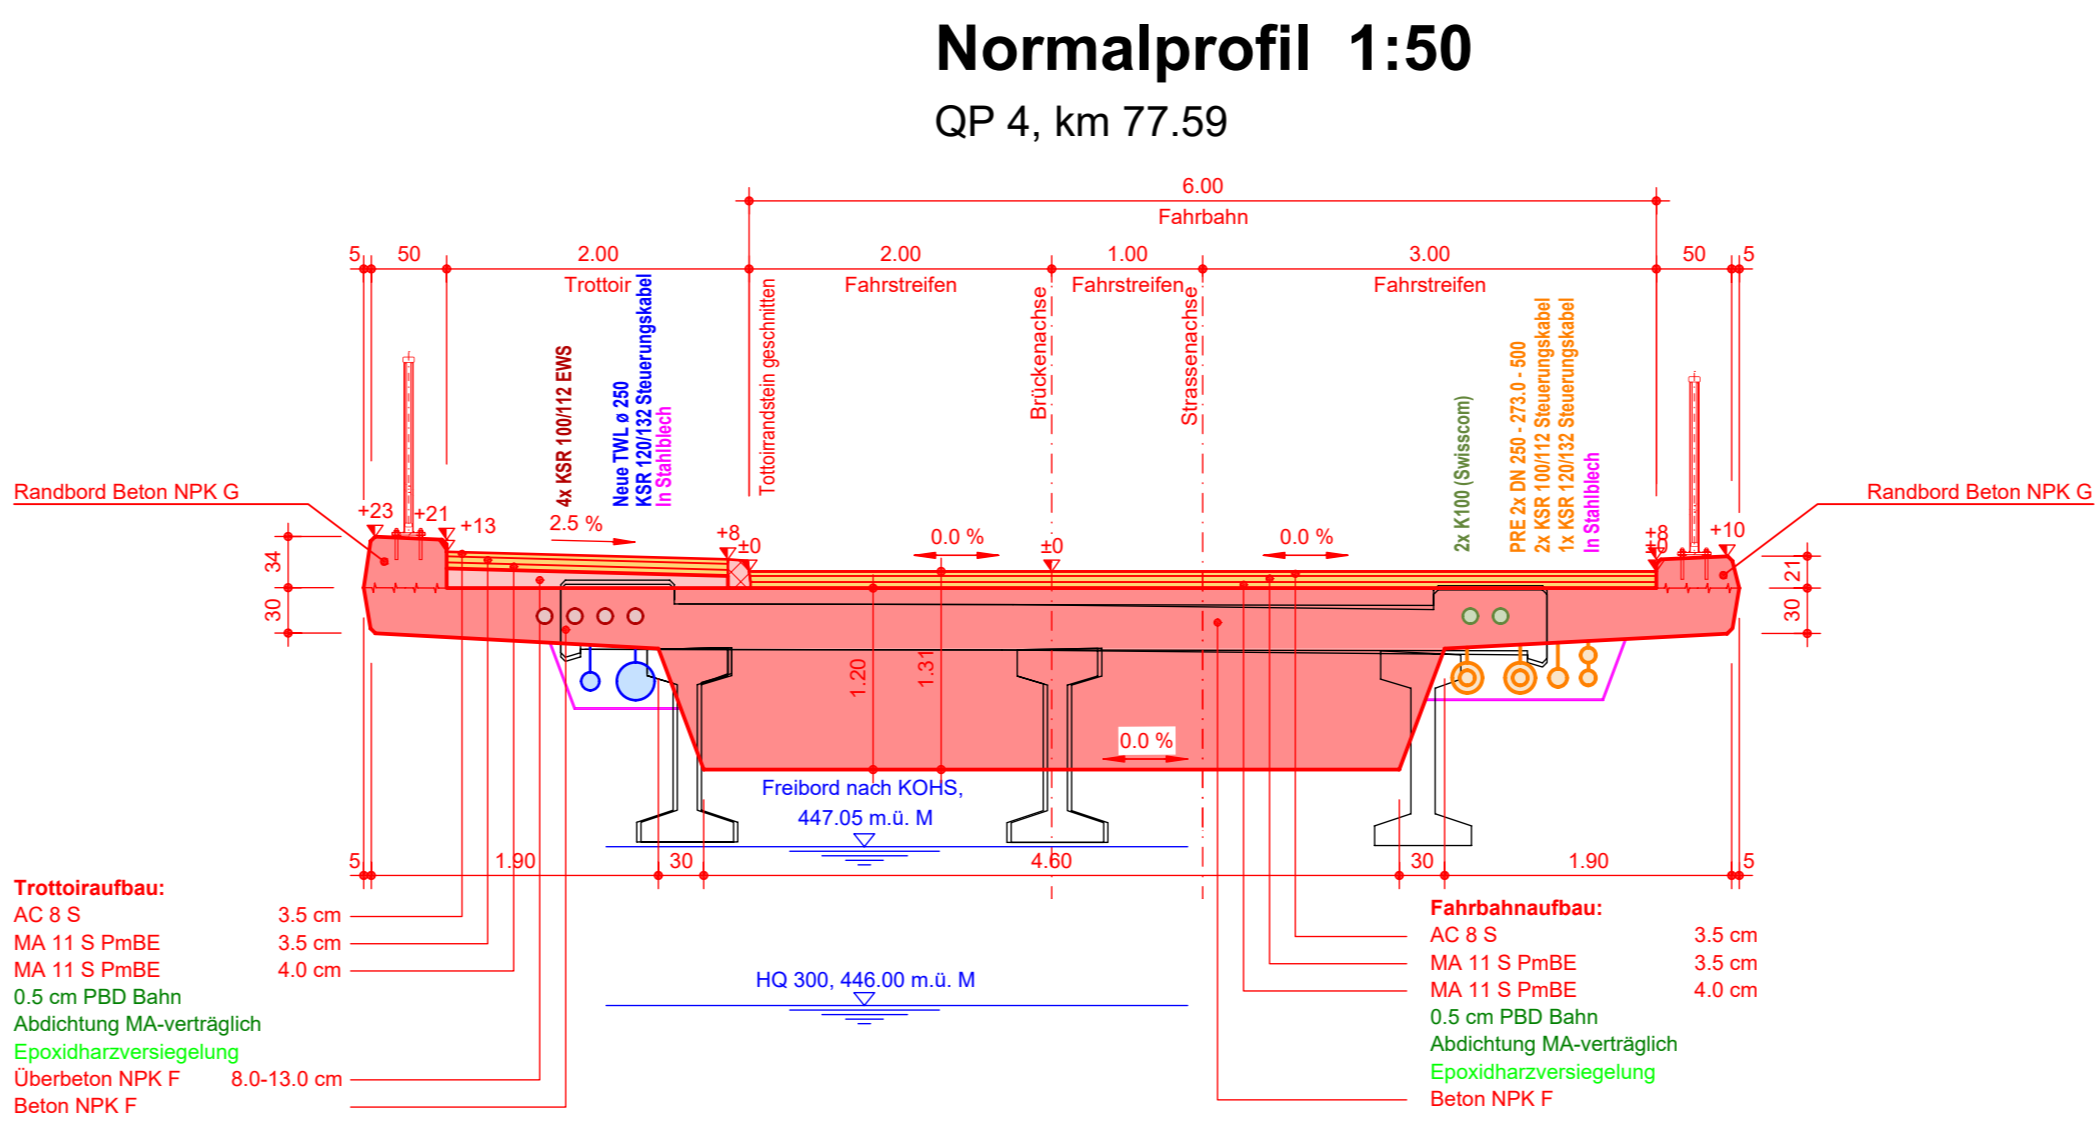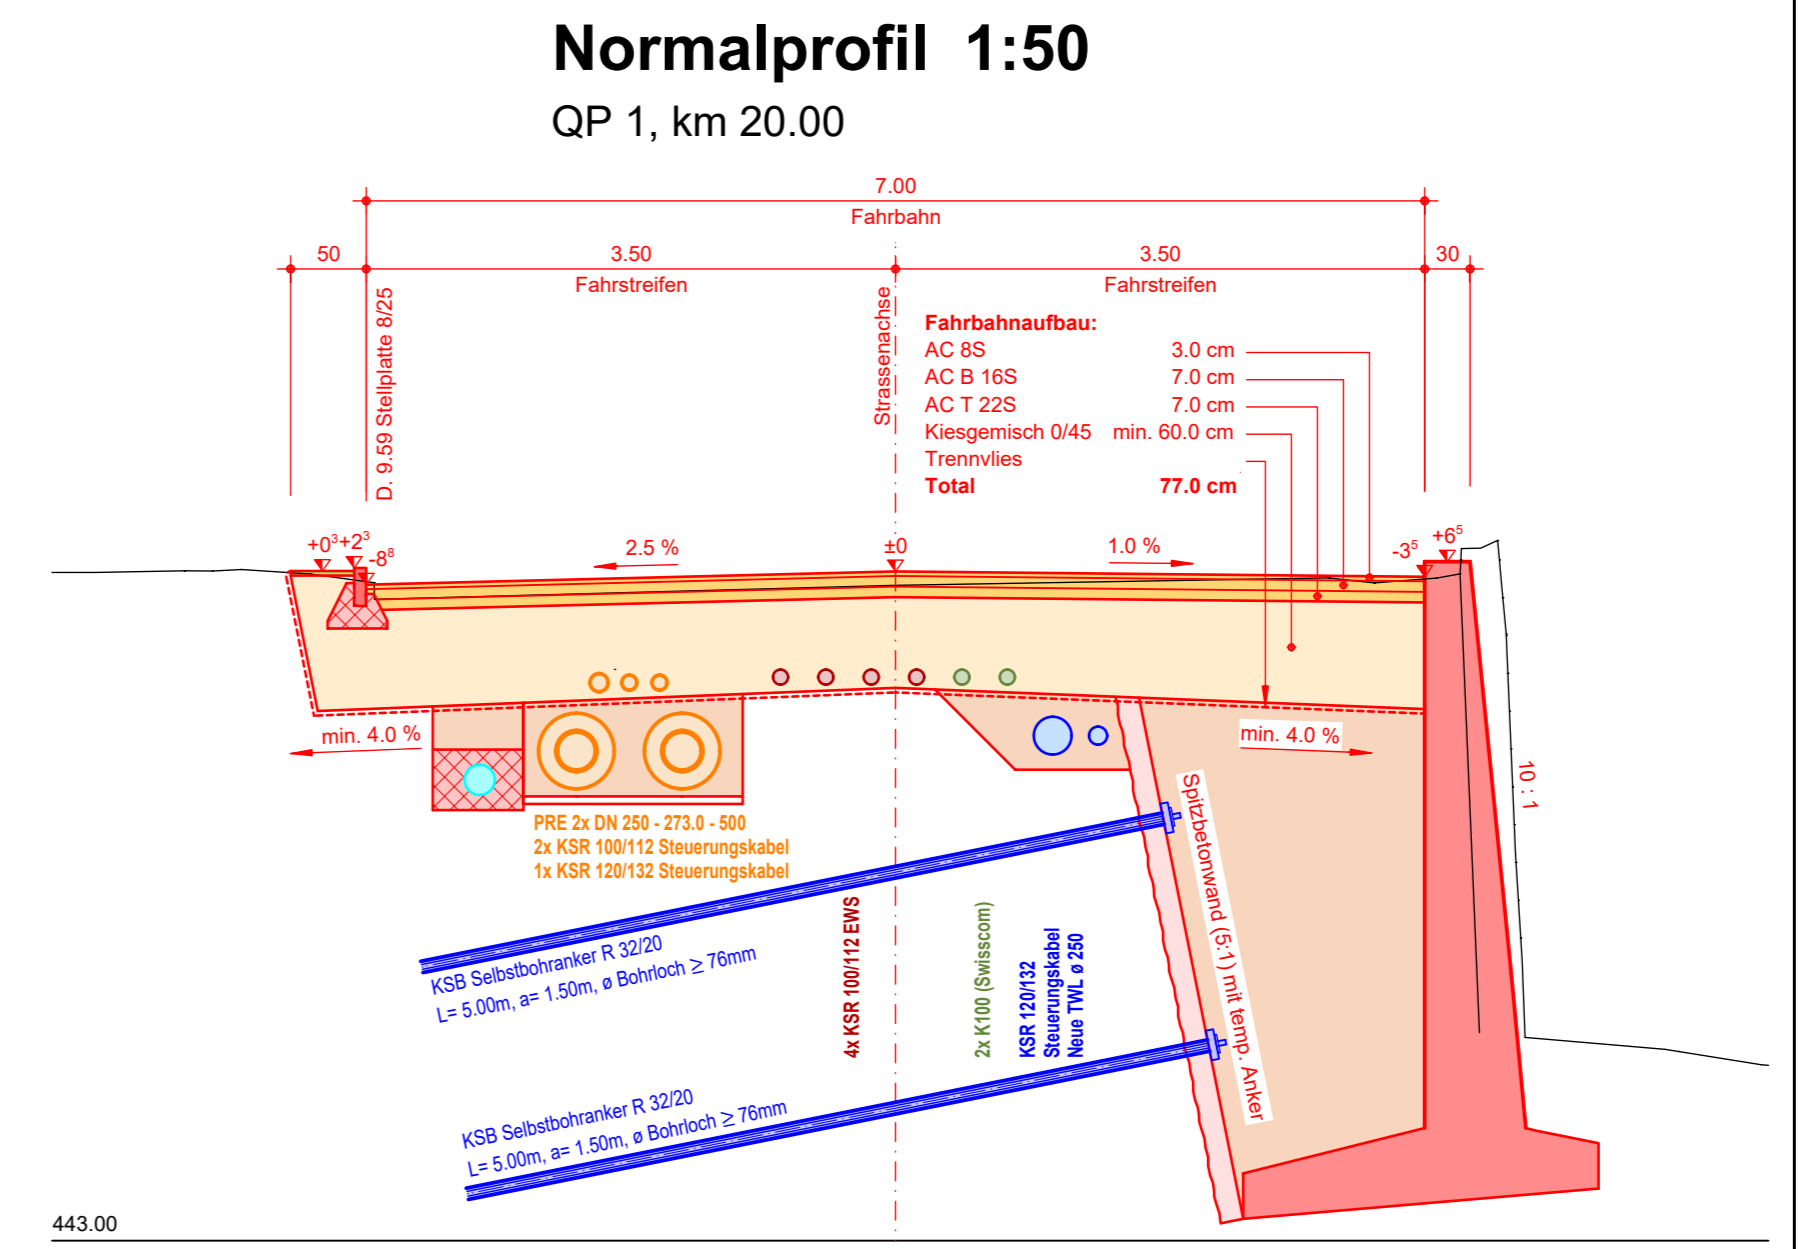

Änderungsindex :

Index	Datum	Erst.	Revisionen
A			
B			
C			

