




Schnitt Widerlager 1 : 50 Seite Brunnen

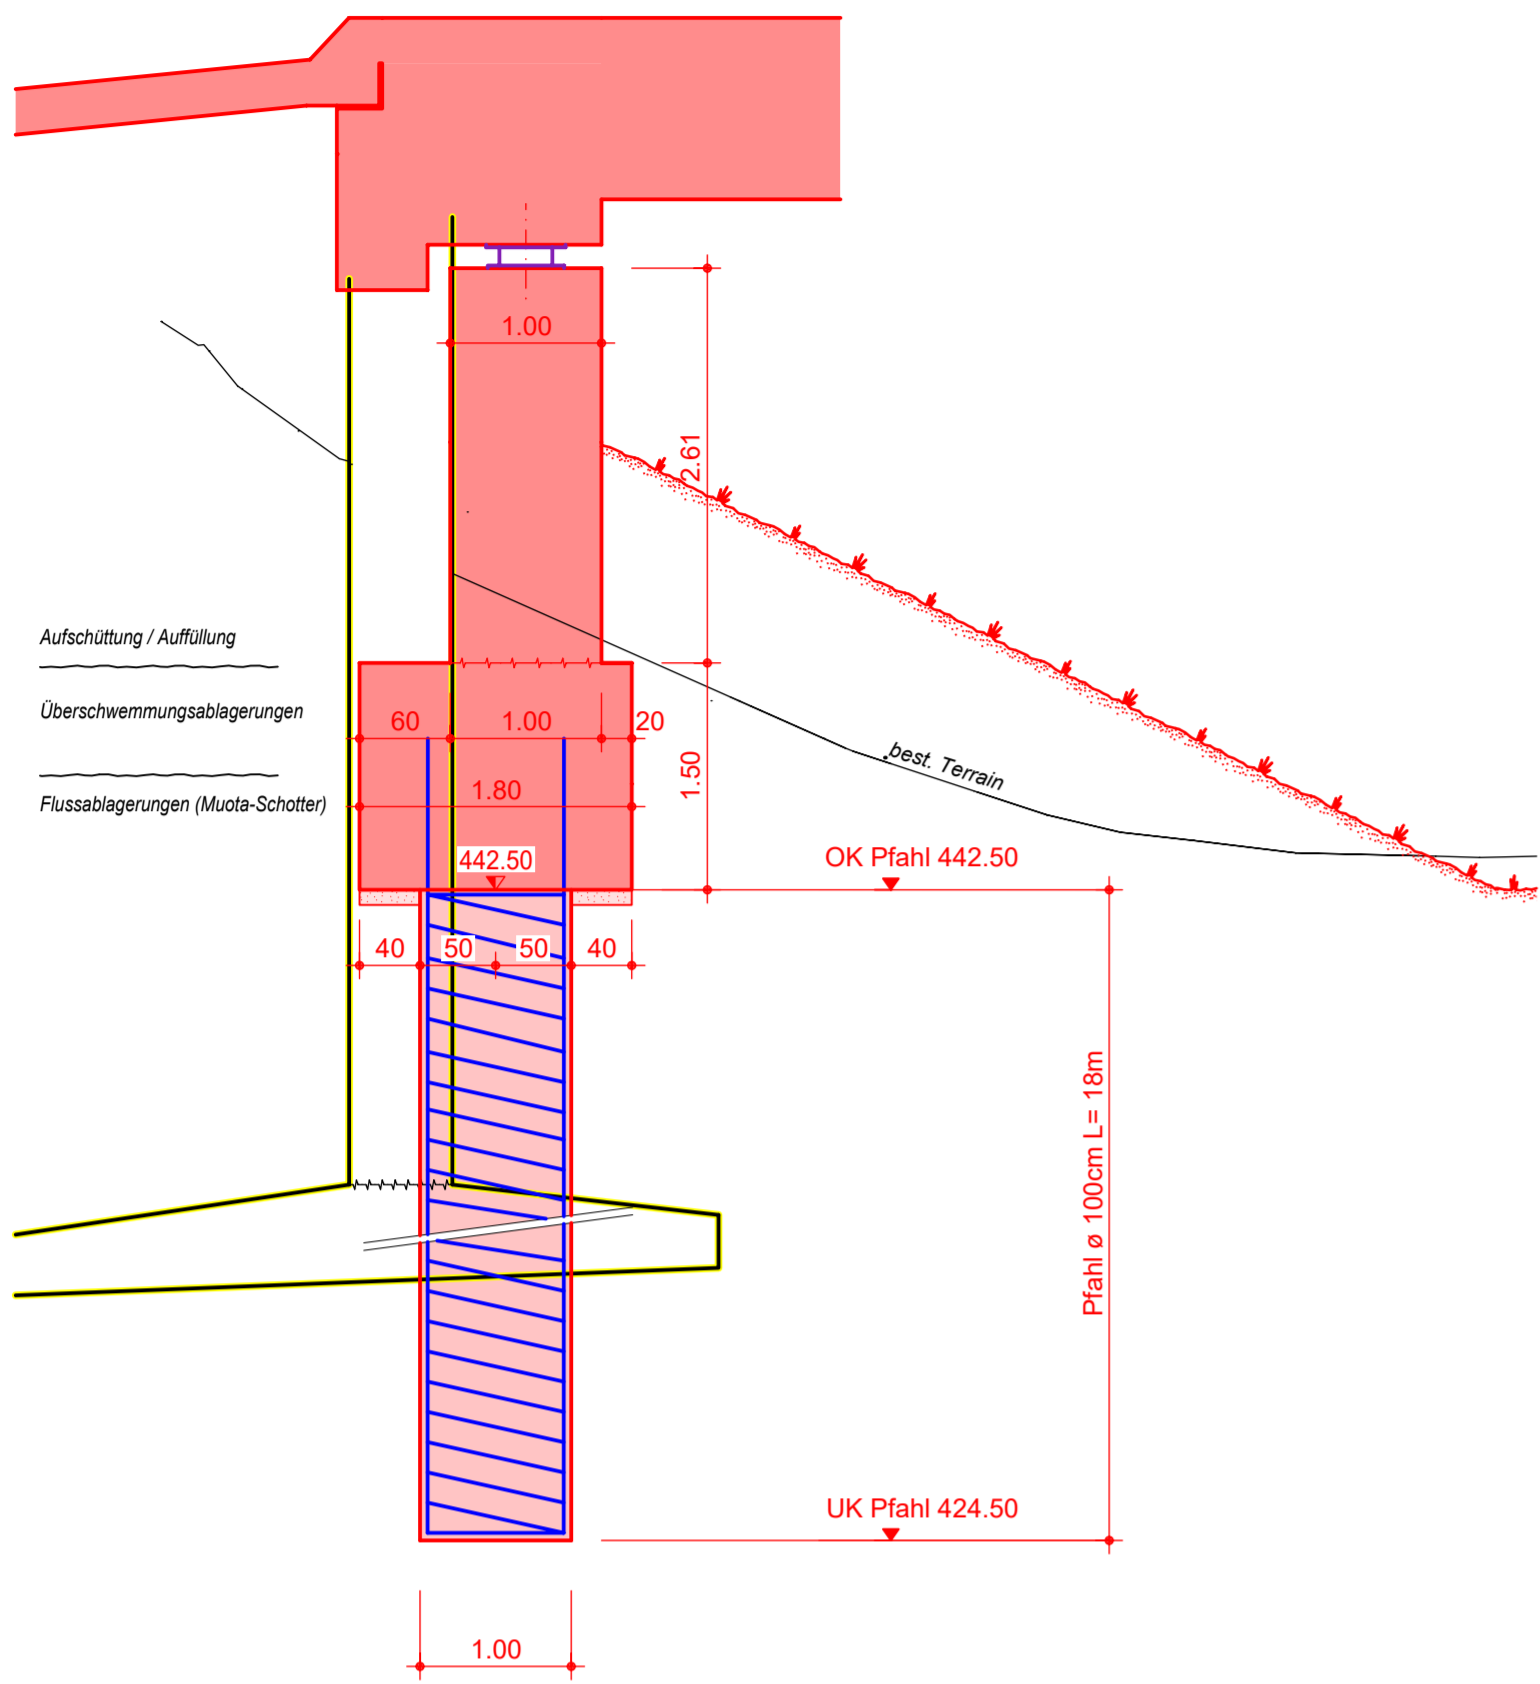

Schnitt Mittelabstützung 1 : 50

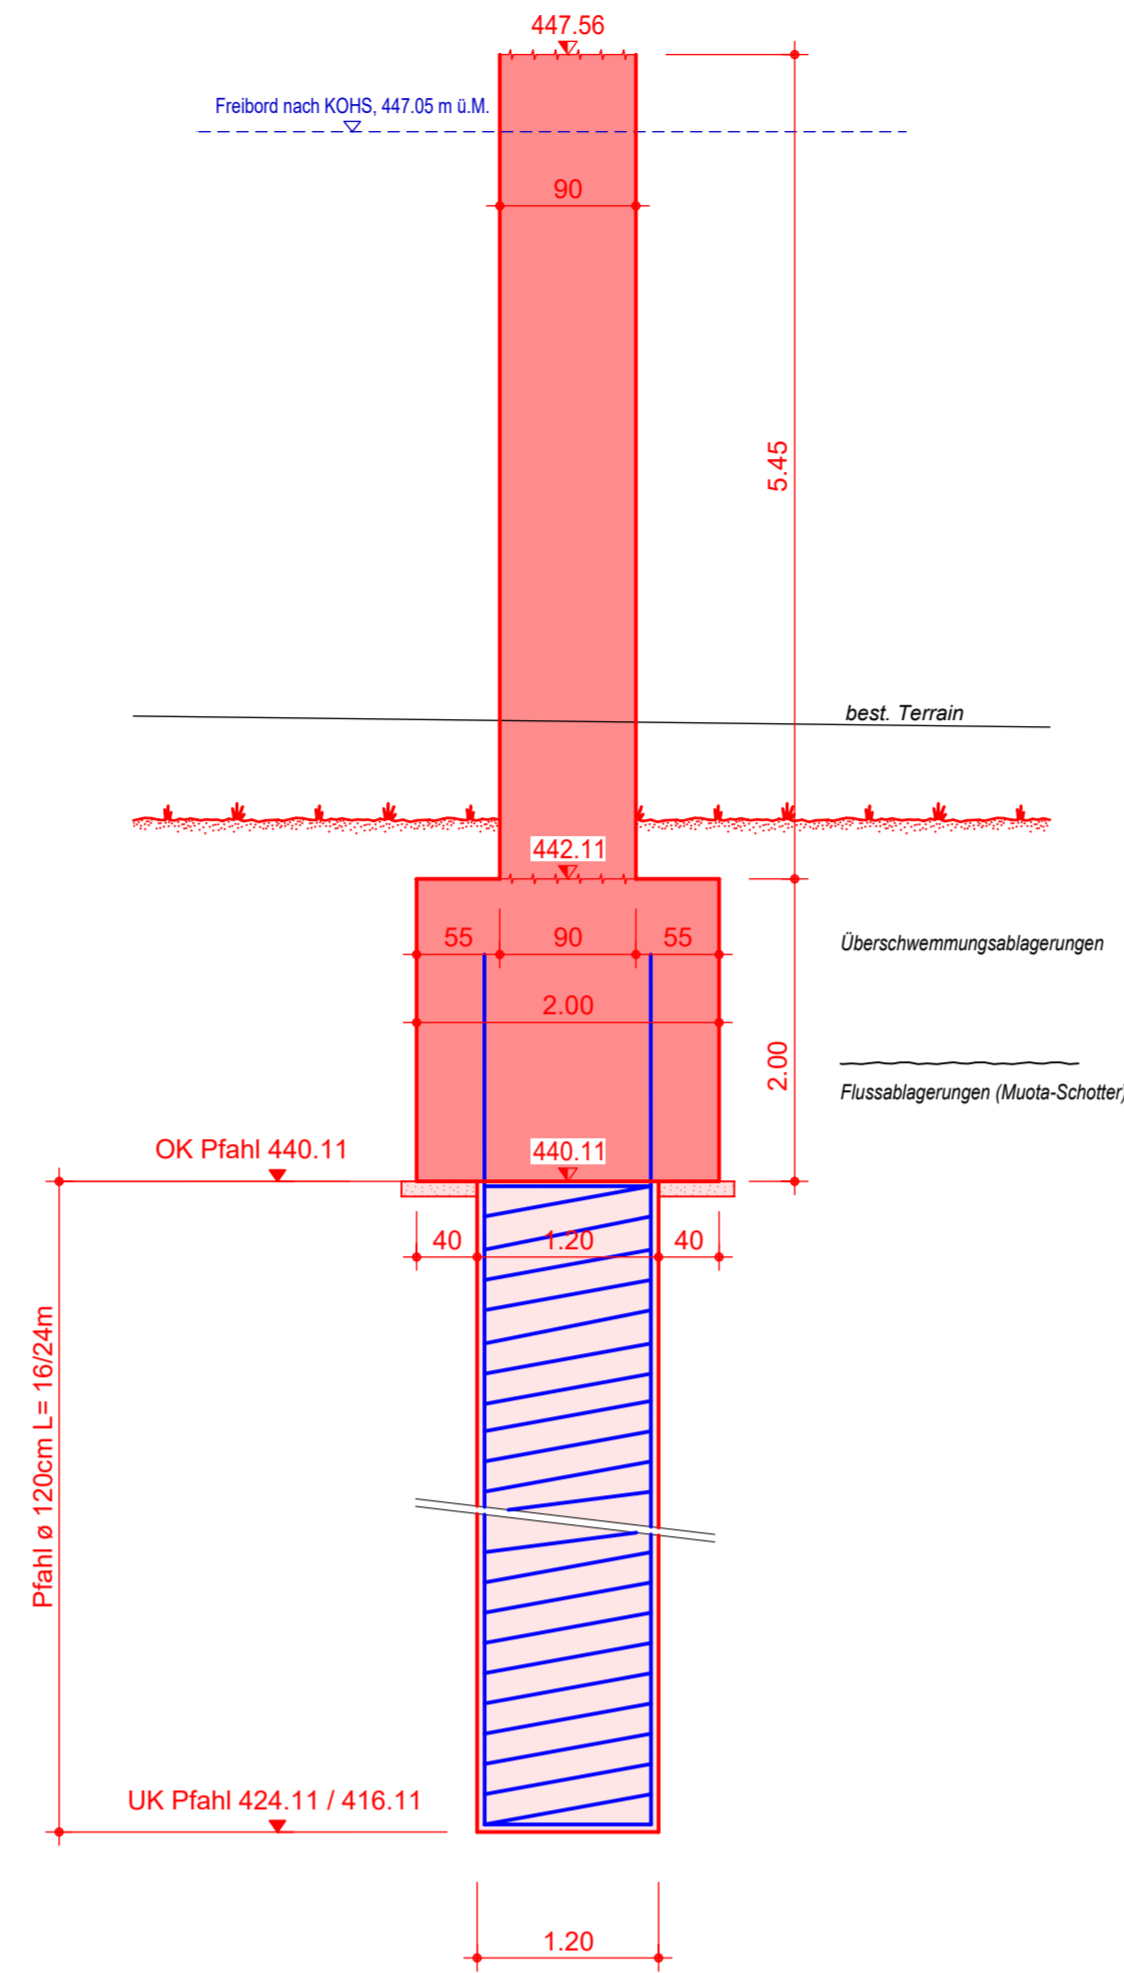


Schnitt Widerlager 1 : 50 Seite Seewen

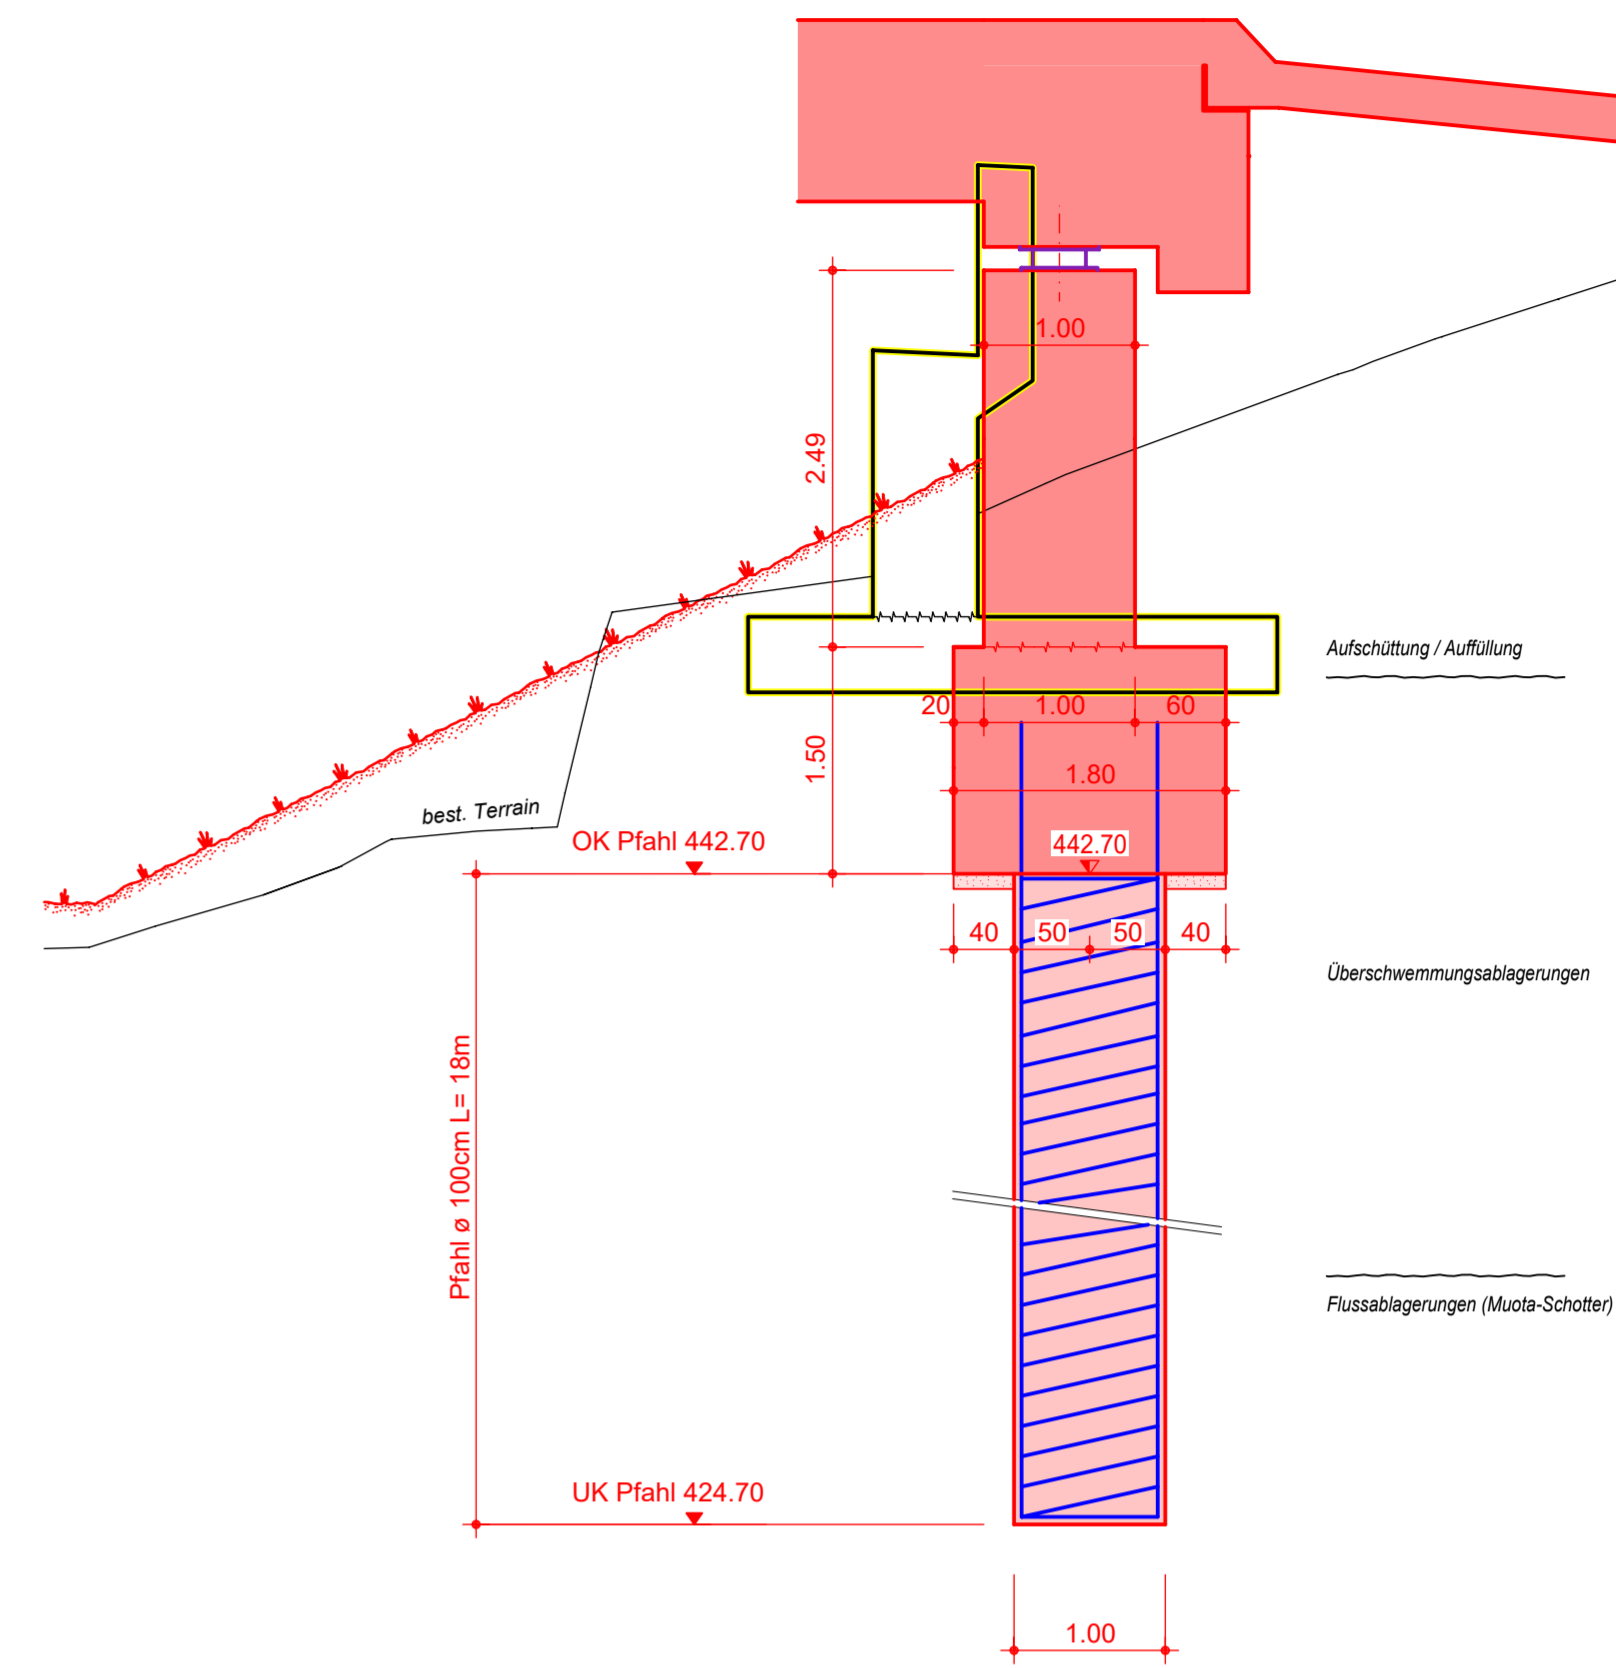

Pfahl Nr.	ø [cm]	OK Pfahl	UK Pfahl	Länge [m]
1	100	442.70	424.70	18
2	100	442.70	424.70	18
3	100	442.70	424.70	18
4	100	442.70	424.70	18
5	100	442.70	424.70	18
6	120	440.11	424.11	16
7	120	440.11	416.11	24
8	120	440.11	424.11	16
9	100	442.50	424.50	18
10	100	442.50	424.50	18
11	100	442.50	424.50	18
12	100	442.50	424.50	18
13	100	442.50	424.50	18

Situation 1 : 200

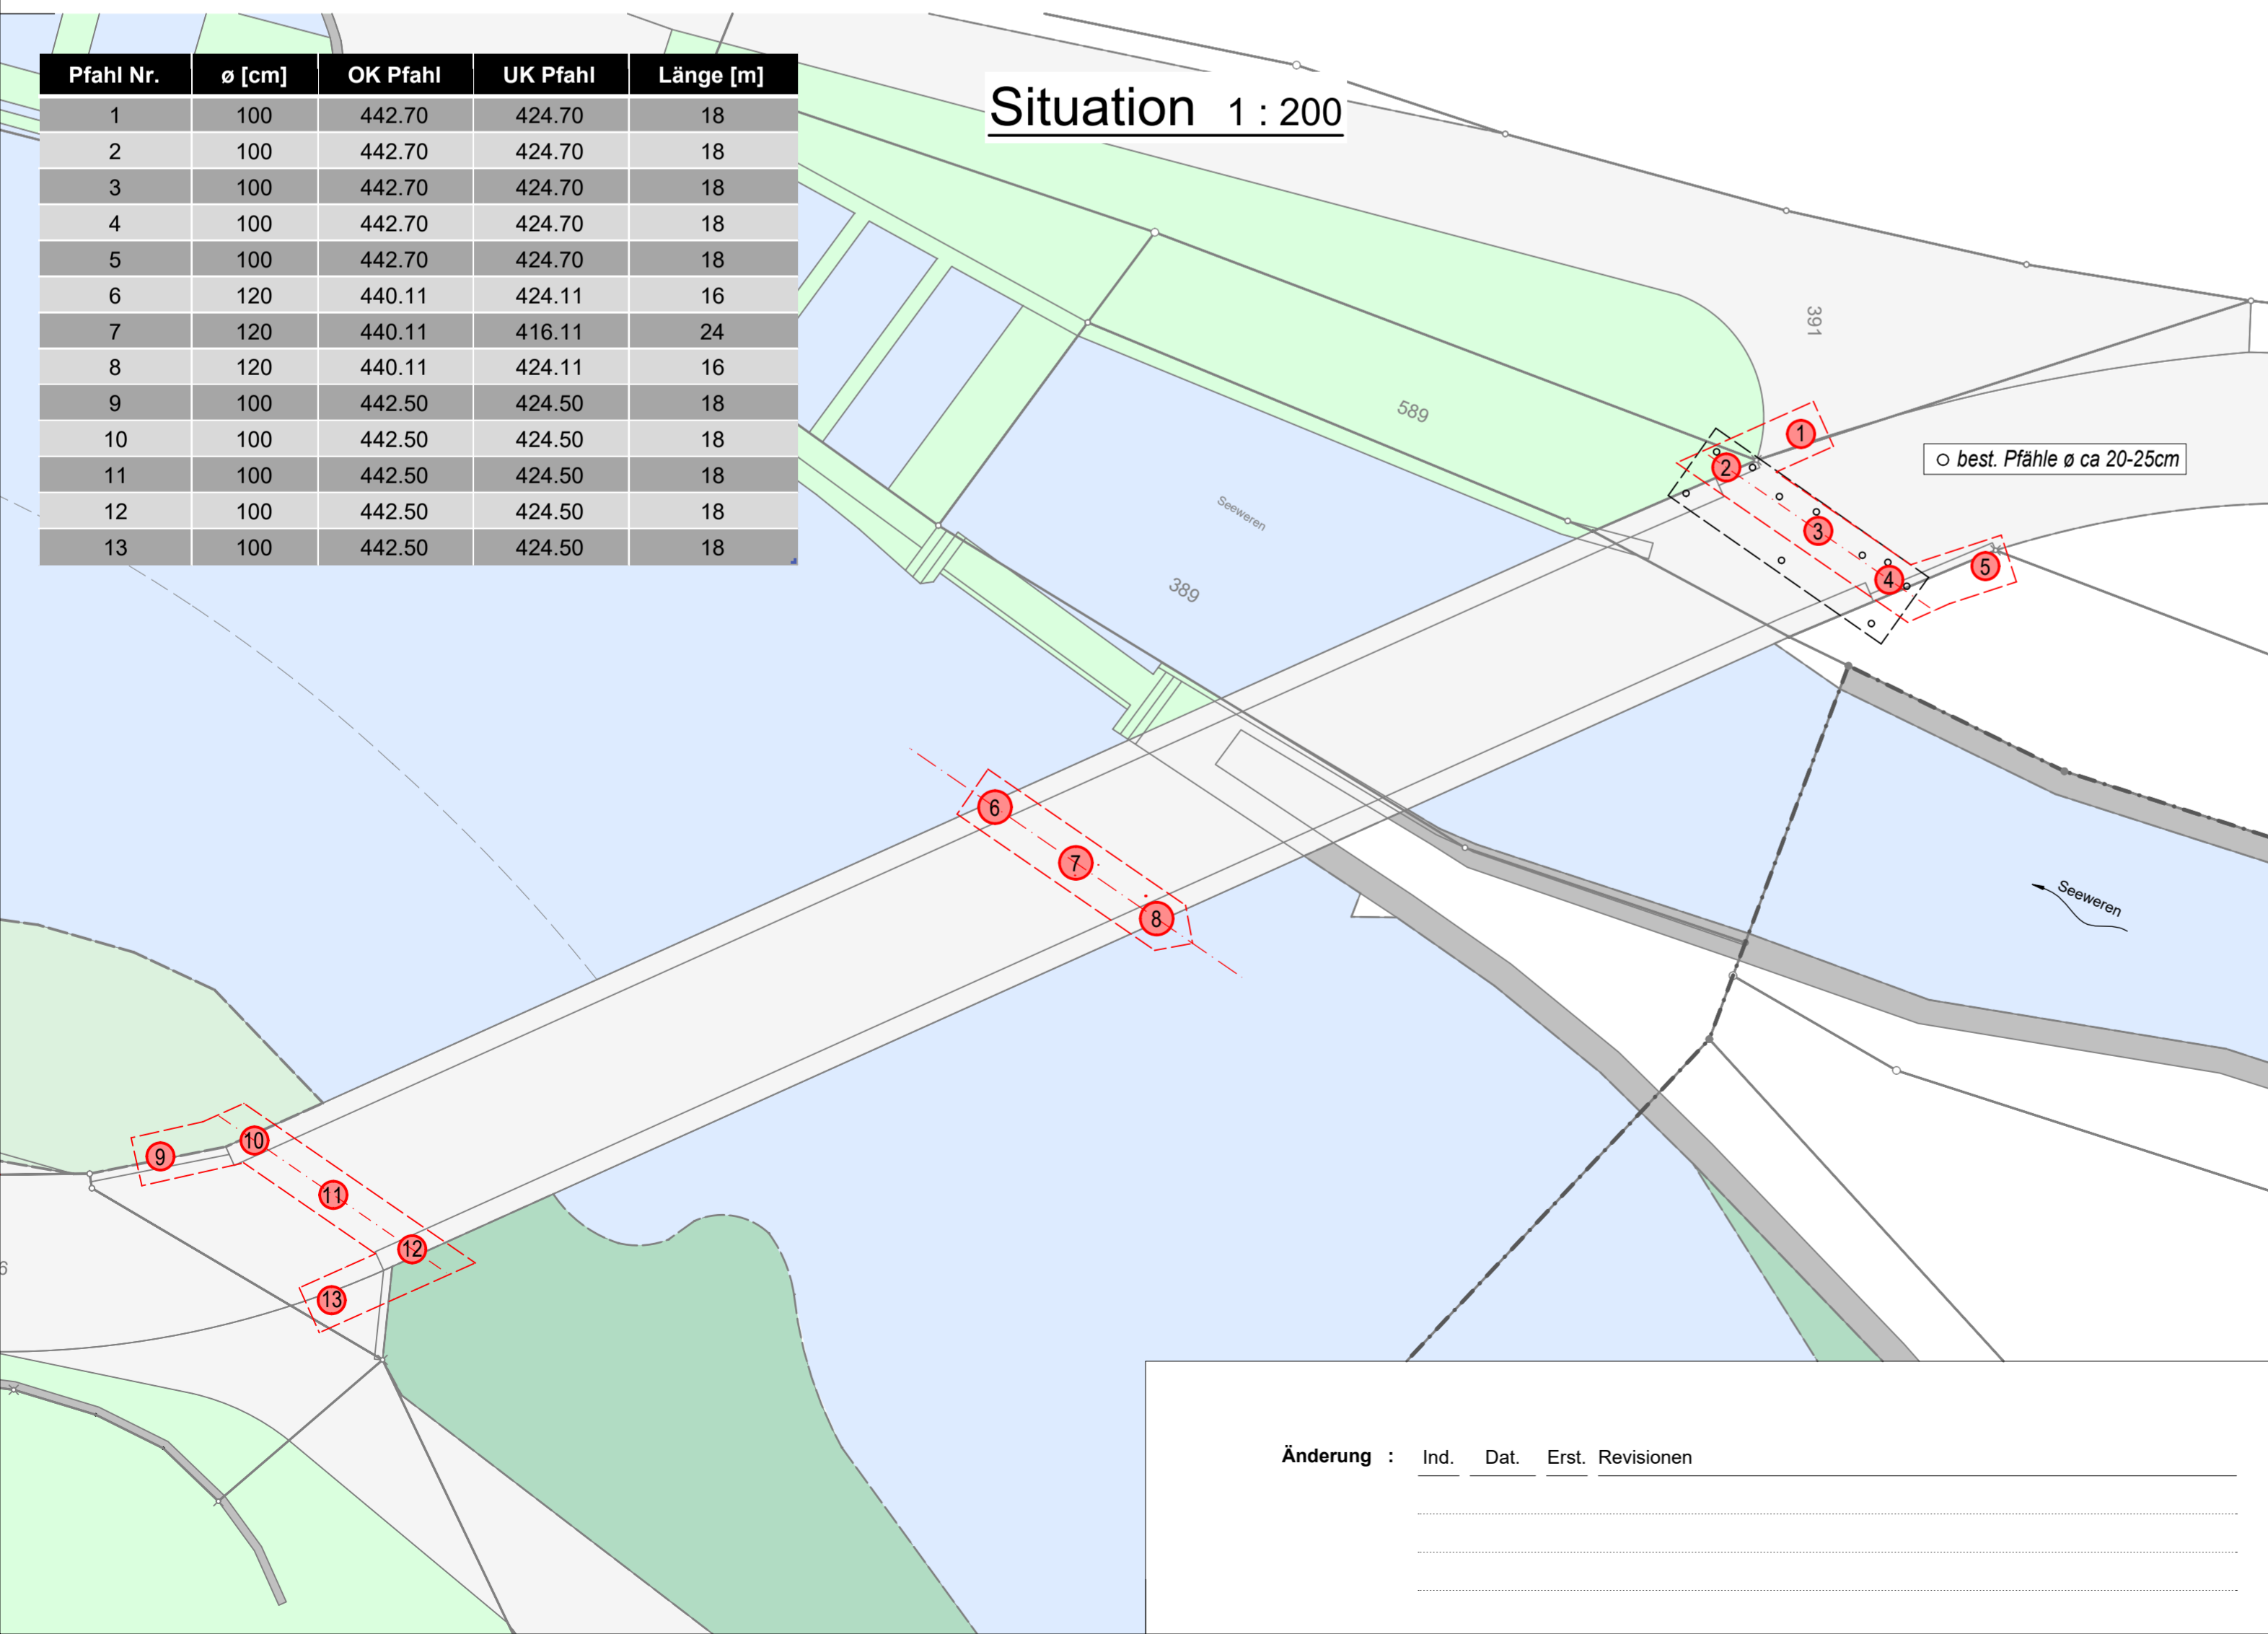


Bauherr : Bezirk Schwyz, Abteilung Umwelt, Postfach 60, 6431 Schwyz

Projekt : Seewerenstrasse Abschnitt 5, Schränggigenstrasse bis Langensteg Brücke

Projektstufe : Auflageprojekt

Plan : **Pfählungsplan**
Detailplan

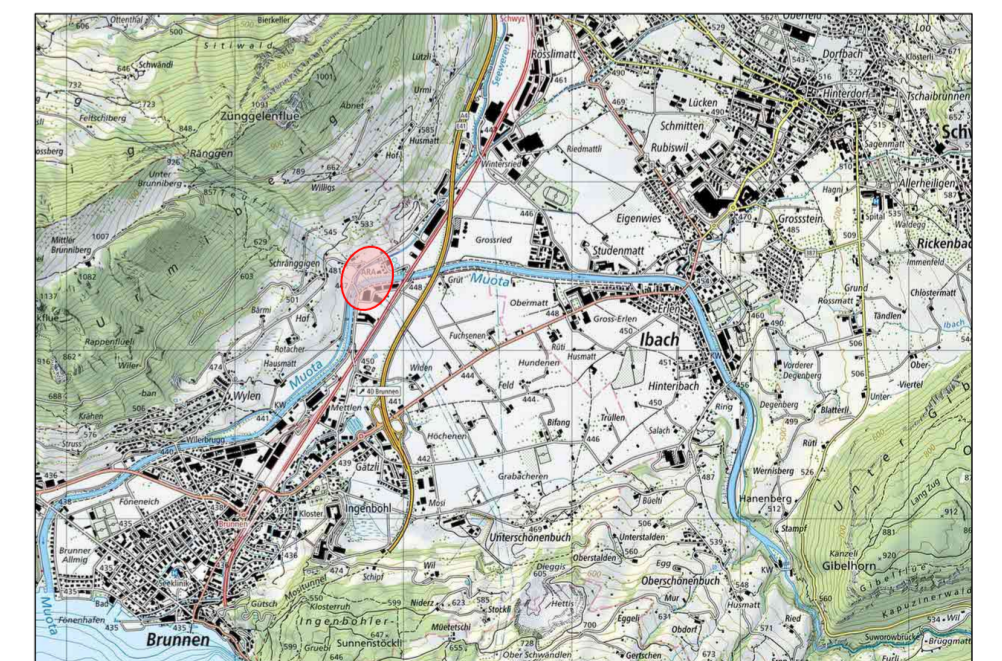

Änderung : Ind. Dat. Erst. Revisionen

ces
bauingenieur ag

CES Bauingenieur AG
Wey + Kälin
Hausmatt 5, 6423 Seewen-Schwyz
T 041 819 50 30
info.seewen@cesag.ch, www.cesag.ch

Erst. mb Dat. 30.03.2026 Gepr. SK
Rev. Dat. Gepr.
Format 60 x 63
Dokument / Plan-Nr. **23112-3901**