




Gemeinde Alpthal

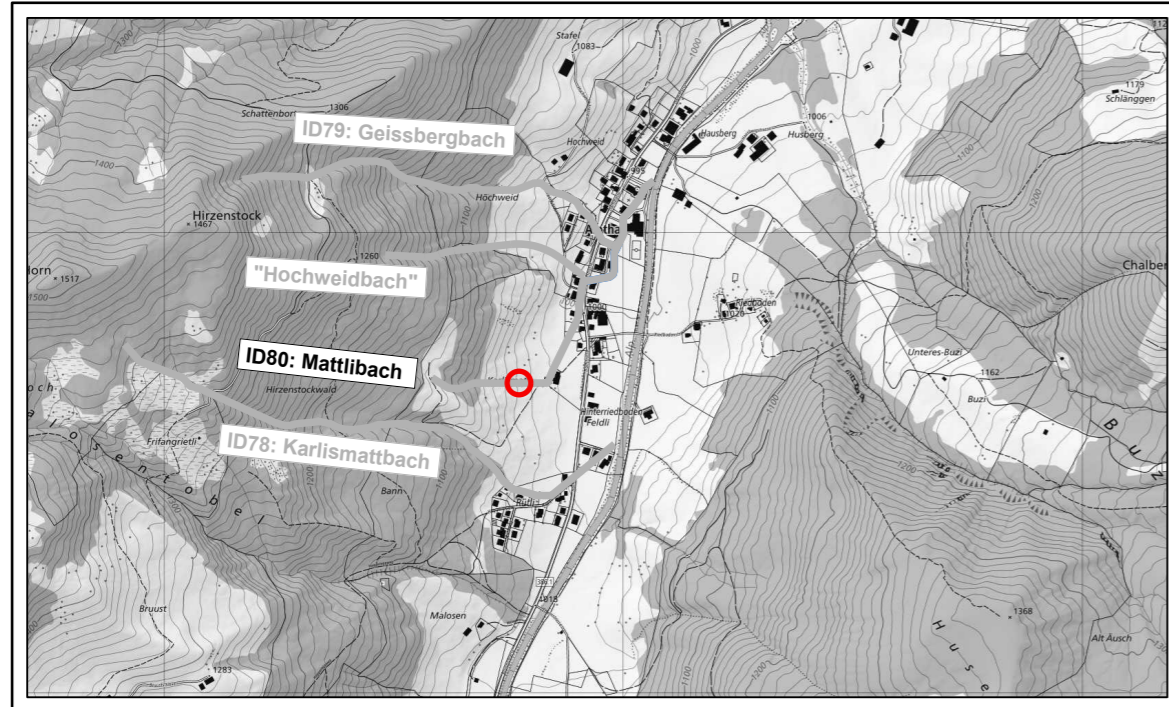

Phase	Bauprojekt		
Bauherr	Bezirk Schwyz		
Objekt	Hochwasserschutz Dorf Alpthal		
Plan	Mattlibach Geschiebesammler	Plan Nr.	1495-0180.2
		Format	90x74
		Datum / Gezeich.	18.12.2025 / gl
		Datum / Geprüft	18.12.2025 / Bir
Index	Aenderung	Datum / Gezeich.	Datum / Geprüft

F:\daten\1495 HWS Dorf Alpthal\6_plaene_listen\2_plaene\4_Bauprojekt\1495-0101_HWS Alpthal Situationen_250.2d




bpp INGENIEURE AG


Beratende Ingenieure ETH / SIA / USIC
Hochbau - Tiefbau - Umwelt - Energie

	HAUPTSITZ	Industriestrasse 10	6440 Brunnen	fon 041 / 818 50 20
	FILIALE	Kobiboden 63	8840 Einsiedeln	fon 055 / 412 36 25
	FILIALE	Neuland 3	6460 Altdorf	fon 041 / 500 50 95
	FILIALE	Rainstrasse 37	6314 Unterägeri	fon 041 / 811 20 44

www.bpp-ing.ch

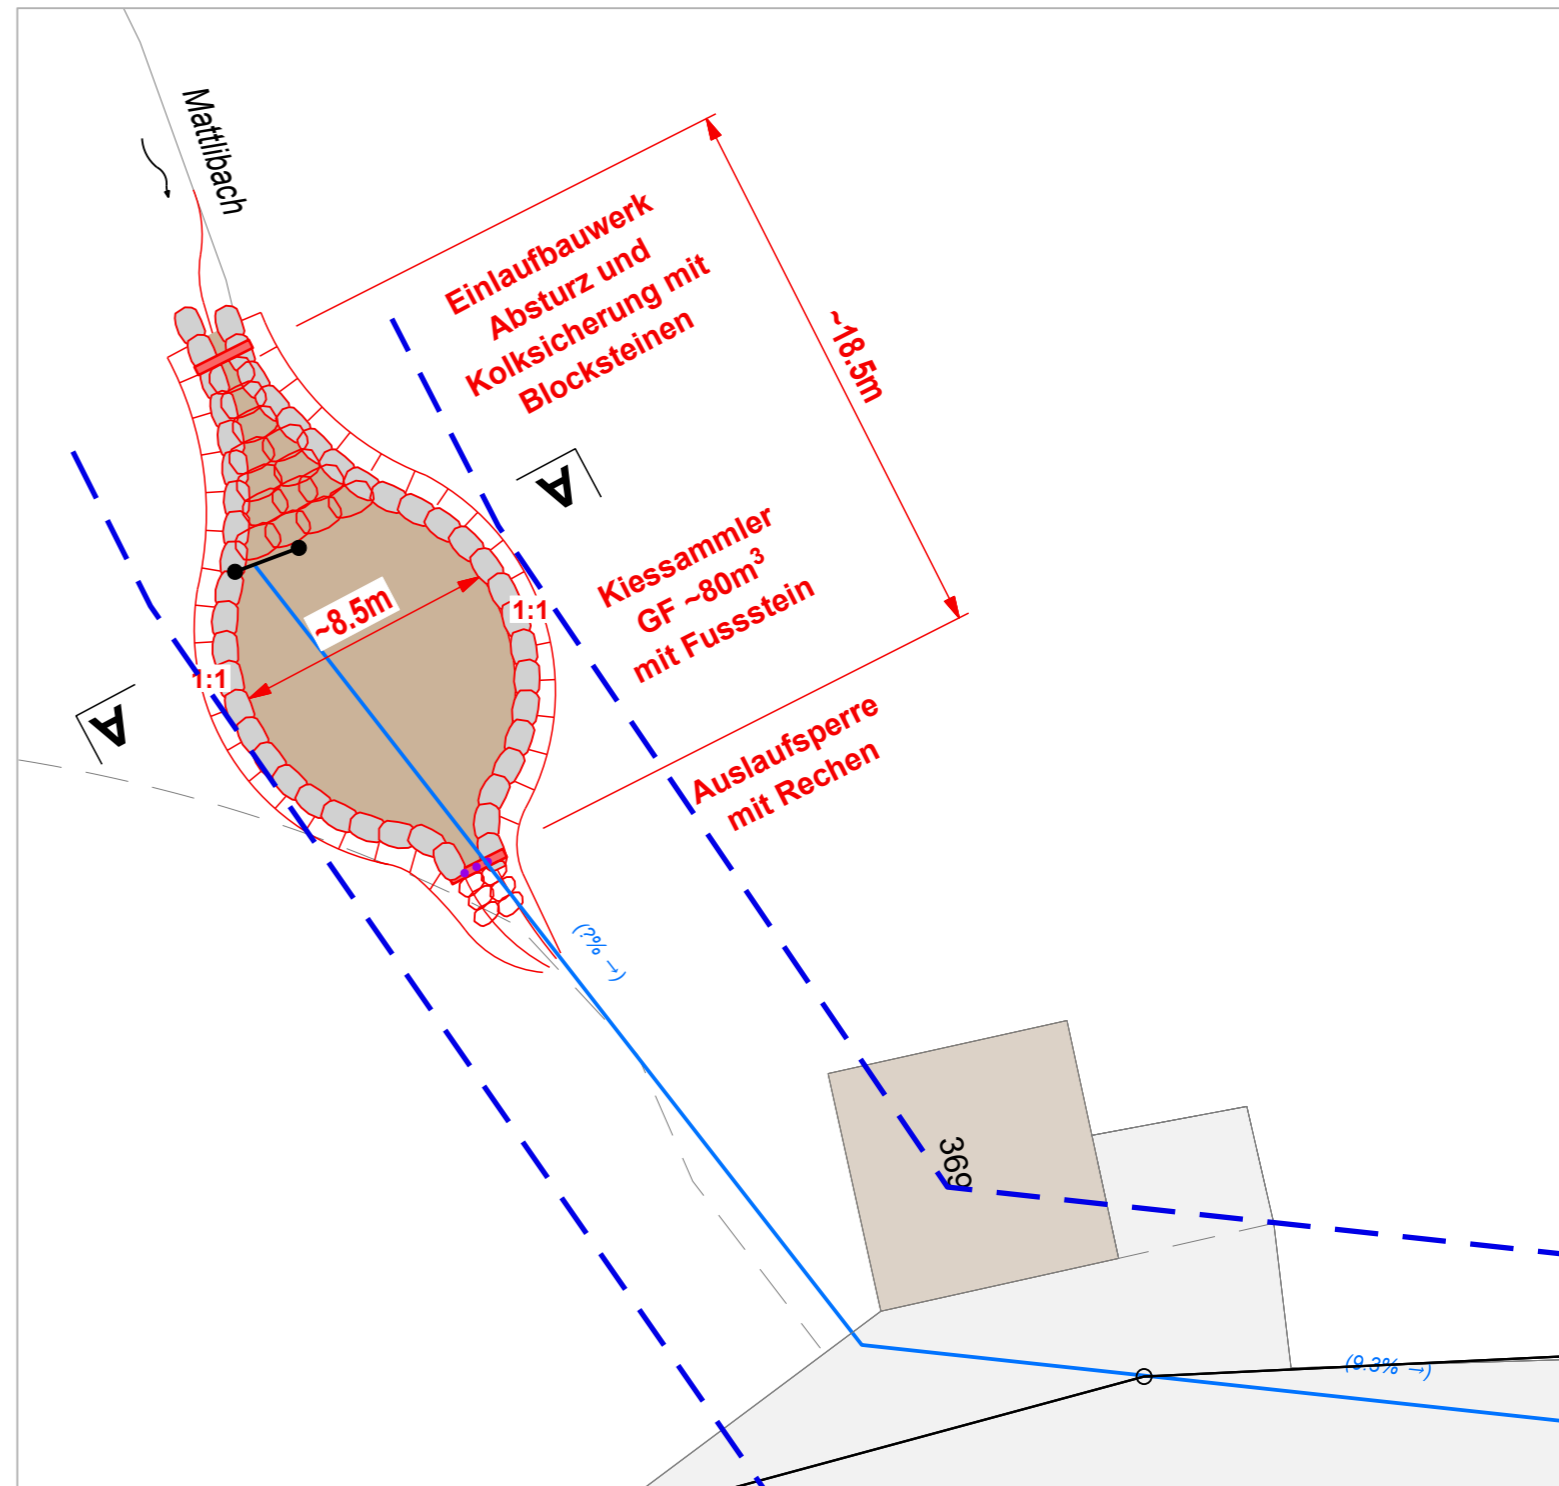

Querschnitt A-A 1:100

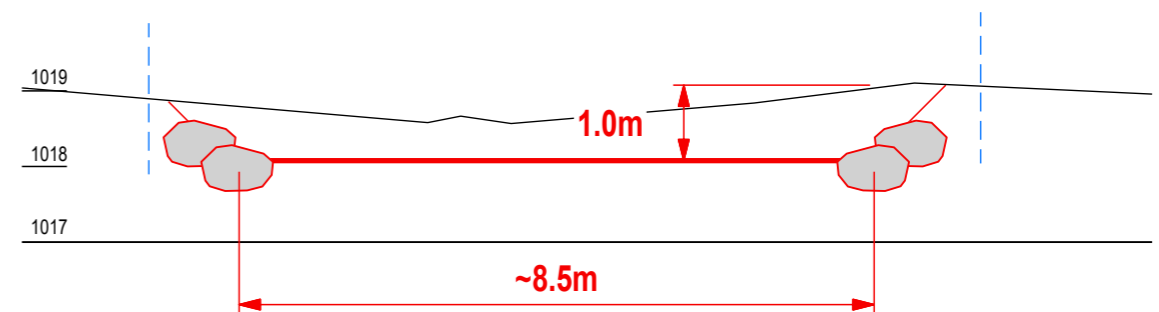

Plotdatum: 04.02.2026