Staubli, Kurath & Partner AG

Stiftung ReNatura Innerschwyz

Revitalisierung Gruendelisbach

3697-301
Riedmattli
Situation 1:200

Projektphase	Baueingabe			
Massstab	1:200			
Planformat	59 / 147			
Dateipfad	R:\3697\AutoCAD\3_Baueingabe\3697-300			
	Gezeichnet	Datum	Geprüft	Änderungen/Bemerkungen
Erstellt	LG/TT	13.04.2026	SV/SM	
Rev. A				
Rev. B				
Rev. C				

Staubli, Kurath & Partner AG, Bachmattstrasse 53, 8048 Zürich, 043 336 40 50, sk@wasserbau.ch, www.wasserbau.ch
Niederlassung Zug: Neugasse 15, 6300 Zug, 041 710 41 81

Grundlagen

Grundbuchplan	12.01.2023	Geoportal Kanton Schwyz	LV95
Werkleitungen Erdgas / Strom	03.04.2023	ebs	LV95
Werkleitungen Fernwärme	31.01.2024	AGRO	LV95
Werkleitungen Wasser	31.01.2024	DGS	LV95
Werkleitungen Regen-/Schmutzabwasser	20.02.2024	WSP/DG Ingenieure	LV95

Legende

- Bestand
- Abbruch
- Baulinie Gewässerraum Bestand
- Steckling (Weide/Erle)
- Lebendholzfaschine
- Rauast/Raubaum
- Wurzelstock
- Asthaufen im Gewässerraum
- Projekt
- Uferlinie
- Gewässerraum Projekt
- Soden
- Kiesbank
- Kolkloch
- Gehölze entfernen

Werkleitungen

- Elektrokabel Bestand
- Gasleitung Bestand
- Wasserleitung Bestand
- Kommunikationsleitung Bestand
- LWL-Leitung Bestand
- Regenwasser Bestand
- Abwasser Bestand
- Elektroleitungen (Rohrblock) Projekt
- Gasleitung Projekt
- Wasserleitung Projekt
- Leitungen AGRO (Fernwärme)
- Drainageleitung Projekt

Projektverfasser:
Staubli, Kurath & Partner AG
Bachmattstrasse 53
8048 Zürich

Ort, Datum

Unterschrift

Bauherrschaft:
Stiftung ReNatura Innerschwyz
c/o Martin Zumstein
Kreuzmatt 15
6430 Schwyz

Ort, Datum

Unterschrift
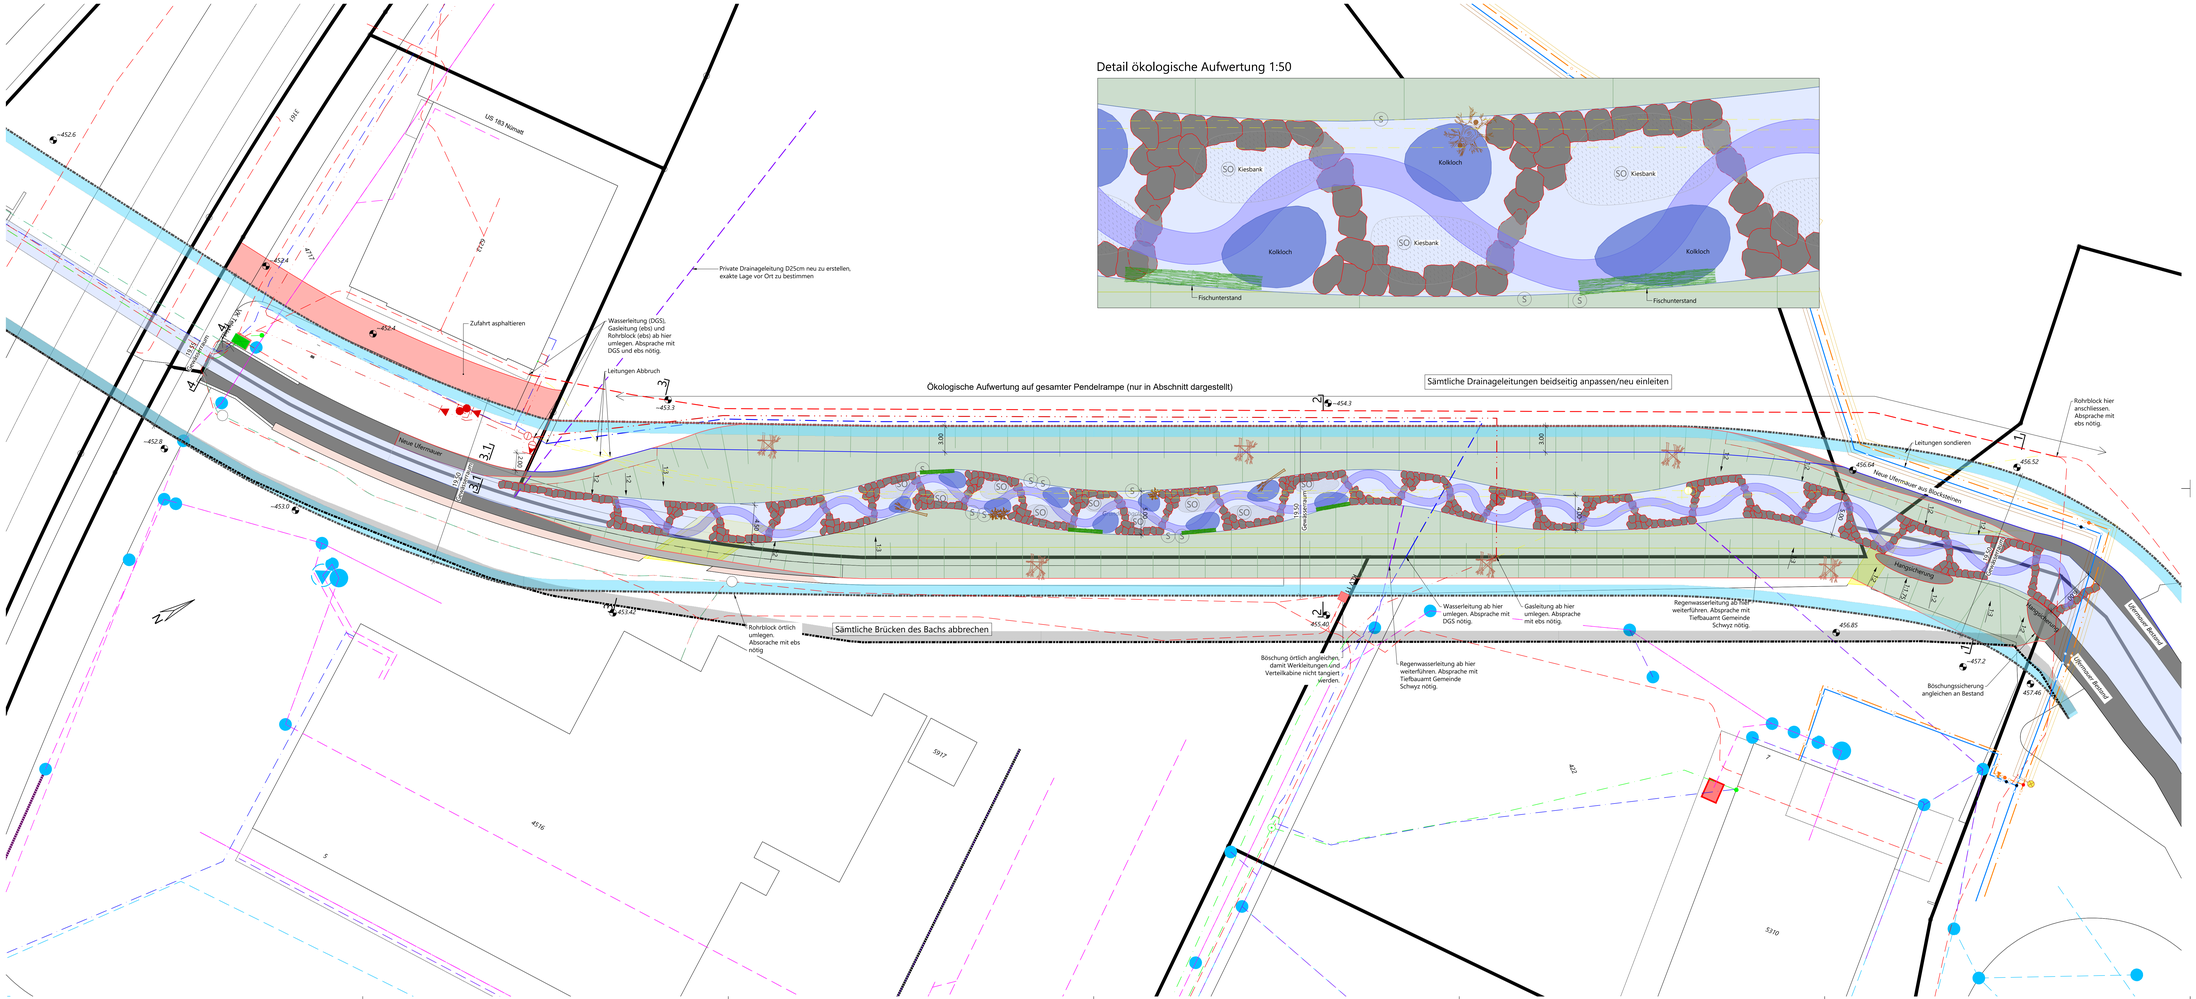
Situation, 1:200