Staubli, Kurath & Partner AG

Stiftung ReNatura Innerschwyz

Revitalisierung Gruendelisbach

3697-310
Riedmattli
Querschnittplan Projekt

Projektphase	Baueingabe			
Massstab	1:20,1:50			
Planformat	82 / 105			
Dateipfad	R:\3697\AutoCAD\3_Baueingabe\3697-300			
	Gezeichnet	Datum	Geprüft	Änderungen/Bemerkungen
Erstellt	LG/TT	13.04.2026	SV/SM	
Rev. A				
Rev. B				
Rev. C				

Staubli, Kurath & Partner AG, Bachmattstrasse 53, 8048 Zürich, 043 336 40 50, skl@wasserbau.ch, www.wasserbau.ch
Niederlassung Zug: Neugasse 15, 6300 Zug, 041 710 41 81

Legende

- Projekt
- Projekt Beton
- Projekt Terrain
- Kies 0/150
- Flusskies
- Schroppen 0/300
- Filterkies 0/30
- Filterkies 0/100
- Geröll 60/200
- Projekt Stein
- Bestand
- Bestand Beton
- Bestand Terrain
- Bestand Stein
- Gewässerraum
- Abbruch

Werkleitungen

- Elektrokabel Bestand
- Gasleitung Bestand
- Wasserleitung Bestand
- Kommunikationsleitung Bestand
- LWL-Leitung Bestand
- Regenwasser Bestand
- Abwasser Bestand
- Elektroleitungen (Rohrblock) Projekt
- Gasleitung Projekt
- Wasserleitung Projekt
- Leitungen AGRO (Fernwärme)

Projektverfasser:
Staubli, Kurath & Partner AG
Bachmattstrasse 53
8048 Zürich

Ort, Datum

Unterschrift

Bauherrschaft:
Stiftung ReNatura Innerschwyz
c/o Martin Zumstein
Kreuzmatt 15
6430 Schwyz

Ort, Datum

Unterschrift

Querschnitt 1, 1:50

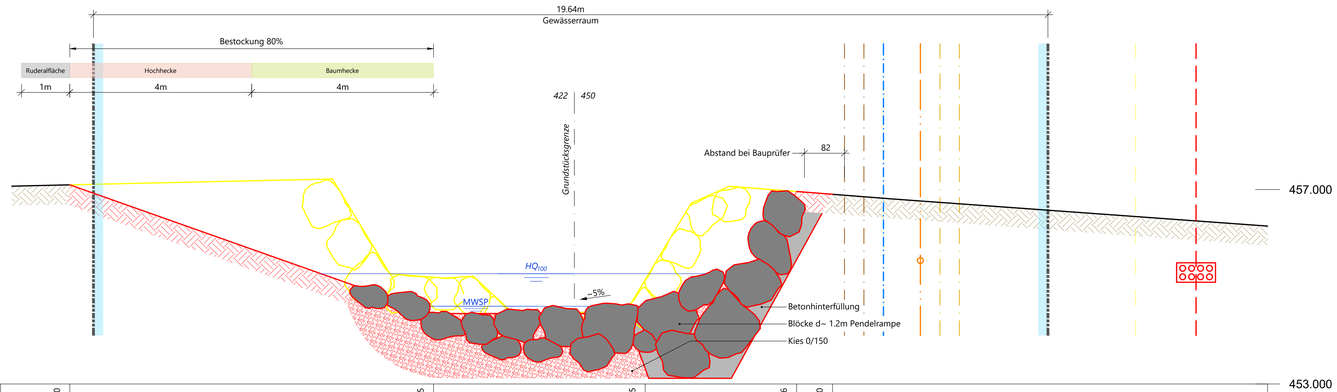

Horizont = 453.00

KOTEN PROJEKT	457.10	454.45	~454.75	456.96	456.90
TERRAIN BESTEHEND	457.10	457.19	457.22	455.27	455.18	455.22	454.53	454.41	454.49	454.50	456.72	457.07	456.90	456.81	456.52

Querschnitt 2, 1:50

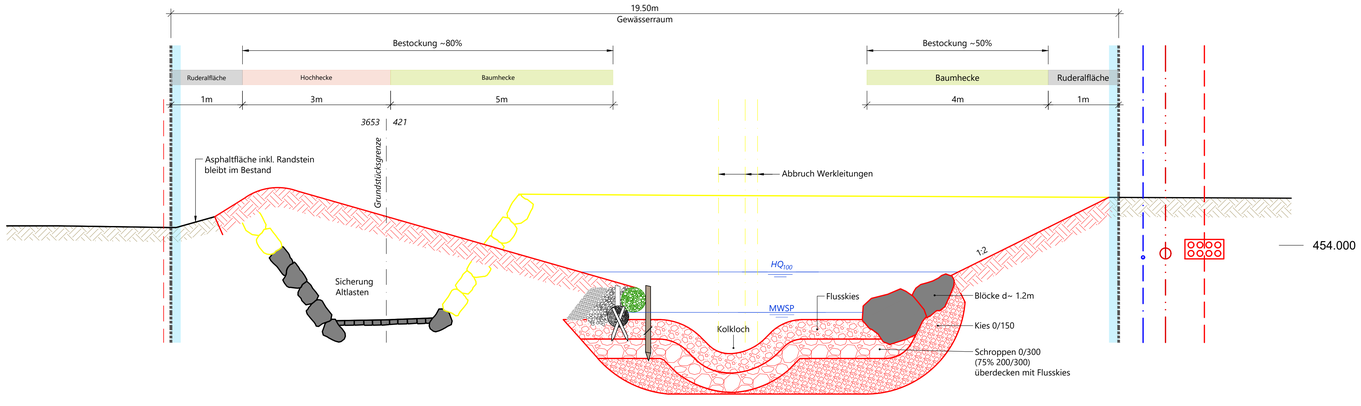

Horizont = 450.00

KOTEN PROJEKT	454.37	455.15	452.47	452.47	454.99
TERRAIN BESTEHEND	454.40	454.37	454.99

450.000

Querschnitt 3, 1:50

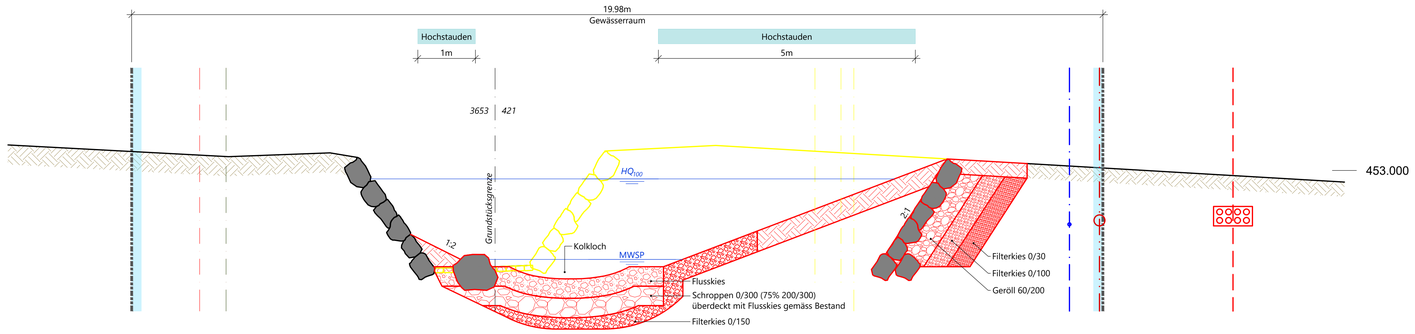

Horizont = 449.00

KOTEN PROJEKT	453.16	451.58	450.91	450.91	452.12	453.13	453.04
TERRAIN BESTEHEND	453.42	453.18	453.26	453.16	450.89	450.90	450.94	453.30	453.41	453.14	453.04

449.000

Querschnitt 3.1, 1:50

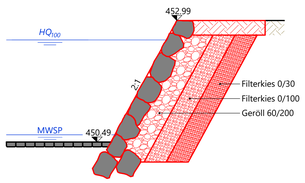

Querschnitt 4, 1:50 (keine Massnahmen)

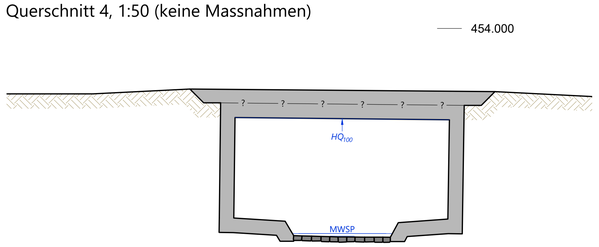

Horizont = 448.00

DISTANZEN	0.00	1.05	1.23	2.21	3.22	3.38	4.40
TERRAIN BESTEHEND	450.10	450.03	449.74	449.71	449.70	450.02	450.08

448.000

Detail Äste, 1:20

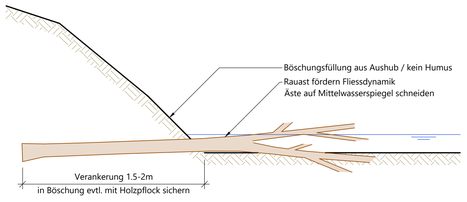

Detail Wurzelstock, 1:20

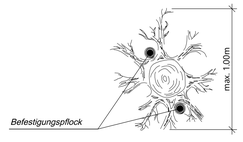

Detail Fischunterstand, 1:20

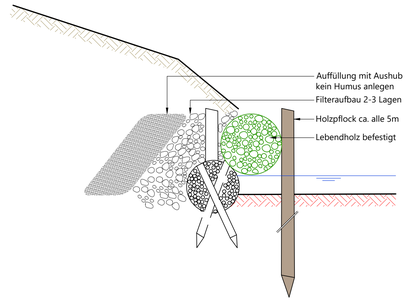
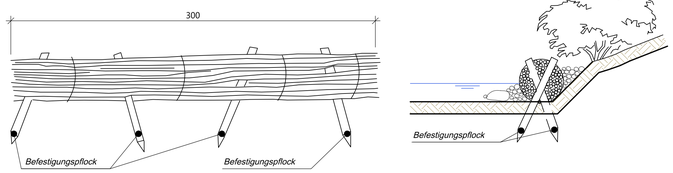
Detail Totfaschine, 1:20