

Projektphase	Baueingabe		
Maßstab	1:20, 1:50		
Planformat	B3 / 137		
Dateipfad	R:\3697-AusC\4203_Bauingabe\3697-300		
Gezeichnet	Datum	Geprüft	Änderungen/Bemerkungen
LG/TT	13.04.2026	SV/SM	
Erstellt	Rev. A		
	Rev. B		
	Rev. C		

Staubli, Kurath & Partner AG, Bachmattstrasse 53, 8048 Zürich, 043 336 40 50, sk@wasserbau.ch, www.wasserbau.ch
Niederlassung Zug: Högessgasse 15, 6300 Zug, 041 710 41 61

Legende

Projekt	Bestand
Projekt Beton	Bestand Beton
Projekt Terrain	Bestand Terrain
Kies 0/150	Bestand Stein
Flusskies	Gewässerraum
Schroppen 0/300	Abbruch
Filterkies 0/30	
Filterkies 0/100	
Geröll 60/200	
Projekt Stein	


Werkleitungen

Elektrokabel Bestand	Kathodenschutz Gasleitung Projekt
Gasleitung Bestand	Gasleitung Projekt
Wasserleitung Bestand	Wasserleitung Projekt
LWL-Leitung Bestand	LWL-Leitung Projekt
Kommunikationsleitung Bestand	Kommunikationsleitung Projekt
Regenwasser Bestand	
Abwasser Bestand	


Projektverfasser: Staubli, Kurath & Partner AG, Bachmattstrasse 53, 8048 Zürich

Bauherrschaft: Stiftung ReNatura Innerschwyz, c/o Martin Zumstein, Kleematt 15, 6450 Schwyz


Ort, Datum
Unterschrift

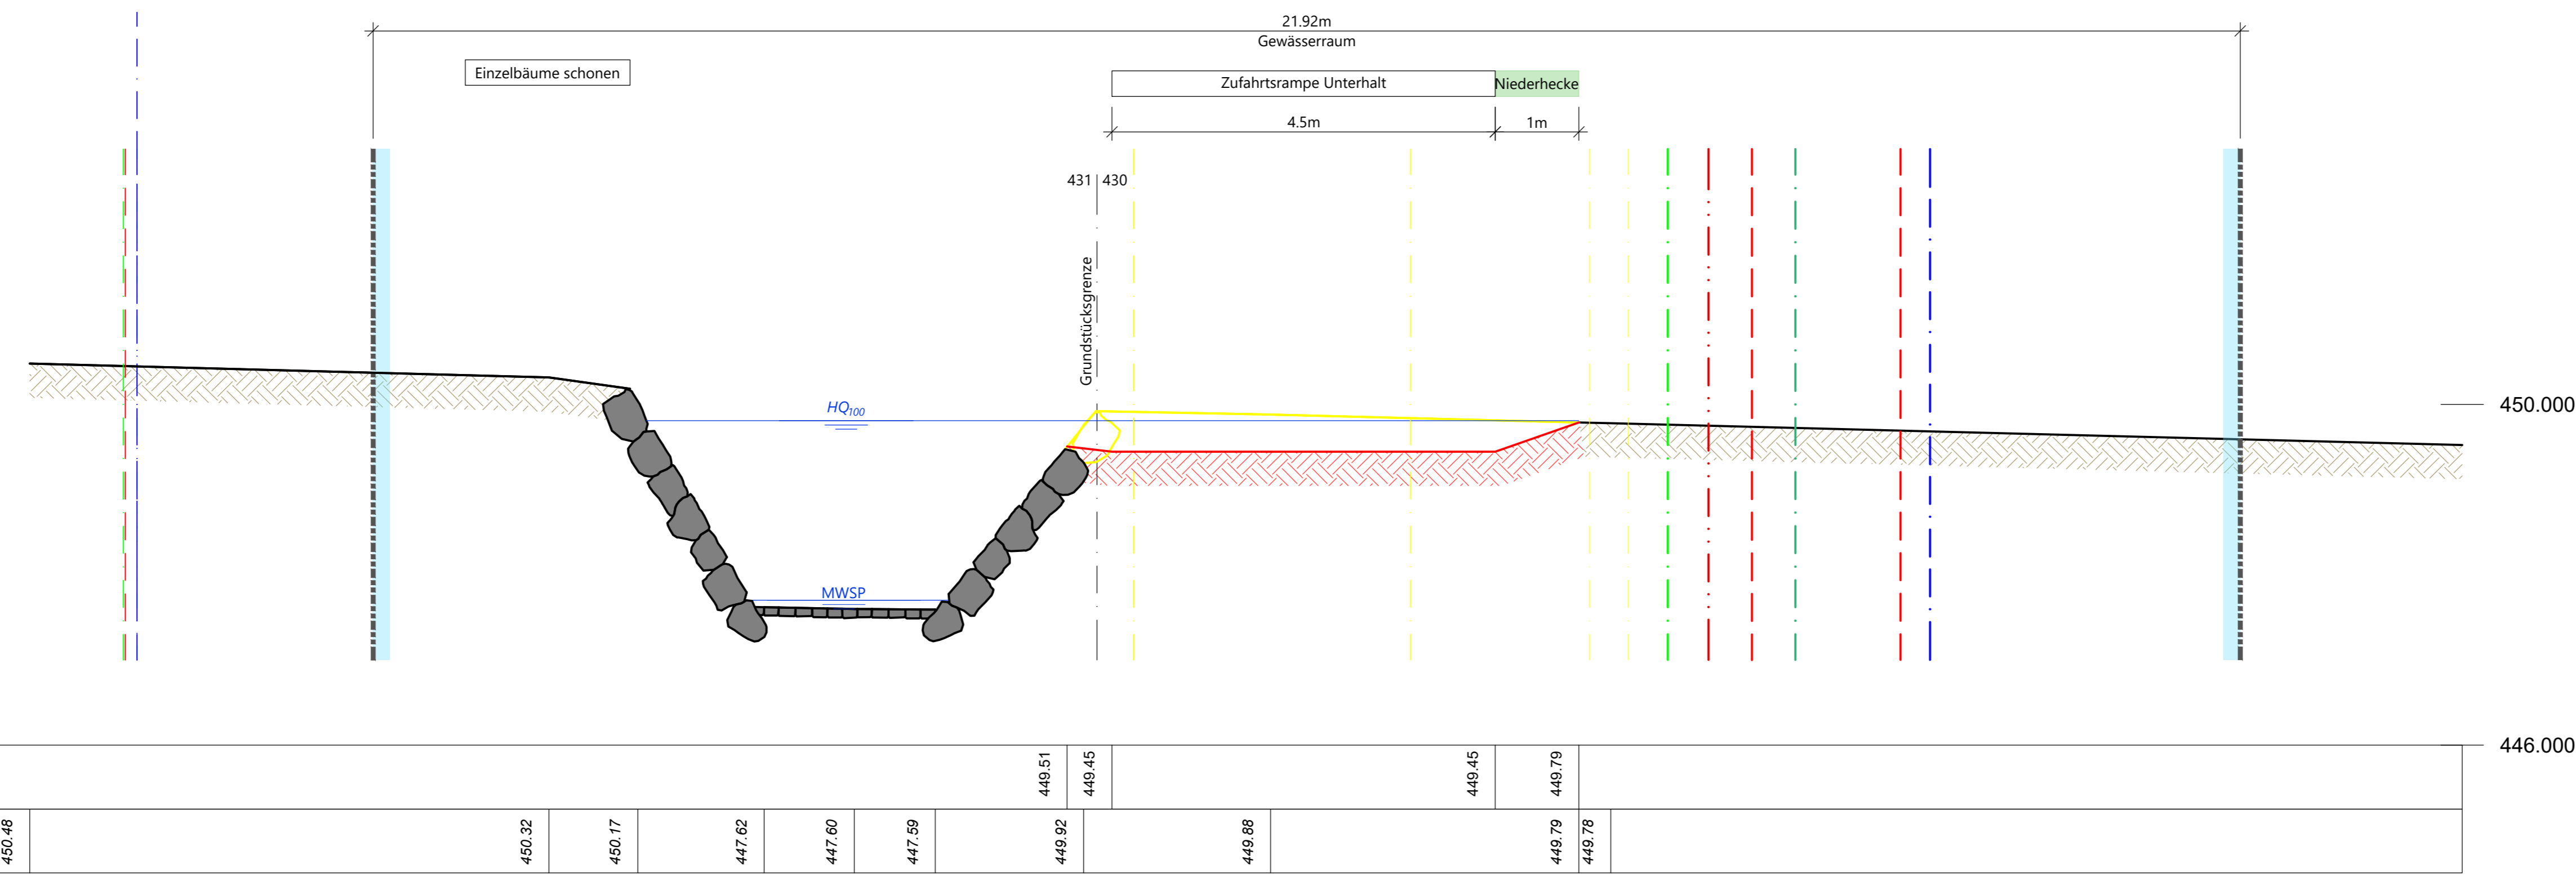


Querschnitt 7, 1:50 (Terrain Bestand QS6)

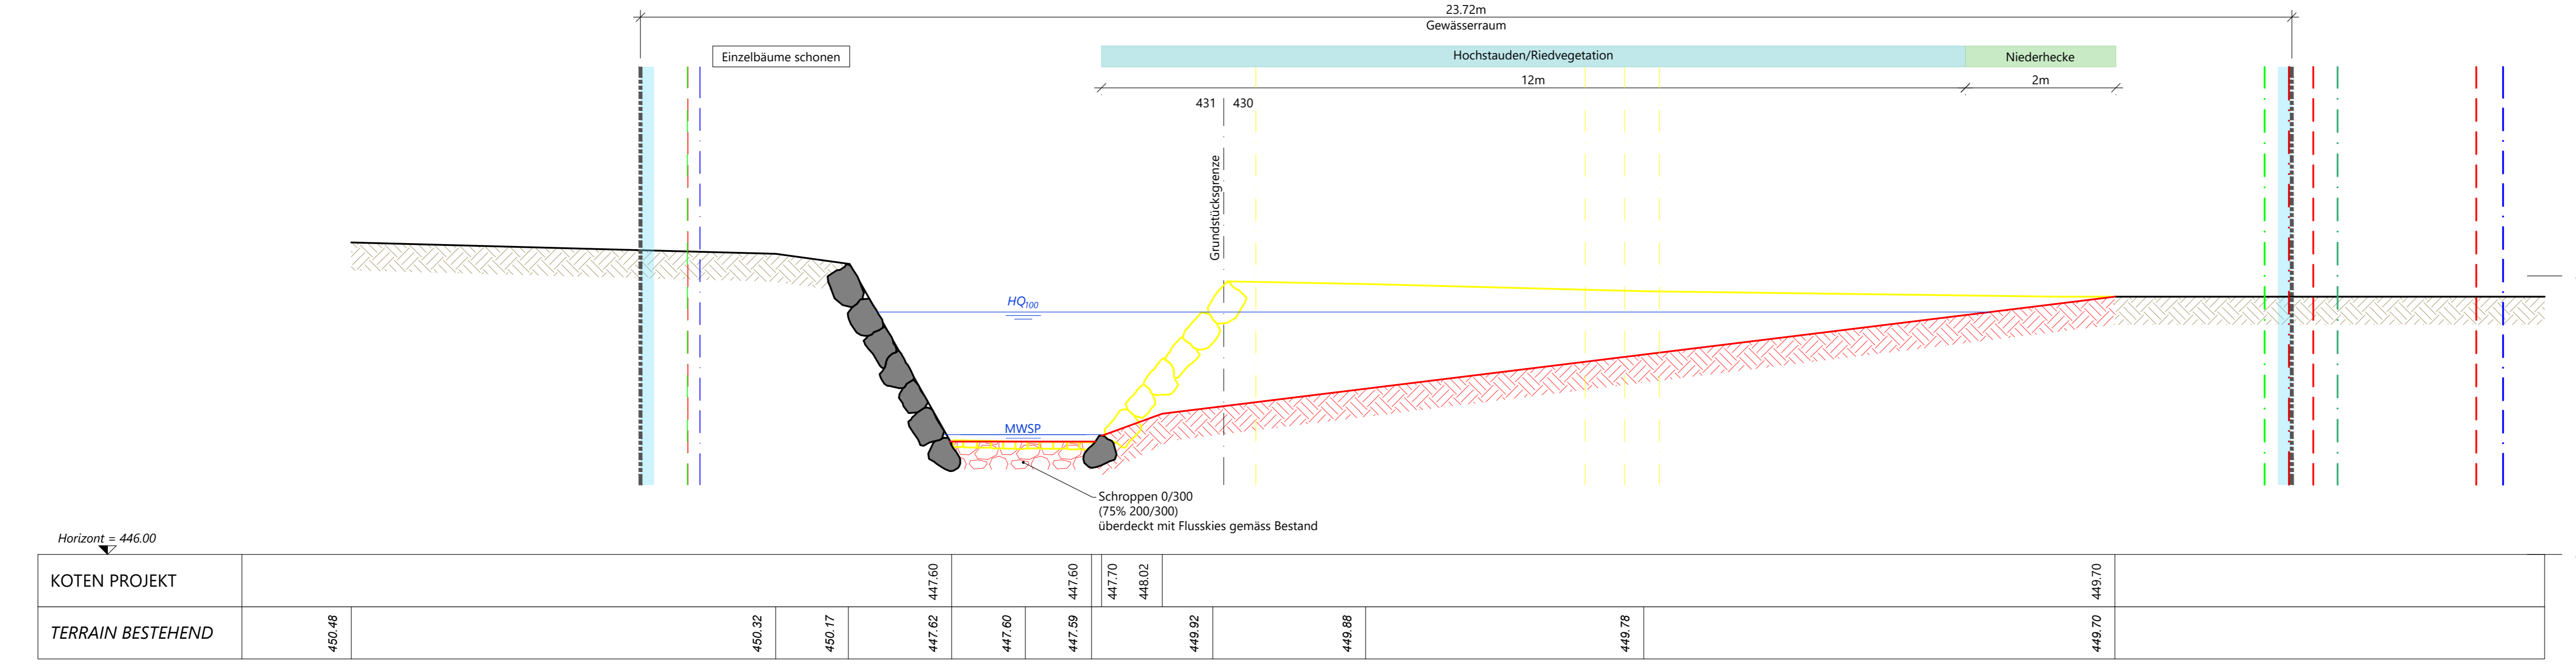


Querschnitt 8, 1:50

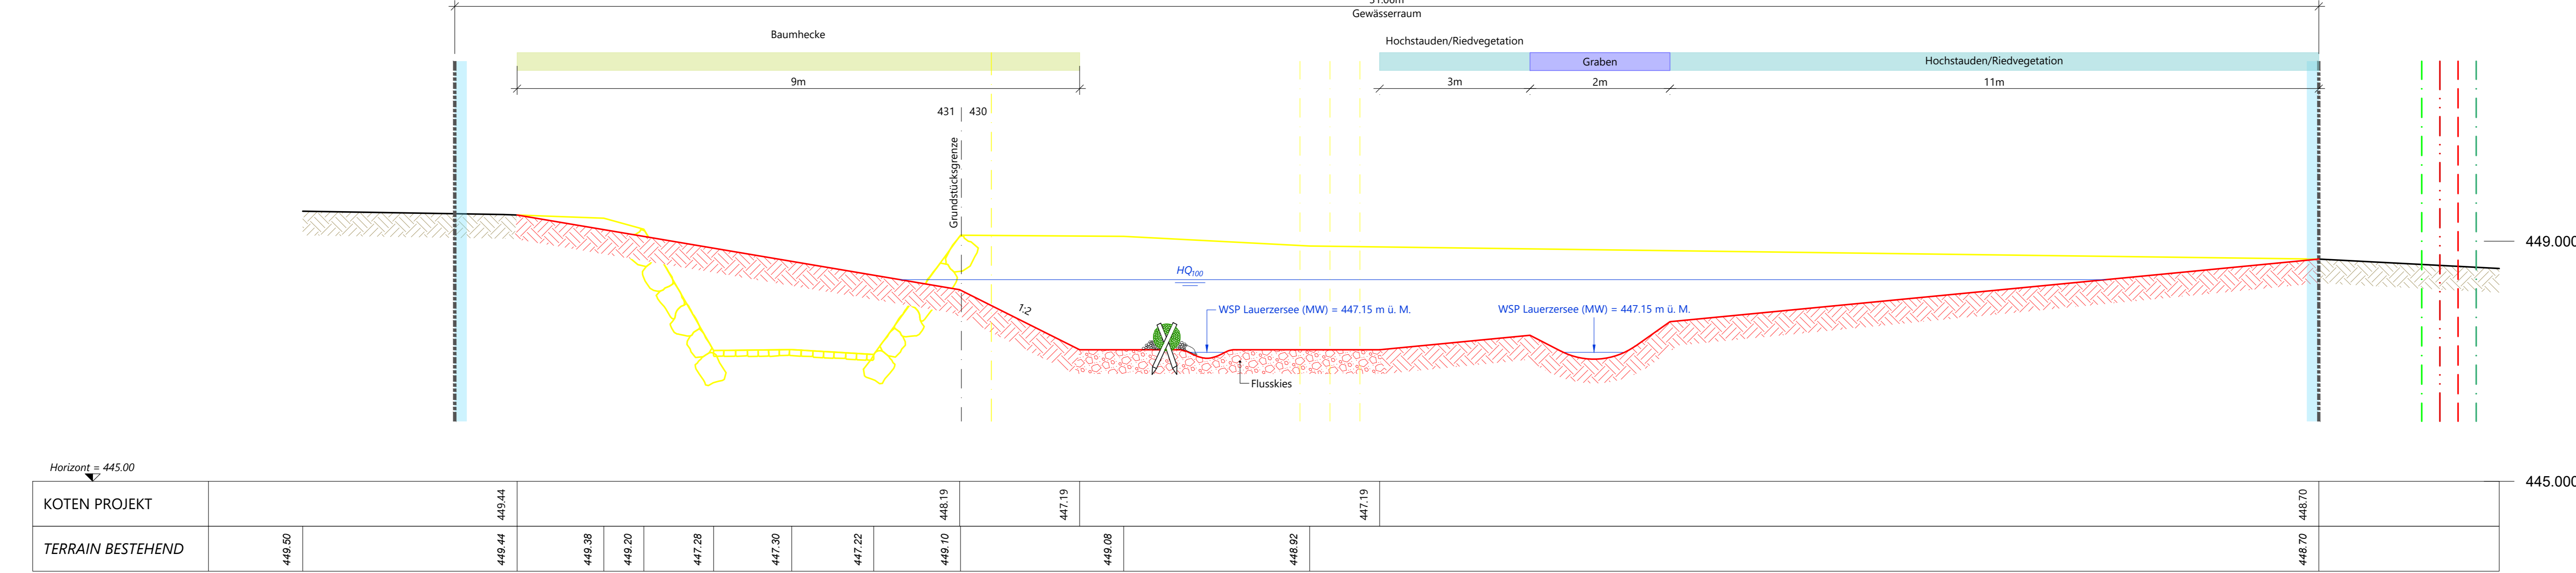


Querschnitt 9, 1:50

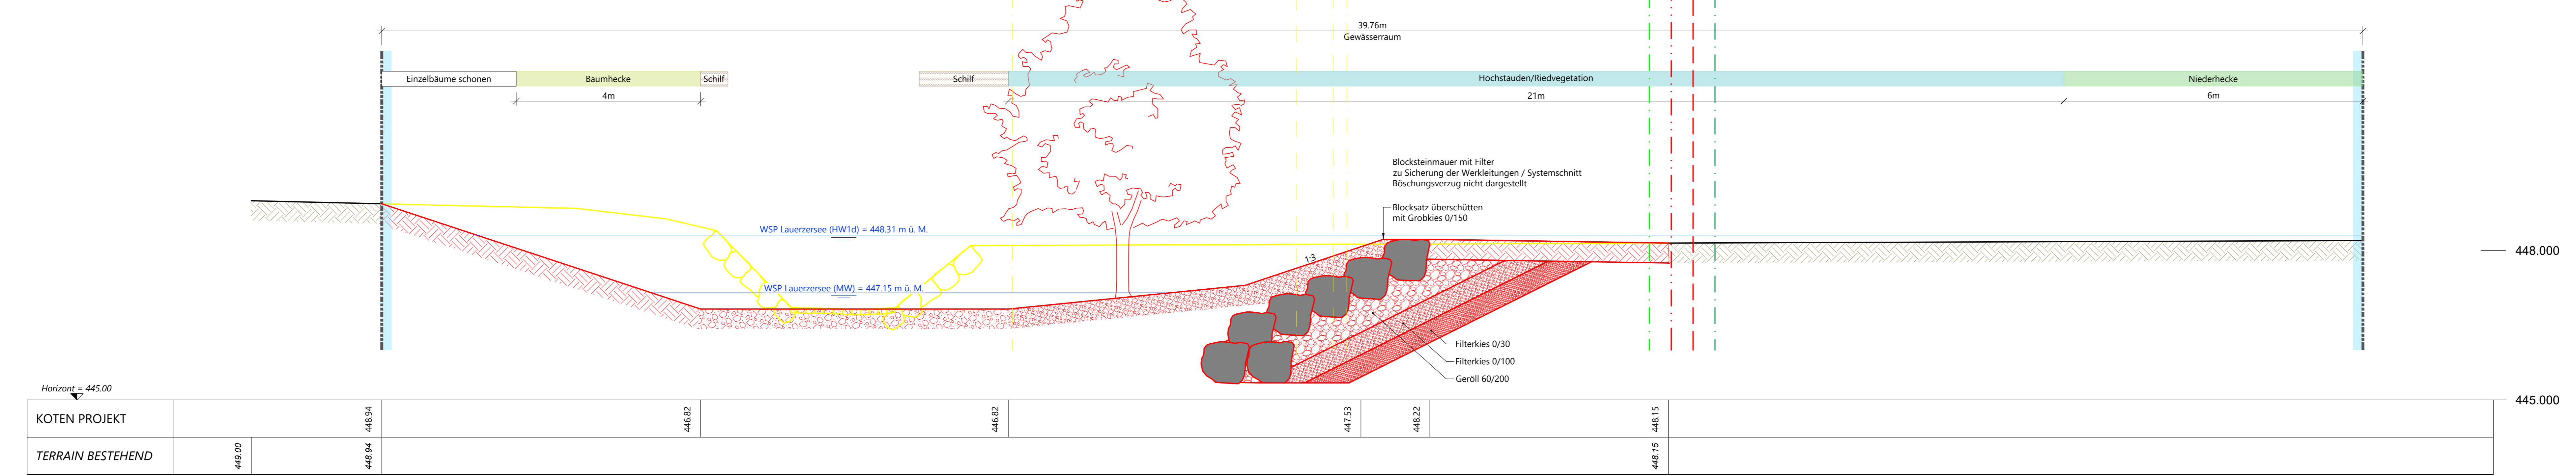


Querschnitt 5, 1:50 (keine Massnahmen)

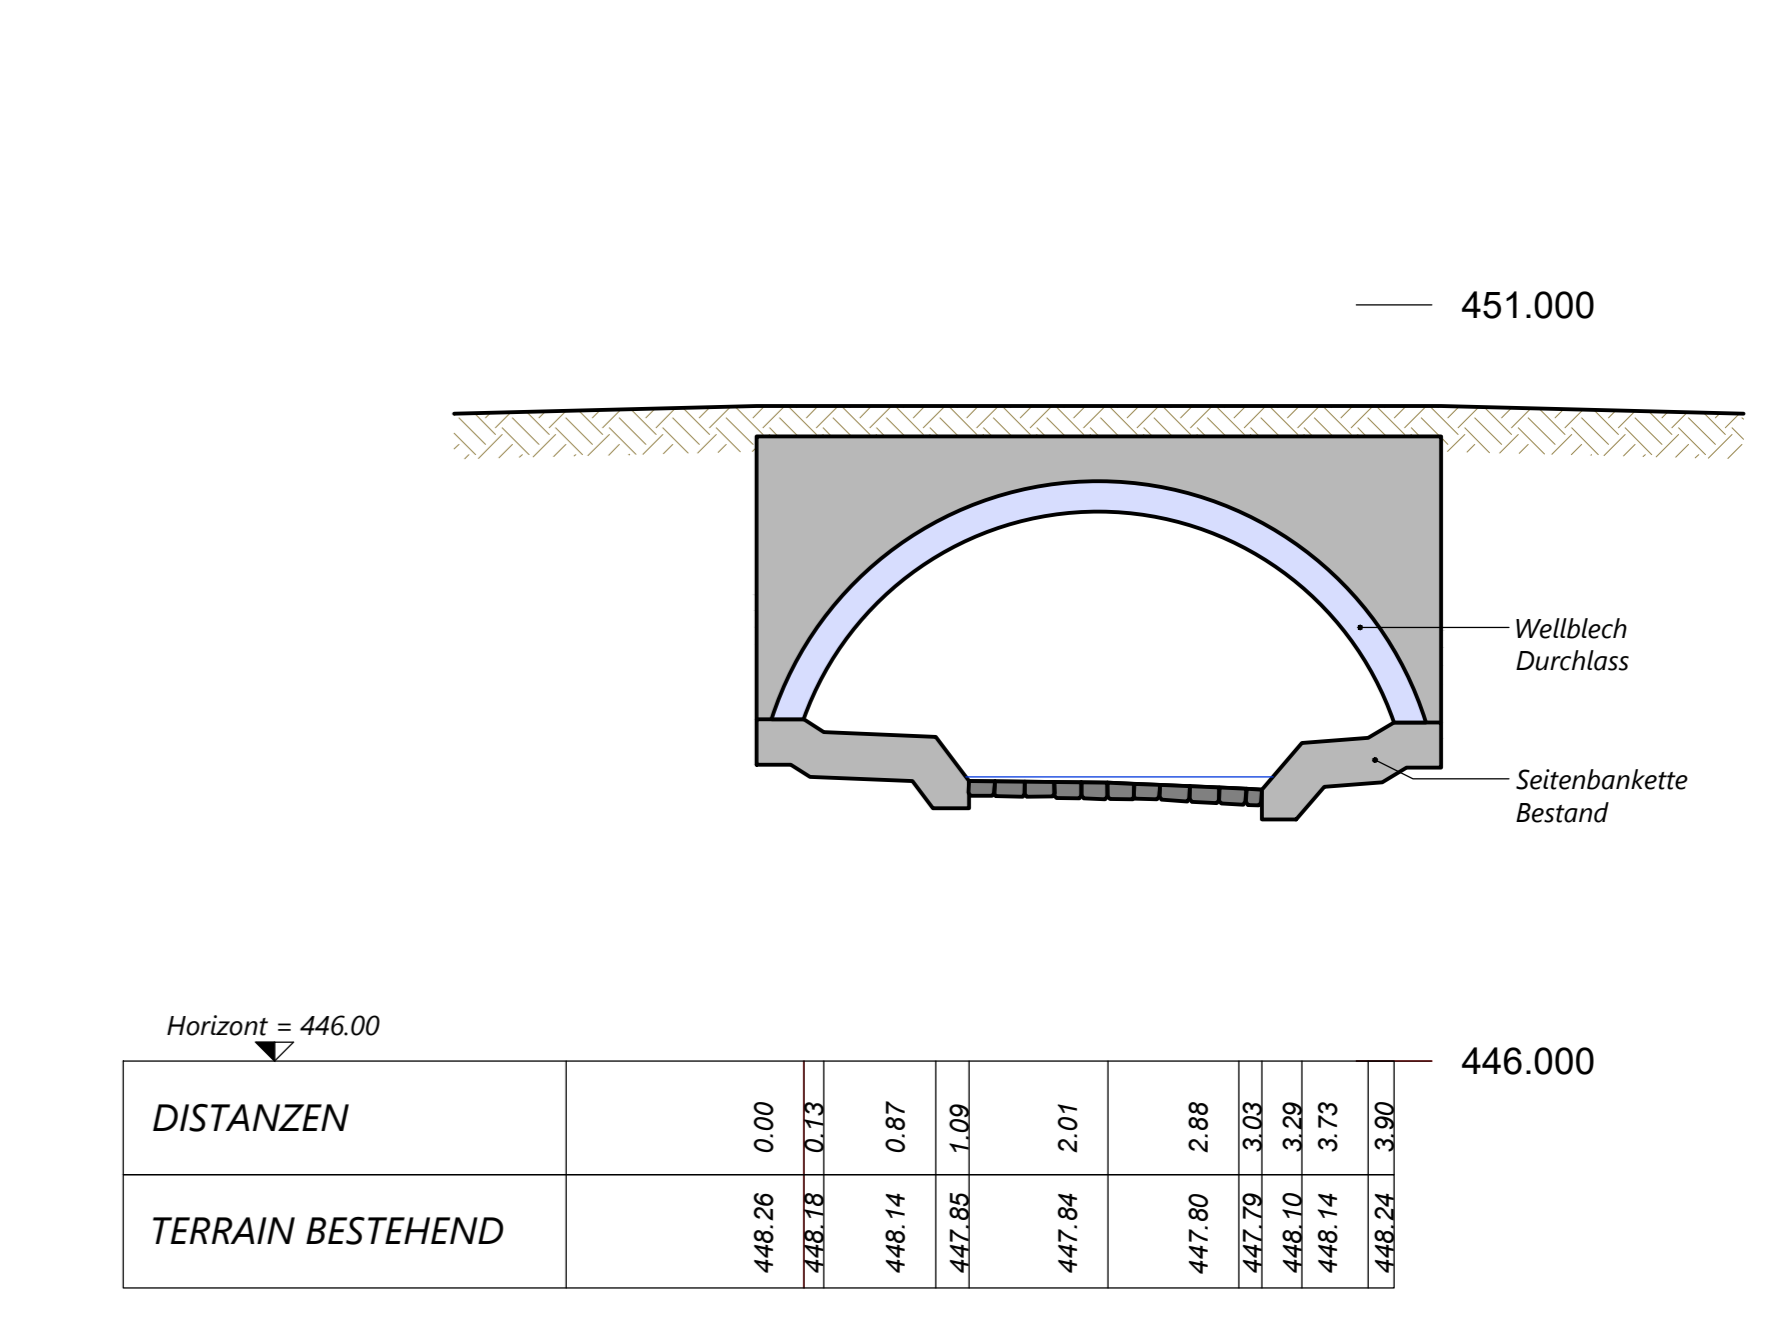


Detail Wurzelstock, 1:20

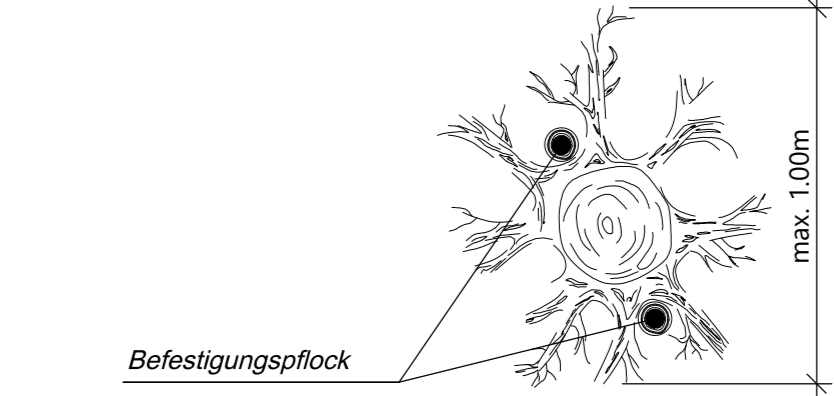

Detail Totfaschine, 1:20

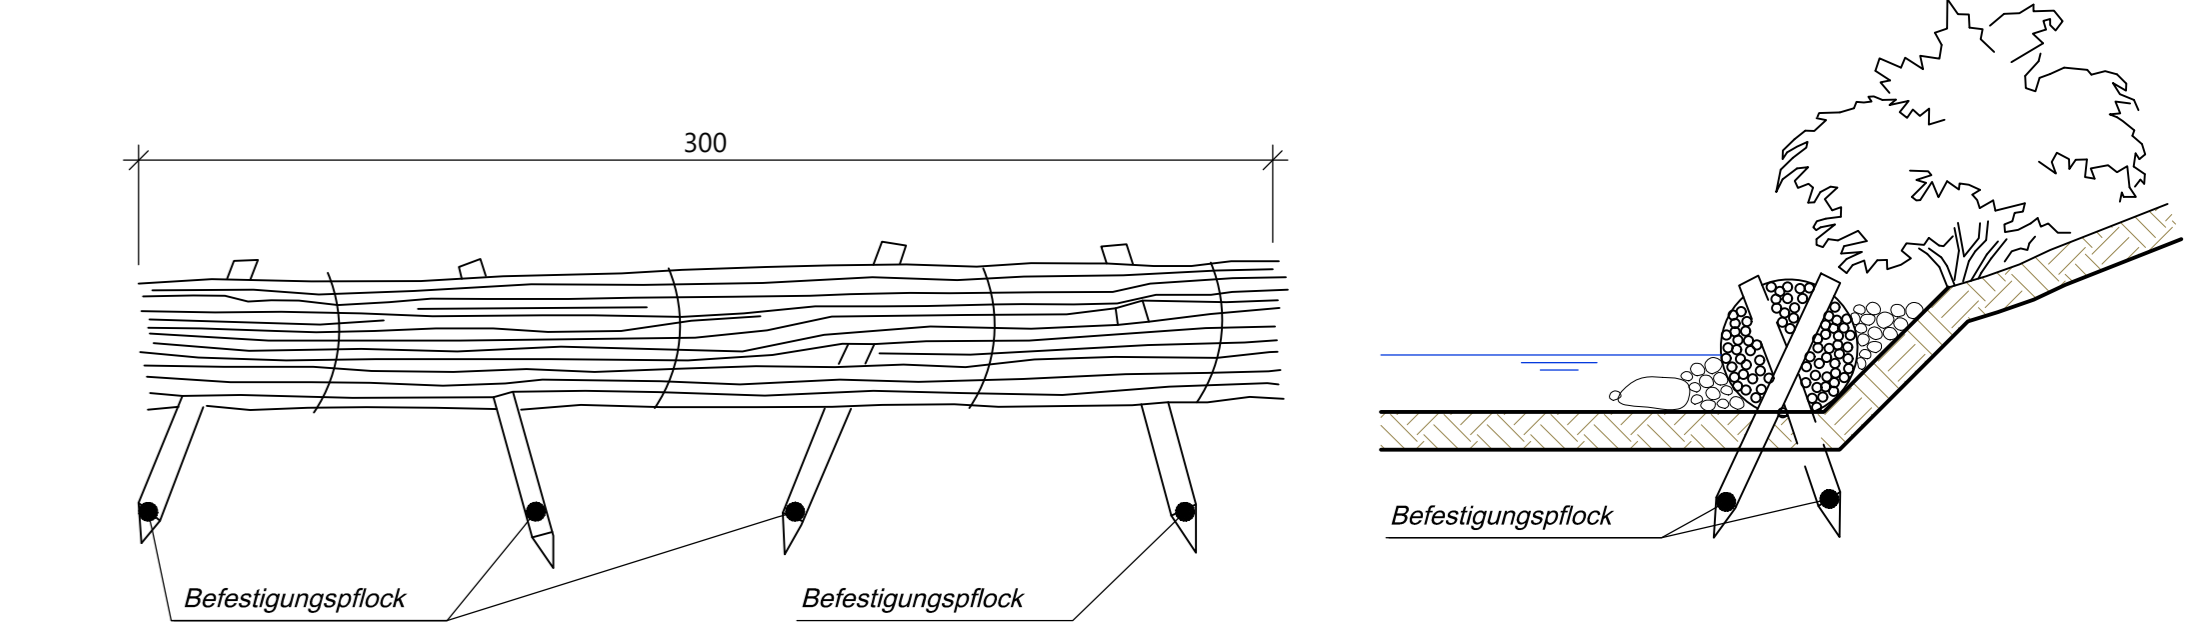

Detail Äste, 1:20

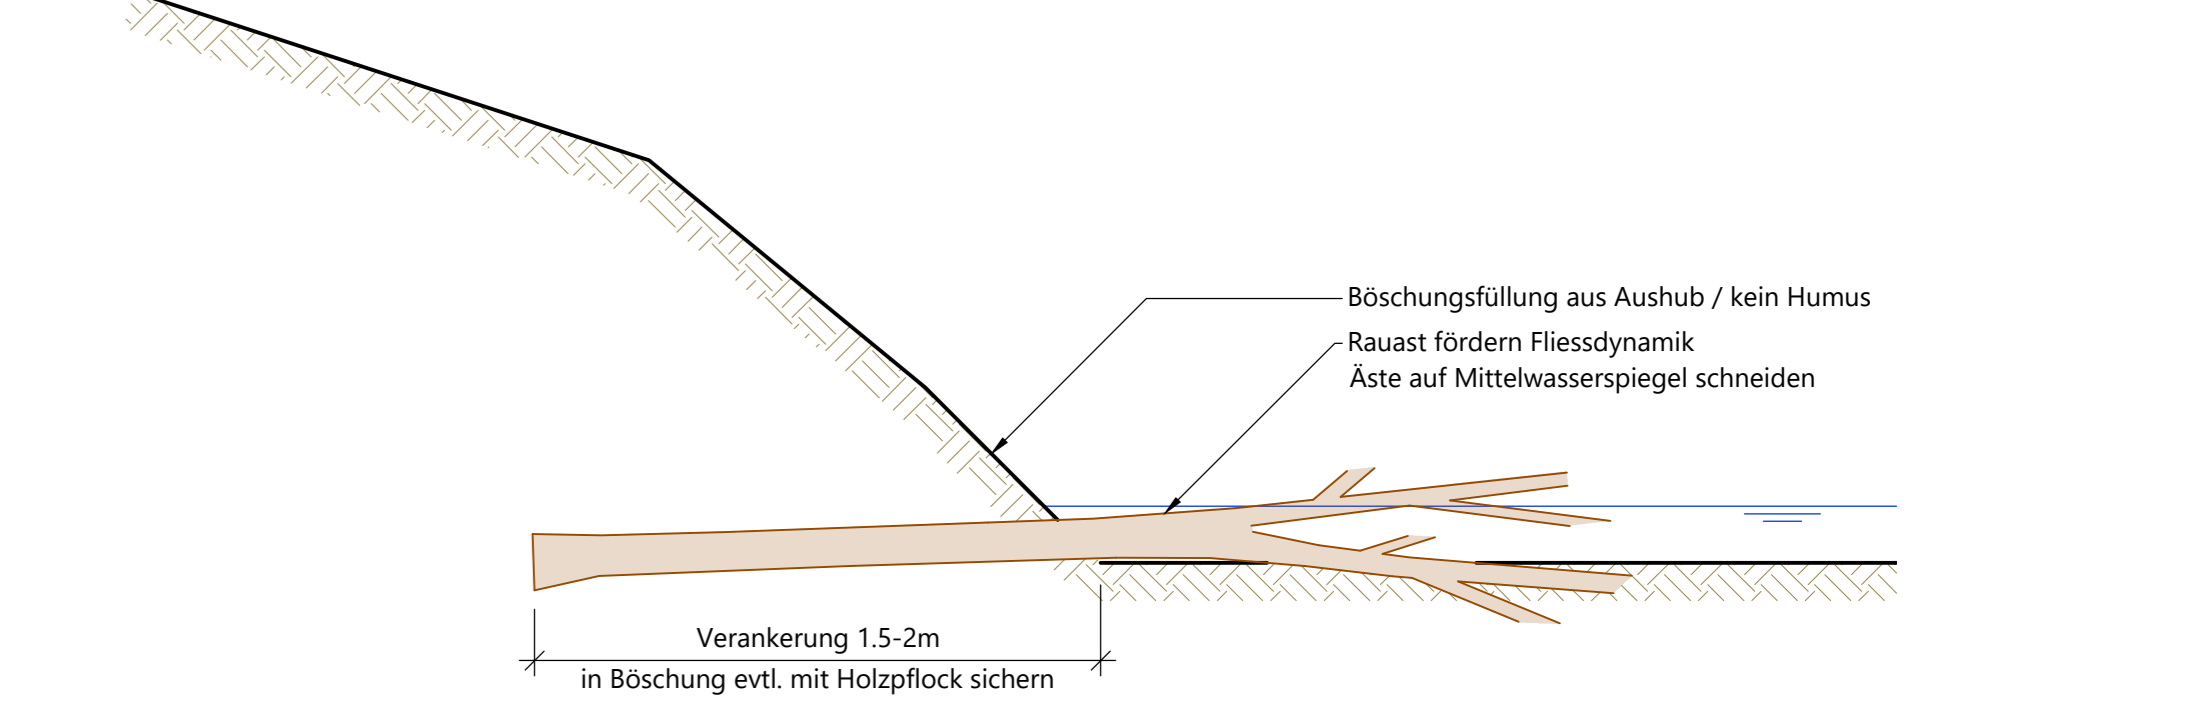

Detail Lebendholzfascine, 1:20

