

# Sanierung Dorfbachstrasse

Abschnitt: Dorfbachstrasse km 0.00 - 700.00

Ausführung

Temporäre Nutzung Grundstück 1190

1:500

Version	Bemerkungen, Änderungen	Gez.	Gepr.	Datum	Freig.
-	Erstfassung	Tspe	Stri	30.04.25	RS
A	Ergänzung Reserveparkplätze	Tspe	Stri	28.04.26	-
B					
C					
D					

**Legende:**

- Projektiert:
- █ Chaussierung
  - █ Belagsfläche Zufahrt
  - █ Installationsfläche
  - █ Humusdeponie
  - █ Belagsfläche Fahrgasse
  - █ Manövrierebereich

**Information:**

Da der Grundbuchplan mit den Aufnahmen nicht übereinstimmt, sind diese in der Situation übereinander gelegt. In den Schnitten wurde mit Aufnahmen gearbeitet.


Grundbuchplan: ——— Eigene Aufnahmen: - - - - -

**Information Plangrundlagen:**

**Datenerhebung:**  
 Grundbuch (AV): 20.02.2024, GeoShop SZ  
 Aufnahmen (DGM): 20.08.2024, Terradata AG

**Information Koordinatensystem:**

Das dargestellte Projekt und der Lagebezug der amtli. Vermessung richten sich nach dem CH-Koordinatensystem  
 LV03  LV95

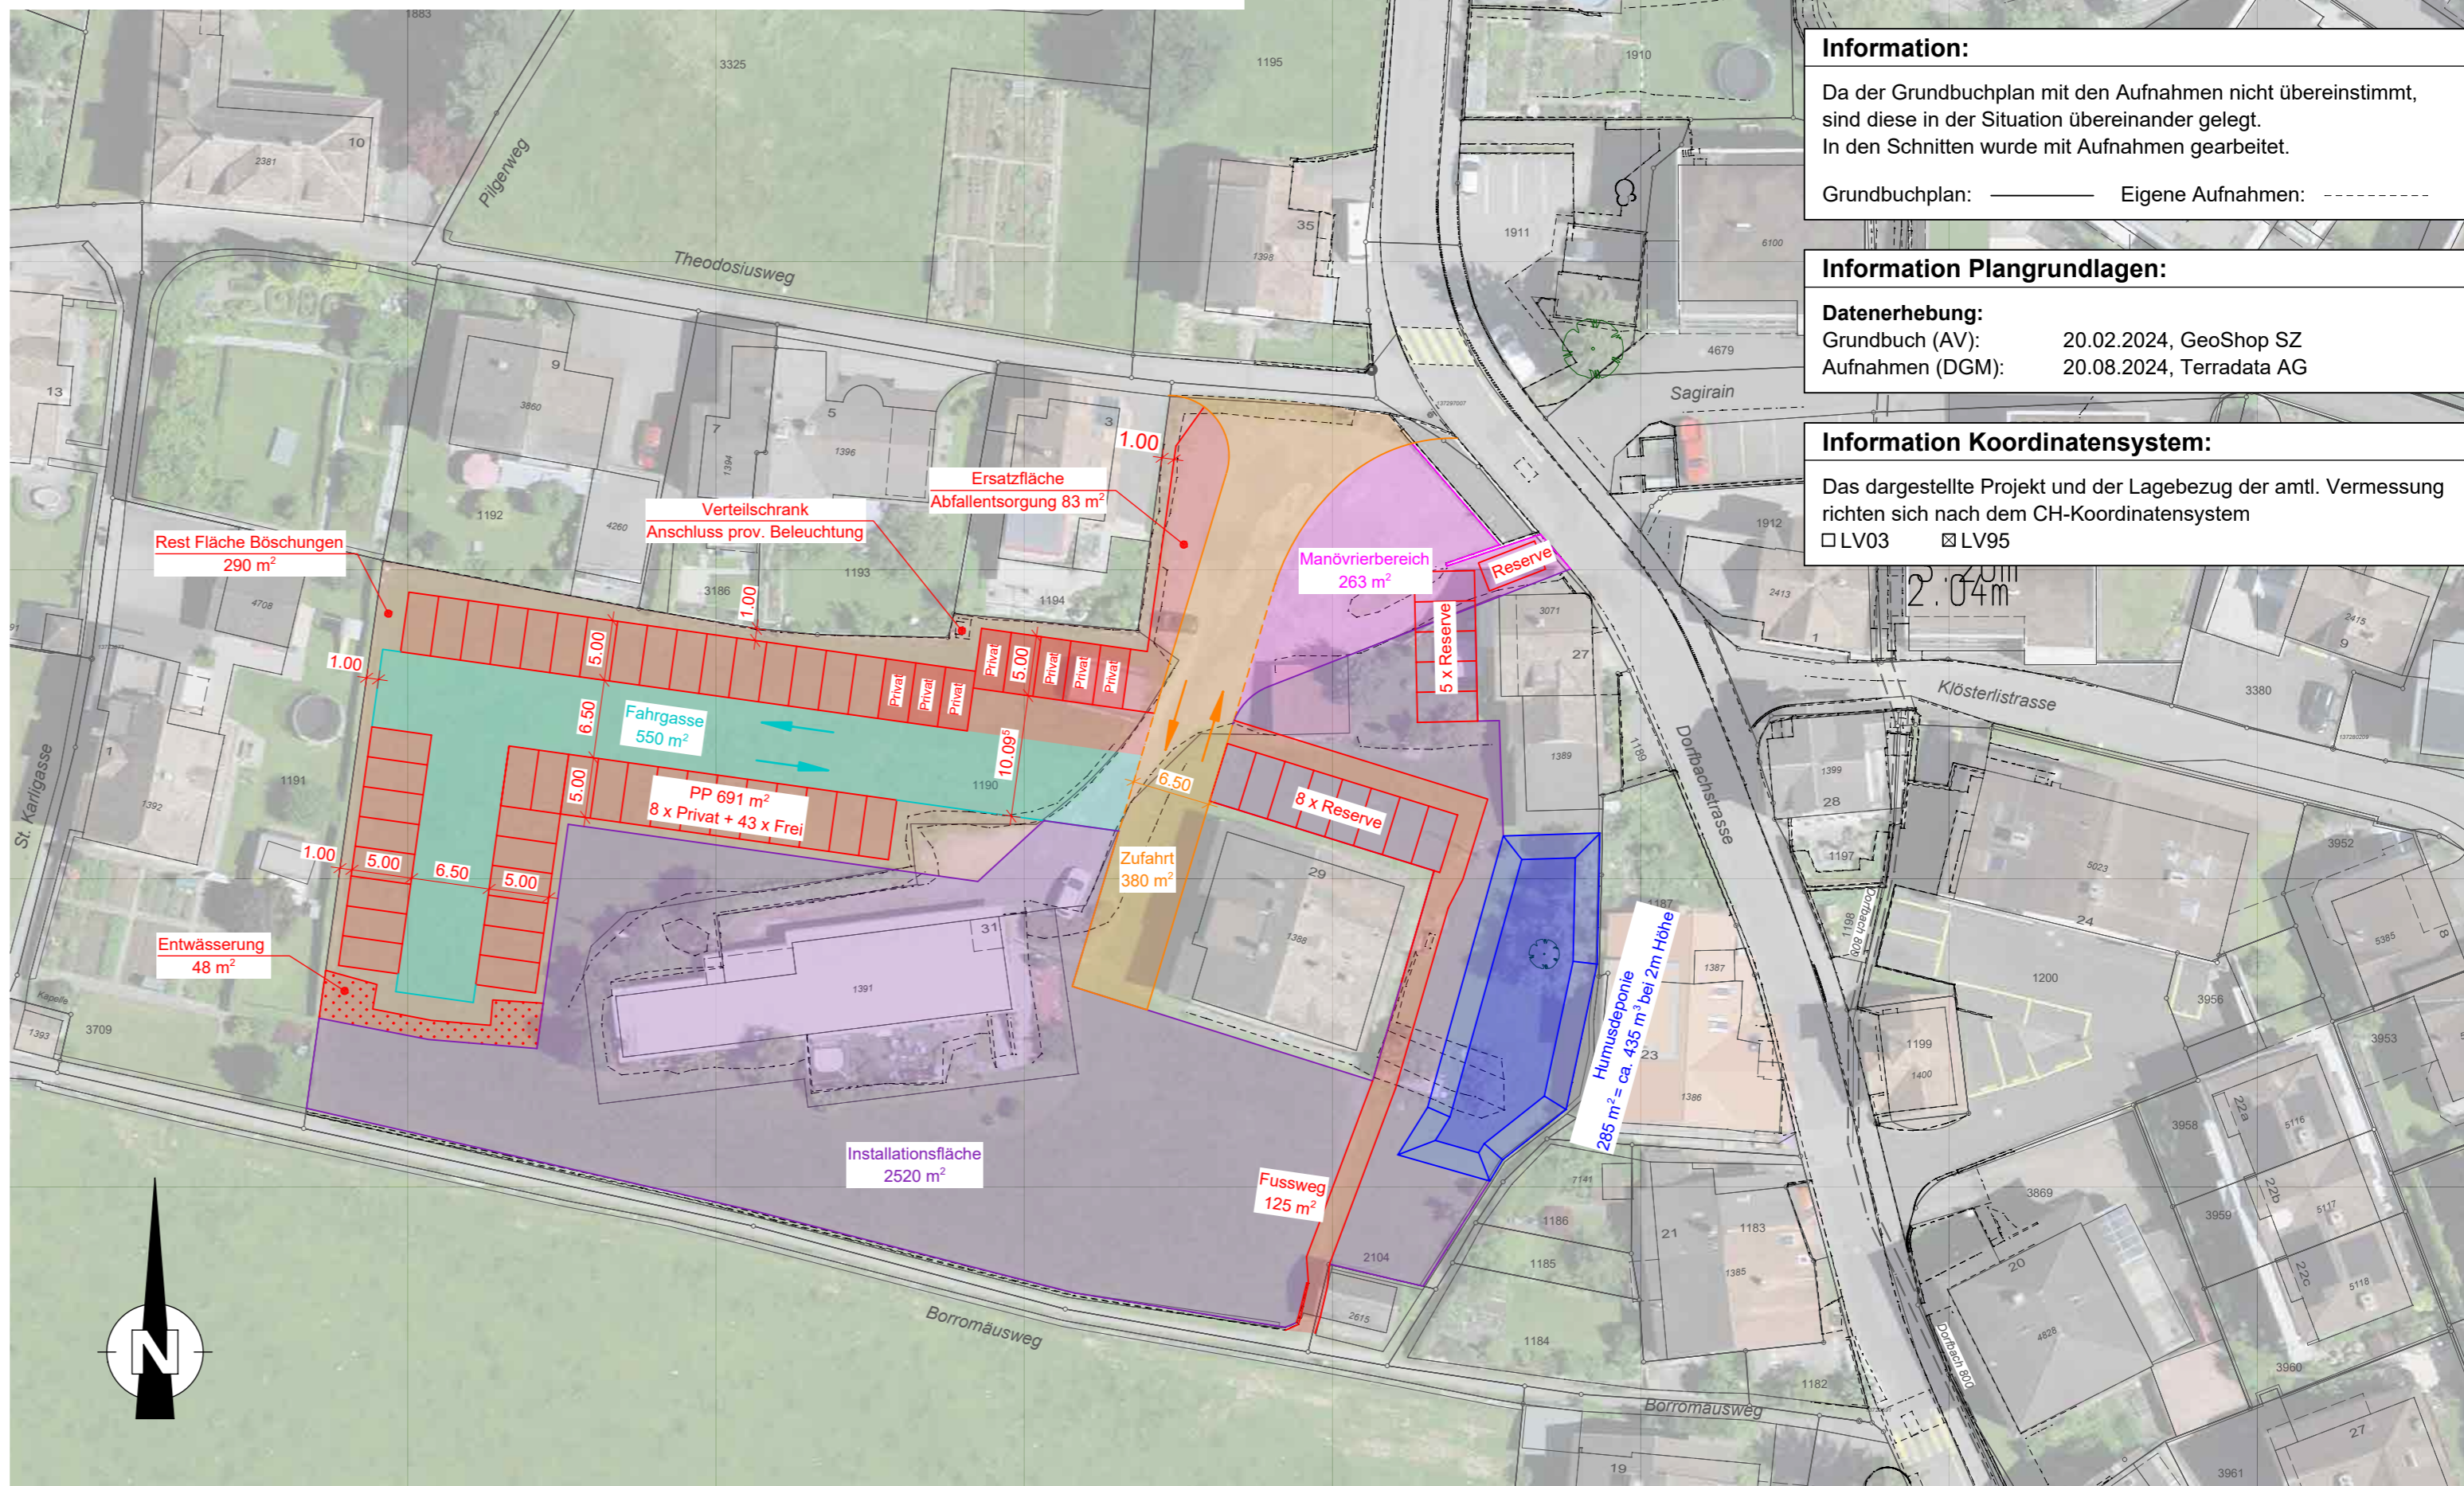

Gezeichnet	Datum	A	Plan-Nr.	Index
Tspe	30.04.2025	B	100341.06-51-PG708	A
Plangrösse	Massstab	C		
30 / 63	1:500	D		