

Revitalisierung Muota Abschnitt Kraftwerk Brunnen

Auflageprojekt


Querprofile 1:200

Seeweren

LEGENDE


Genehmigungsinhalt

- Neuer Terrainverlauf
- Auffüllung
- Abtrag / Abbruch

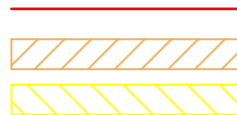


Orientierungsinhalt


- Sohlenlage gem. Archivplan 1935 (Kraftwerkskanal)
- Bestehendes Terrain
- Neuer Blocksatz
- Neuer Blocksatz mit ingenieurbioologischer Begrünung
- Biogene maschinelle Ufersicherung
- Drittprojekt Seewerenstrasse ungenau

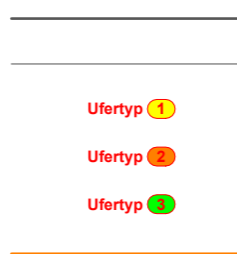


QP B4

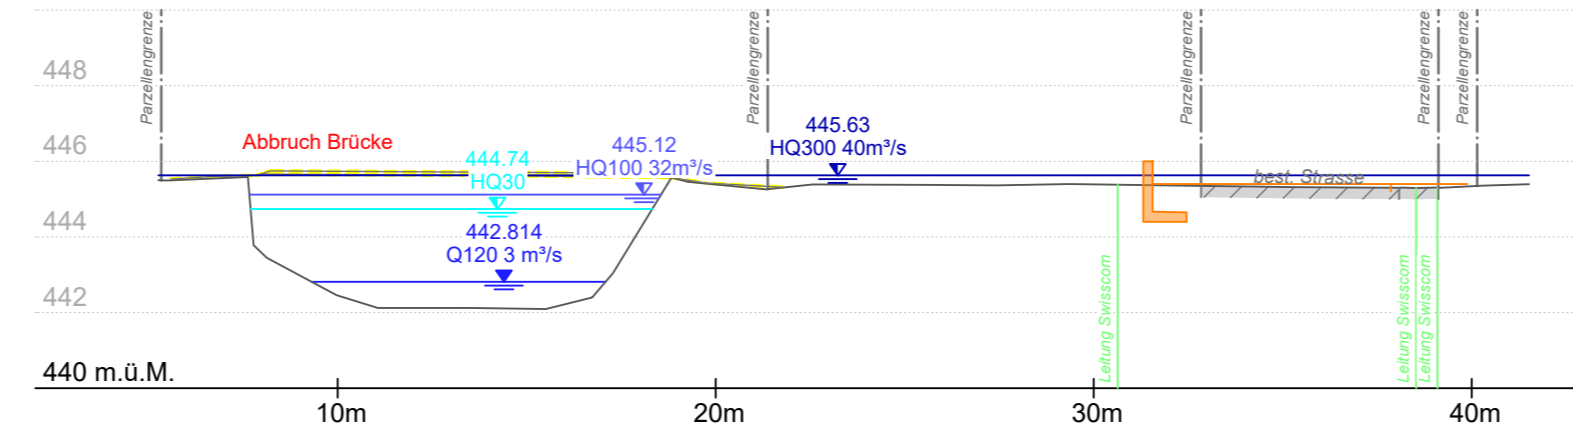


QP S5

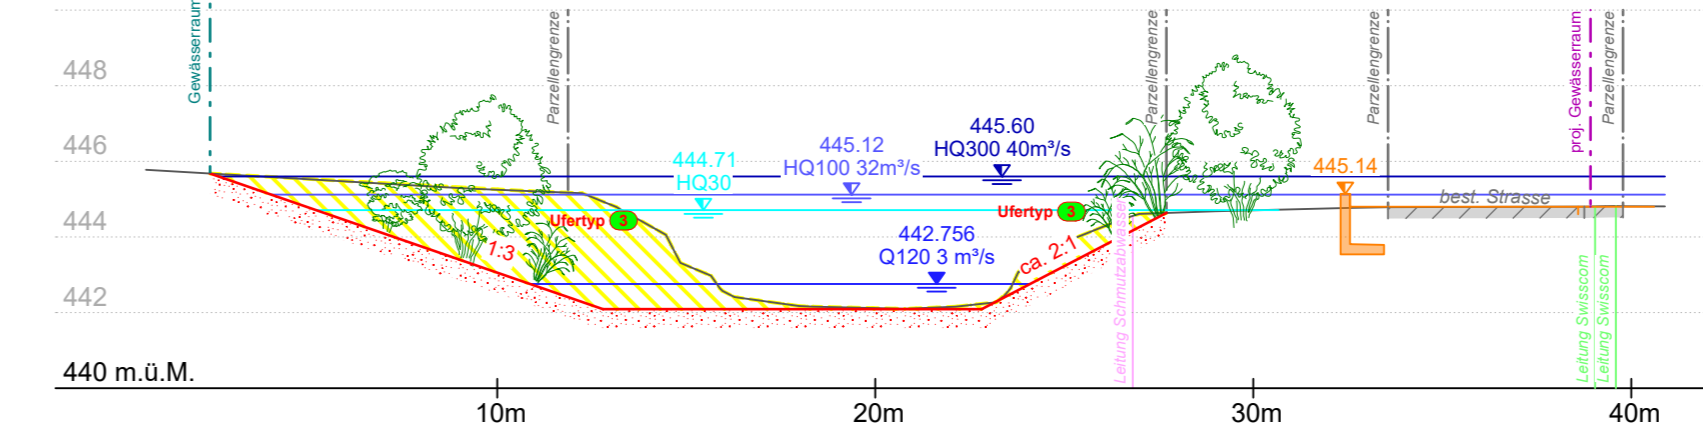


QP S6

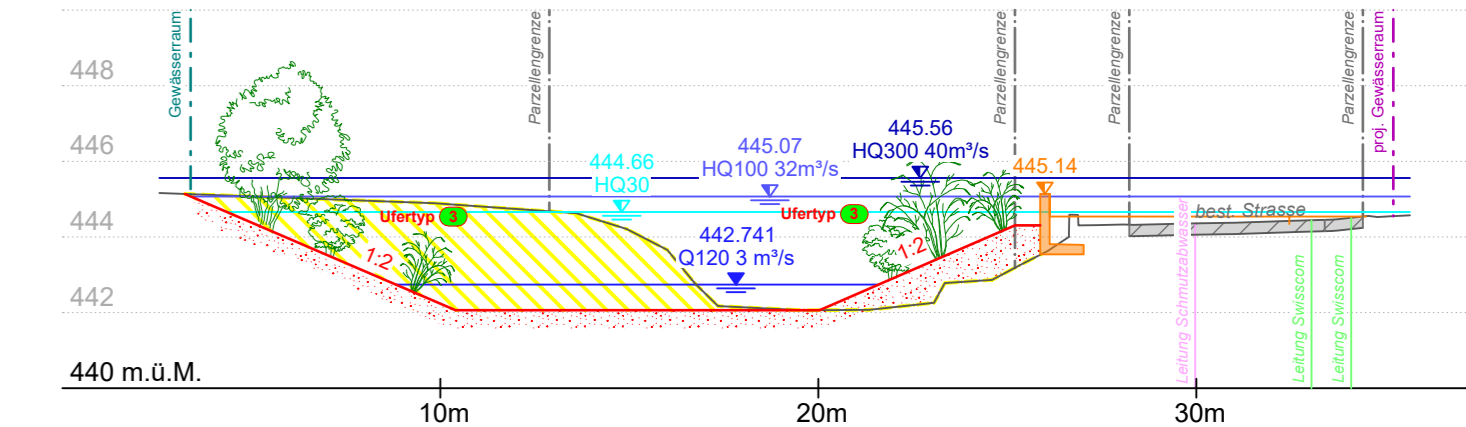

QP S7

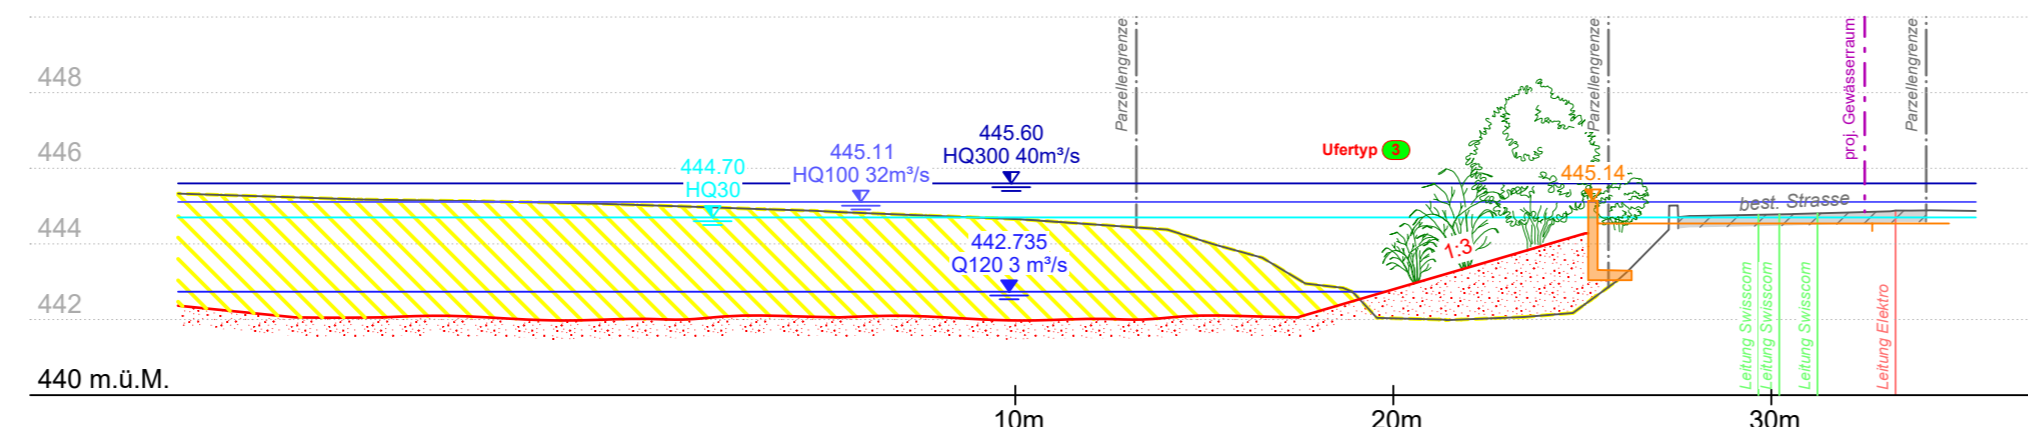

QP S8

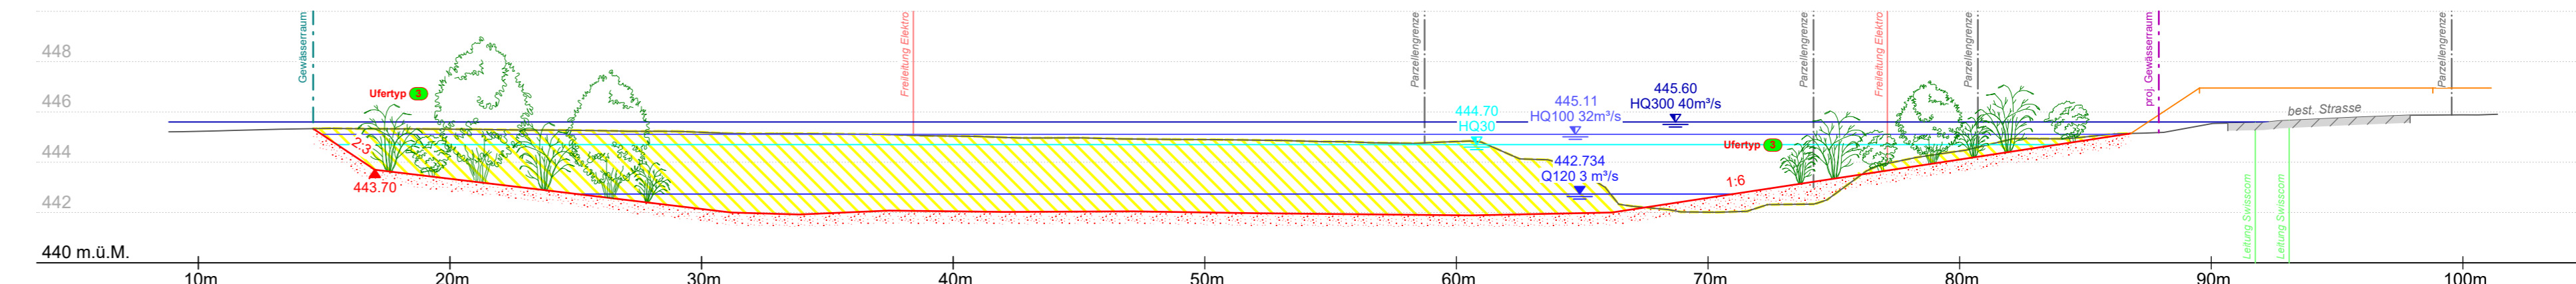

INGE Mehrwert Muota
Kissling + Zbinden AG
AquaPlus AG
Dr. von Moos AG
Hunziker, Zarn & Partner AG

KZ KIBLING + ZBINDEN AG
AquaPlus
VM Hunziker, Zarn & Partner
Ingenieurbüro für Wasser- und Wasserbau

Projekt Nr. 6.460 / Plan Nr. 33.533
Format 30 / 115

	Gezeichnet / Revidiert		Geprüft		Freigabe	
	Datum	Visum	Datum	Visum	Datum	Visum
A	27.03.2026	ng / ayn	27.03.2026	la	27.03.2026	mk
B						
C						
D						
E						