Beilage Nr. 2.02

Revitalisierung Muota
Abschnitt Kraftwerk Brunnen

Auflageprojekt

Übersicht 1:1'000

INGE Mehrwert Muota
Kiesling + Zünden AG
AquaPlus AG
Dr. von Moos AG
Hunziker, Zarn & Partner AG

Projekt Nr.	Plan Nr.
6.460	/ 33.502

Format: 60 / 200

	Gezeichnet / Revidiert		Geprüft		Freigabe	
	Datum	Ürsum	Datum	Ürsum	Datum	Ürsum
A	29.05.2026	ayn / lib	29.05.2026	lie	29.05.2026	rke
B						
C						
D						

Legende

Orientierungsinhalt

- Gebäude
- Strassen, Wege, Flugplatz
- Trottoir, übrig befestigte Flächen
- Gewässer
- Wald (AV-Daten)
- übrige bestockte Flächen
- Überflutungsflächen
- Kataster
- Querprofile BAFU
- Gemeindegrenzen
- Flussachse Muota
- Drittprojekte
- Grundwasserschutzzonen
- Gewässerraum
- Belastete Standorte

Werkleitungen	Bestand	Projekt
Schmutzabwasserleitungen		
Mischwasser		
Regenabwasserleitungen / Drainage		DN ABWASS
Druckwasser		
Elektro unterirdisch (EWS)	Freileitung	
Kommunikation (WWZ)		
Kommunikation (Swisscom)		
Fernwärme (Agro FWL)		

Genehmigungsinhalt

- Gewässerraum
- proj. Flussachse Muota
- Projektperimeter
- Abbruch
- Überflutung / Damm bestockt (50-80%)
- Projektierte Wege
- Naherholungsgebiet
- Auffüllung

Plangrundlagen
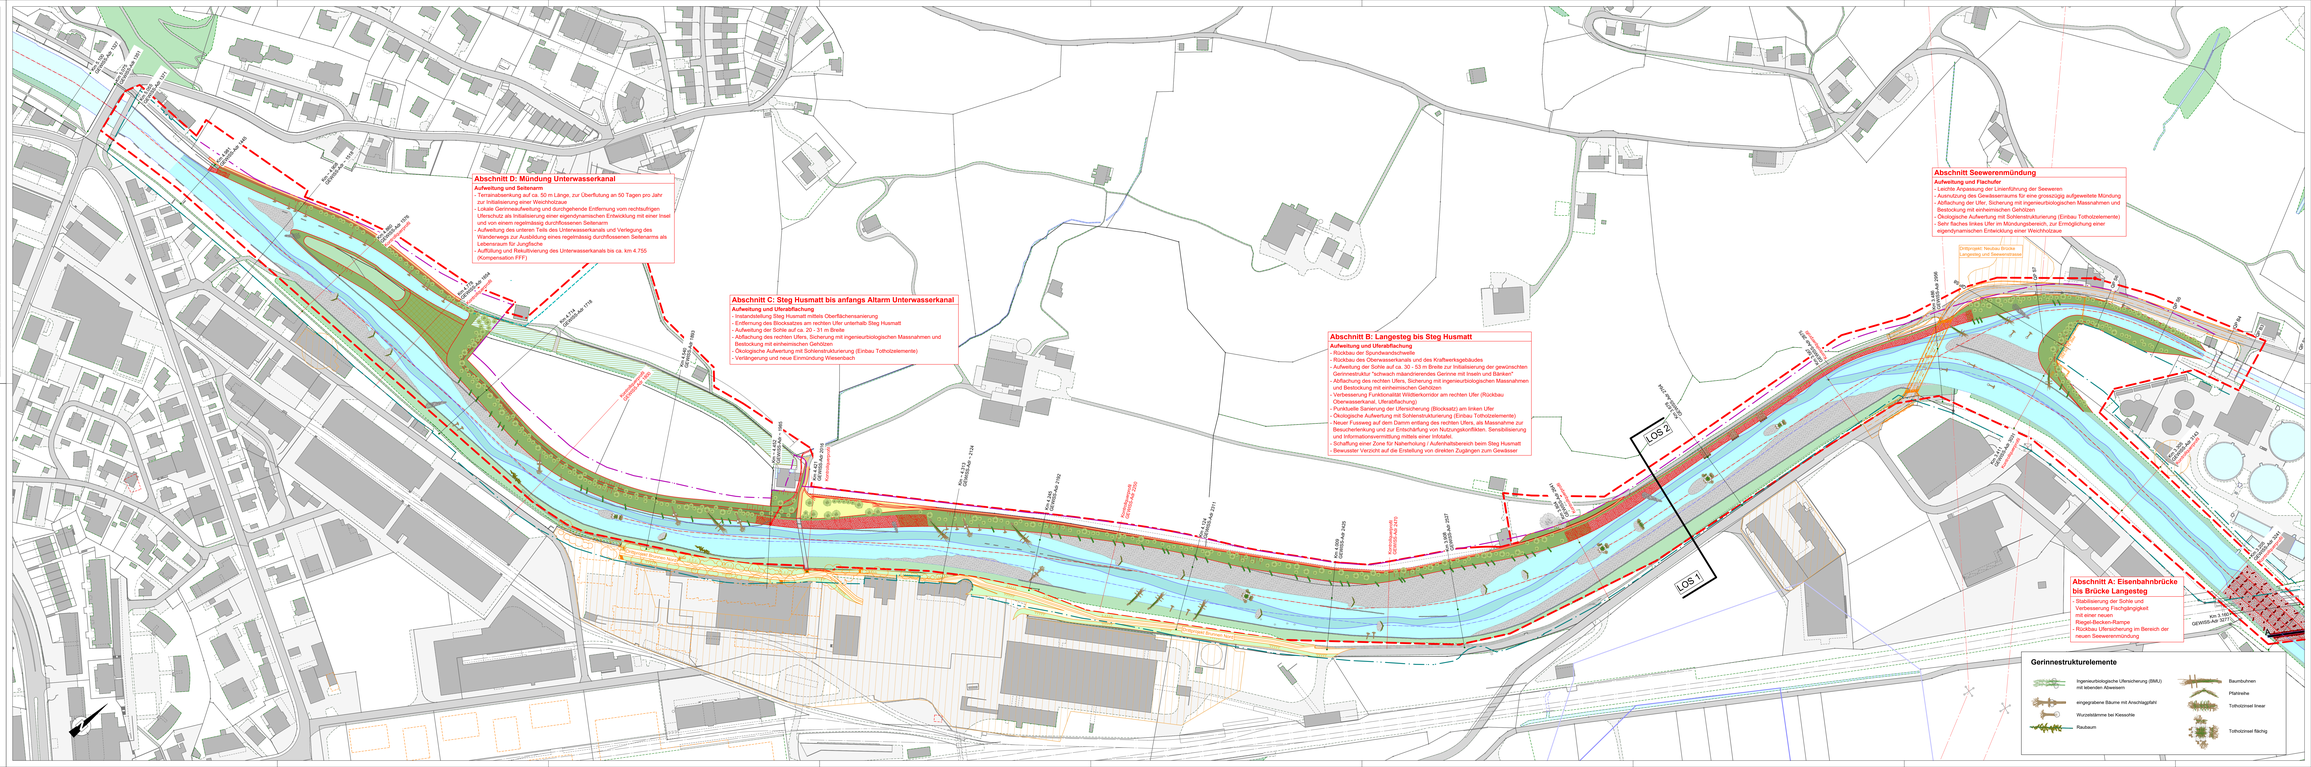
Grundkarten:	Digitale AV-Daten, Amt für Geoinformation des Kanton Schwyz, Stand Dezember 2022
Digitales Höhenmodell:	"swissALTI3D" Swisstopo für Landeskoordinate, Befliegung 2019
Digitale Daten:	Auftraggeber
Werkleitungen:	Stand Dezember 2022