

Revitalisierung Muota Abschnitt Kraftwerk Brunnen

Auflageprojekt


Querprofile 1:200

Seeweren

LEGENDE


Genehmigungsinhalt

- Neuer Terrainverlauf
- Auffüllung
- Abtrag / Abbruch

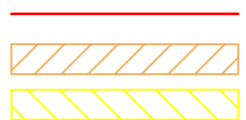


Orientierungsinhalt


- Sohlenlage gem. Archivplan 1935 (Kraftwerkskanal)
- Bestehendes Terrain
- Neuer Blocksatz
- Neuer Blocksatz mit ingenieurbioologischer Begrünung
- Biogene maschinelle Ufersicherung
- Drittprojekt Seewerenstrasse ungenau

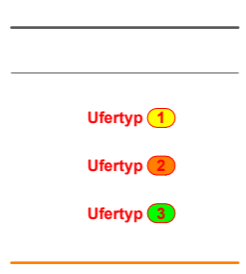


QP B4

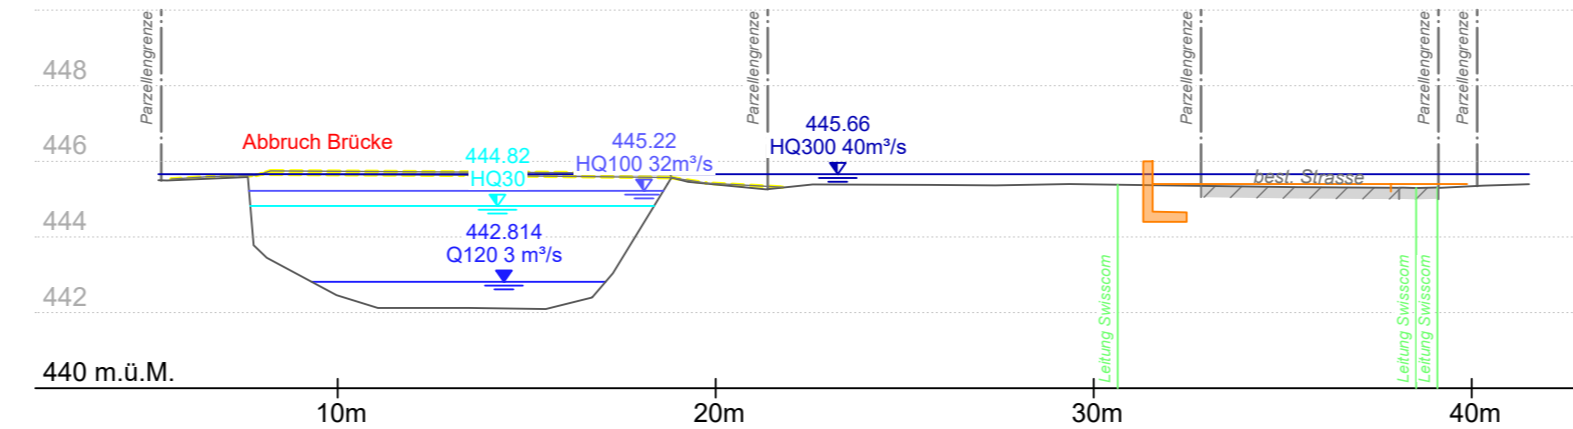


QP S5

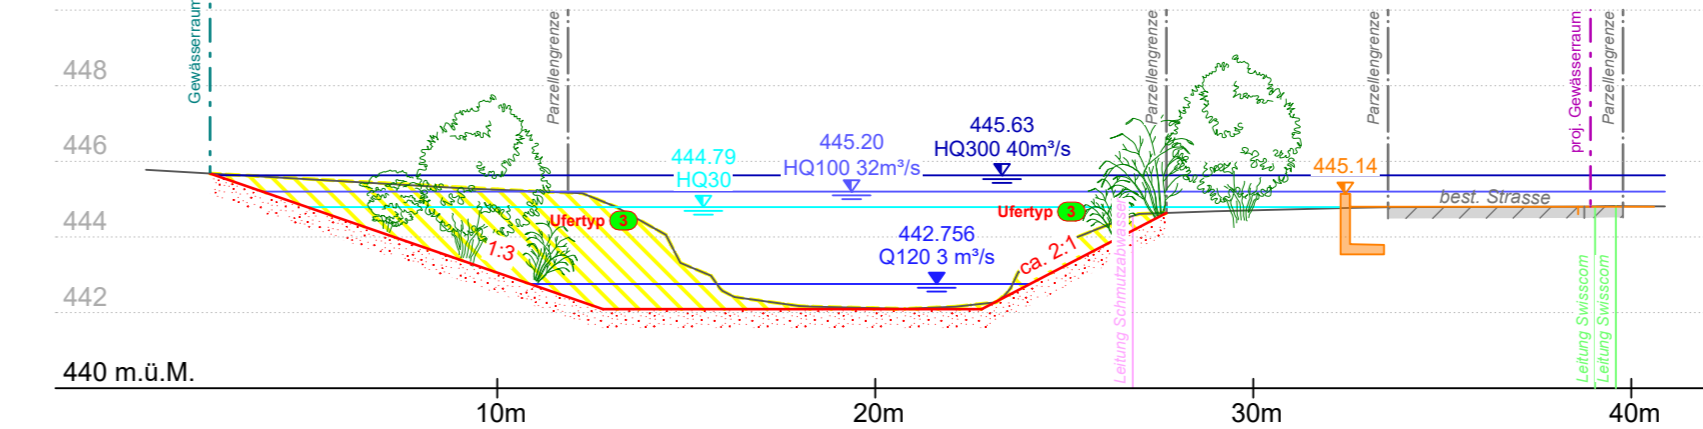


QP S6

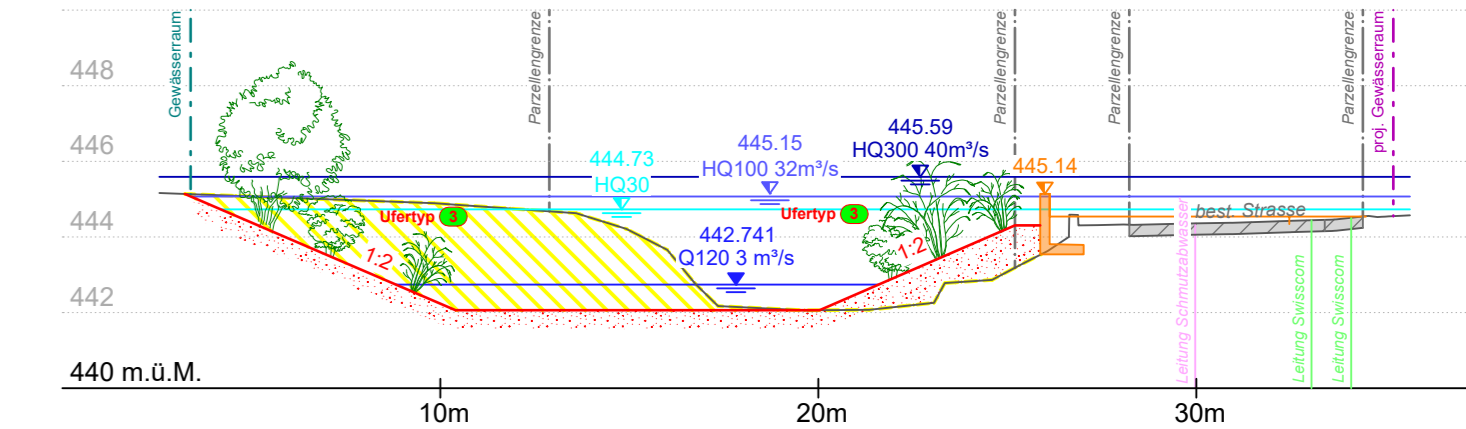

QP S7

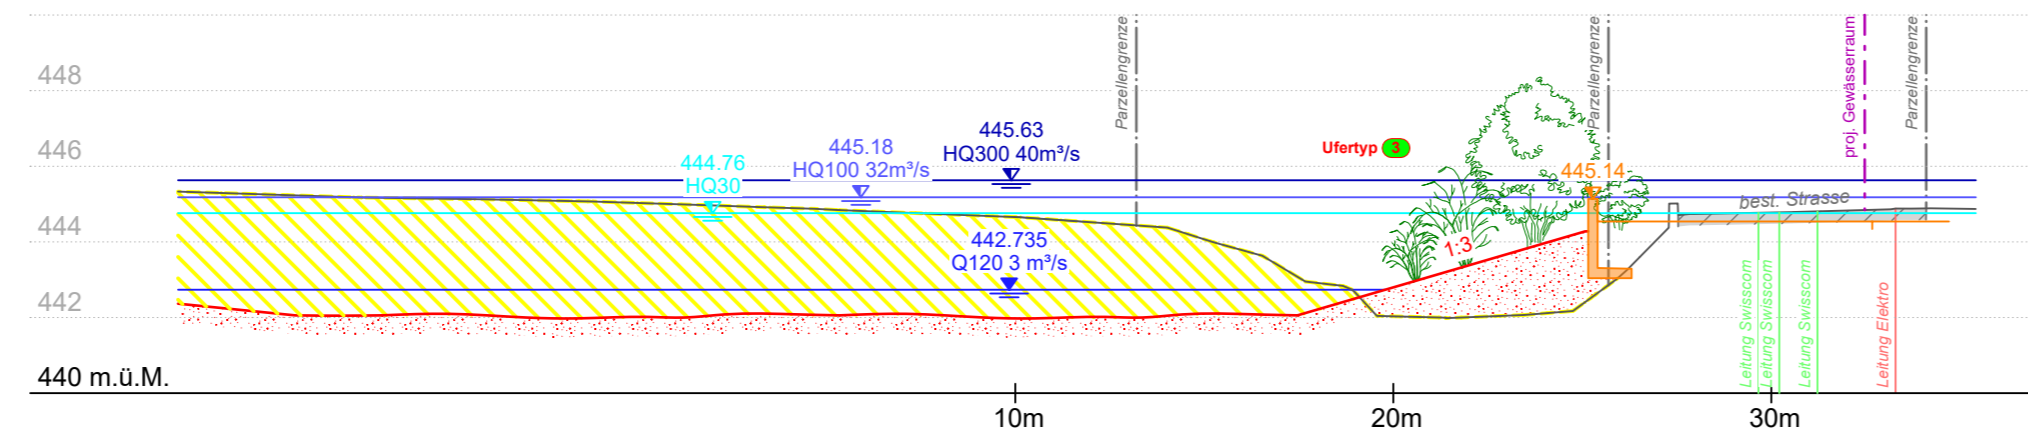

QP S8

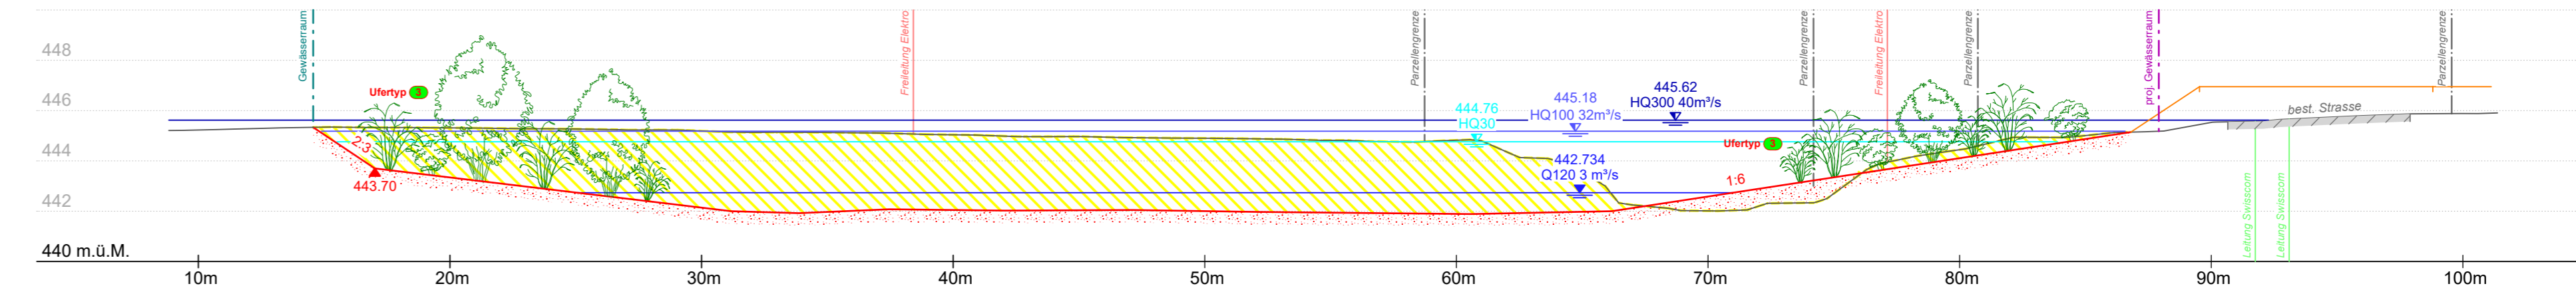

INGE Mehrwert Muota
 Kissling + Zbinden AG
 AquaPlus AG
 Dr. von Moos AG
 Hunziker, Zarn & Partner AG

KZ KIBLING + ZBINDEN AG
AquaPlus
VM Hunziker, Zarn & Partner
 Ingenieurbüro für Plan- und Wasserbau

Projekt Nr. **6.460** / Plan Nr. **33.533**
 Format **30 / 115**

	Gezeichnet / Revidiert		Geprüft		Freigabe	
	Datum	Visum	Datum	Visum	Datum	Visum
A	29.05.2026	ng / ayn	29.05.2026	la	29.05.2026	mk
B						
C						
D						
E						