




Situation 1:200  
Bauphase 1

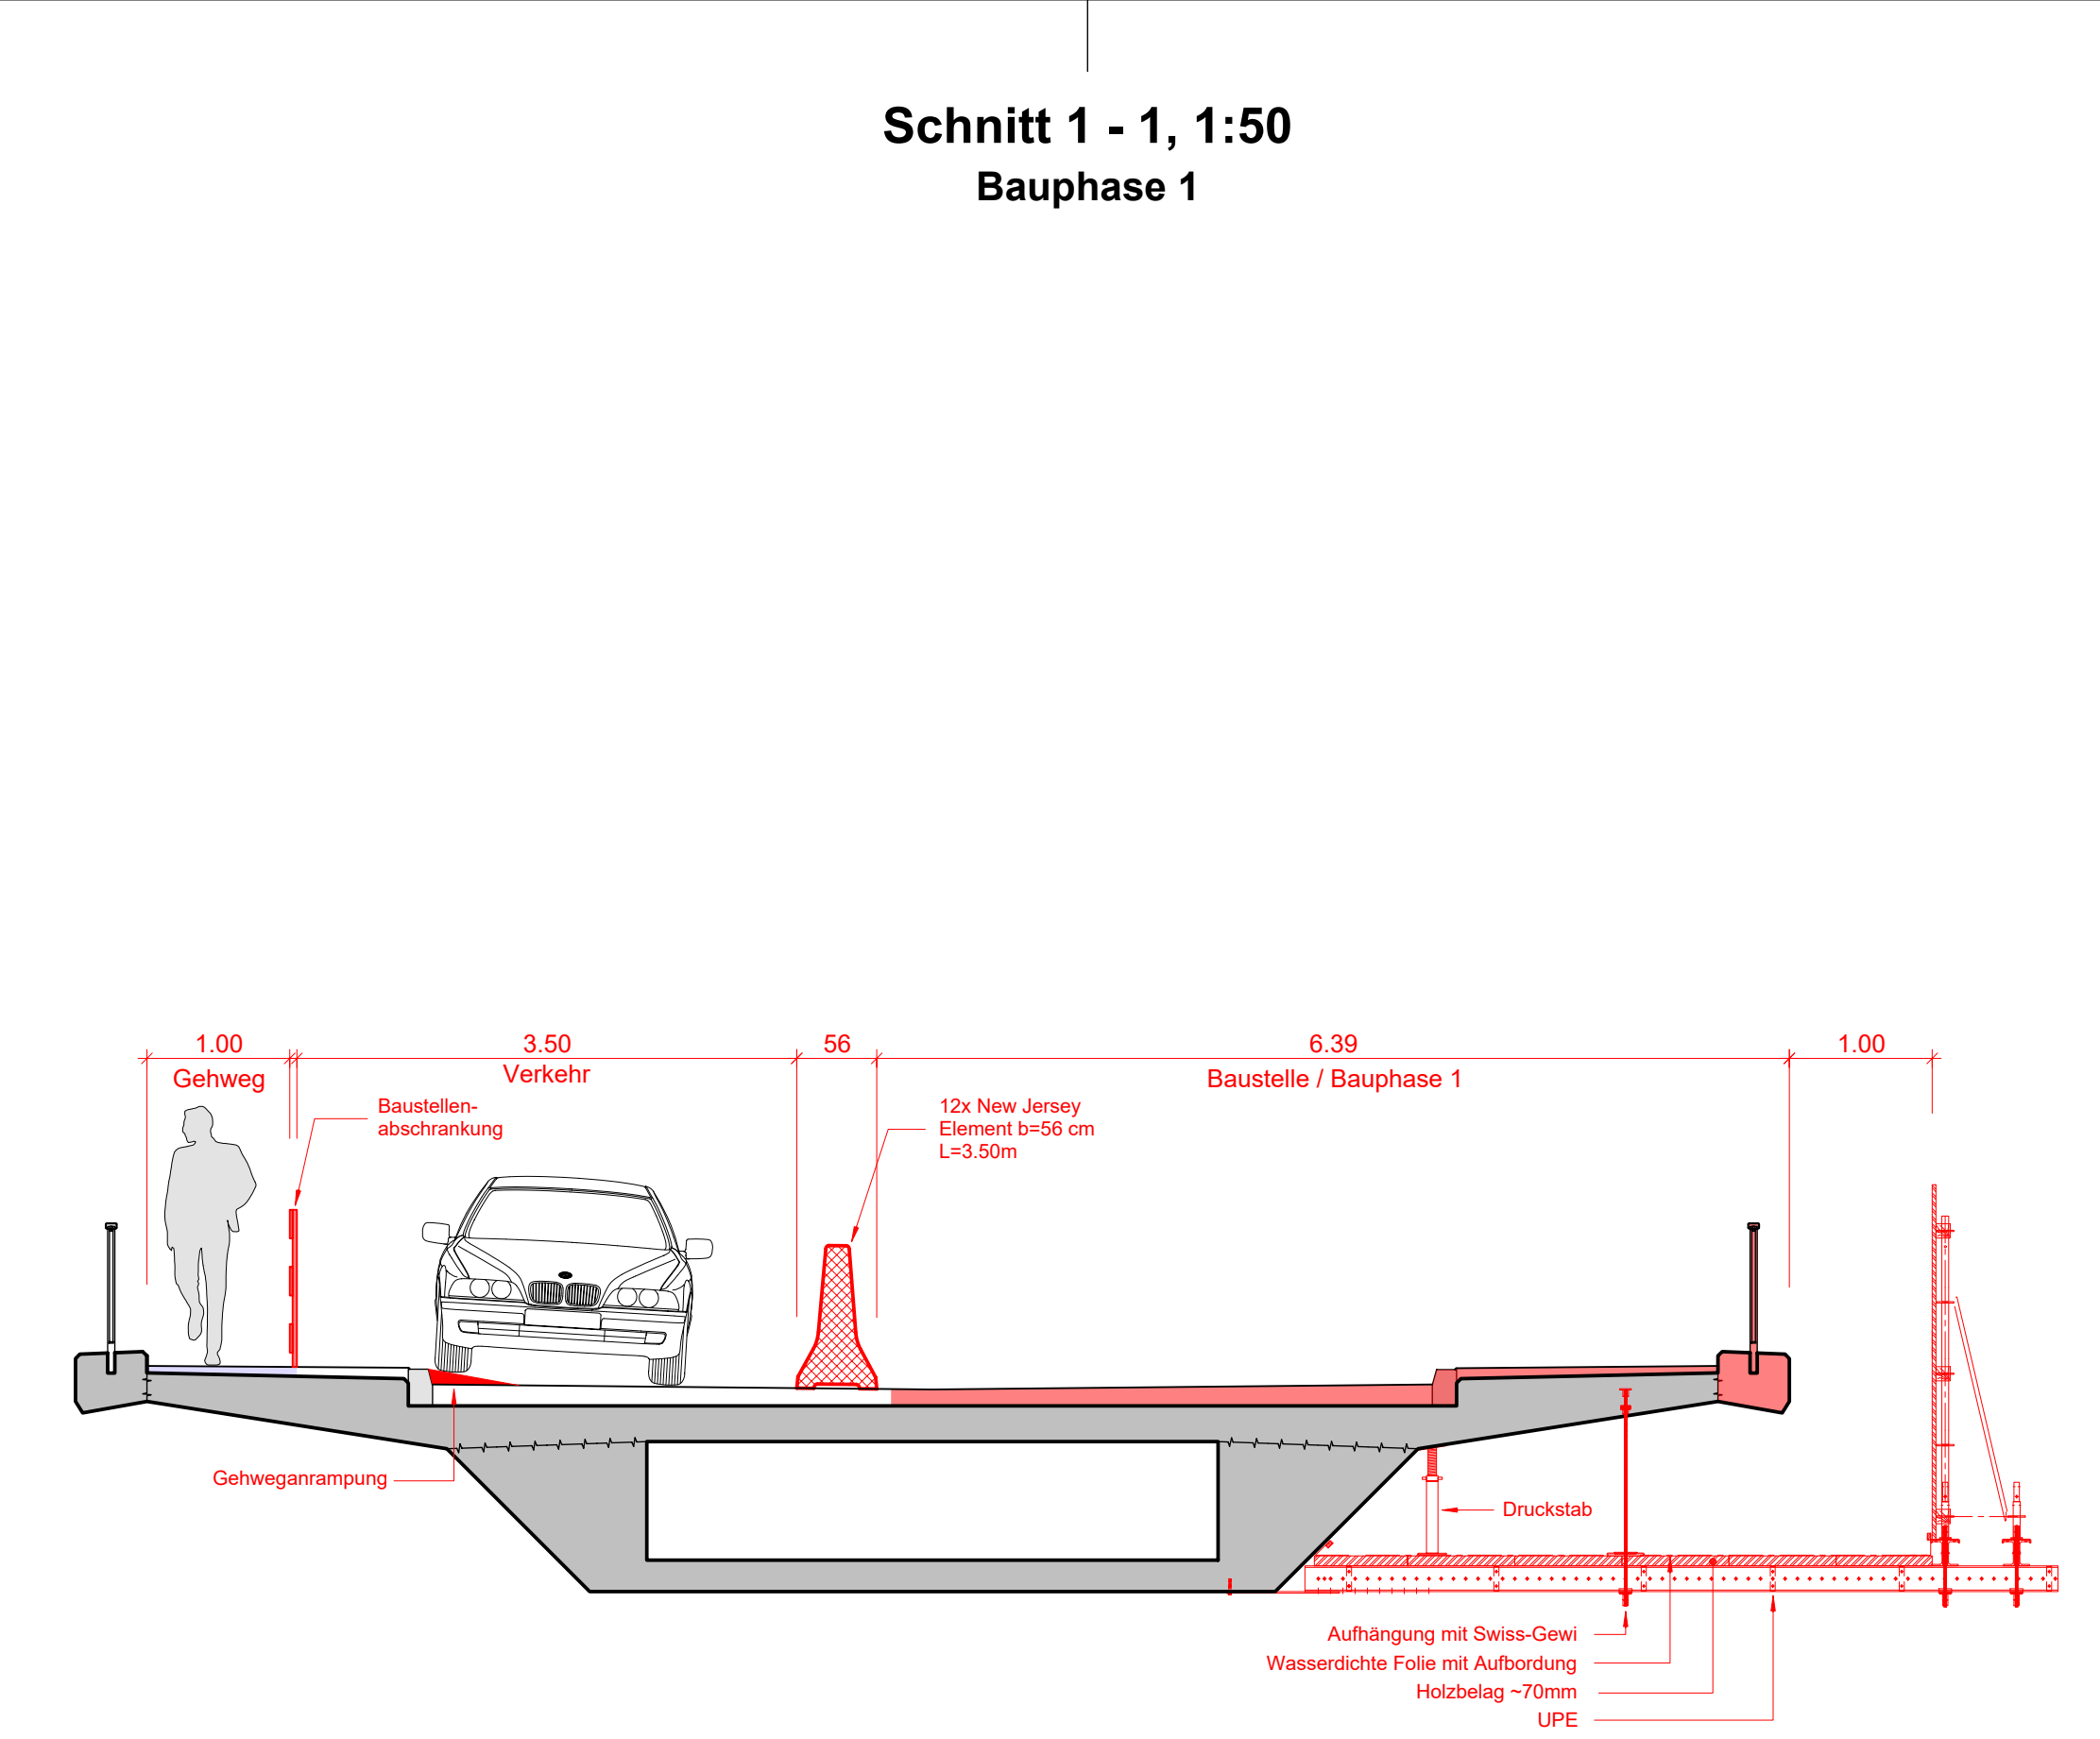

Schnitt 1 - 1, 1:50  
Bauphase 1

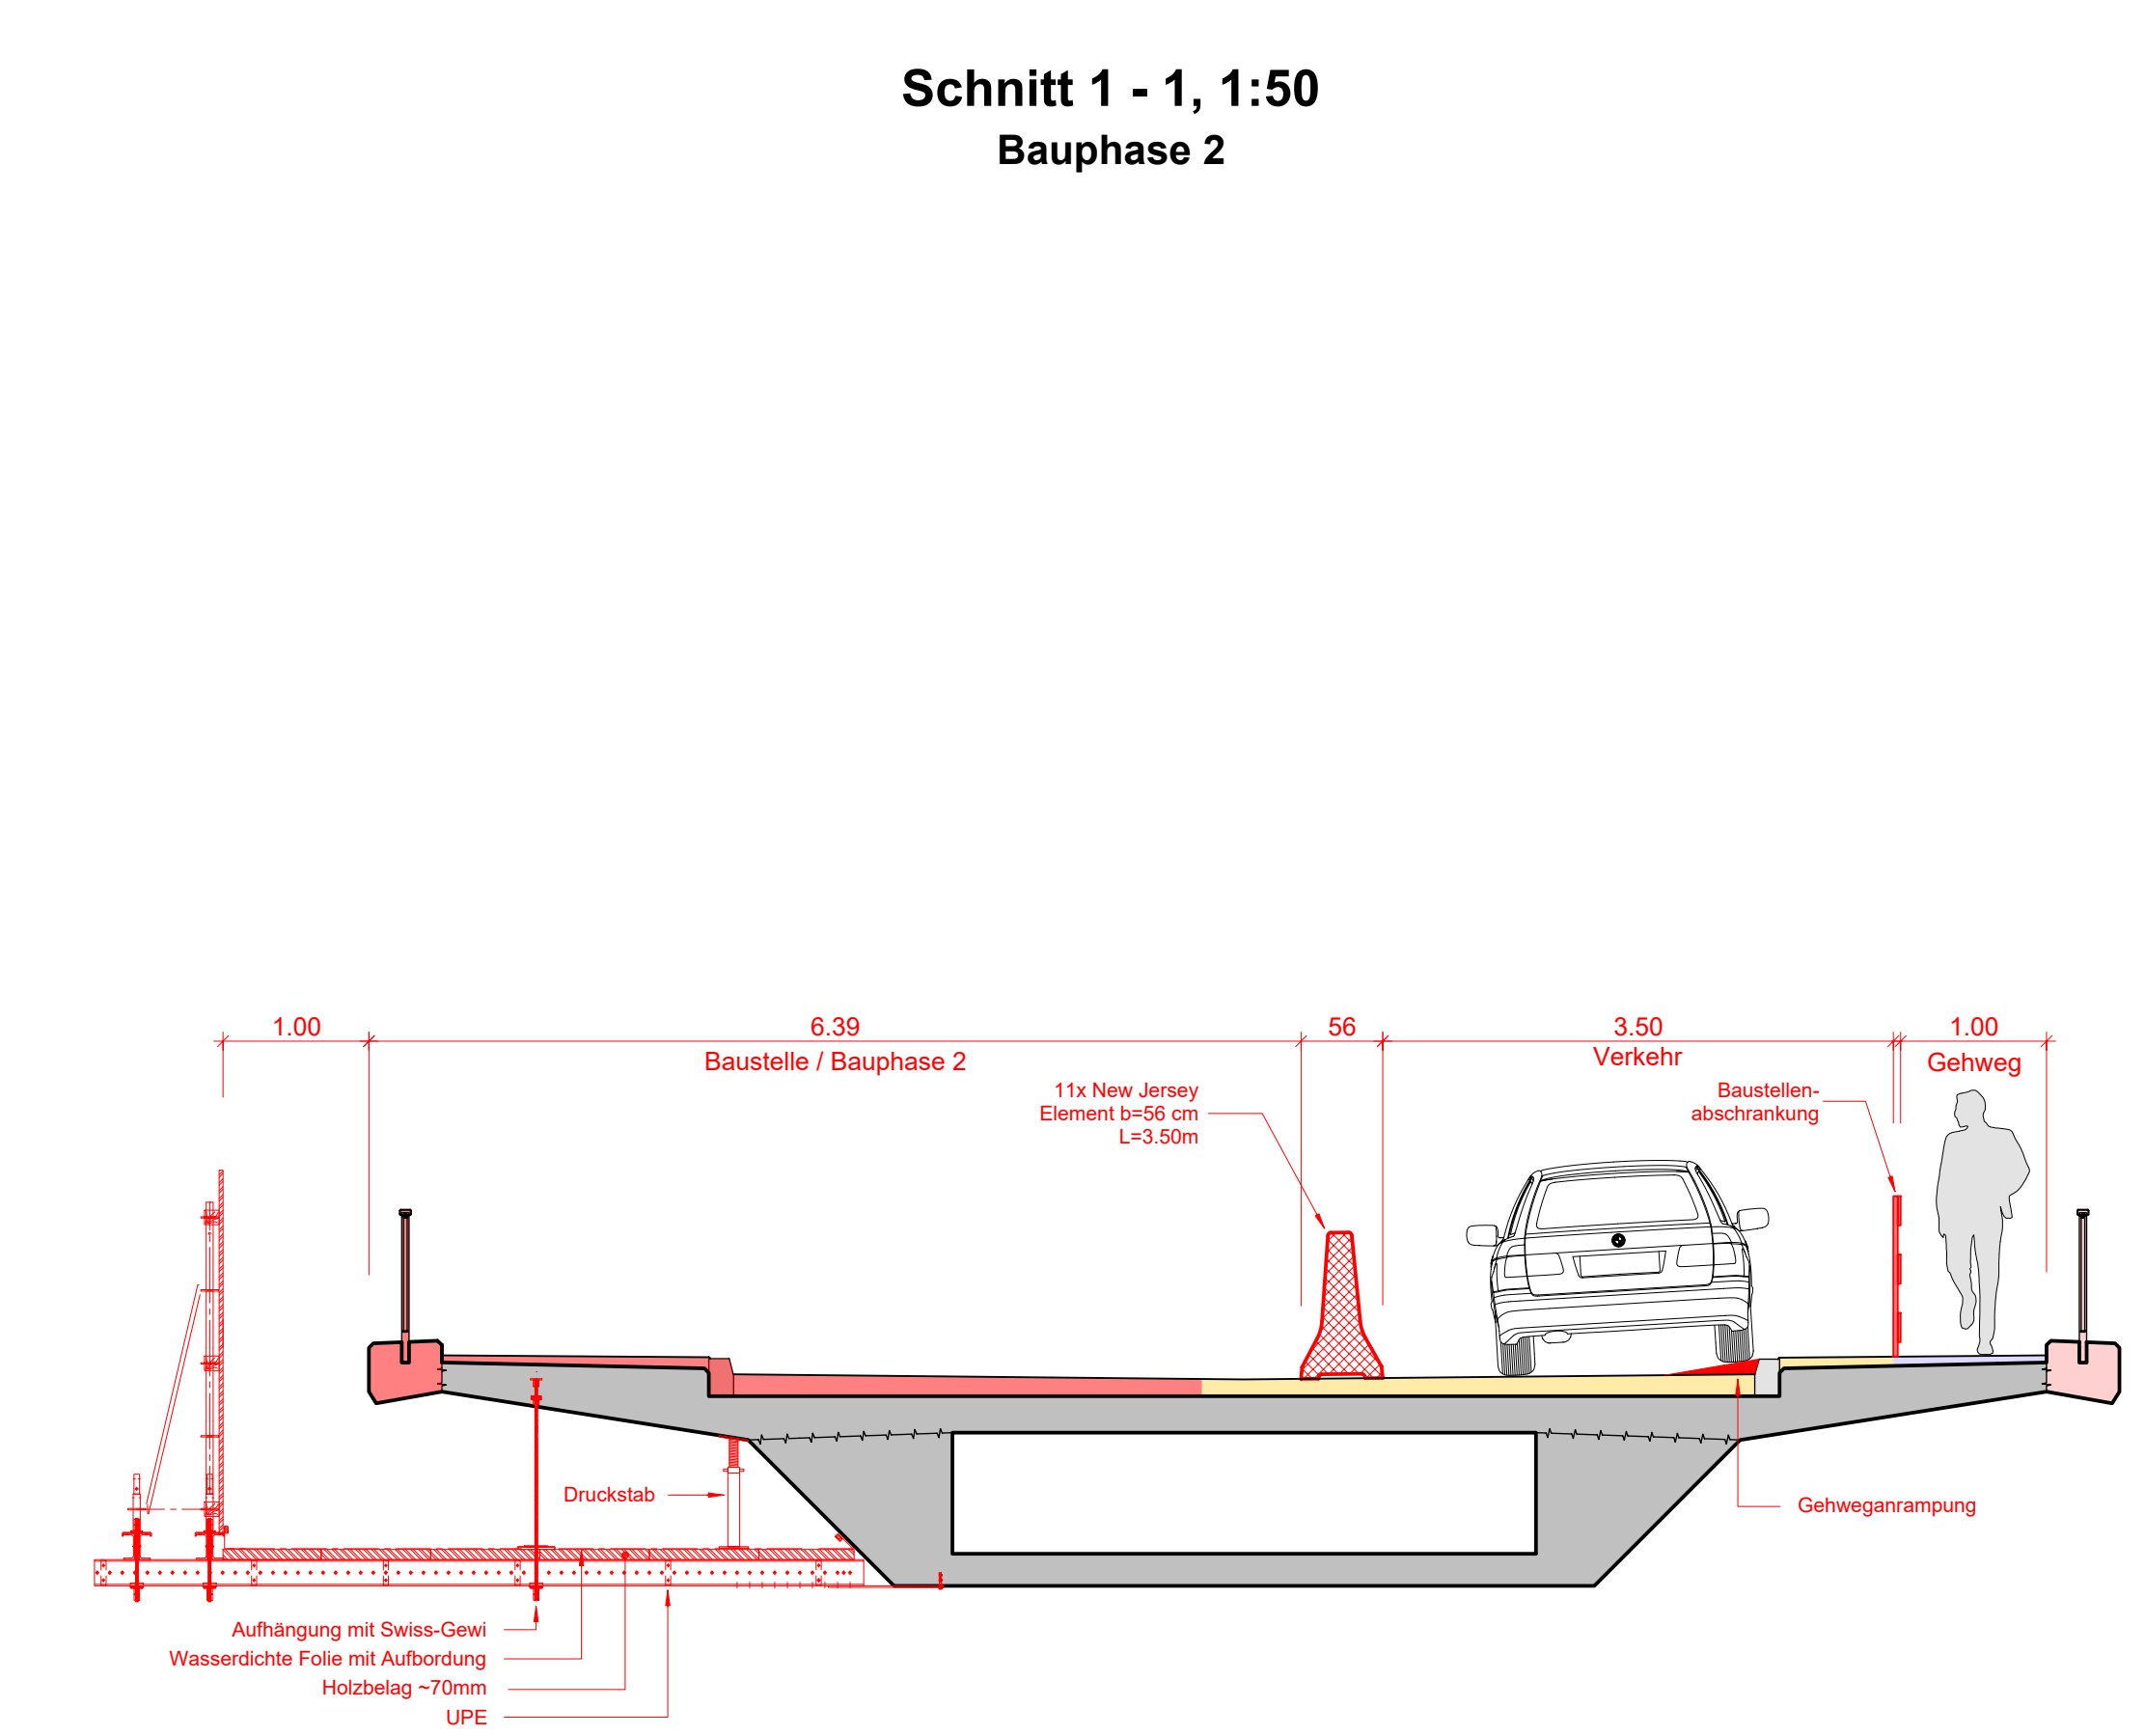

Schnitt 1 - 1, 1:50  
Bauphase 2

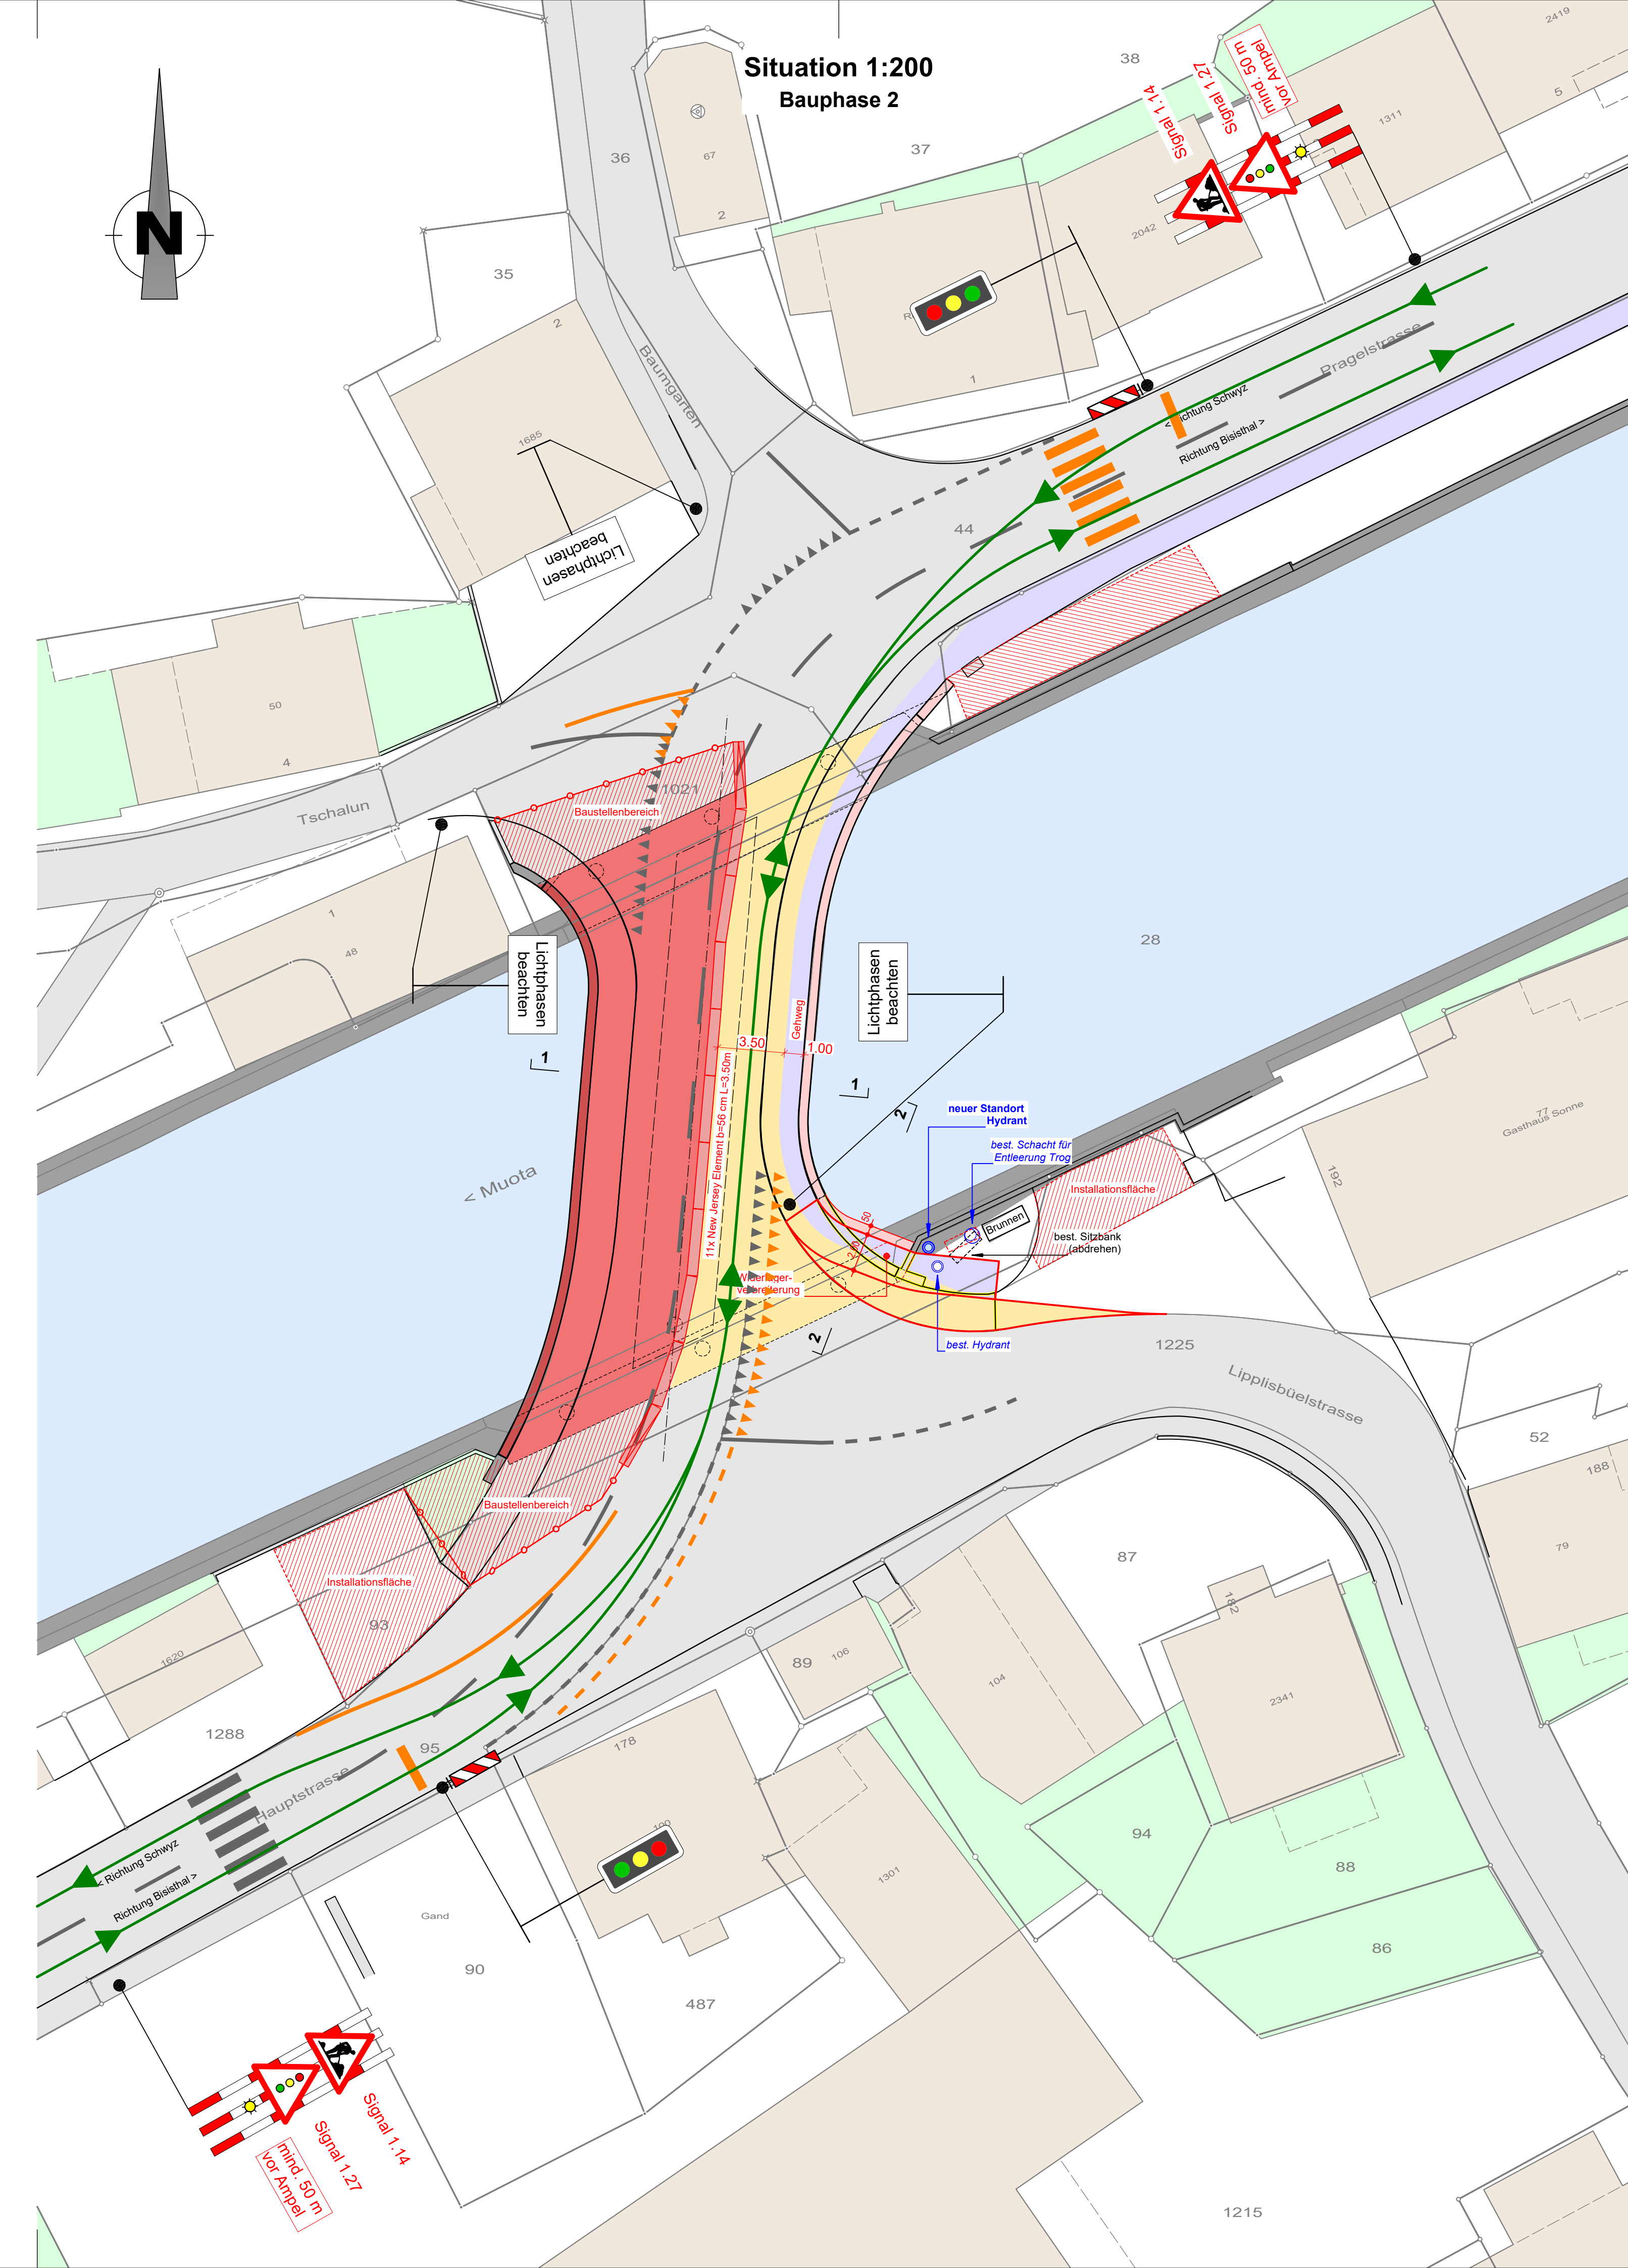

Situation 1:200  
Bauphase 2

- Legende**
- Baustelle
  - Baustellenbereich
  - Baustellenabschränkung
  - Gehweg
  - Inlandgestell

**Änderungsindex :**

Index	Datum	Erst.	Revisionen
A			
B			
C			

Bauherr : Bezirk Schwyz, Ressort Umwelt, Postfach 60, 6431 Schwyz

Projekt : Hinterthalerbrücke Muotathal

Projektstufe : Baueingabe

Plan : **Bauphasen**  
**Situation 1:200**

