

Gesamtkonzept Steinerstrasse

Steiner-, Goldauer und Schwyzerstrasse

Massnahmenkonzept


Übersicht 1:5000

Teil 2

Legende:

Bestehend:

- Gebäude
- Fahrbahn
- Gehweg
- Vorplätze / befestigte Flächen
- Insel
- offene Gewässer
- eingedohnte Gewässer
- Wald

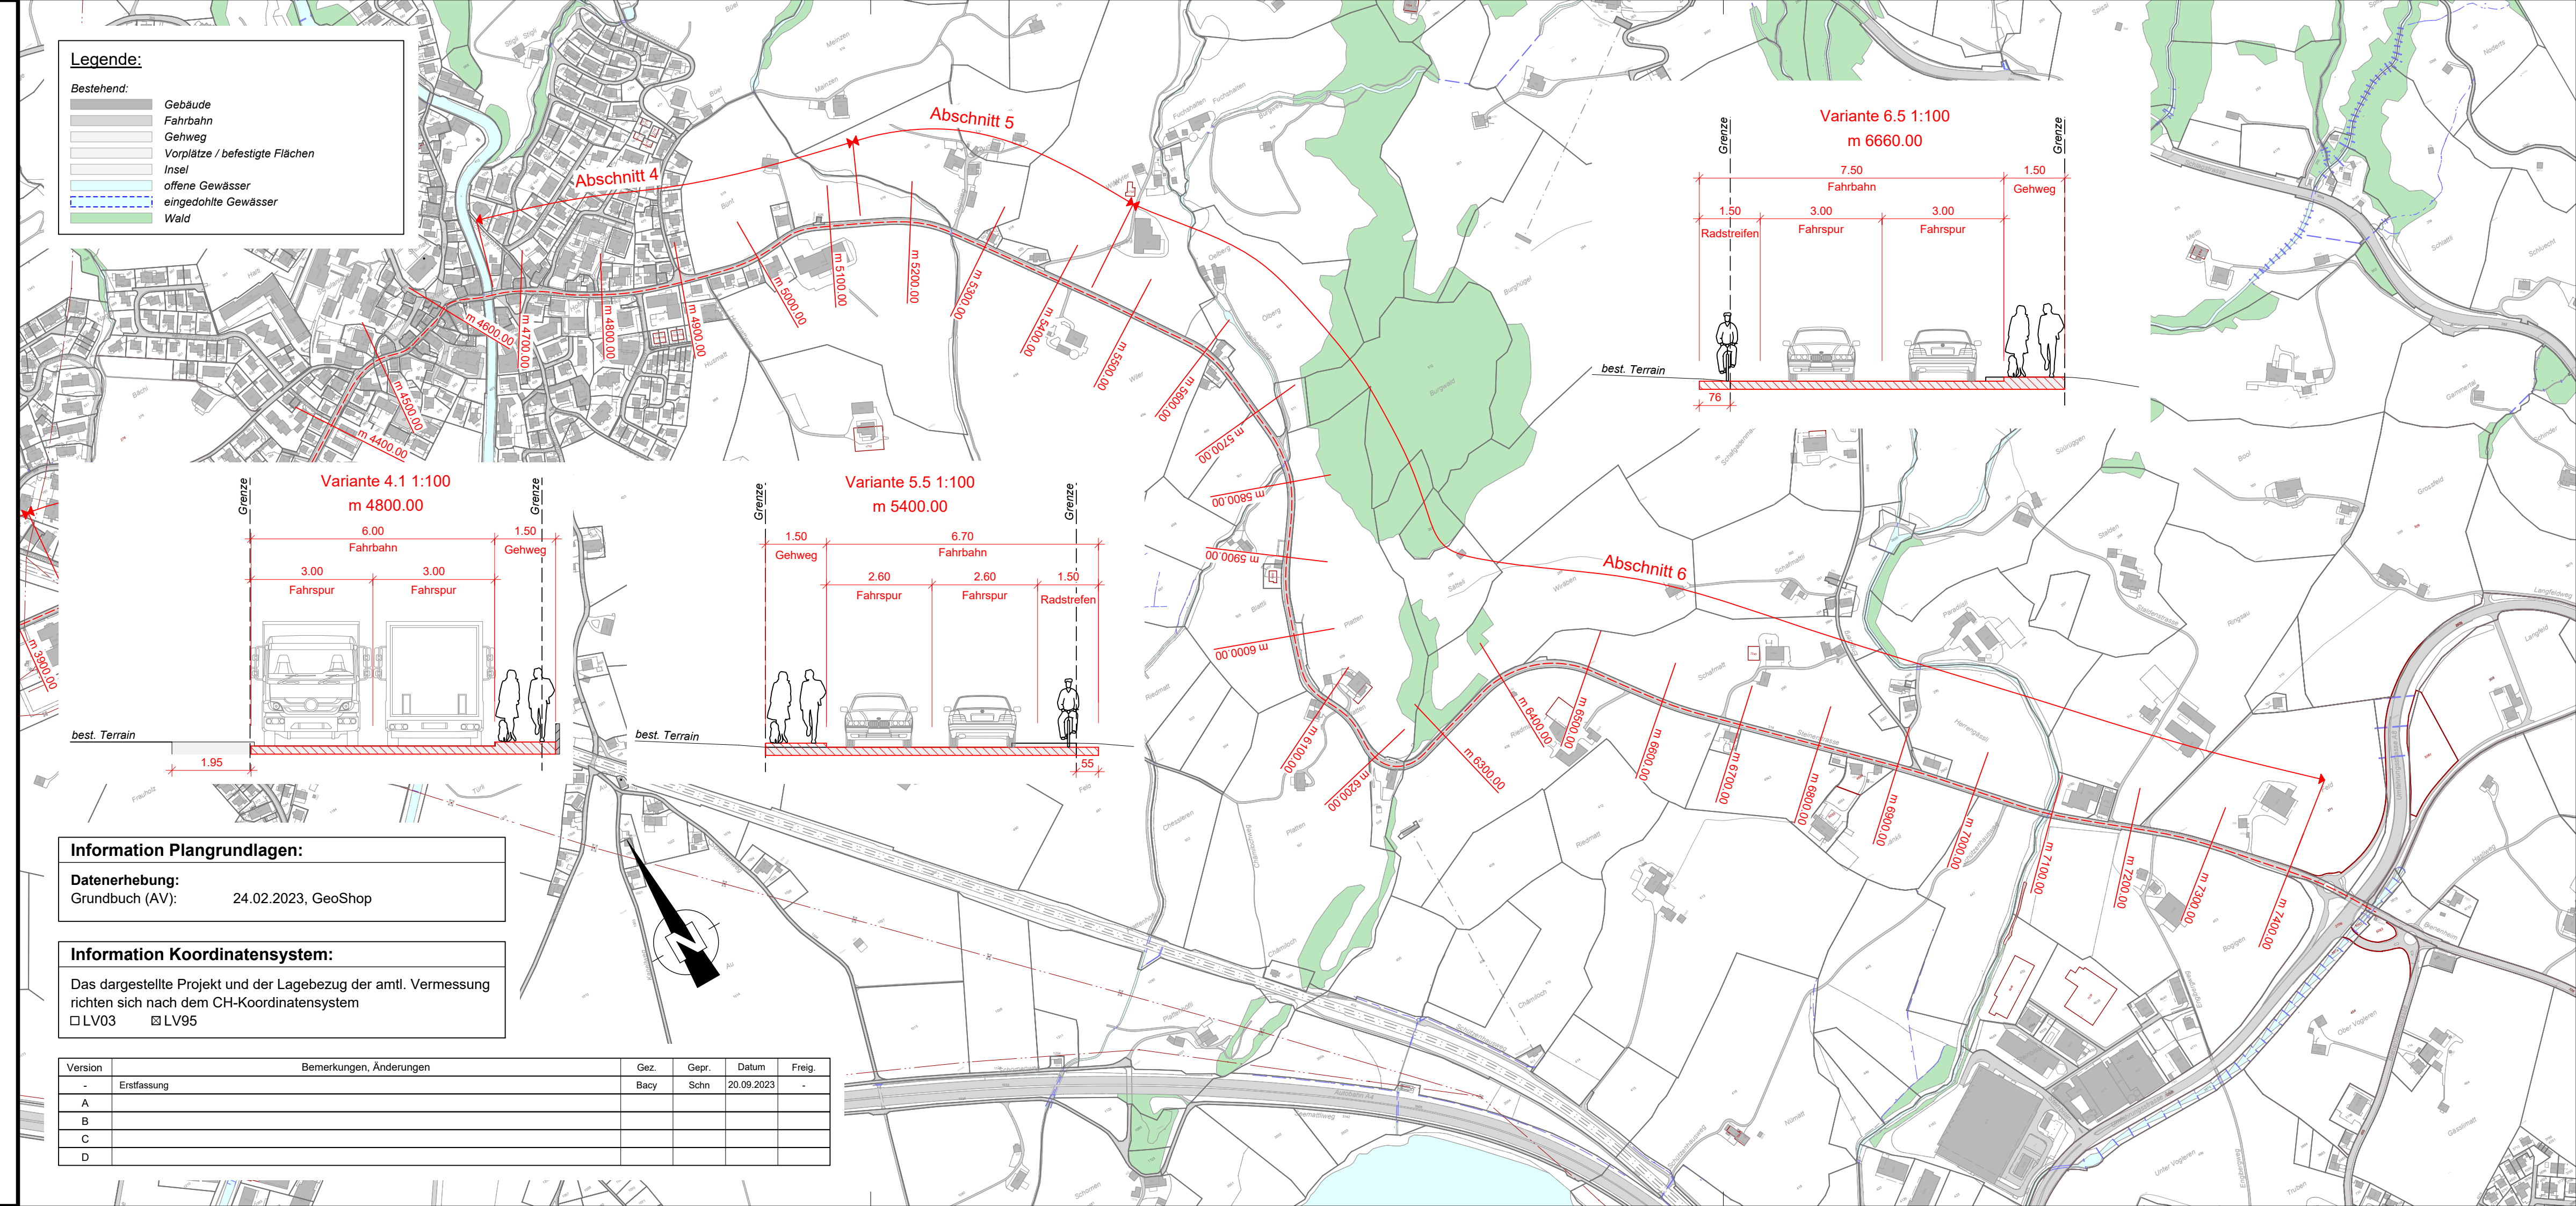

Information Plangrundlagen:

Datenerhebung:
Grundbuch (AV): 24.02.2023, GeoShop

Information Koordinatensystem:

Das dargestellte Projekt und der Lagebezug der amtl. Vermessung richten sich nach dem CH-Koordinatensystem
 LV03 LV95

Version	Bemerkungen, Änderungen	Gez.	Gepr.	Datum	Freig.
-	Erstfassung	Bacy	Schn	20.09.2023	-
A					
B					
C					
D					

Gezeichnet	Bacy	Datum	20.09.2023	A	Plan-Nr.	100095.24-PG302	Index	-
Plangrösse	30 / 84	Massstab	1:5000	B				
				C				
				D				