




NP 1

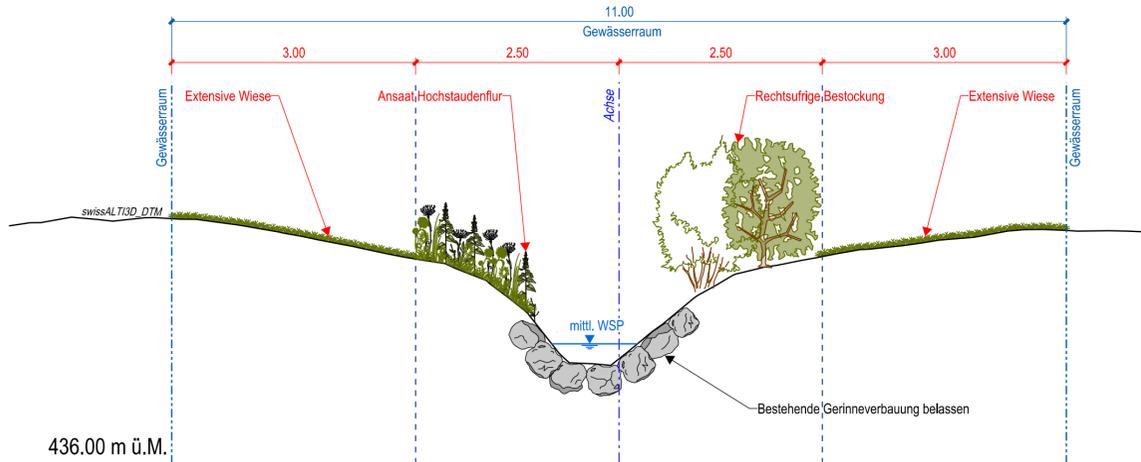


NP 5

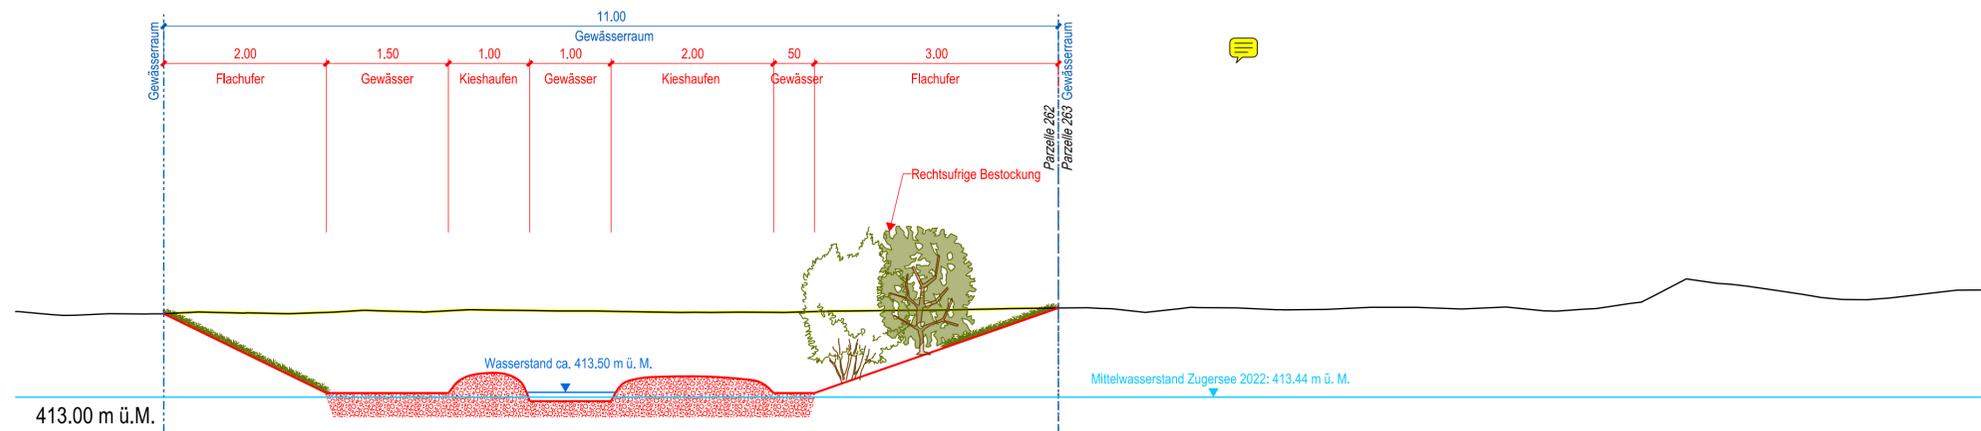


NP 2

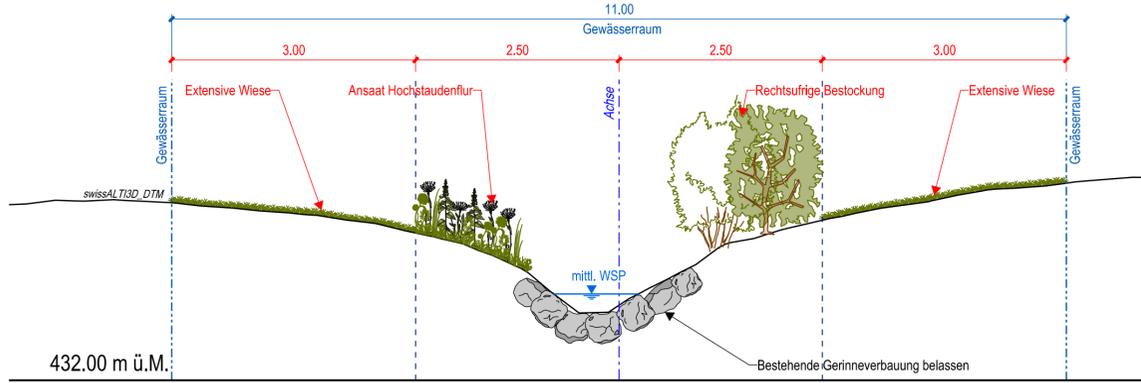

NP 4

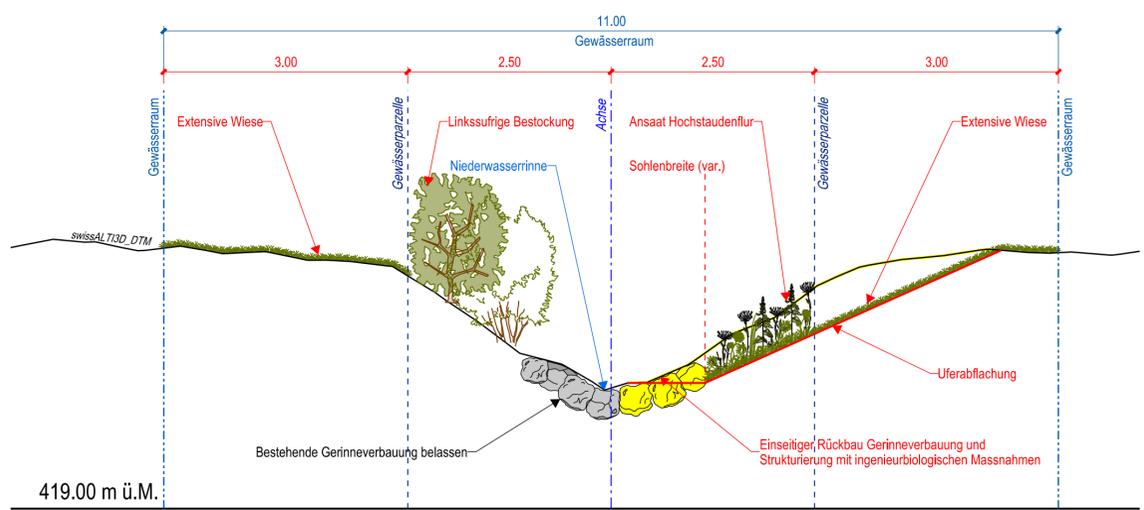

NP 3

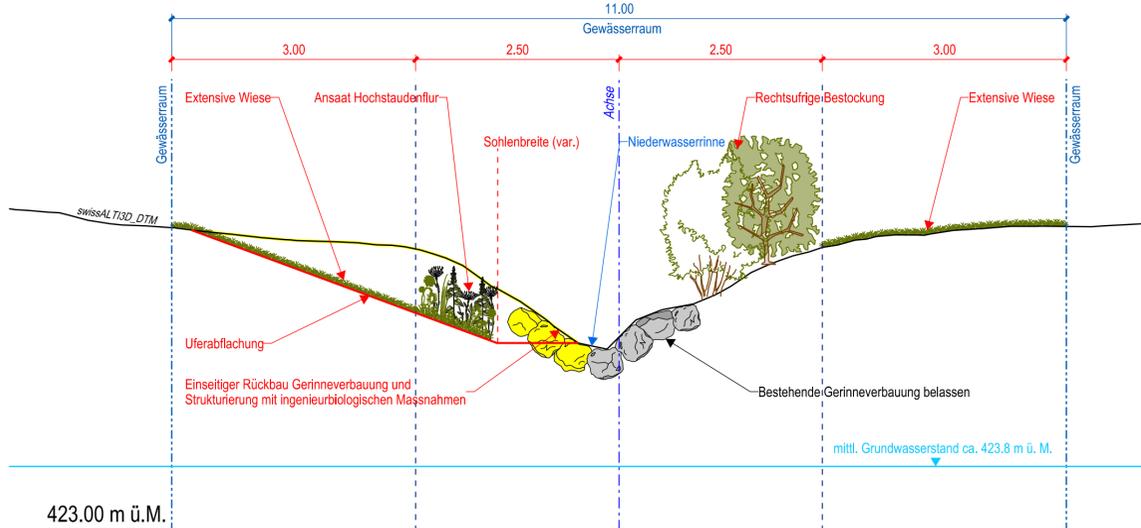

**Bezirk Schwyz**  
**Ressort Umwelt**  
 Strehlgasse 15  
 6430 / Schwyz

**Basler & Hofmann**  
 Ingenieure, Planer und Berater  
 Niedfeldstrasse 5, CH-6010 Kiens  
 T +41 41 368 46 46  
 www.baslerhofmann.ch

Revitalisierung Mühlebach, Arth

Vorprojekt

Mühlebach

Normalprofile, 1:50

Änd.	Datum	Gez.	Gepr.
-	06.11.2023	FAM	CWU
-	-	-	-
-	-	-	-
-	-	-	-