











LEGENDE

-  Verkehrsrichtung
-  Fussgänger
-  best. Markierung
-  prov. Markierung
-  neu Markierung
-  Etappe
-  Baustellenabschränkung
-  Instandgestellt

Situation 1:200, Bauphase 2

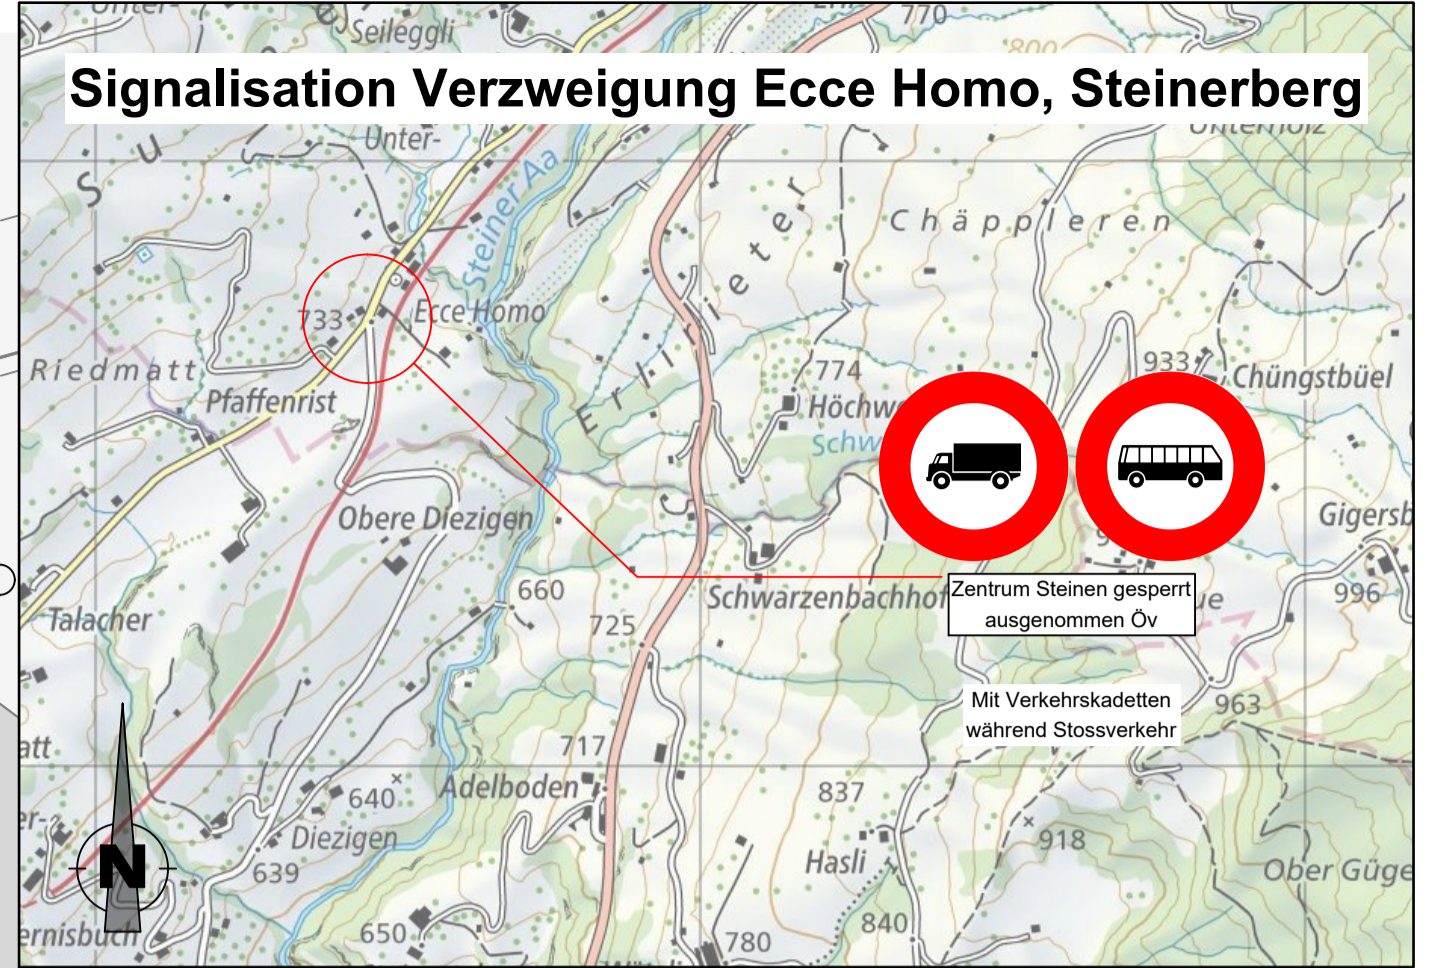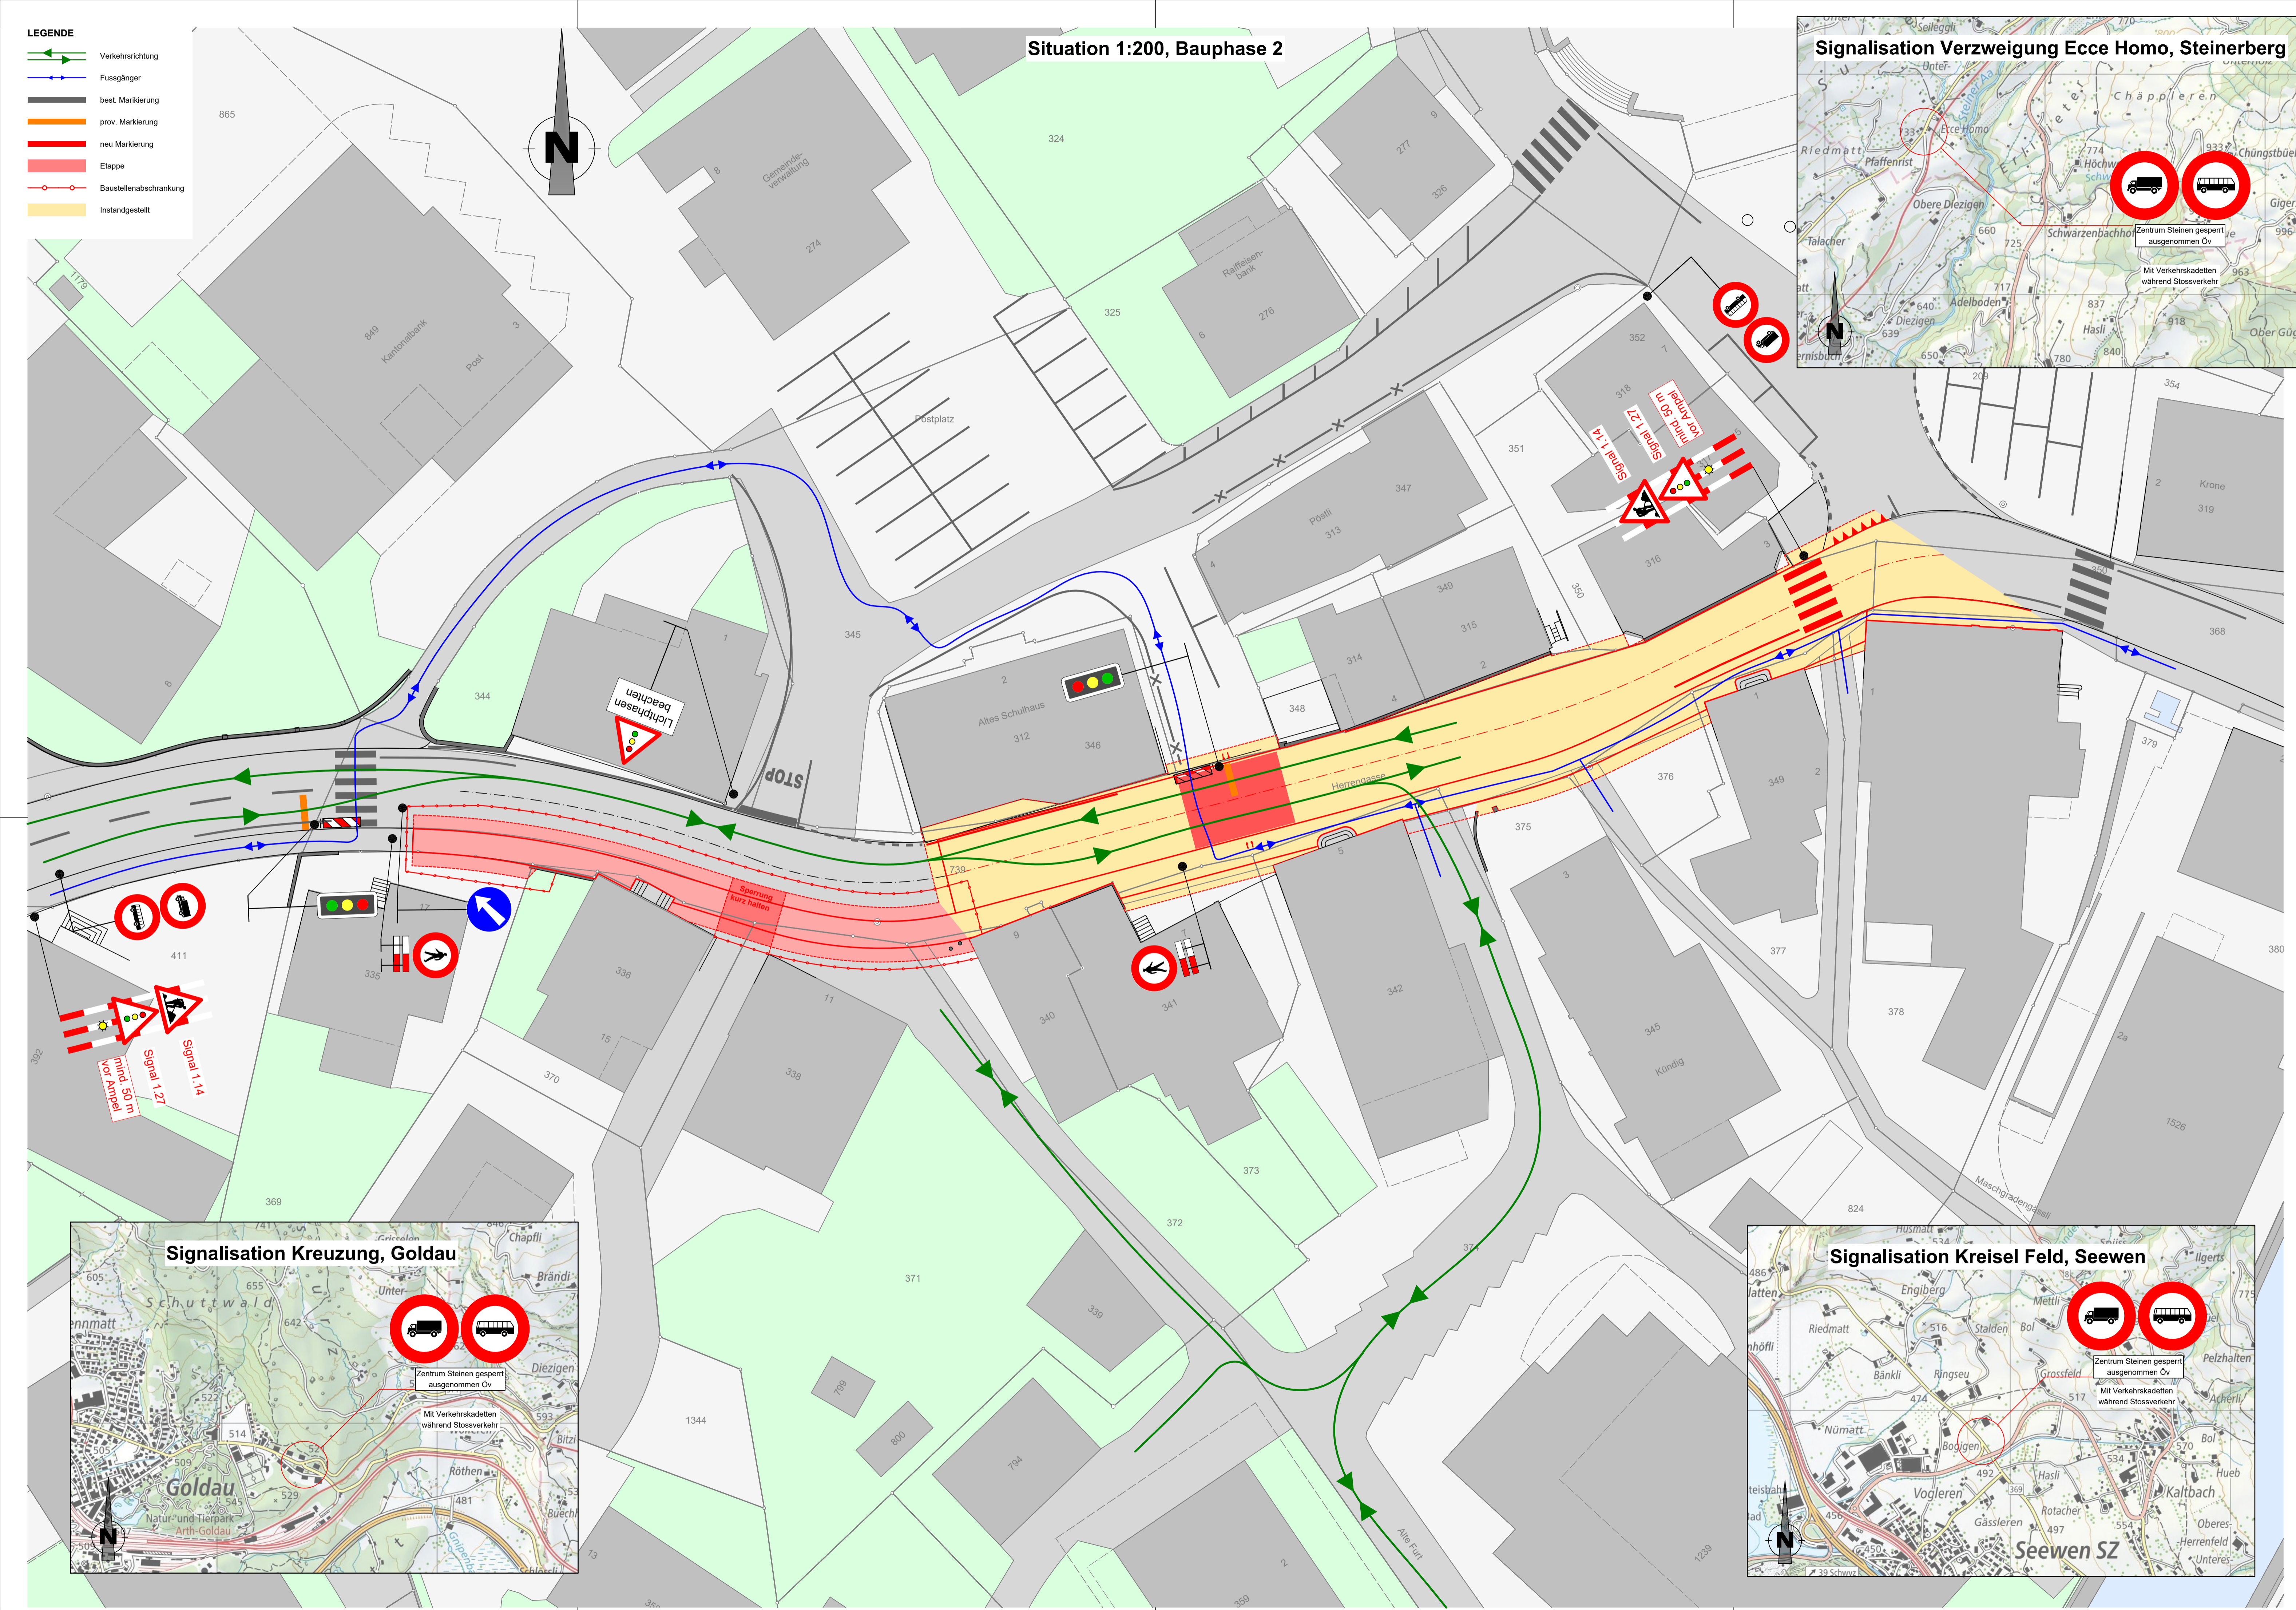

Änderungsindex

Index	Datum	Erst.	Revisionen
A			
B			
C			

Bauherr : Bezirk Schwyz, Ressort Umwelt, Postfach 60, 6431 Schwyz

Projekt : Sanierung Herrengasse, 6422 Steinen

Projektstufe : Verkehrsanordnung

Plan : Signalisation und Verkehrsführung Bauphase 2

