


Längenprofil 1:200 / 20

Rv = 2'000 m  
tv = 18.87 m  
fv = 0.09 m


Rv = 1'900 m  
tv = 25.73 m  
fv = 0.17 m

Rv = 414 m  
tv = 6.42 m  
fv = 0.10 m

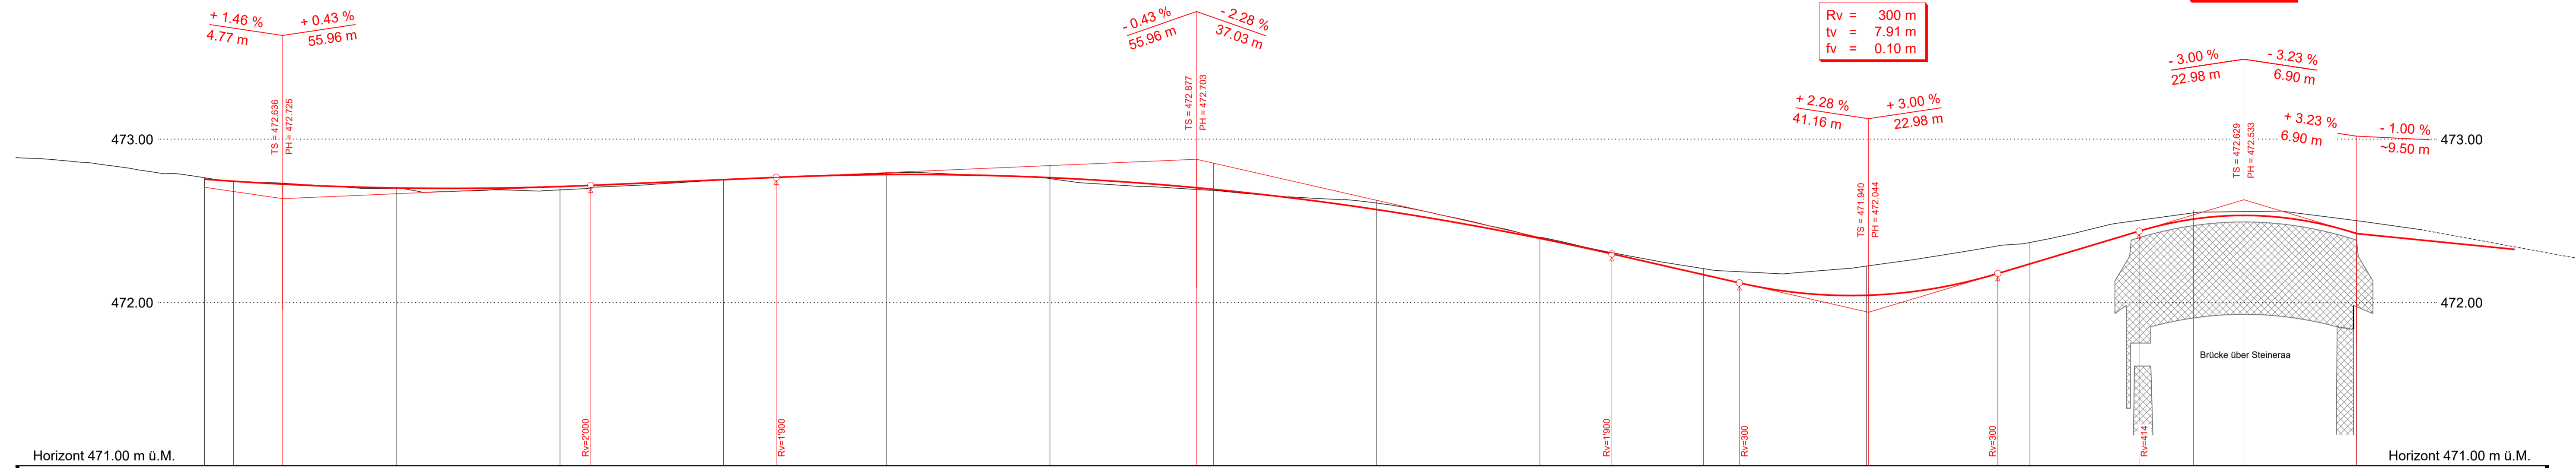


Querprofil - Nr.	14	13	12	11	10	9	8	7	6	5	4	3	2	1	Querprofil - Nr.				
Stationierung	131.76	130.00	126.99	120.00	110.00	100.00	090.00	080.00	071.04	070.00	060.00	050.00	040.00	030.00	020.00	010.00	006.90	000.00	
Distanzen	1.76	3.01	6.99	10.00	10.00	10.00	10.00	10.00	10.00	10.00	12	9.88	10.00	3.10	6.90				
Terrainhöhen	472.764	472.742	472.730	472.701	472.689	472.750	472.792	472.796	472.798	472.802	472.807	472.809	472.839	472.223	472.224	472.548	472.548	472.558	472.501
Projekthöhen	472.725	472.742	472.730	472.701	472.688	472.750	472.792	472.796	472.798	472.802	472.807	472.809	472.839	472.044	472.224	472.548	472.548	472.558	472.501


Querprofil 1, 1:100 (000.00 m)

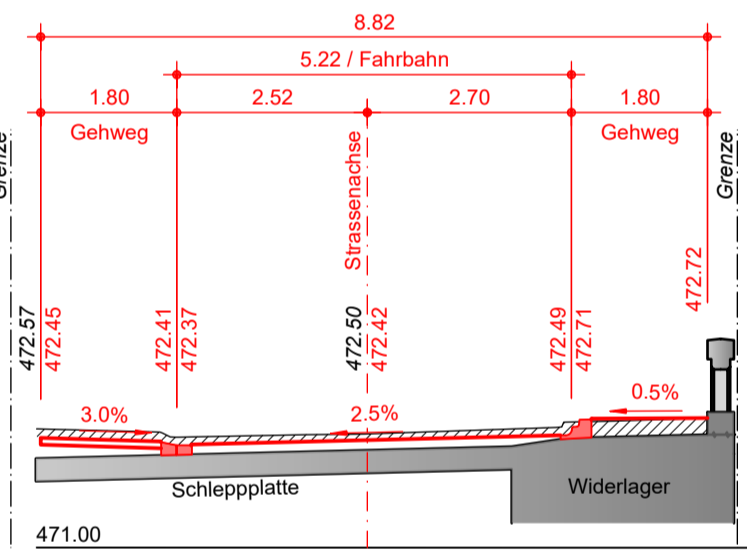


Querprofil 4, 1:100 (030.00 m)

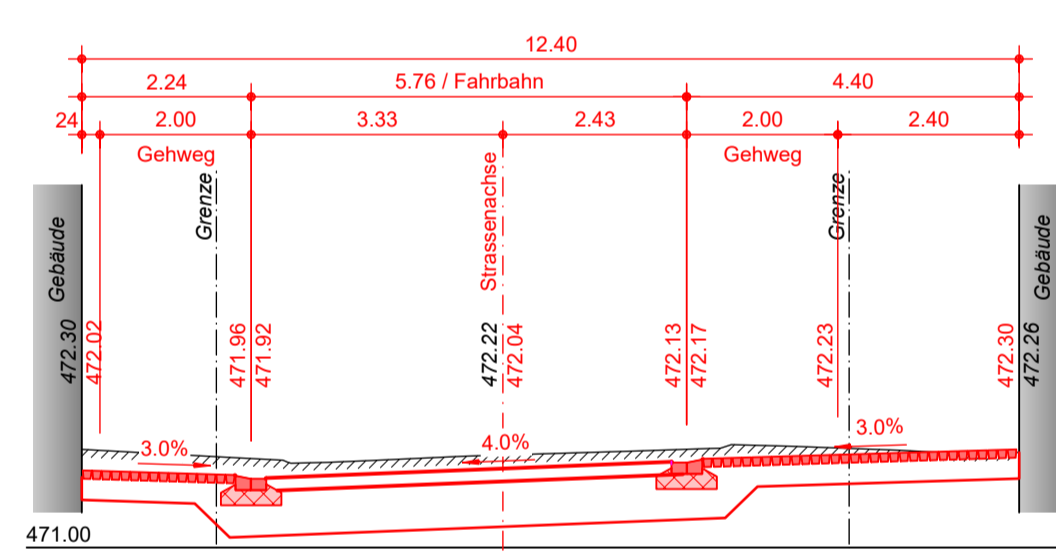


Querprofil 7, 1:100 (060.00 m)

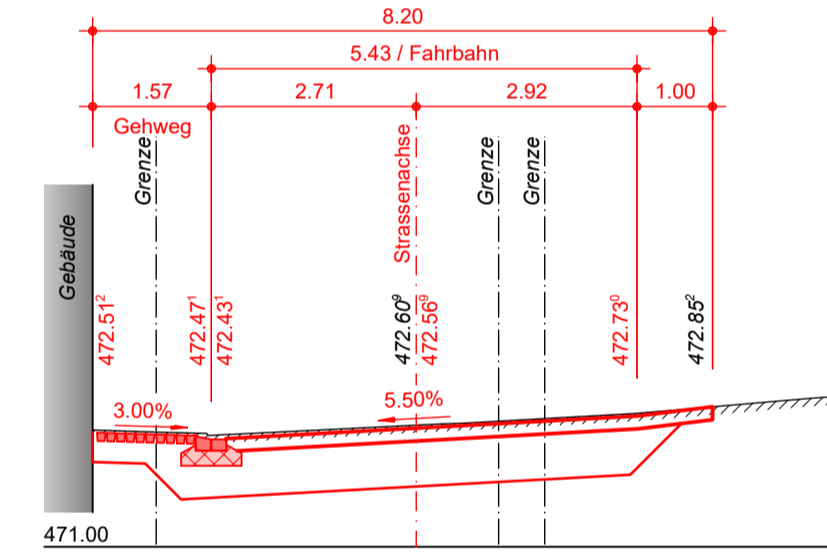


Querprofil 10, 1:100 (090.00 m)

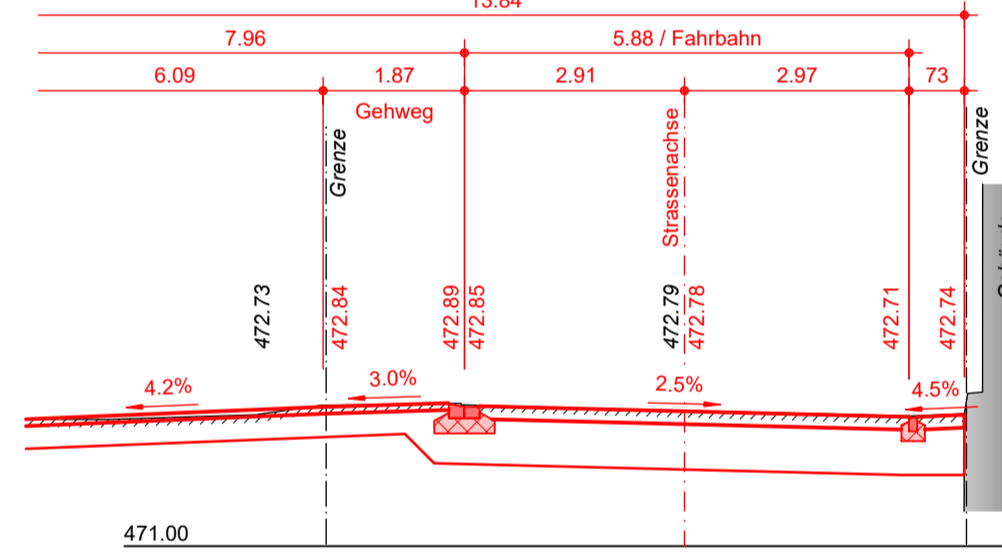


Querprofil 13, 1:100 (120.00 m)

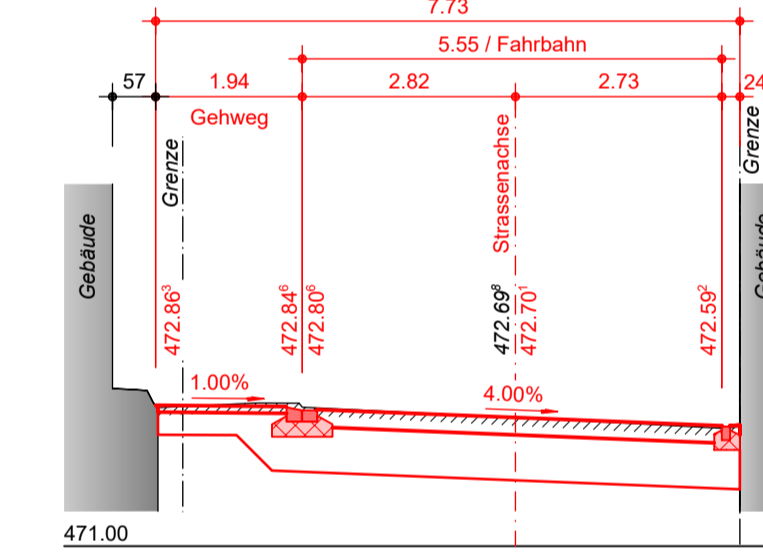


Querprofil 16, 1:100 (150.00 m)

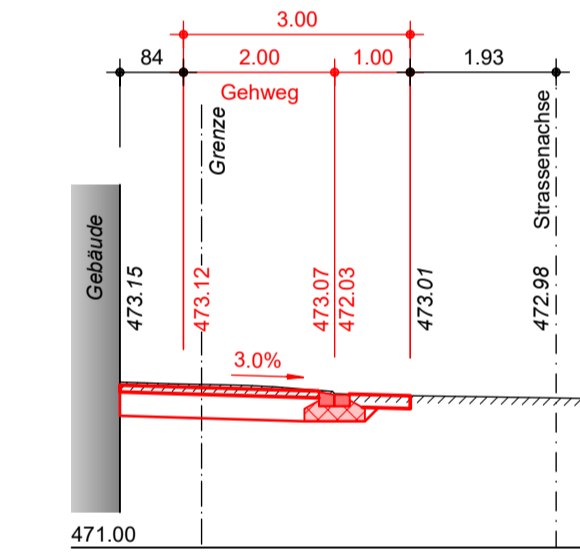


Querprofil 2, 1:100 (010.00 m)

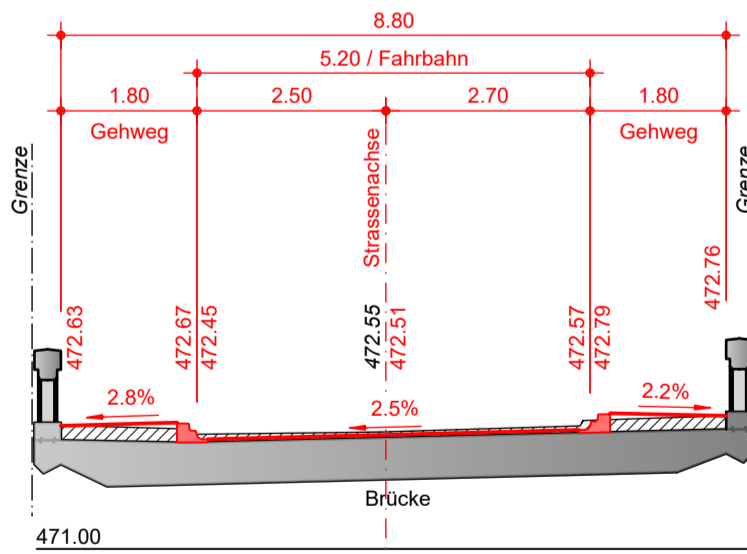


Querprofil 5, 1:100 (040.00 m)

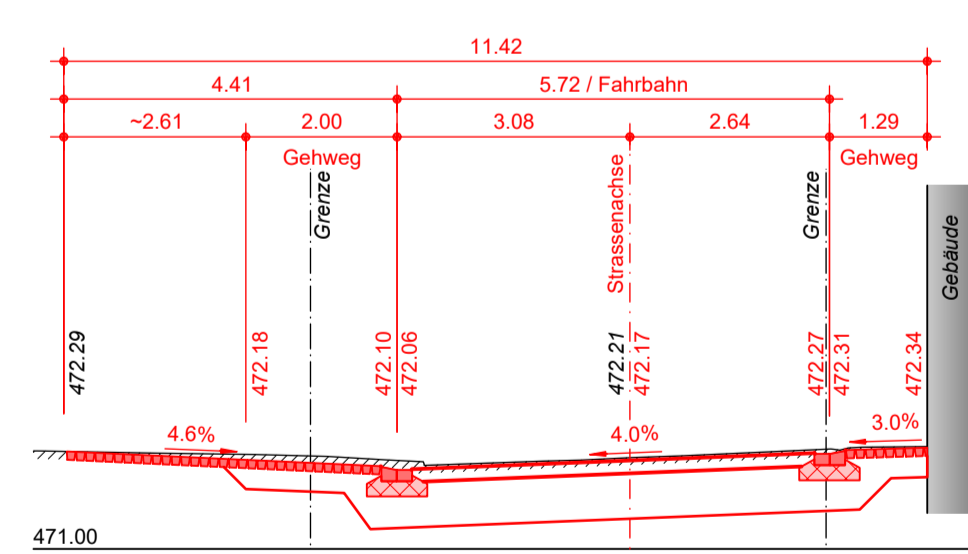


Querprofil 8, 1:100 (070.00 m)

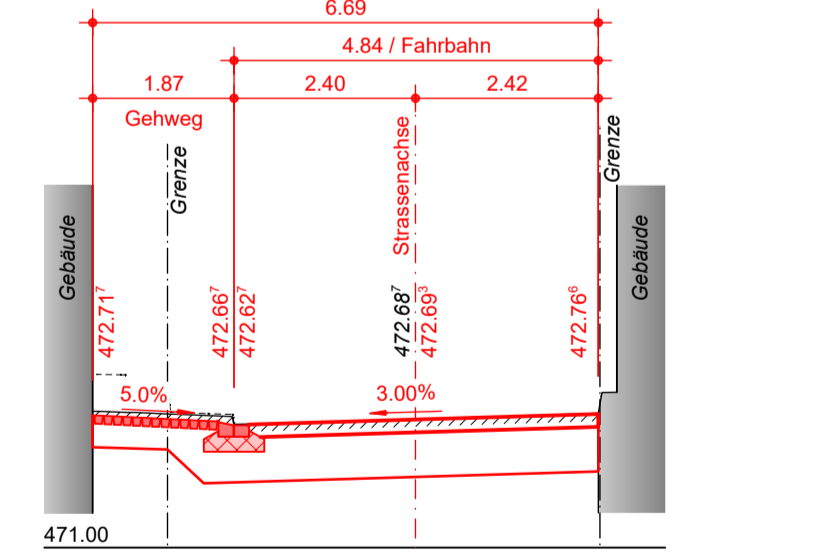


Querprofil 11, 1:100 (100.00 m)

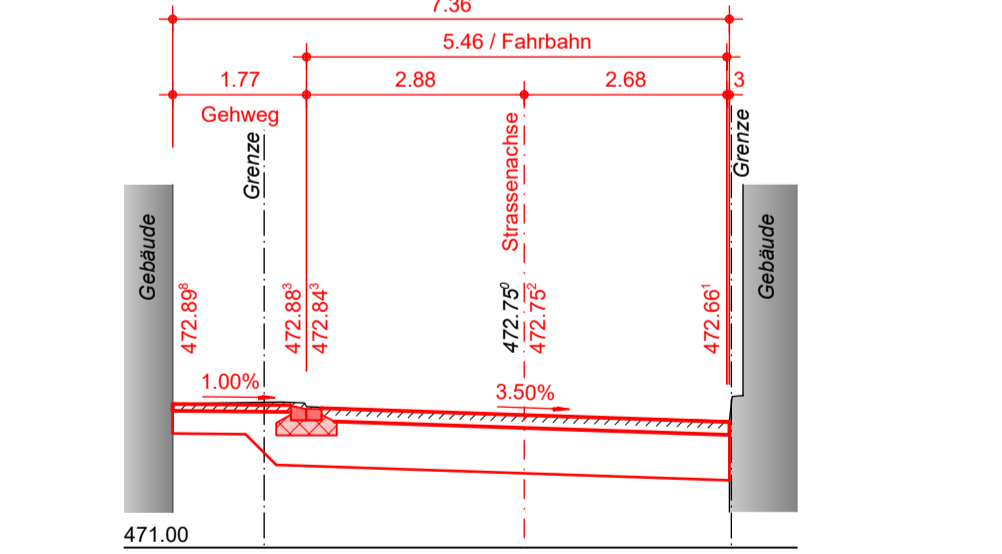


Querprofil 14, 1:100 (130.00 m)

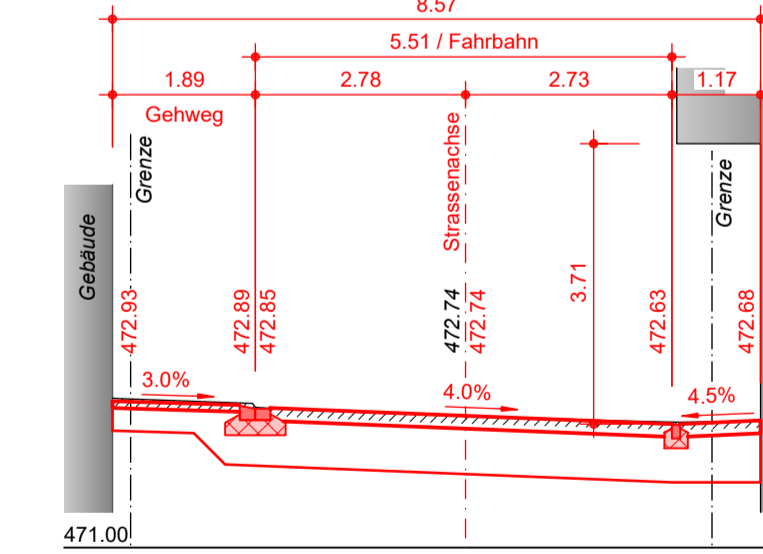


Querprofil 17, 1:100 (160.00 m)

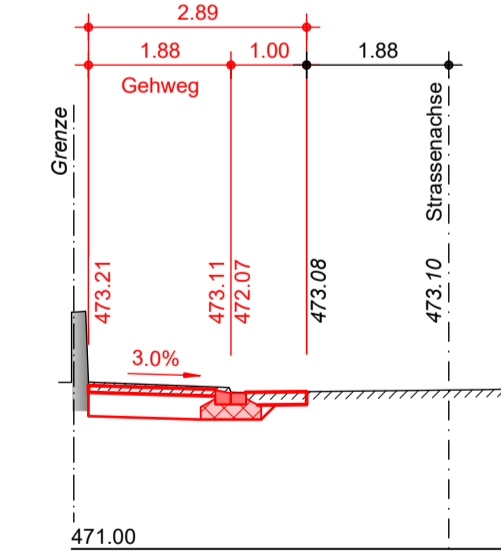


Querprofil 3, 1:100 (020.00 m)

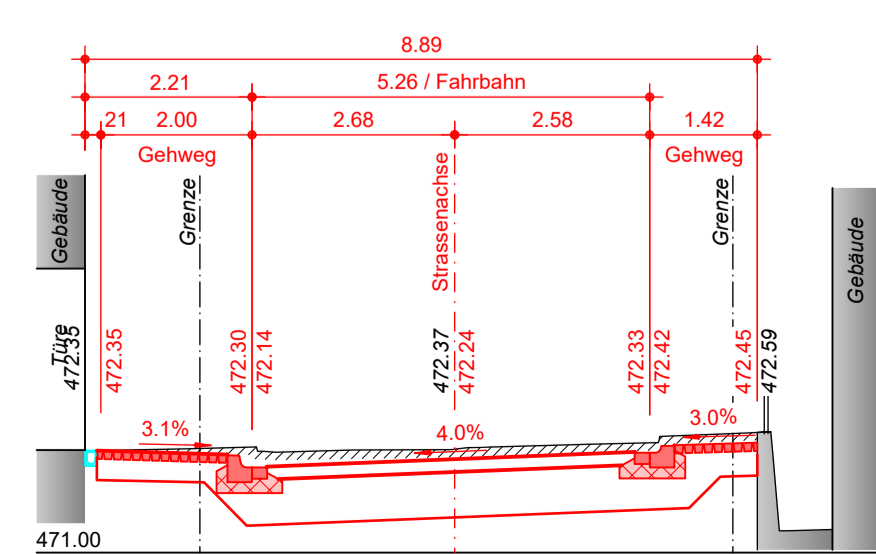


Querprofil 6, 1:100 (050.00 m)

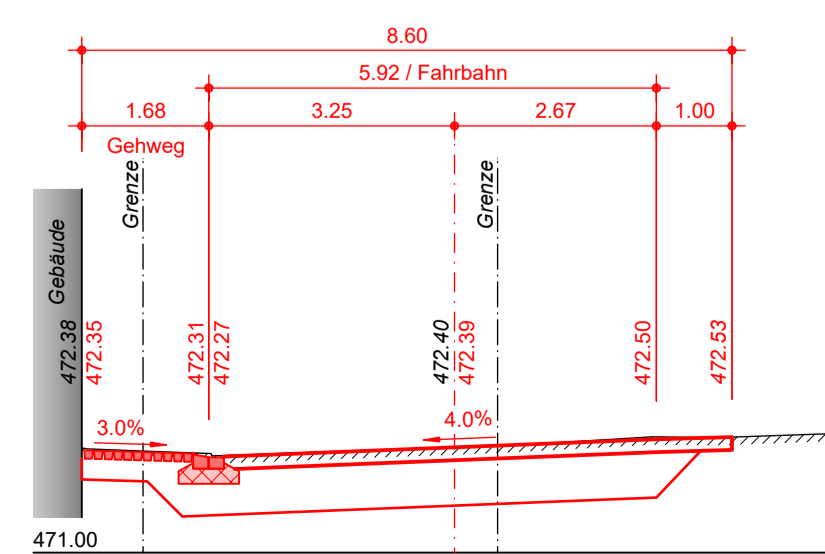


Querprofil 9, 1:100 (080.00 m)

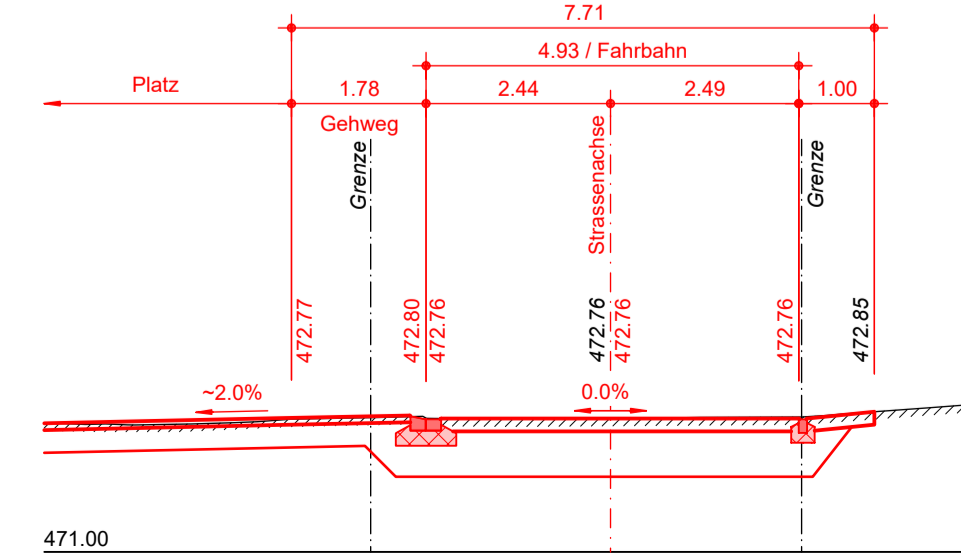


Querprofil 12, 1:100 (110.00 m)

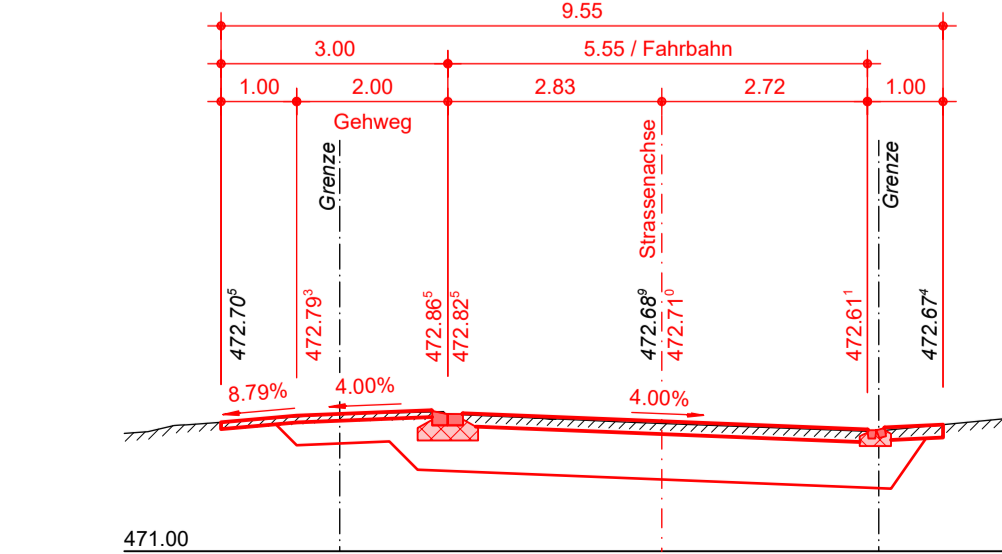

Querprofil 15, 1:100 (140.00 m)

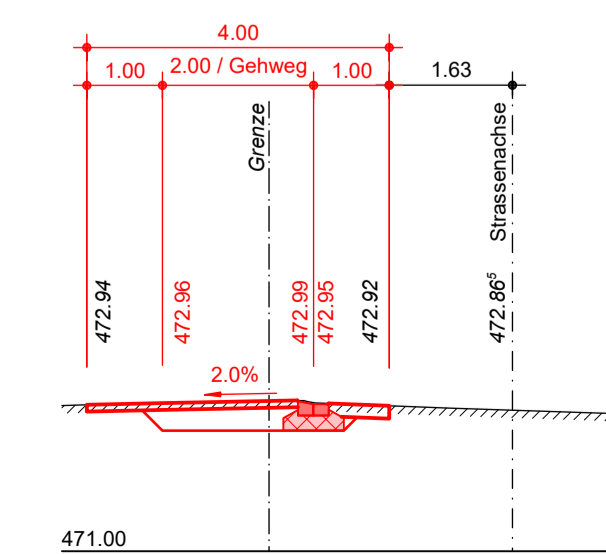

Querprofil 18, 1:100 (170.00 m)

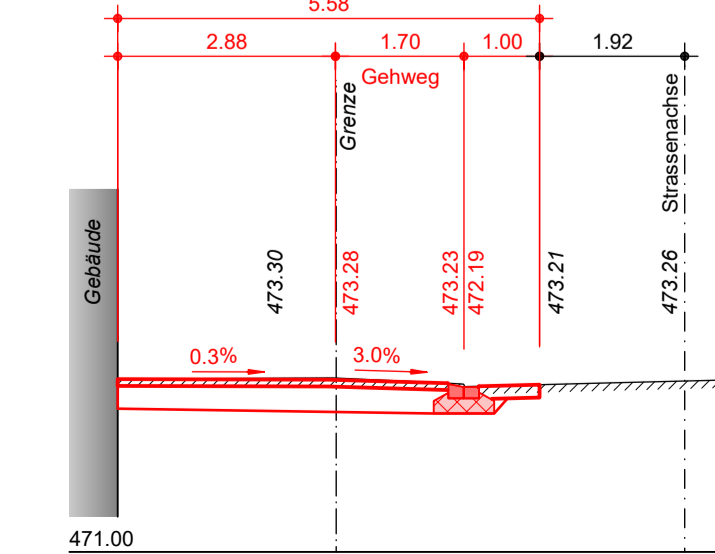

Bauherrschaft und Grundeigentümer  
Parz. 368 / 739  
Schwyz, 15.09.2023

Bezirk Schwyz  
Ressort Umwelt, Postfach 60, 6431 Schwyz

Bauherrschaft und Grundeigentümer  
Parz. 209 / 376  
Steinen, 15.09.2023

Gemeinde Steinen  
Postplatz 8, 6422 Steinen

Projektverfasser:  
Seewen, 15.09.2023

CES Bauingenieur AG, Wey + Kälin  
Hausmatt 5, 6423 Seewen

Änderungsindex :

Index	Datum	Erst.	Revisionen
A			
B			
C			

Bauherr : Bezirk Schwyz, Ressort Umwelt, Postfach 60, 6431 Schwyz

Projekt : Sanierung Herrengasse, 6422 Steinen

Projektstufe : Baueingabe

Plan : Längenprofil 1:200 / 20 und Querprofile 1:100

