


Phase	Bauprojekt	
Auftraggeber	Bezirk Schwyz, Rathaus, 6430 Schwyz	
Objekt	Hochwasserschutz Sihl bei Studen	
Plan	Situation 1:500	Plan Nr. 1432 - 0101
	Oberlauf - Teil 1, km 0.150 bis 0.925	Format 37 x 168
Index	Aenderung	Datum / Gezeichnet Datum / Geprüft
		Datum / Gezeichnet Datum / Geprüft

bpp INGENIEURE AG
Beratende Ingenieure ETH / SIA / USIC
Hochbau - Tiefbau - Umwelt - Energie

HAUPTSITZ Industriestrasse 10 6440 Brunnen fon 041 / 818 50 20
FILIALE Kobiboden 63 8840 Einsiedeln fon 055 / 412 36 25
FILIALE Neuland 3 6460 Alldorf fon 041 / 500 50 95
FILIALE Rainstrasse 37 6314 Unterägeri fon 041 / 811 20 44

www.bpping.ch

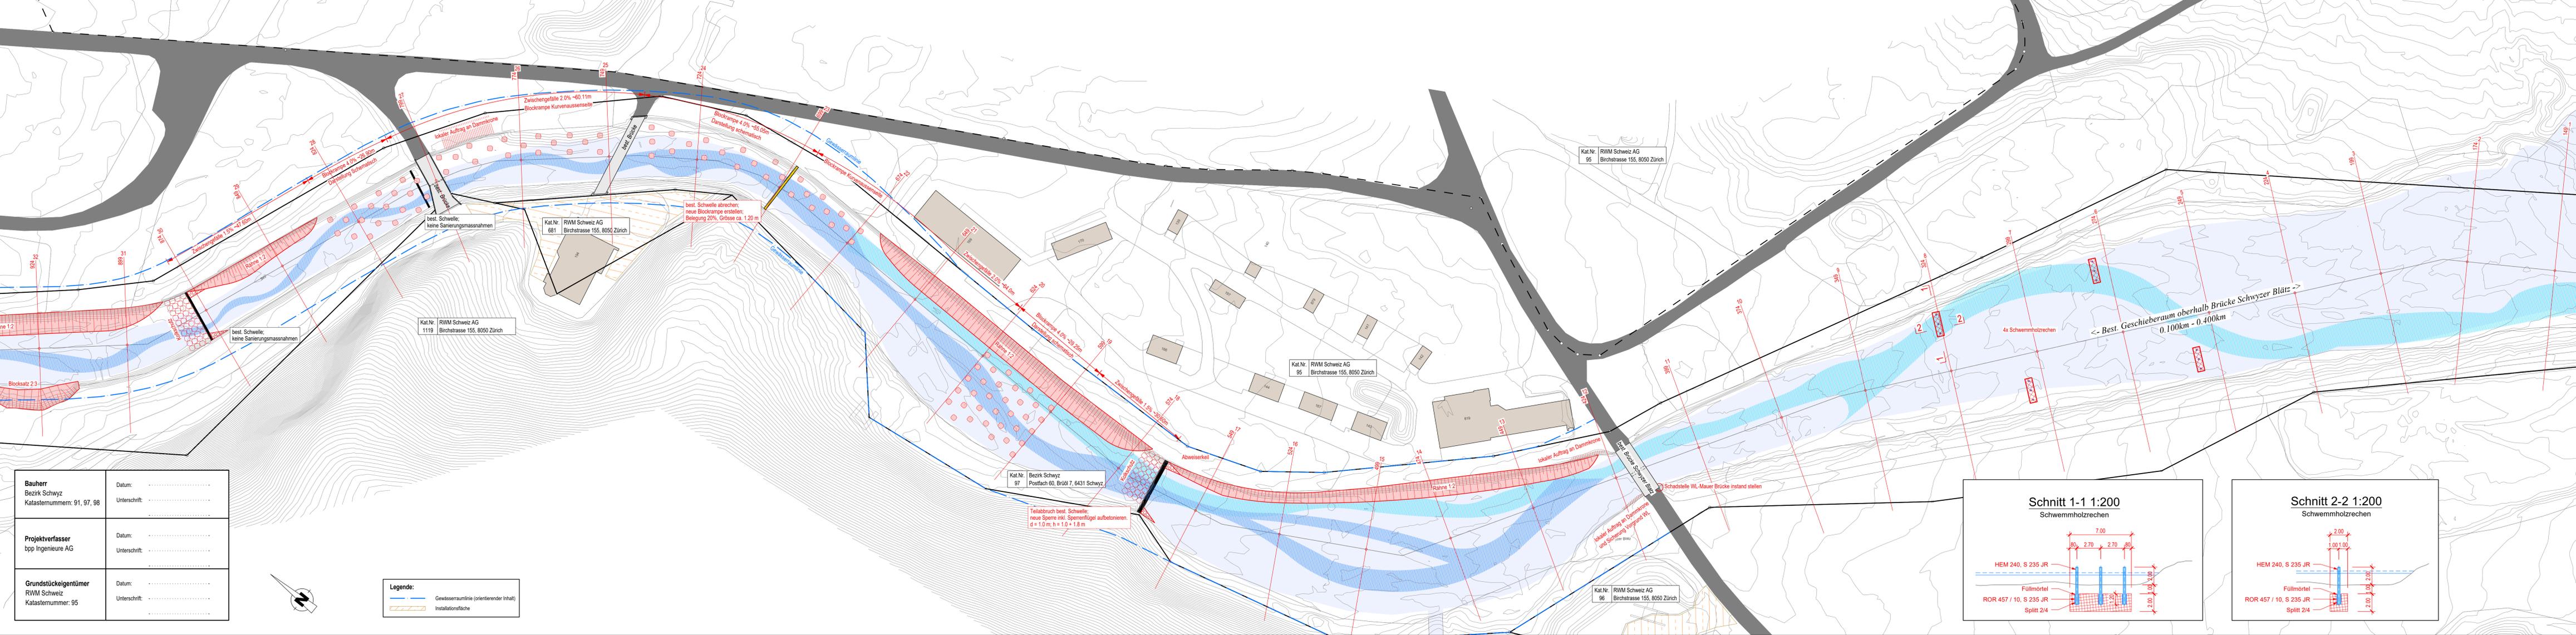

Bauherr Bezirk Schwyz Katastrnummern: 91, 97, 98	Datum: Unterschrift:
Projektverfasser bpp Ingenieure AG	Datum: Unterschrift:
Grundstückigentümer RWM Schweiz Katastrnummer: 95	Datum: Unterschrift:

Legende:

- Gewässerramlinie (orientierender Inhalt)
- Installationsfläche

